


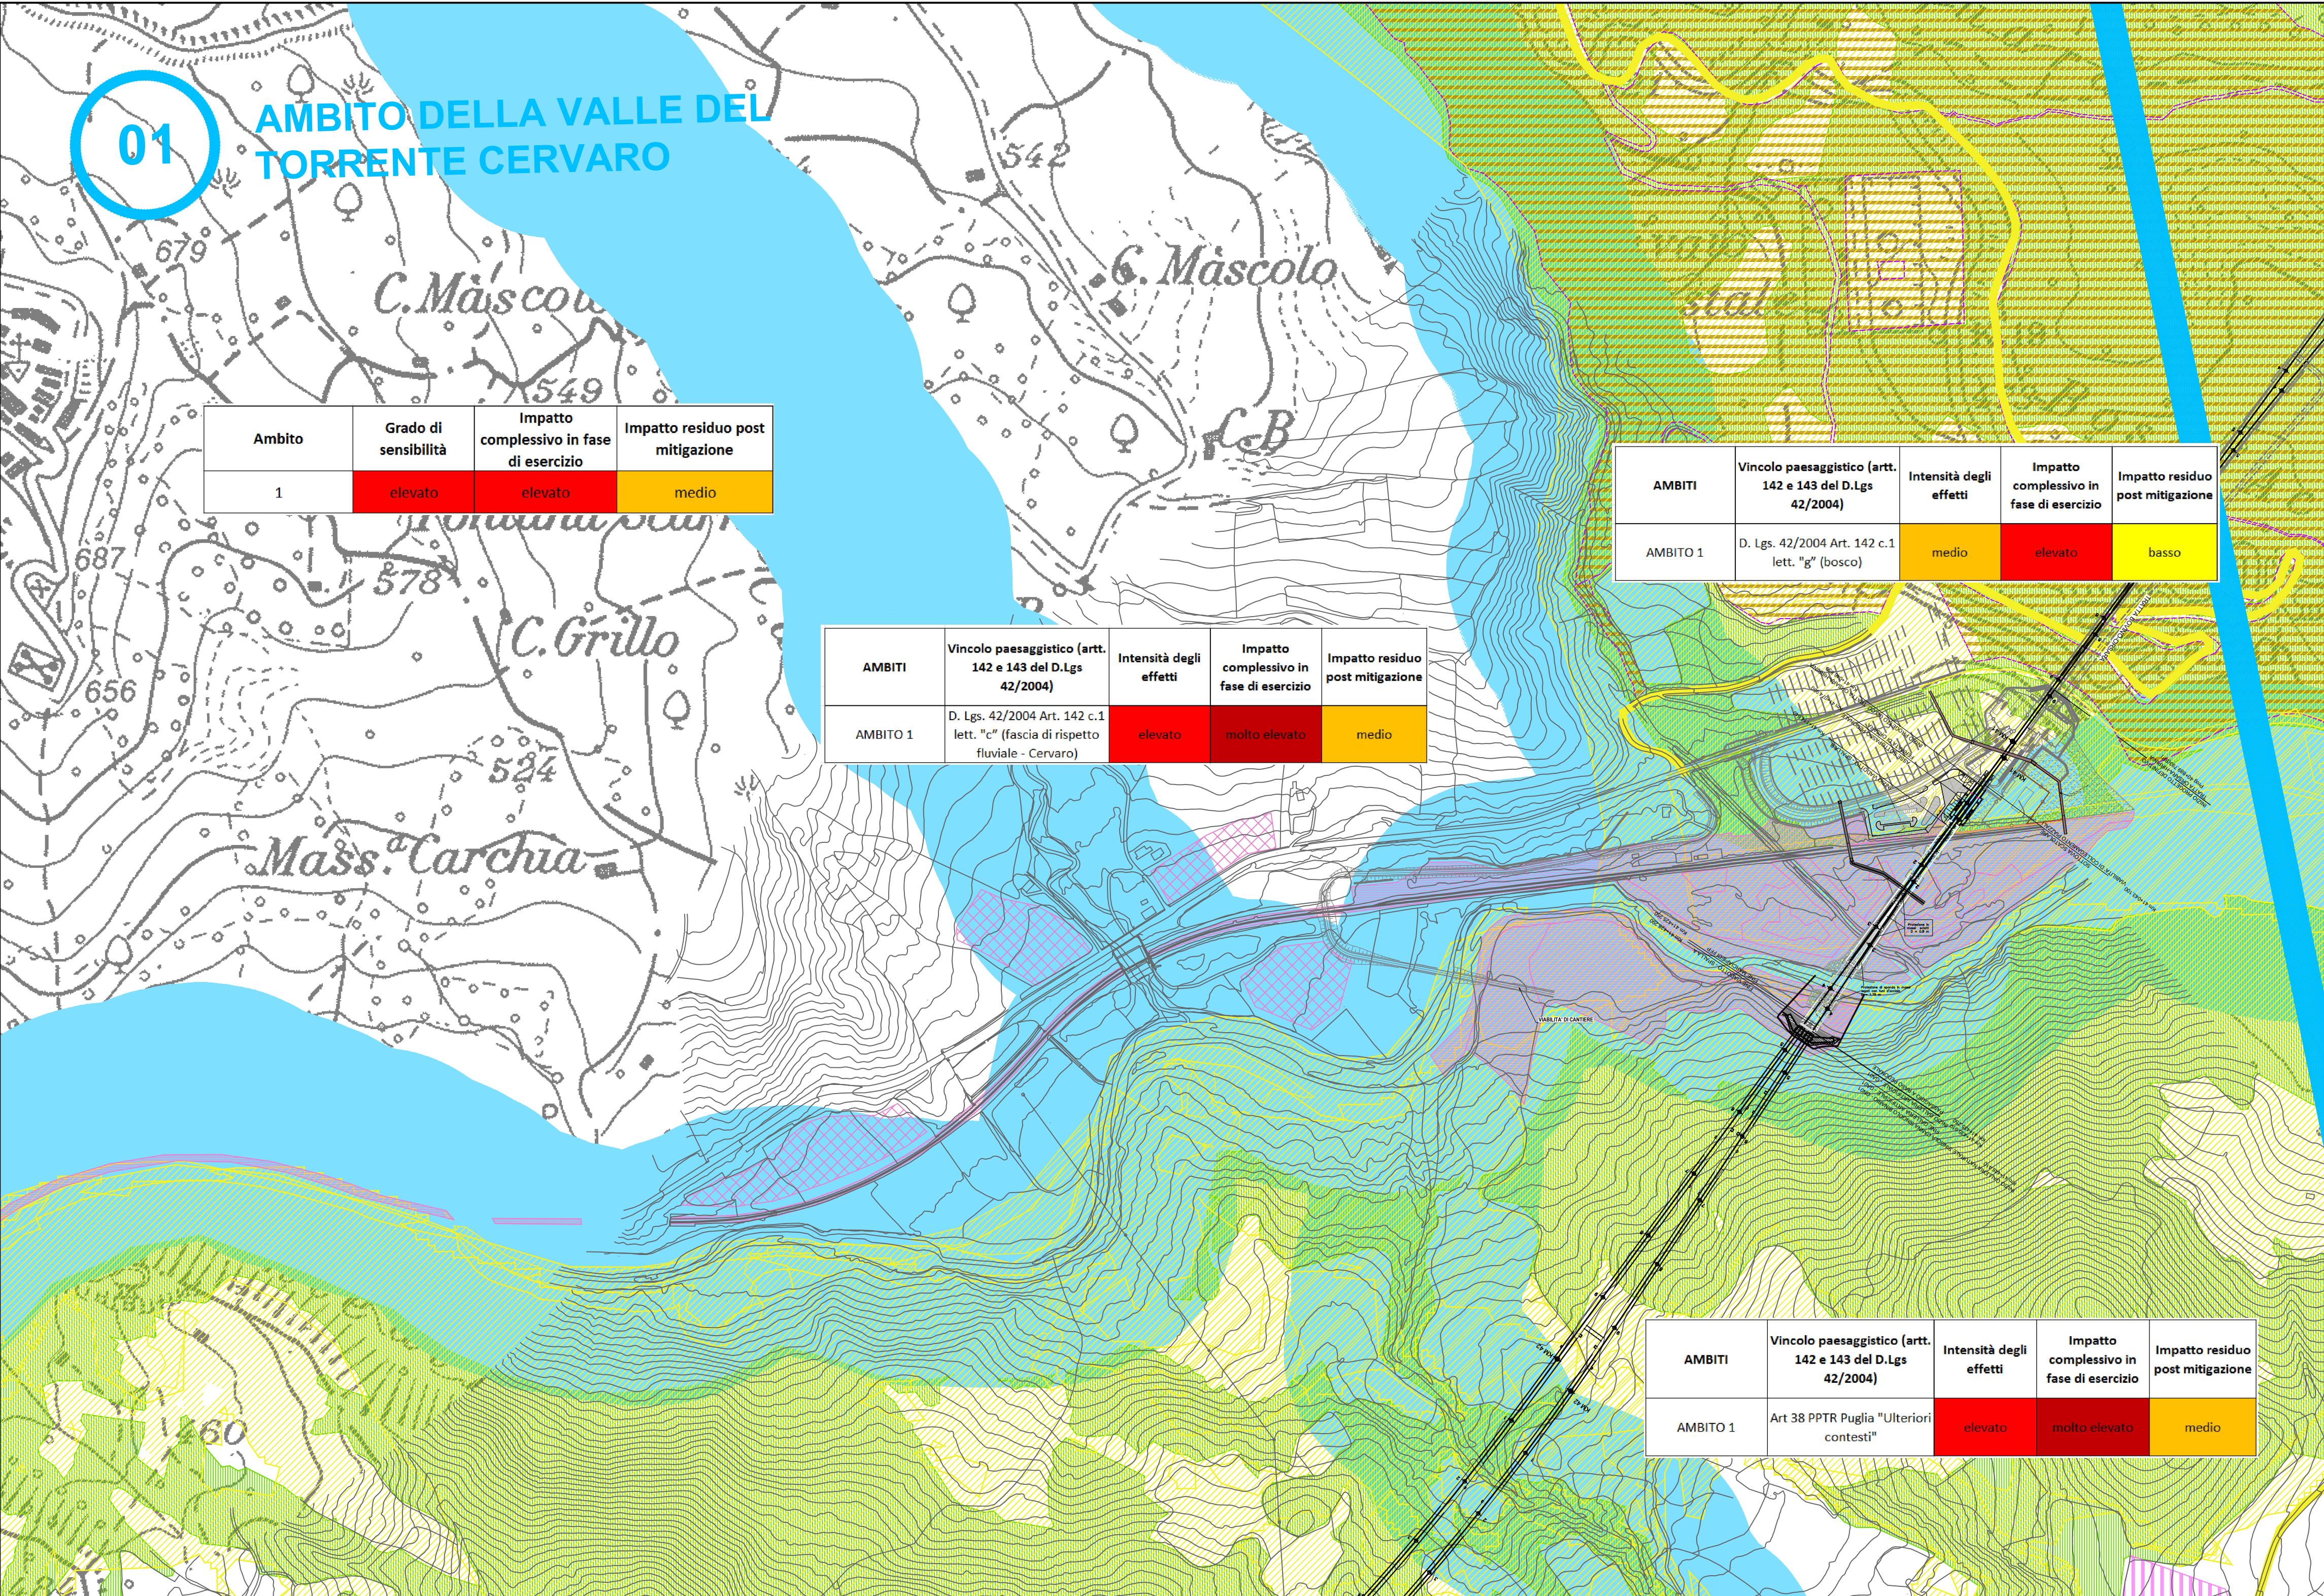

01

AMBITO DELLA VALLE DEL TORRENTE CERVARO

Ambito	Grado di sensibilità	Impatto complessivo in fase di esercizio	Impatto residuo post mitigazione
1	elevato	elevato	medio

AMBITI	Vincolo paesaggistico (artt. 142 e 143 del D.Lgs 42/2004)	Intensità degli effetti	Impatto complessivo in fase di esercizio	Impatto residuo post mitigazione
AMBITO 1	D. Lgs. 42/2004 Art. 142 c.1 lett. "g" (bosco)	medio	elevato	basso

AMBITI	Vincolo paesaggistico (artt. 142 e 143 del D.Lgs 42/2004)	Intensità degli effetti	Impatto complessivo in fase di esercizio	Impatto residuo post mitigazione
AMBITO 1	D. Lgs. 42/2004 Art. 142 c.1 lett. "c" (fascia di rispetto fluviale - Cervaro)	elevato	molto elevato	medio

AMBITI	Vincolo paesaggistico (artt. 142 e 143 del D.Lgs 42/2004)	Intensità degli effetti	Impatto complessivo in fase di esercizio	Impatto residuo post mitigazione
AMBITO 1	Art 38 PPTR Puglia "Ulteriori contesti"	elevato	molto elevato	medio

VINCOLI PAESAGGISTICI (art. 142 del D.Lgs 42/2004 e s.m.i.)

- D.Lgs. 42/2004 Art.142 c.1 lett c)
Fascia di rispetto fluviale
- D.Lgs. 42/2004 Art.142
Territori coperti da foreste e da boschi (ai sensi della L.R.n.11/96 e n.5/99)
- D.Lgs. 42/2004 Art.142 lett m) già L. 1089/39
Vincolo archeologico con ubicazione certa

VINCOLI PAESAGGISTICI (art. 143 del D.Lgs 42/2004 e s.m.i.)

- Ulteriori contesti Art. 38 del PPTR della regione Puglia

Interventi Opere a verde

- Ripristino ante-operam
- Interventi di mitigazione
- Interventi mitigazione altro appalto

N°	AMBITI OMOGENEI
1	Ambito della Valle del torrente Cervaro
2	Ambito della confluenza tra Ufta e torrente Fiumarella

MATRICE DI VALUTAZIONE DEGLI IMPATTI

		Intensità degli effetti		
		Bassa	Media	Elevata
Sensibilità del paesaggio	Bassa	Trascurabile	Bassa	Media
	Media	Bassa	Media	Elevata
	Alta	Media	Elevata	Molto Elevata

VALUTAZIONE DEGLI IMPATTI PER AMBITO


Ambito	Grado di sensibilità	Impatto complessivo in fase di esercizio	Impatto residuo post mitigazione
N° Ambito	medio	basso	trascurabile

VALUTAZIONE DEGLI IMPATTI SUI VINCOLI

AMBITI	Vincolo paesaggistico (artt. 142 e 143 del D.Lgs 42/2004)	Intensità degli effetti	Impatto complessivo in fase di esercizio	Impatto residuo post mitigazione
N° Ambito	Tipologia di vincolo	medio	basso	trascurabile

LEGENDA Progetto

- Tratti allo scoperto
- Tratti in galleria
- Tratti in viadotto

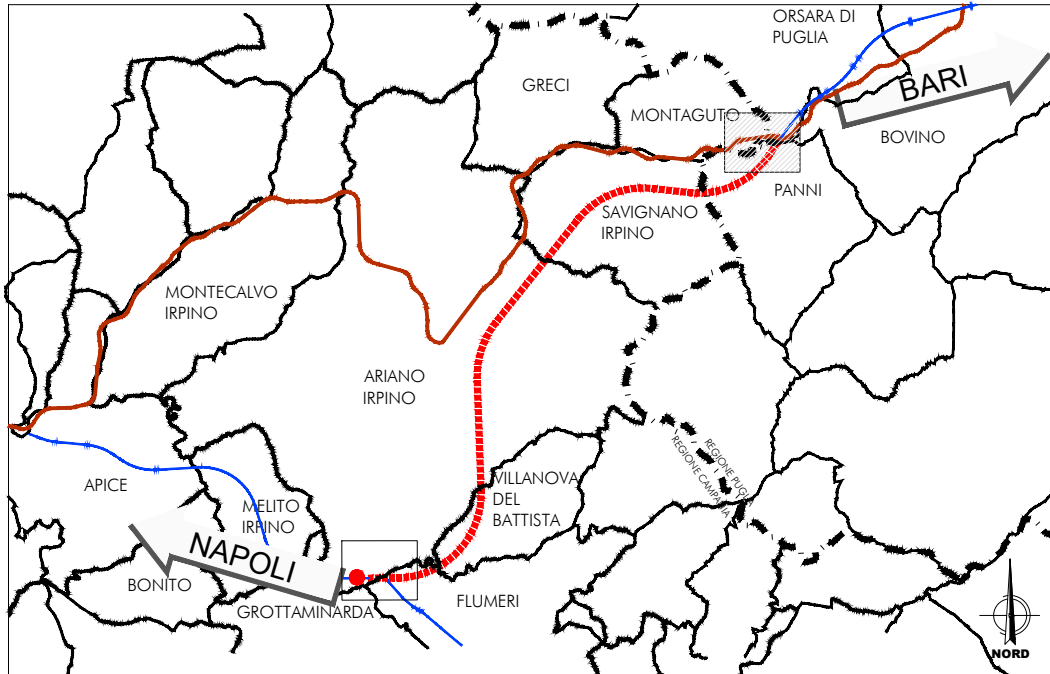

COMMITTENTE:



PROGETTAZIONE:



DIREZIONE TECNICA
U.O. ARCHITETTURA, AMBIENTE E TERRITORIO

PROGETTO DEFINITIVO

ITINERARIO NAPOLI - BARI
RADDOPPIO TRATTA APICE - ORSARA
II LOTTO FUNZIONALE HIRPINIA - ORSARA

VERIFICA DI COMPATIBILITA' PAESAGGISTICA

Carta di sintesi delle problematiche paesaggistiche e localizzazione interventi di mitigazione (1/2)

SCALA :

1: 5000

COMMESSA LOTTO FASE ENTE TIPO DOC. OPERA/DISCIPLINA PROGR. REV.

IF2V 02 D 22 N5 IM0007 012 A

Revis.	Descrizione	Redatto	Data	Verificato	Data	Approvato	Data	Autorizzato	Data
A	Emissione Esecutiva	F. Rocchi	Settembre 2018	D. Petrelli G. D'Amico	Settembre 2018	D. Aprile	Settembre 2018		

File: IF2V02D22N5IA0000012A.dwg

n. Elab.: 735