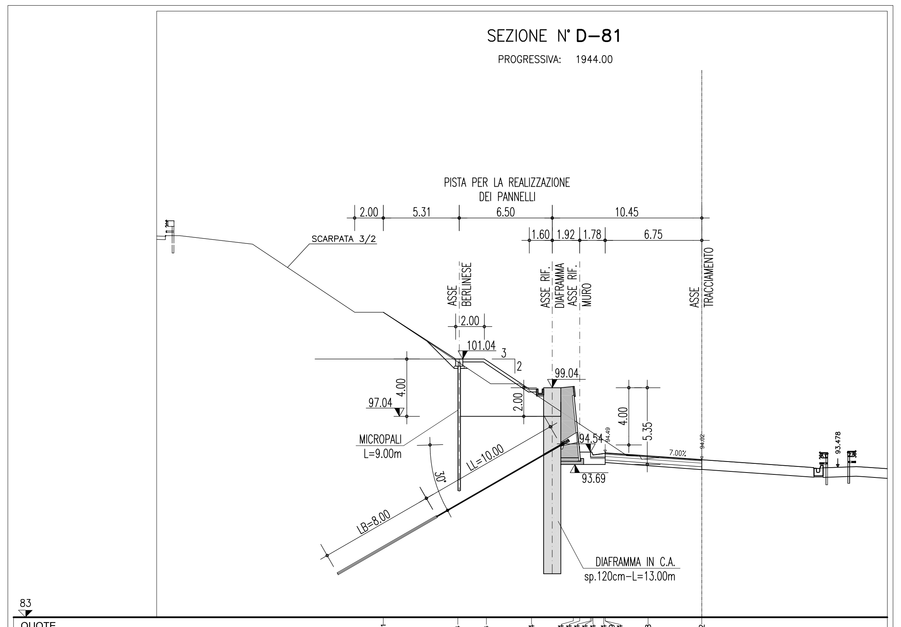
SEZIONE N° D–81
PROGRESSIVA: 1944.00
PISTA PER LA REALIZZAZIONE DEI PANNELLI
SCARPATA 3/2
ASSE BERLINESE
ASSE RIF. DIAFRAMMA ASSE RIF. MURO
ASSE TRACCIAMENTO
MICROPALI L=9.00m
DIAFRAMMA IN C.A. sp.120cm–L=13.00m

| | | |