


PLANIMETRIA DELLE INTERFERENZE CON I SOTTOSERVIZI (1/2)

scala 1:2000

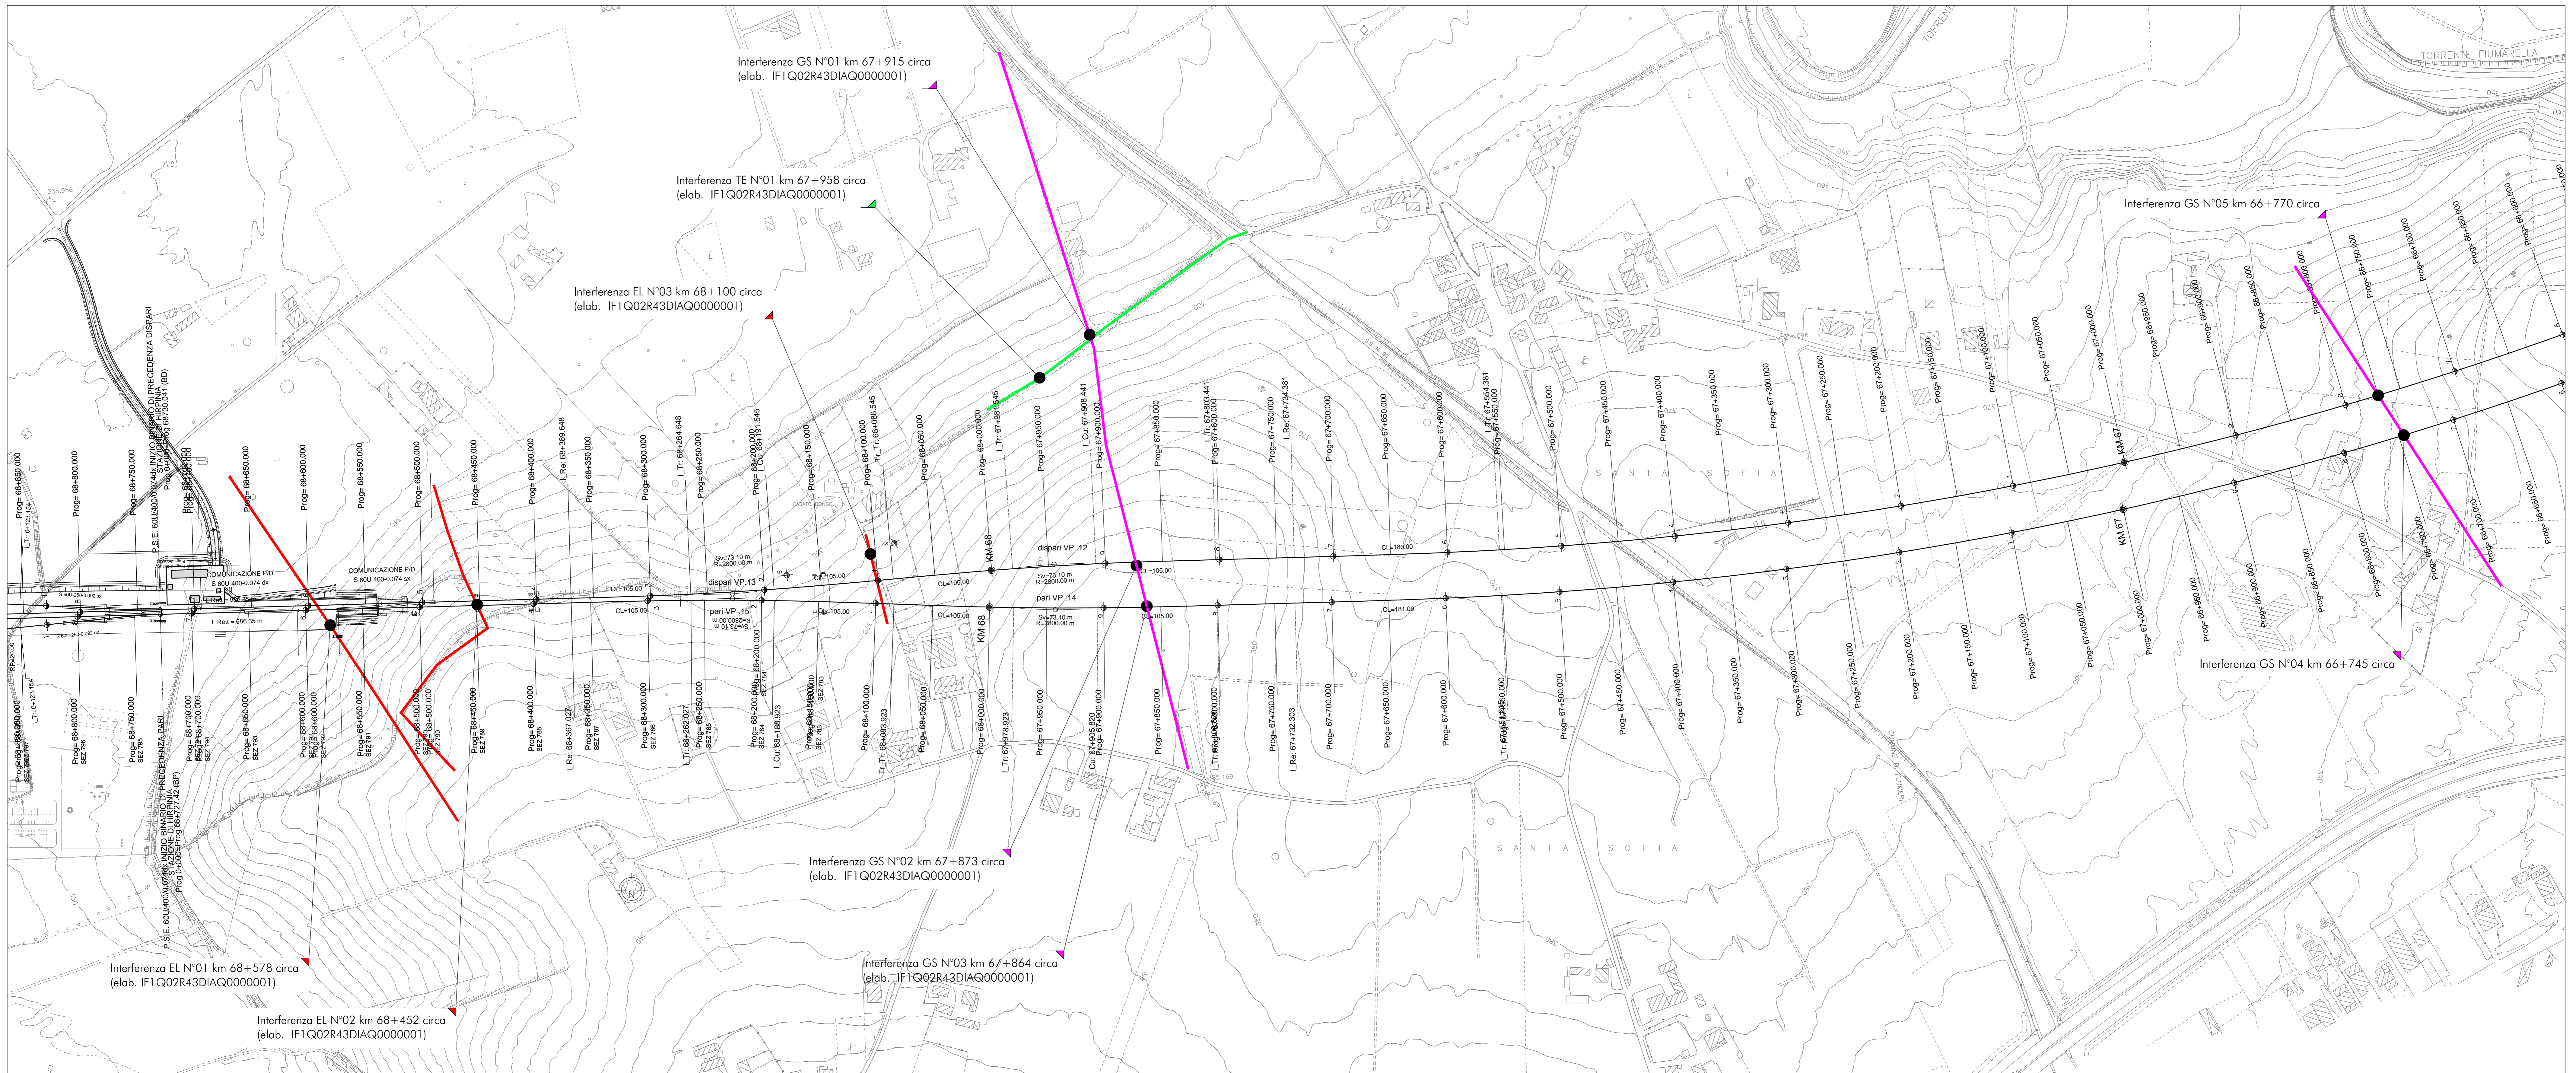


PLANIMETRIA DELLE INTERFERENZE CON I SOTTOSERVIZI (2/2)

scala 1:2000



KEY PLAN

scala 1:100 000

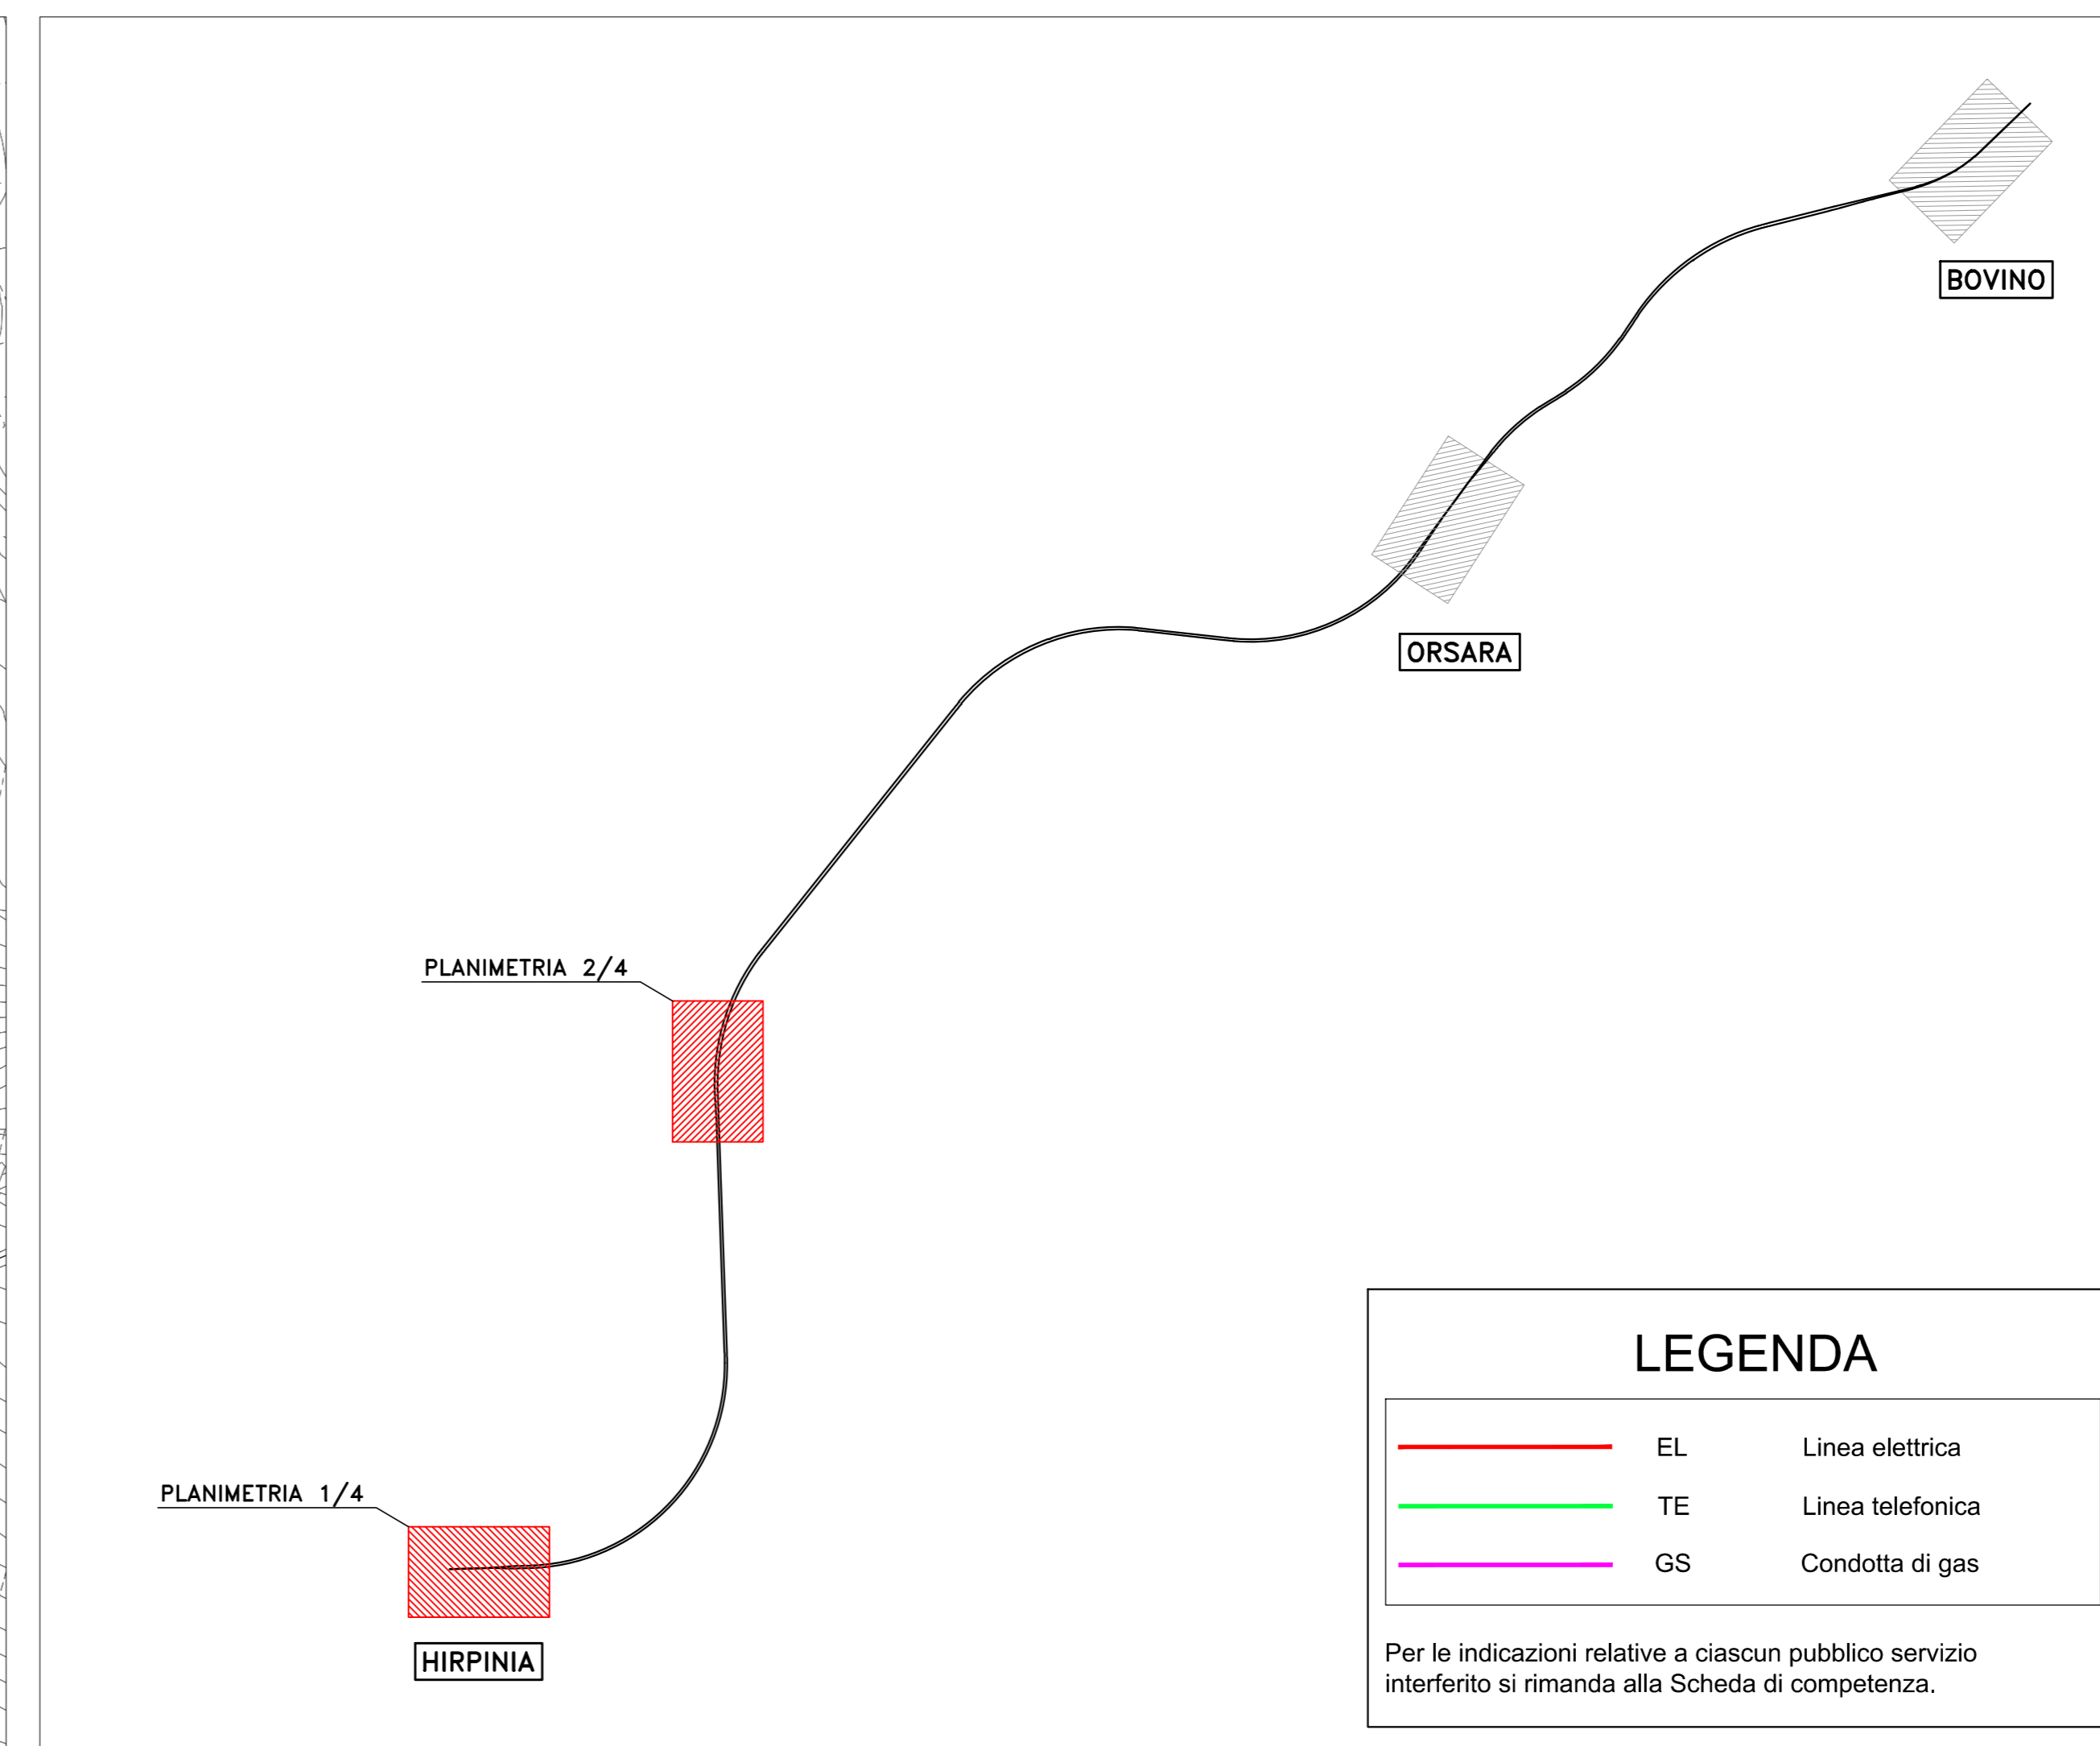

LEGENDA

- EL Linea elettrica
- TE Linea telefonica
- GS Condotta di gas

Per le indicazioni relative a ciascun pubblico servizio interferito si rimanda alla Scheda di competenza.

COMMITTENTE: **RFI** INFRASTRUTTURE FERROVIARIE ITALIANE
GRUPPO FERROVIE DELLO STATO ITALIANE

PROGETTAZIONE: **ITALFERR**
GRUPPO FERROVIE DELLO STATO ITALIANE

DIREZIONE TECNICA
U.O. INFRASTRUTTURE CENTRO

PROGETTO DEFINITIVO

ITINERARIO NAPOLI - BARI
RADDOPPIO TRATTA APICE - ORSARA
IL LOTTO FUNZIONALE HIRPINIA - ORSARA
INTERFERENZE SOTTOSERVIZI
SI00 - Planimetria con indicazione interferenze principali di progetto su cartografia

SCALA: 1:2000

COMMESSA	LOTTO	FASE	ENTE	TIPO DOC.	OPERA/DISCIPLINA	PROGR.	REV.
IF1V	02	D	29	P6	SI0000	001	A

Rev.	Descrizione	Redatto	Data	Verificato	Data	Approvato	Data	Autorizzato	Data
A	Emissione Esecutiva	G. Ucci	Set. 2018	P. Di Nicola	Set. 2018	D. Agosti	Set. 2018	F. Anselmi	Set. 2018

File: IF1V02R43DIAQ0000001A.dwg n. Elab.: 205615