


PLANIMETRIA DI PROGETTO

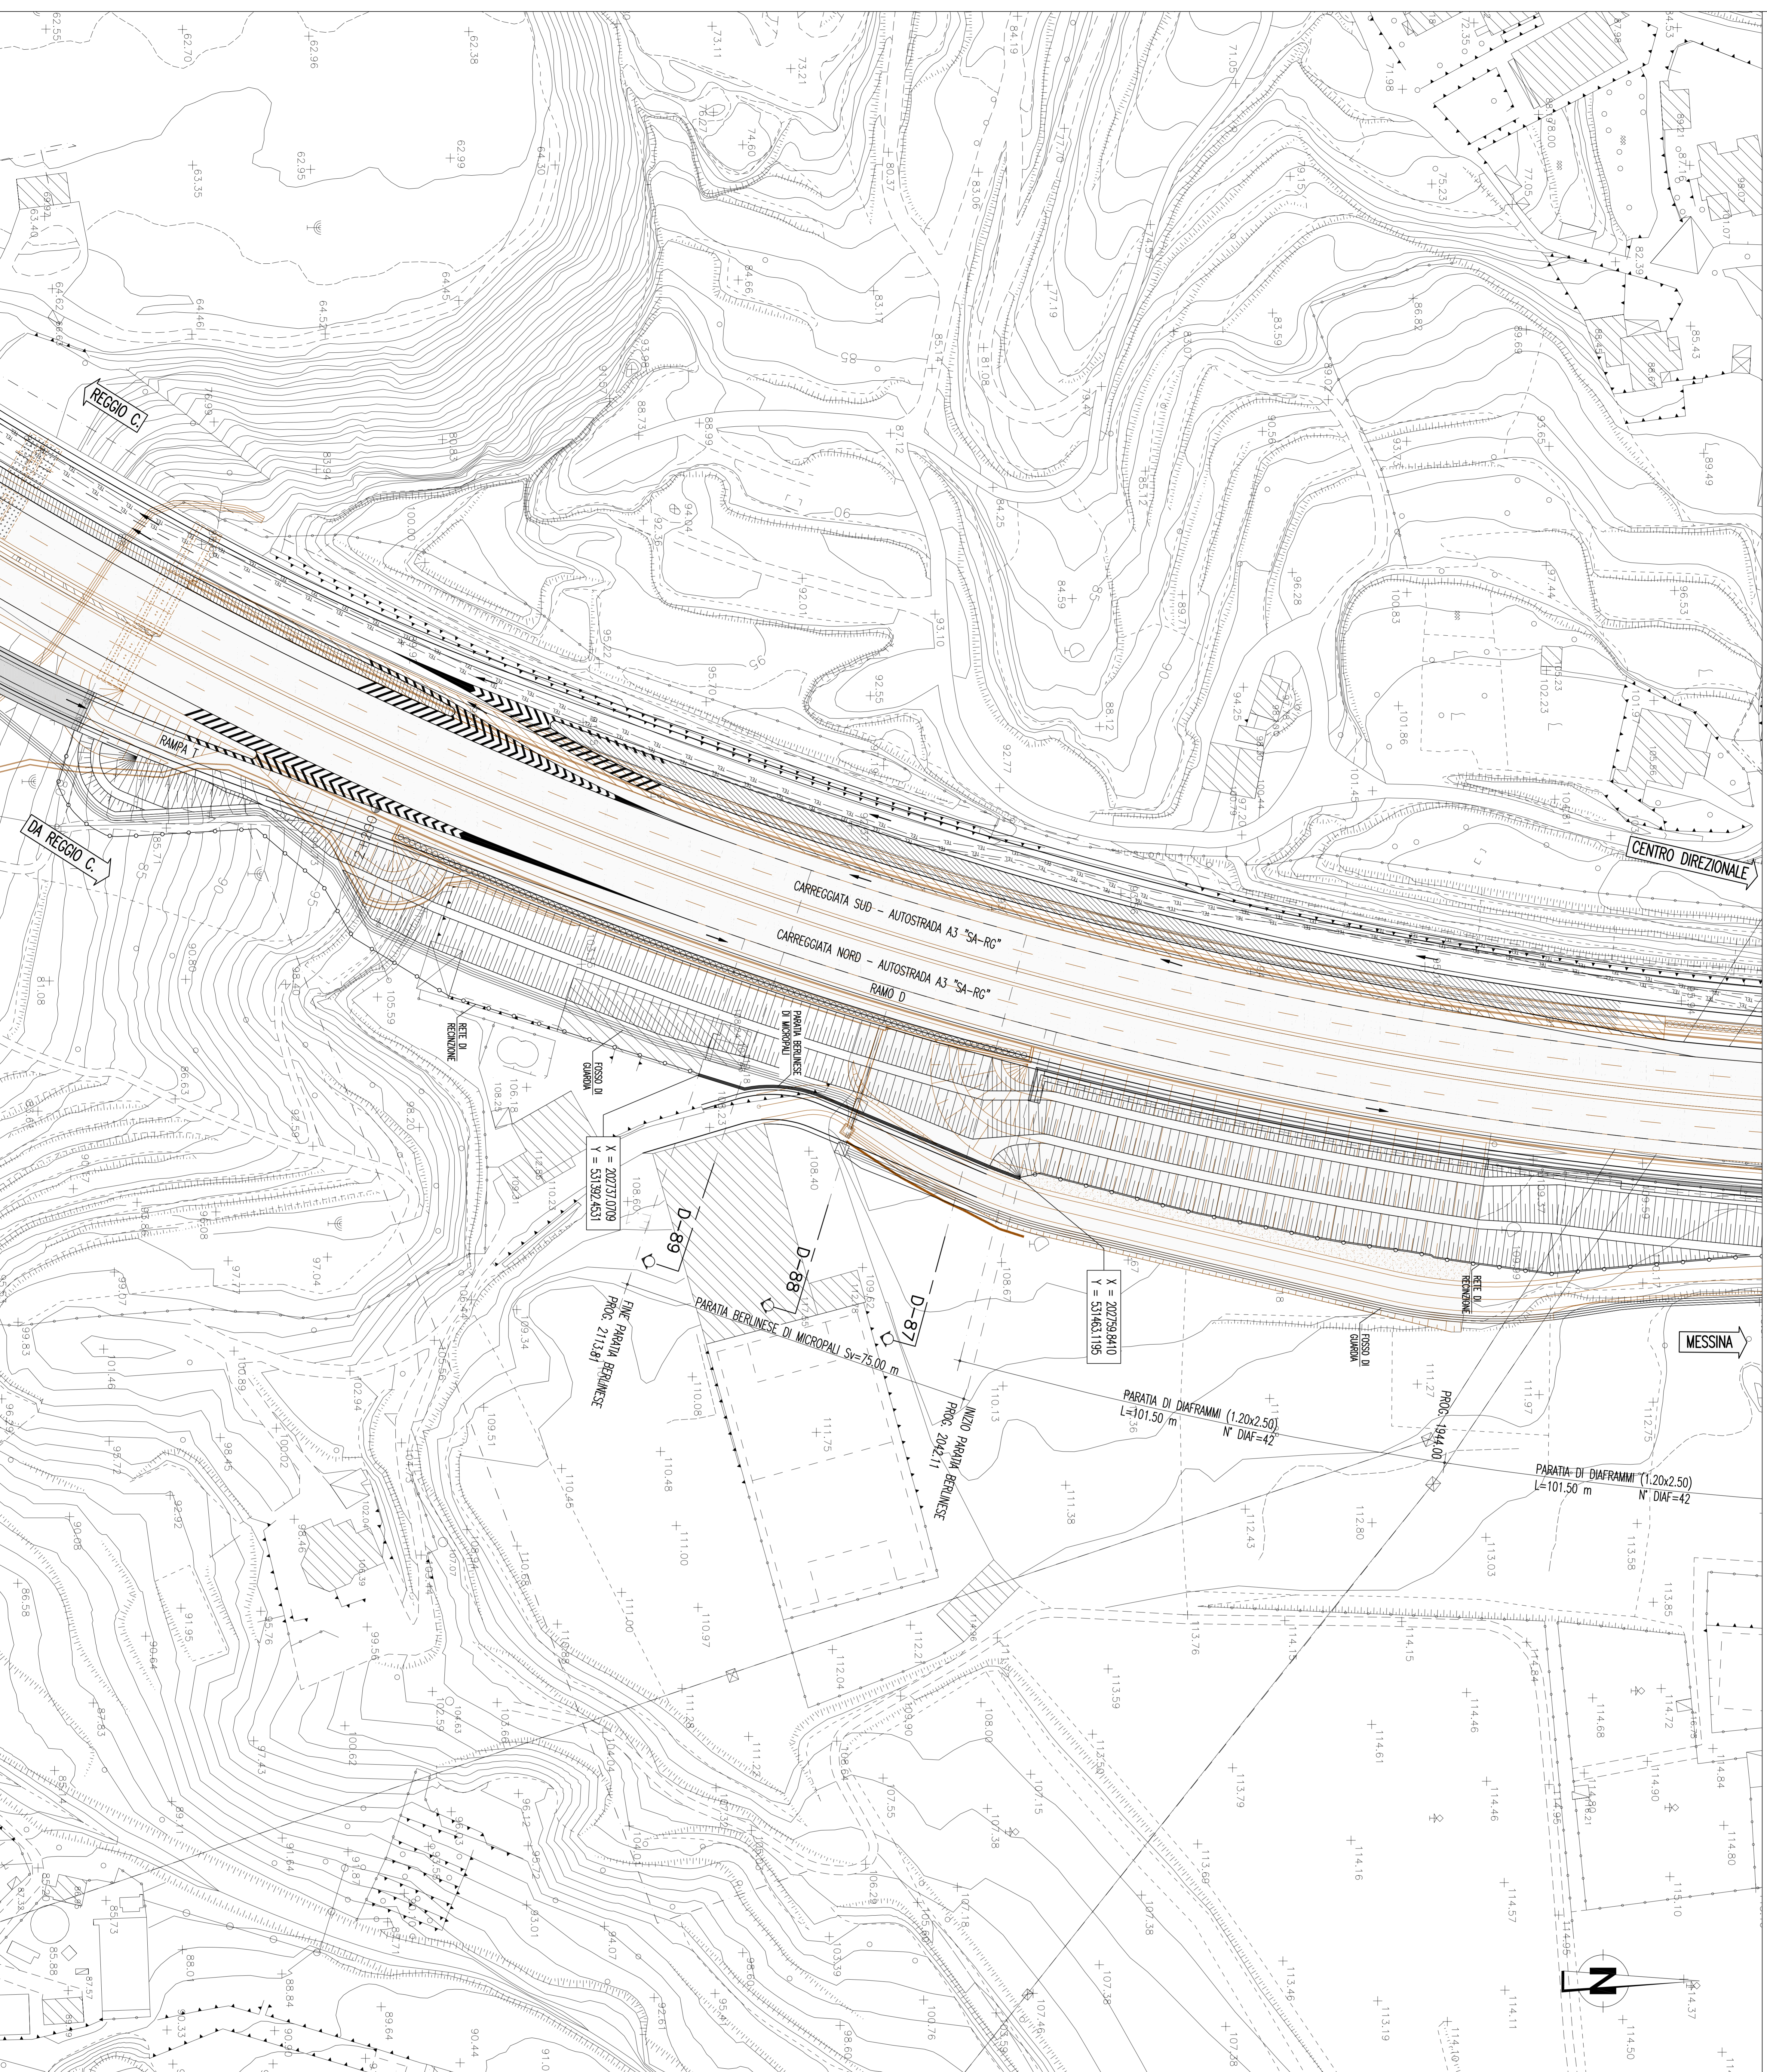


NOTE GENERALI

- I DATI RELATIVI ALLA DA 87 RISULTANO INDICATIVI E DA VERIFICARE IN SITO

LEGENDA RETI TECNOLOGICHE

- RETE GAS
- RETE ELETTRICA E ILLUMINAZIONE PUBBLICA
- RETE ACQUEDOTTI E FOGNATURE
- RETE TELEFONICA

QUADRO DI UNIONE

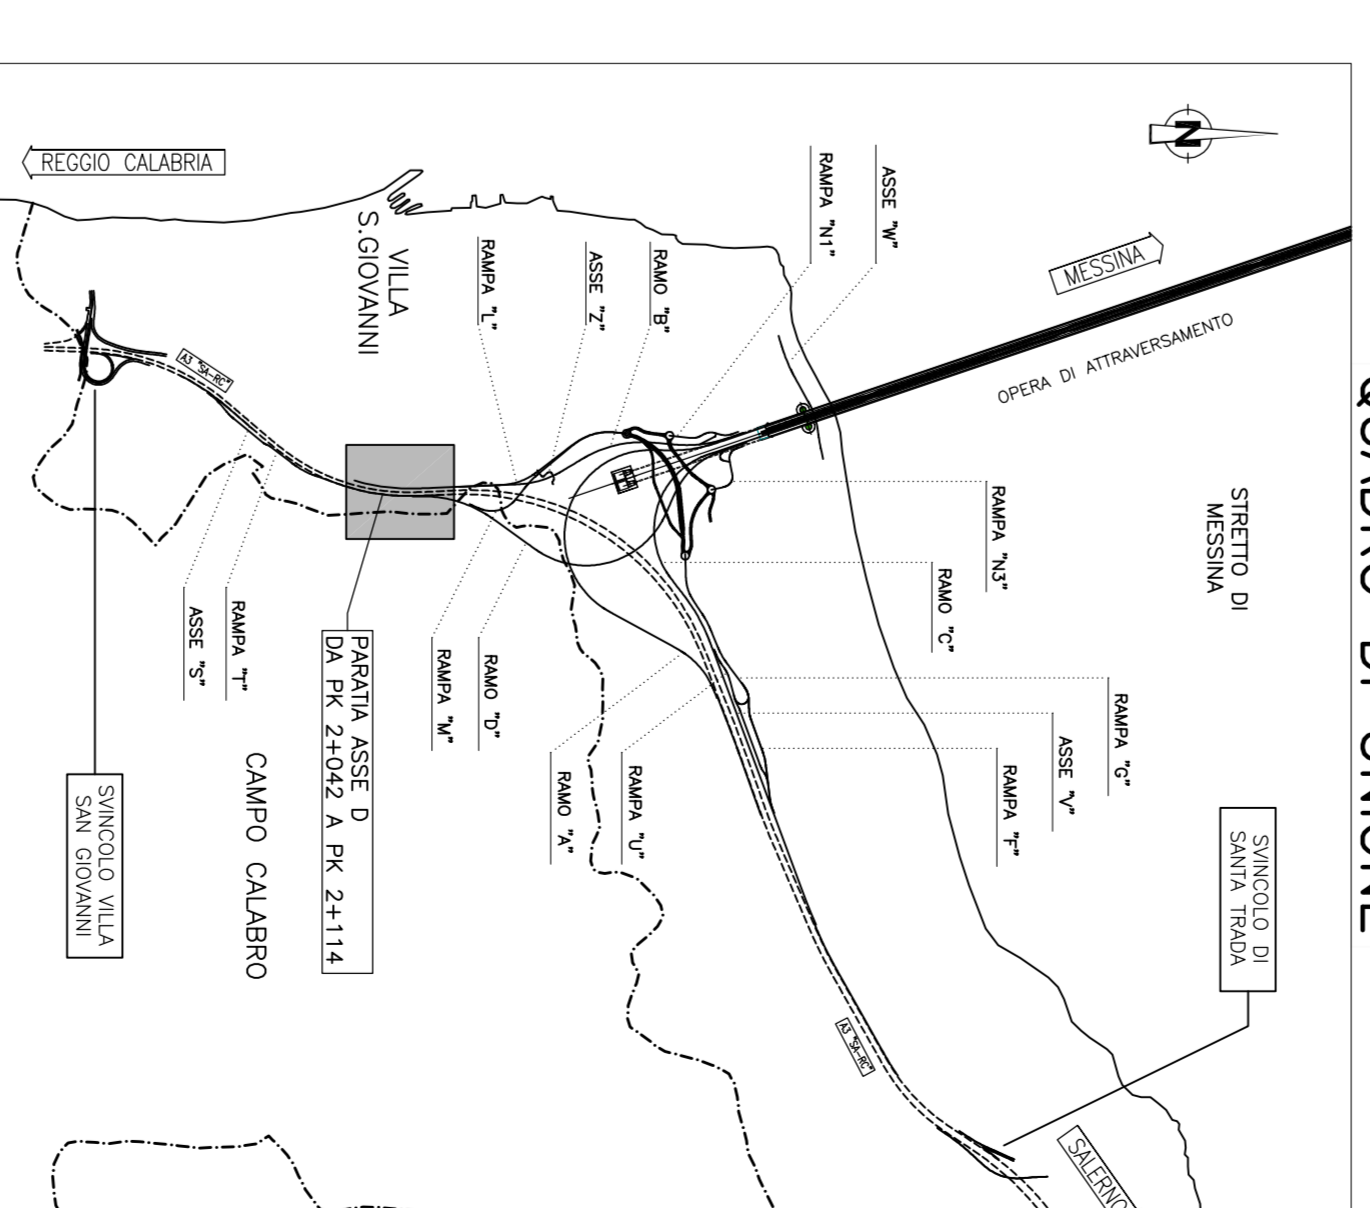

Stretto di Messina

EUROLINK S.p.A.

PROGETTO DEFINITIVO

PONTE SULLO STRETTO DI MESSINA


IL COMPONENTE GENERALE

STRETTO DI MESSINA
 Direzione Generale
 (Via S. Maria, 10 - 98044 Messina)
 (Tel. 090/261111)



COLLEGAMENTI CALABRIA CS0645-FO
 INFRASTRUTTURE STRADALI OPERE CIVILI
 ELEMENTI DI CARATTERE GENERALE
 GENERALE

PARATA ASSE D DA PK 2+042 A PK 2+114 - PLANIMETRIA DI PROGETTO





