



PLANIMETRIA
SCALA 1:200

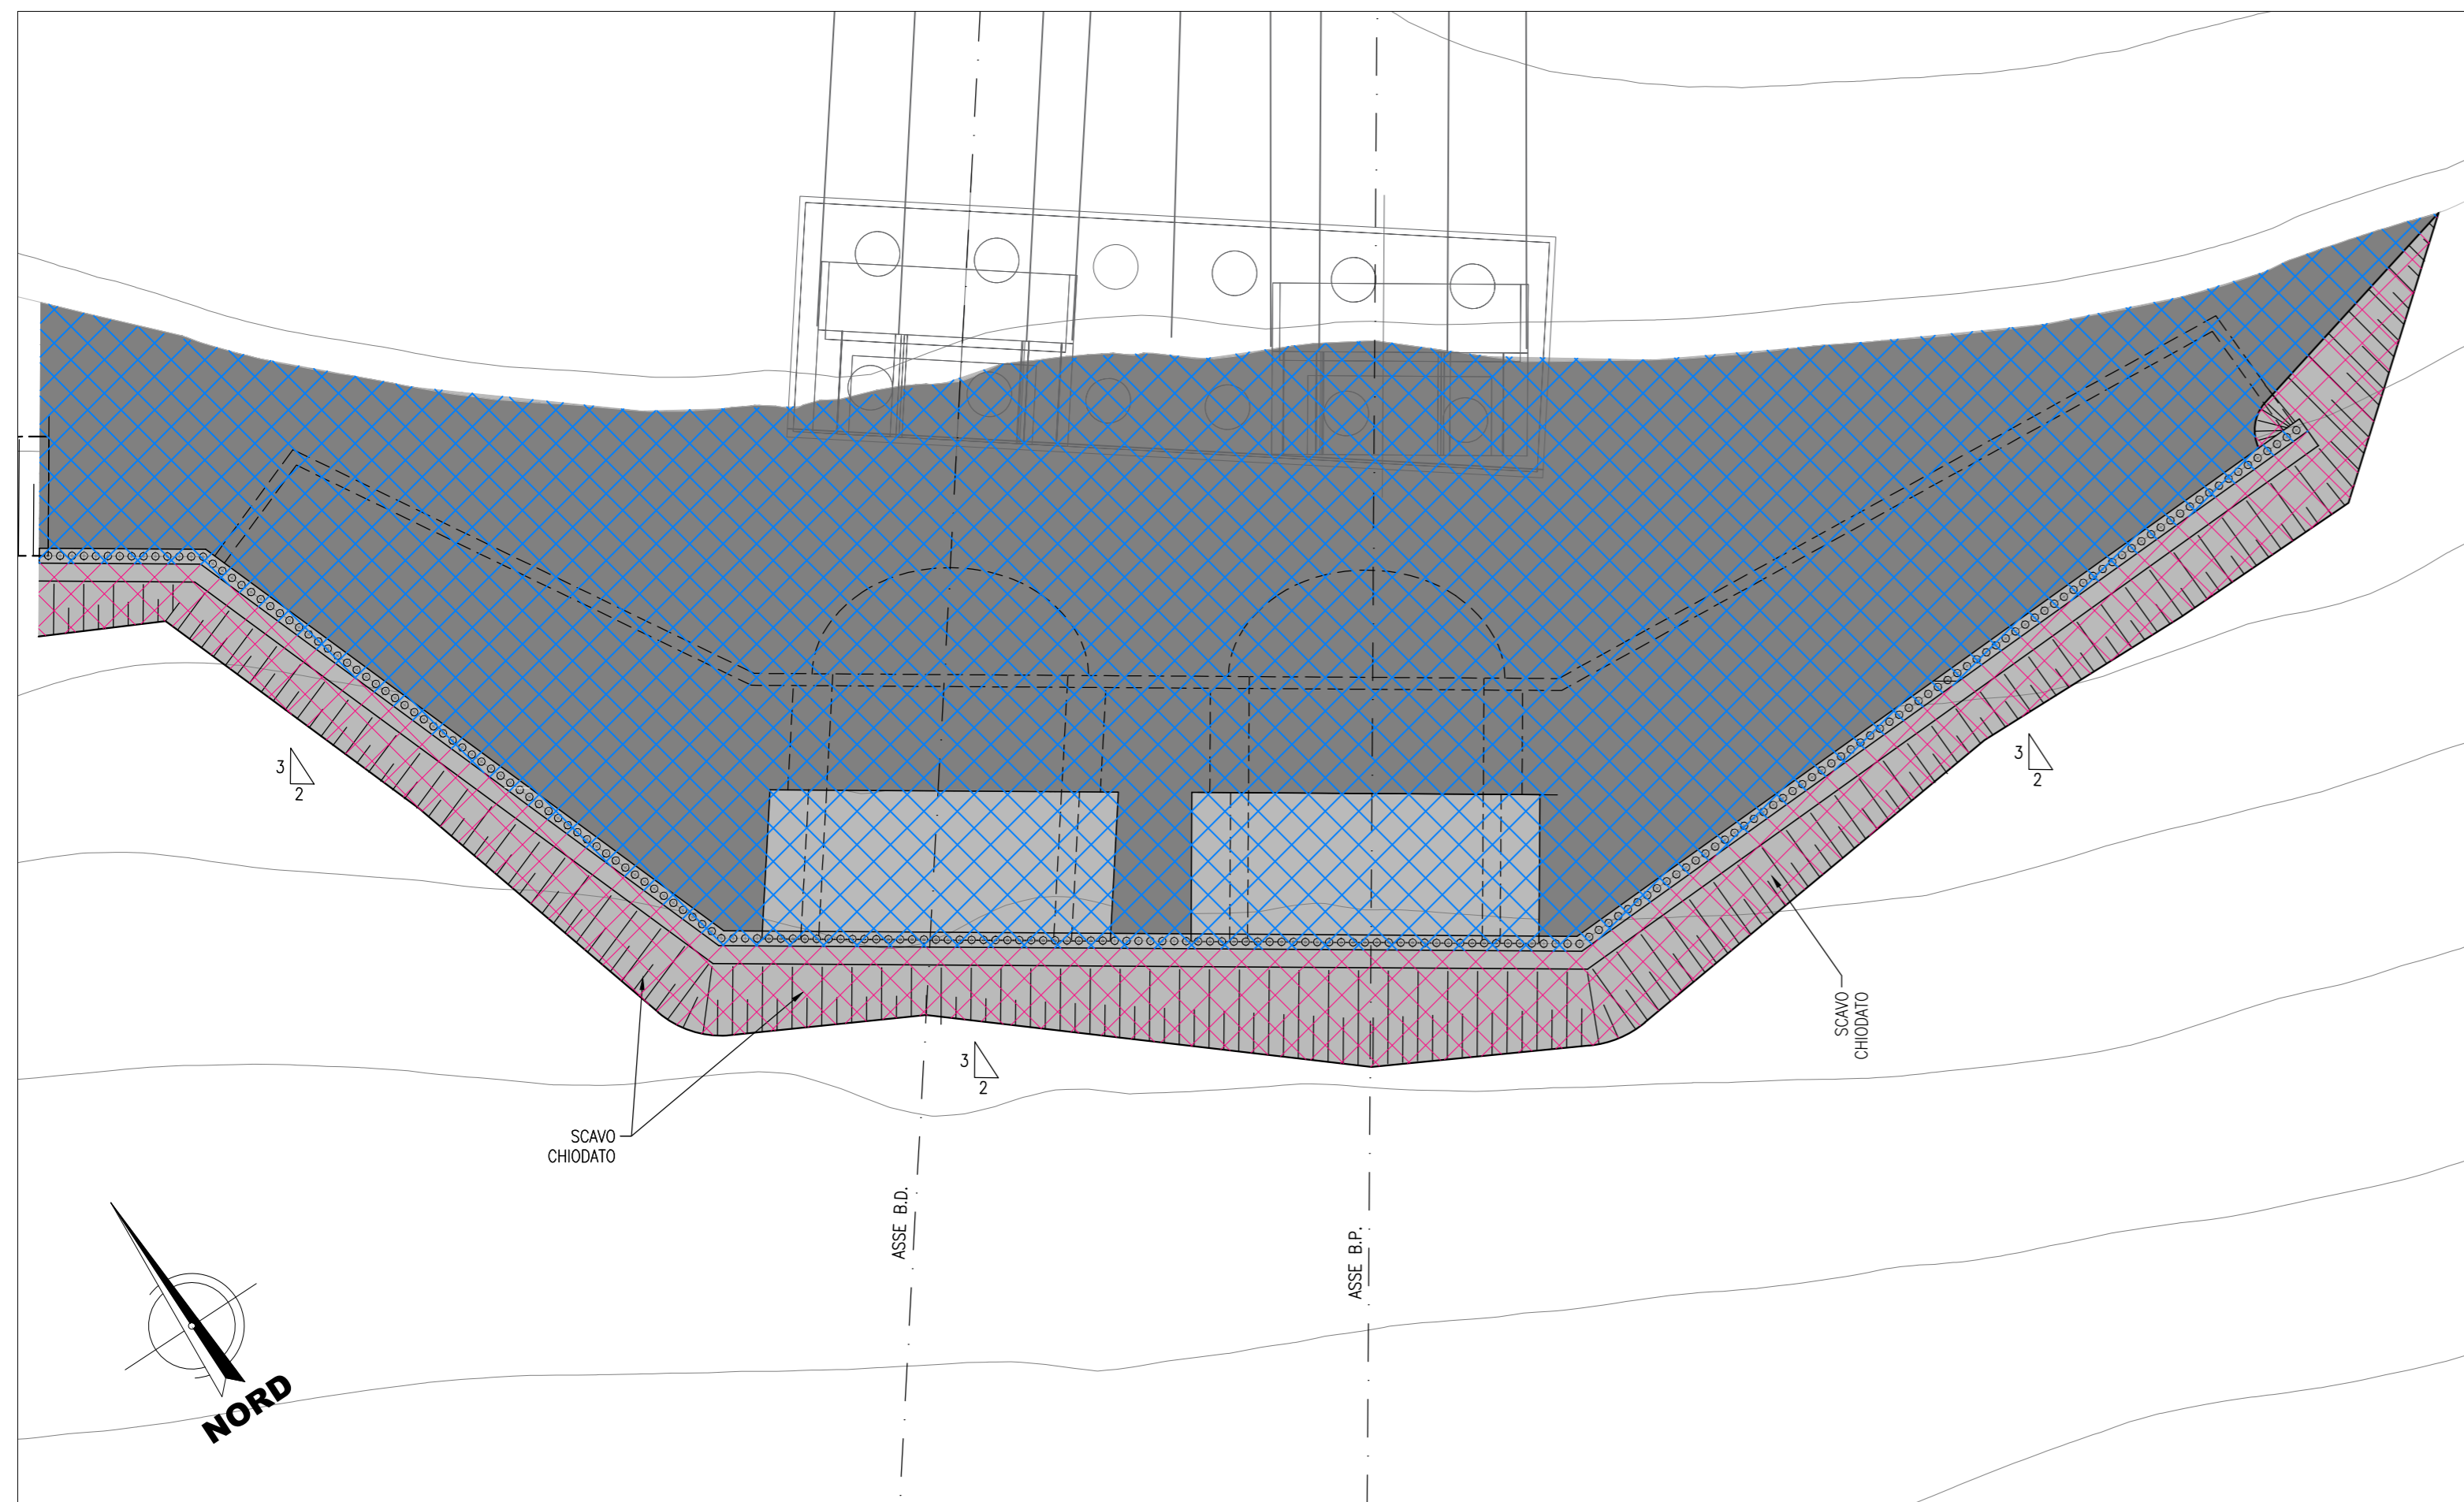

LEGENDA QUANTITA' BONIFICA DA ORDIGNI RESIDUATI BELLICI

ATTIVITA'	m ²
BONIFICA DI SUPERFICIE per la ricerca fino a 1m di profondita' dal p.c., da eseguirsi su tutta l'area interessata dai lavori piu' un'area di sicurezza di 1,5m lungo il perimetro della predetta area. la bonifica di superficie e' propedeutica a qualsiasi bonifica profonda.	1382
BONIFICA PROFONDA con trivellazioni spinte fino a m 3,00 con garanzia fino a m 4,00 a partire dal p.c. e comunque fino a rifiuto di roccia e/o ghiaia compatta e/o argilla compatta, da eseguirsi su tutte le aree in cui verranno eseguiti scavi superiori a m 1,00 e fino a m 3,00 e dove verranno realizzate opere a carattere permanente fino a m 2,00 di altezza.	255
BONIFICA PROFONDA con trivellazioni spinte fino a m 5,00 con garanzia fino a m 6,00 a partire dal p.c. e comunque fino a rifiuto di roccia e/o ghiaia compatta e/o argilla compatta, da eseguirsi su tutte le aree in cui verranno eseguiti scavi superiori a m 3,00 e fino a m 5,00 e dove verranno realizzate opere a carattere permanente oltre m 2,00 di altezza.	-
BONIFICA PROFONDA con trivellazioni spinte fino a m 7,00 con garanzia fino a m 8,00 a partire dal p.c. e comunque fino a rifiuto di roccia e/o ghiaia compatta e/o argilla compatta, da eseguirsi su tutte le aree in cui verranno eseguiti scavi superiori a m 5,00 e dove verranno realizzate opere in c.a. profonde nonchè ove si realizzeranno palificazioni, in fissioni di palandole e/o diaframmi.	1127

RETICOLATO STANDARD 2,80 X 2,80 MT

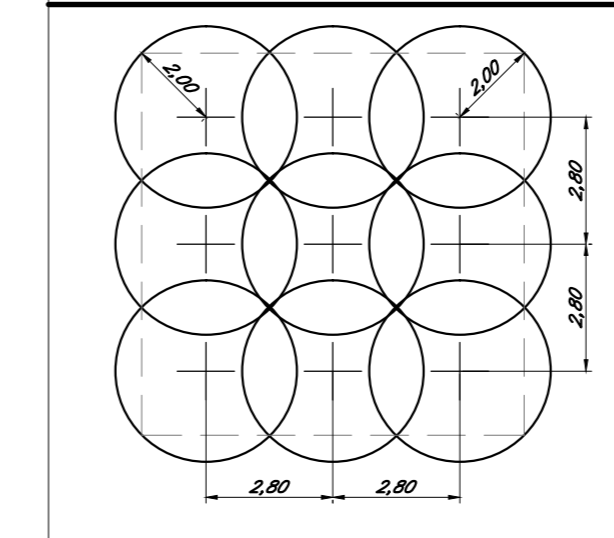

NOTE

- PER LA BONIFICA ORDIGNI ESPLOSIVI IN CORRISPONDENZA DELL'IMBOCCO DELLA GALLERIA DI LINEA LATO NAPOLI SI RIMANDA AGLI SPECIFICI ELABORATI DELLE OPERE ALL'APERTO.

COMMITTENTE:



PROGETTAZIONE:



DIREZIONE TECNICA
U.O. GALLERIE

PROGETTO DEFINITIVO

ITINERARIO NAPOLI - BARI
RADDOPPIO TRATTA APICE - ORSARA
II LOTTO FUNZIONALE HIRPINIA - ORSARA

GALLERIA HIRPINIA - IMBOCCO LATO BARI

Planimetria BOE

SCALA:

1:200

COMMESSA LOTTO FASE ENTE TIPO DOC. OPERA/DISCIPLINA PROGR. REV.

IF1V 02 D 07 P9 GI0100 001 A

Revis.	Descrizione	Redatto	Data	Verificato	Data	Approvato	Data	Autorizzato	Data
A	Emissione Esecutiva	E. Fiorelli	Sett. 2018	P. Pinelli	Sett. 2018	D. Appa	Sett. 2018	A. Scattoli	

File: IF1V02D07P9GI010001A.dwg

n. Elab.: 265_1