

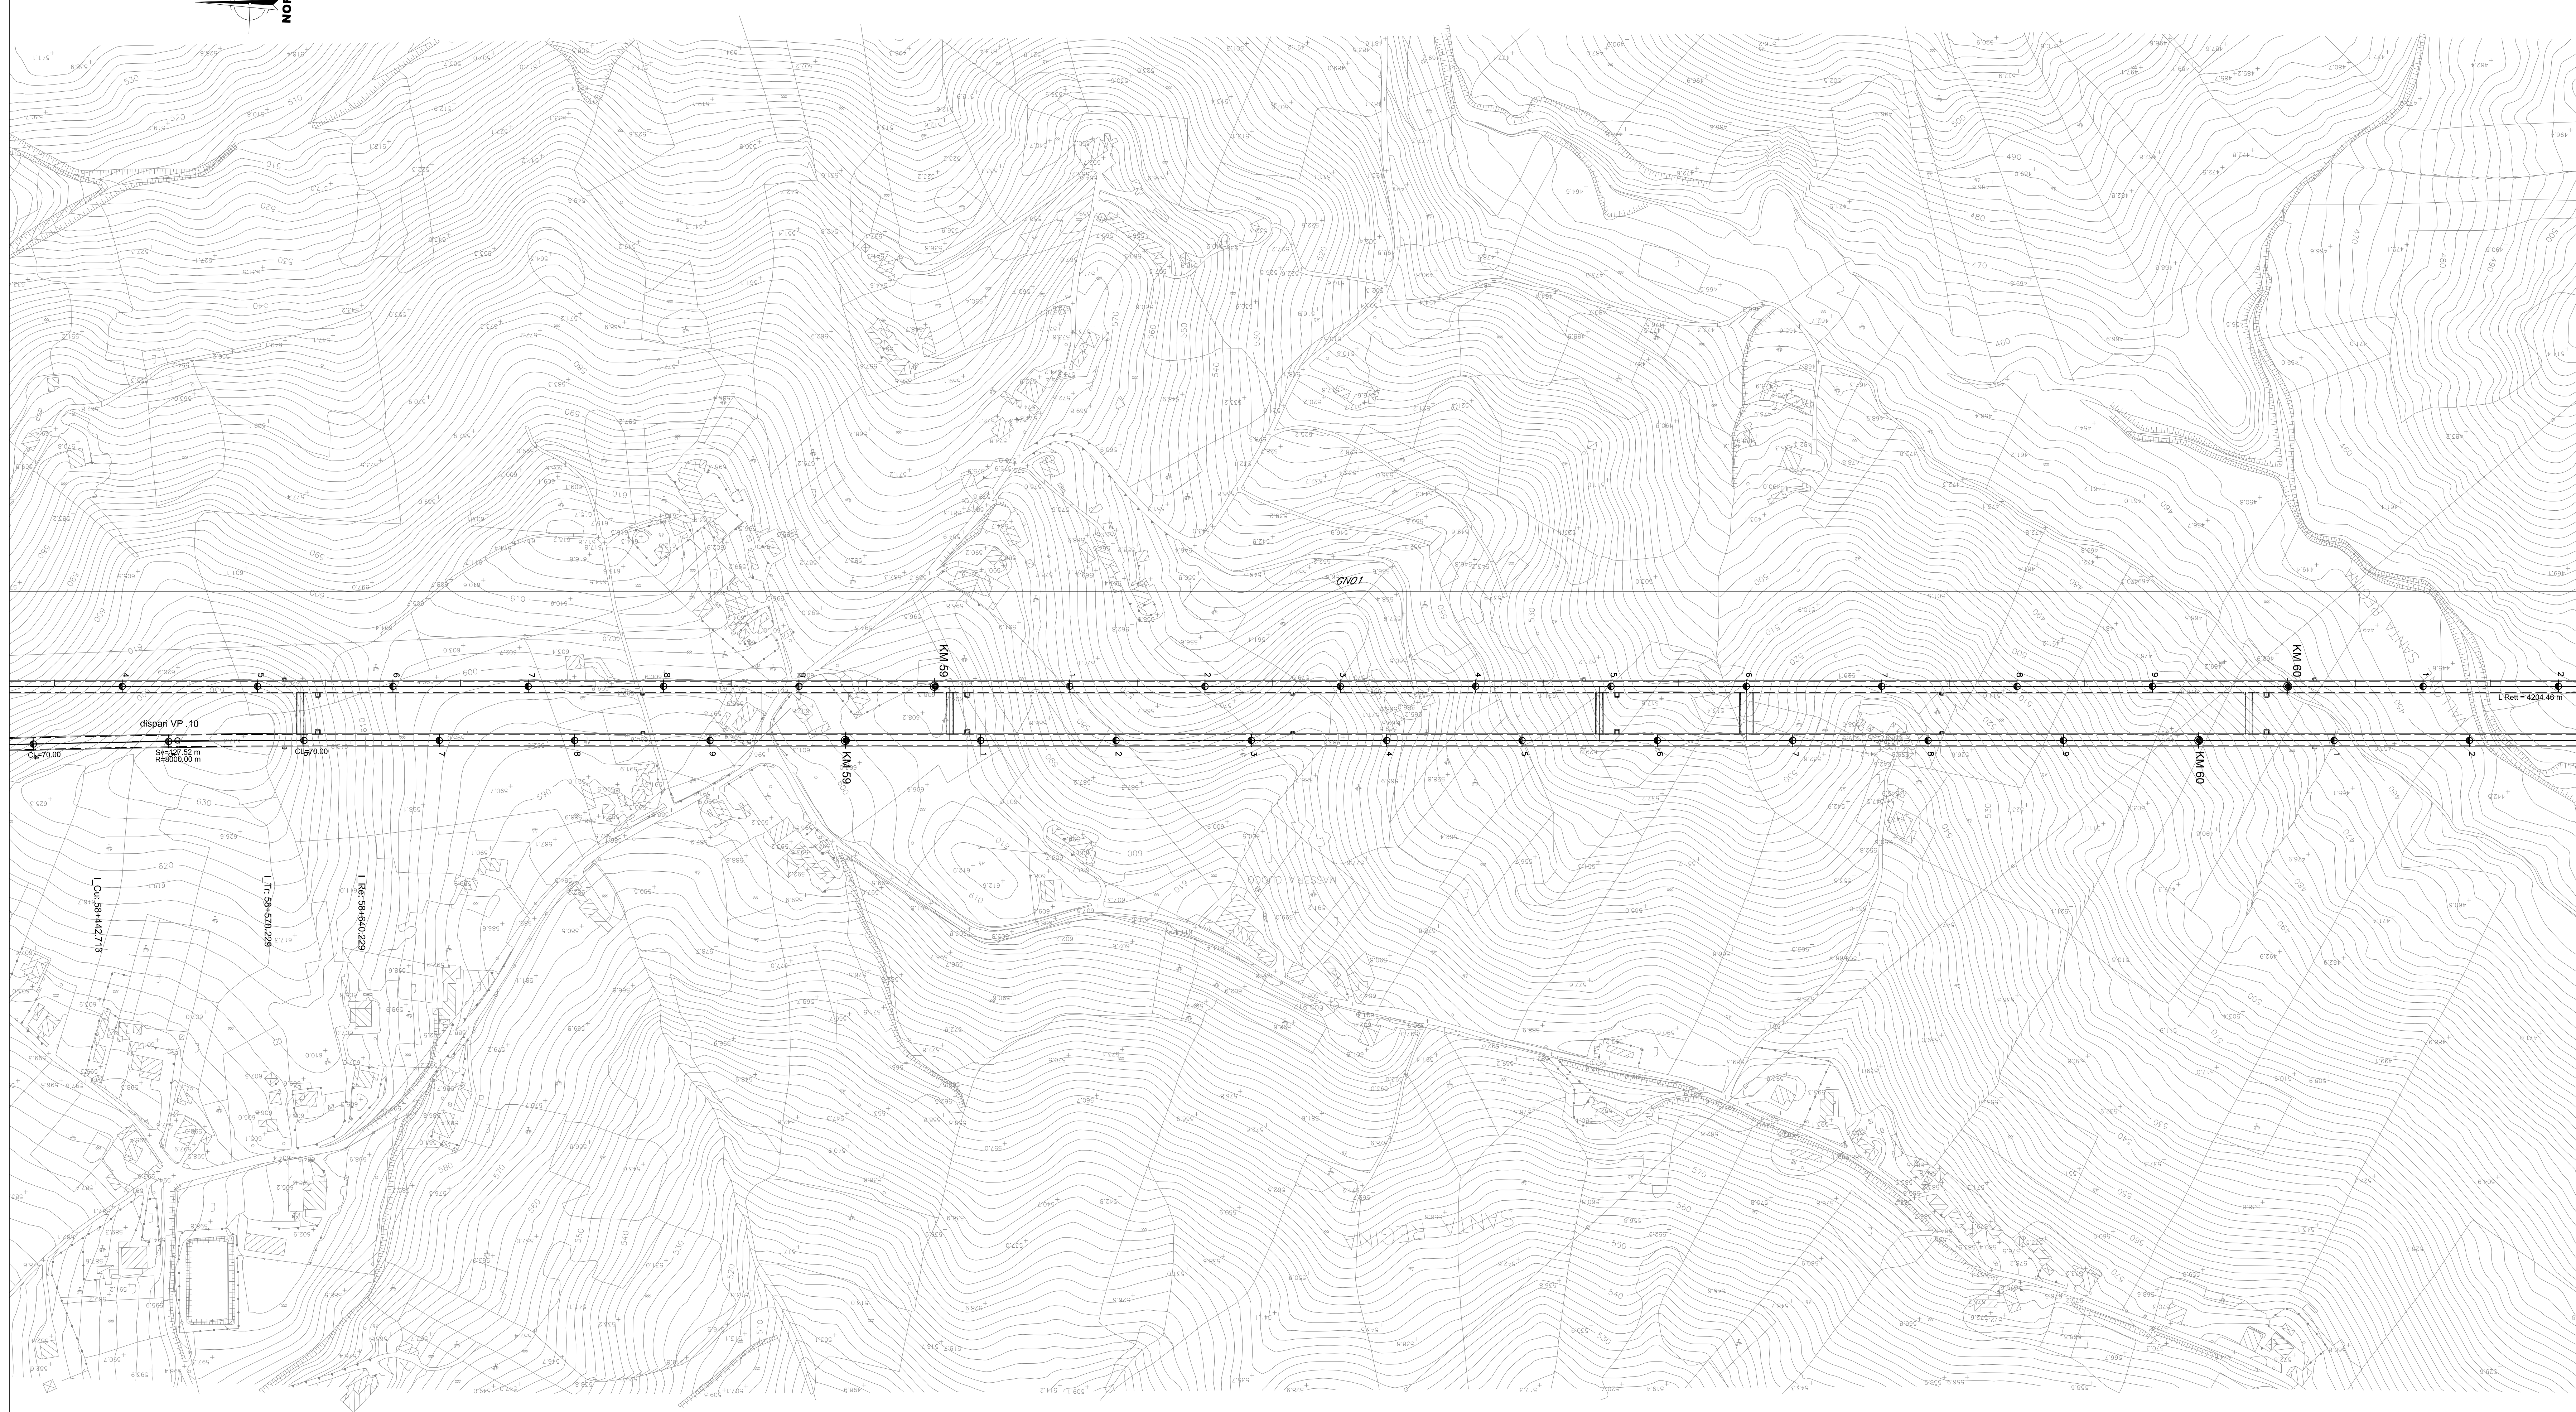


FOGGIA

BENEVENTO

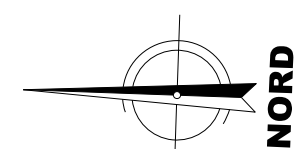

KEY-PLAN

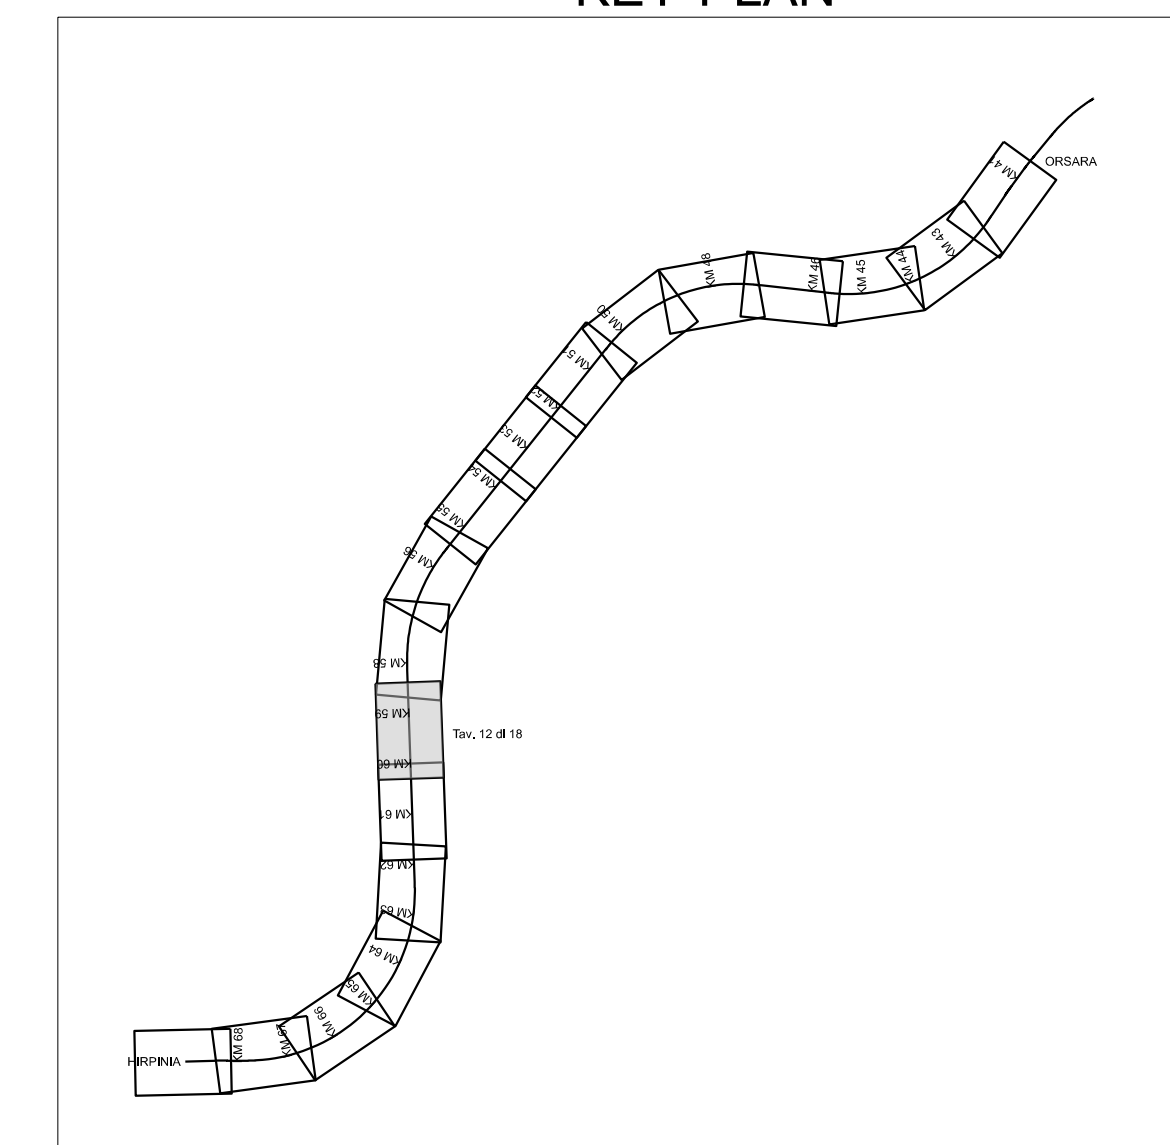

COMMITENTE:

PROGETTAZIONE:

DIREZIONE TECNICA  
U.O. INFRASTRUTTURE CENTRO  
PROGETTO DEFINITIVO

ITINERARIO NAPOLI-BARI  
RADDOPPIO TRATTA APICE-ORSARA  
II LOTTO FUNZIONALE HIRPINIA-ORSARA

Elaborati di Linea  
Planimetria delle WBS - Tavola 12 di 18

SCALA:  
1:2000

COMMESSA LOTTO FASE ENTE TIPO DOC. OPERA/DISCIPLINA PROGR. REV.  
IF1V 02 D 29 P6 IF 00 00 012 A

Revis.	Descrizione	Redatto	Data	Verificato	Data	Approvato	Data	Autorizzato	Data
A	Emissione Esecutiva	R. Scarpino	06/2018	S. Casula	06/2018	D. Acque	06/2018	F. Arca	06/2018