

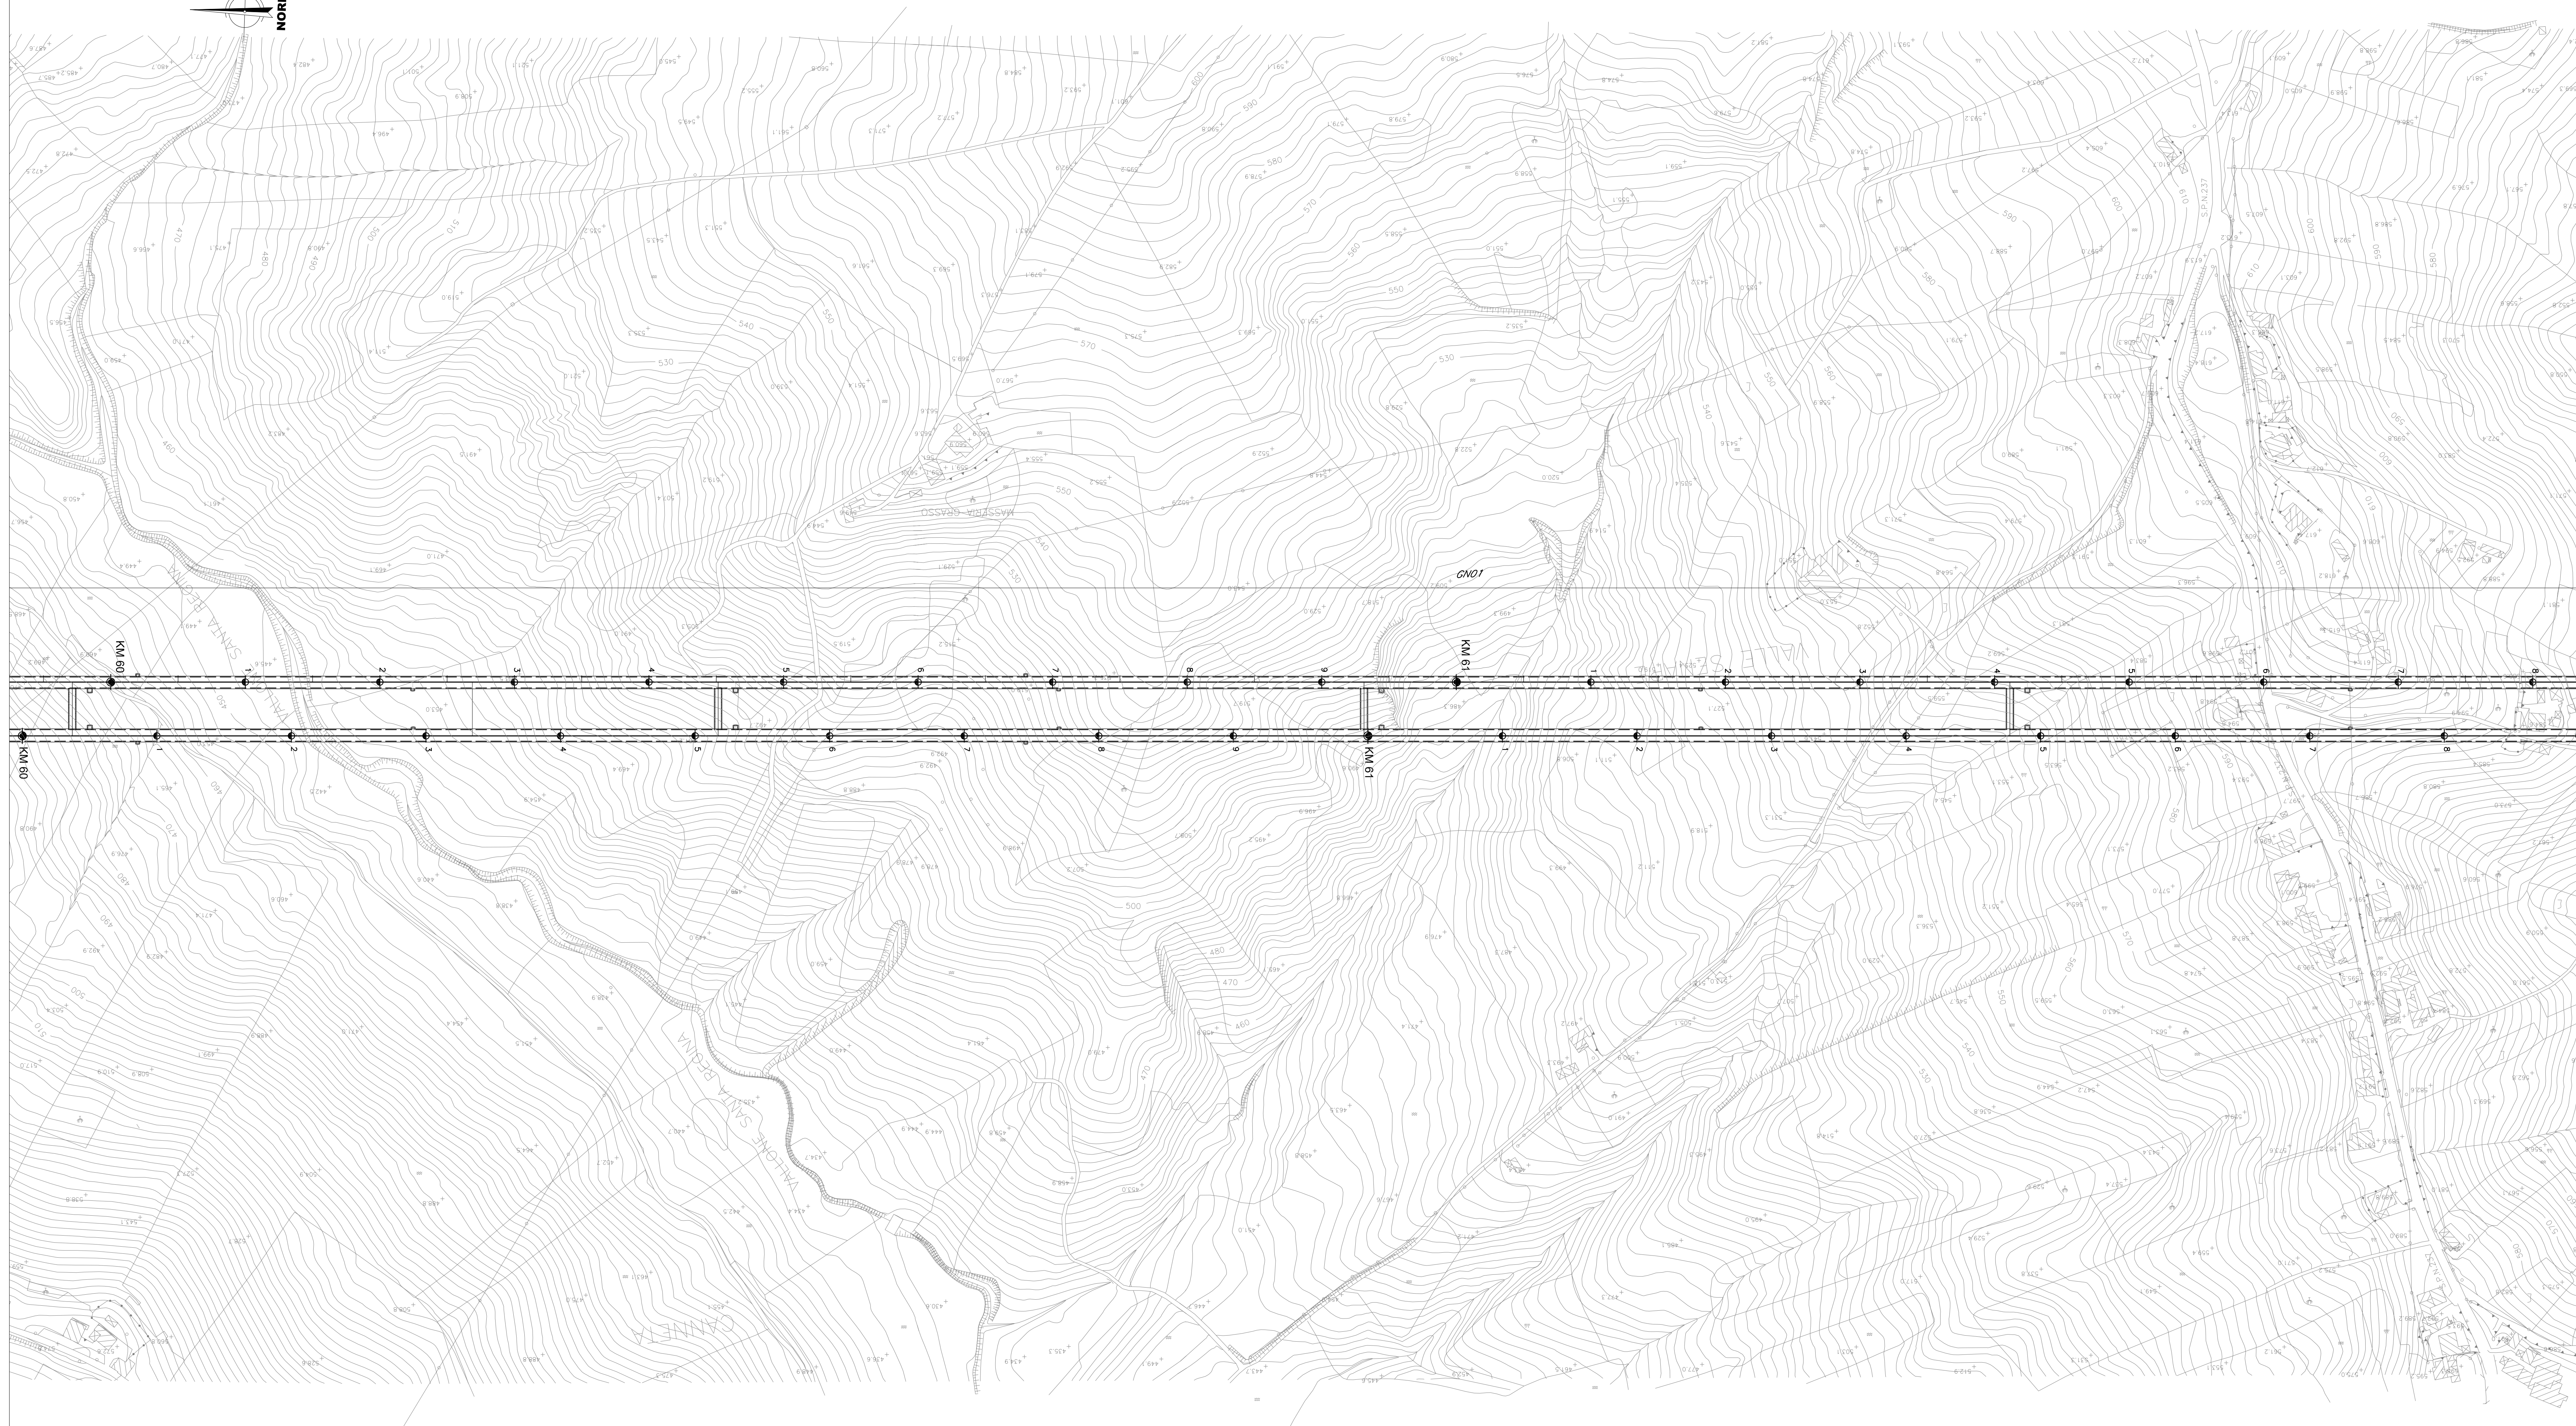


FOGGIA

BENEVENTO

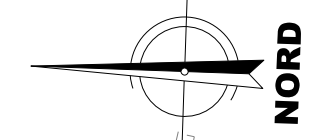

KEY-PLAN

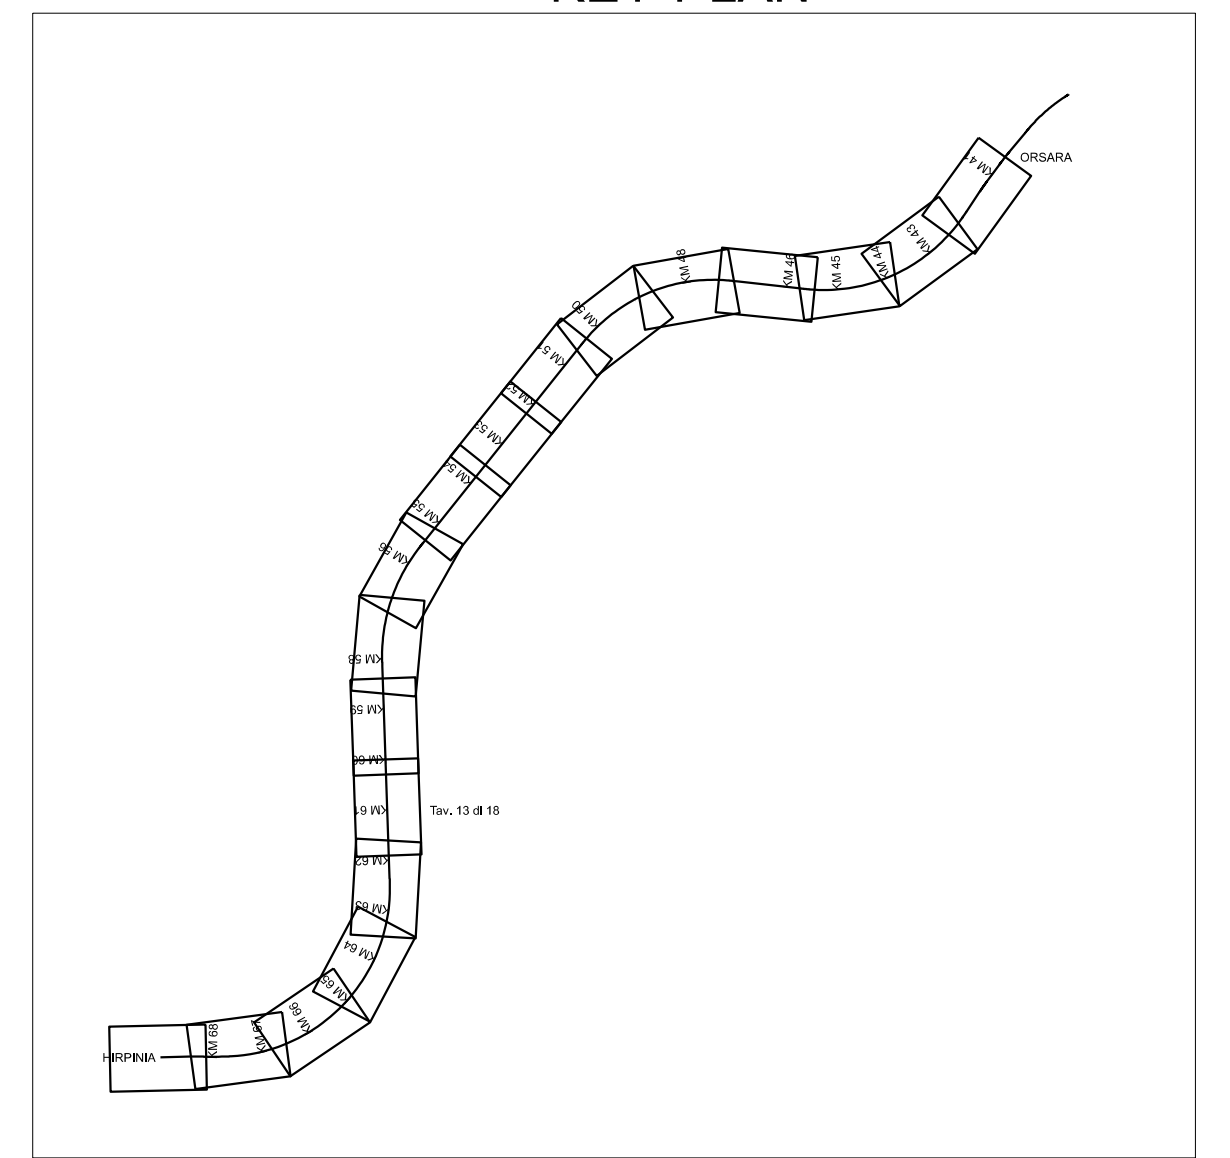

COMMITTENTE:



PROGETTAZIONE:



DIREZIONE TECNICA  
U.O. INFRASTRUTTURE CENTRO

PROGETTO DEFINITIVO

ITINERARIO NAPOLI-BARI  
RADDOPPIO TRATTA APICE-ORSARA  
II LOTTO FUNZIONALE HIRPINIA-ORSARA

Elaborati di Linea  
Planimetria delle WBS - Tavola 13 di 18

SCALA:  
1:2000

COMMESSA LOTTO FASE ENTE TIPO DOC. OPERA/DISCIPLINA PROGR. REV.

IF1V 02 D 29 P6 IF 00 00 013 A

Revis.	Descrizione	Redatto	Data	Verificato	Data	Approvato	Data	Autorizzato	Data
A	Emissione Esecutiva	R. Scarpino	10/2018	S. Casula	06/2018	D. Azzeo	06/2018	F. Arduini	