



PLANIMETRIA Elettromeccanica

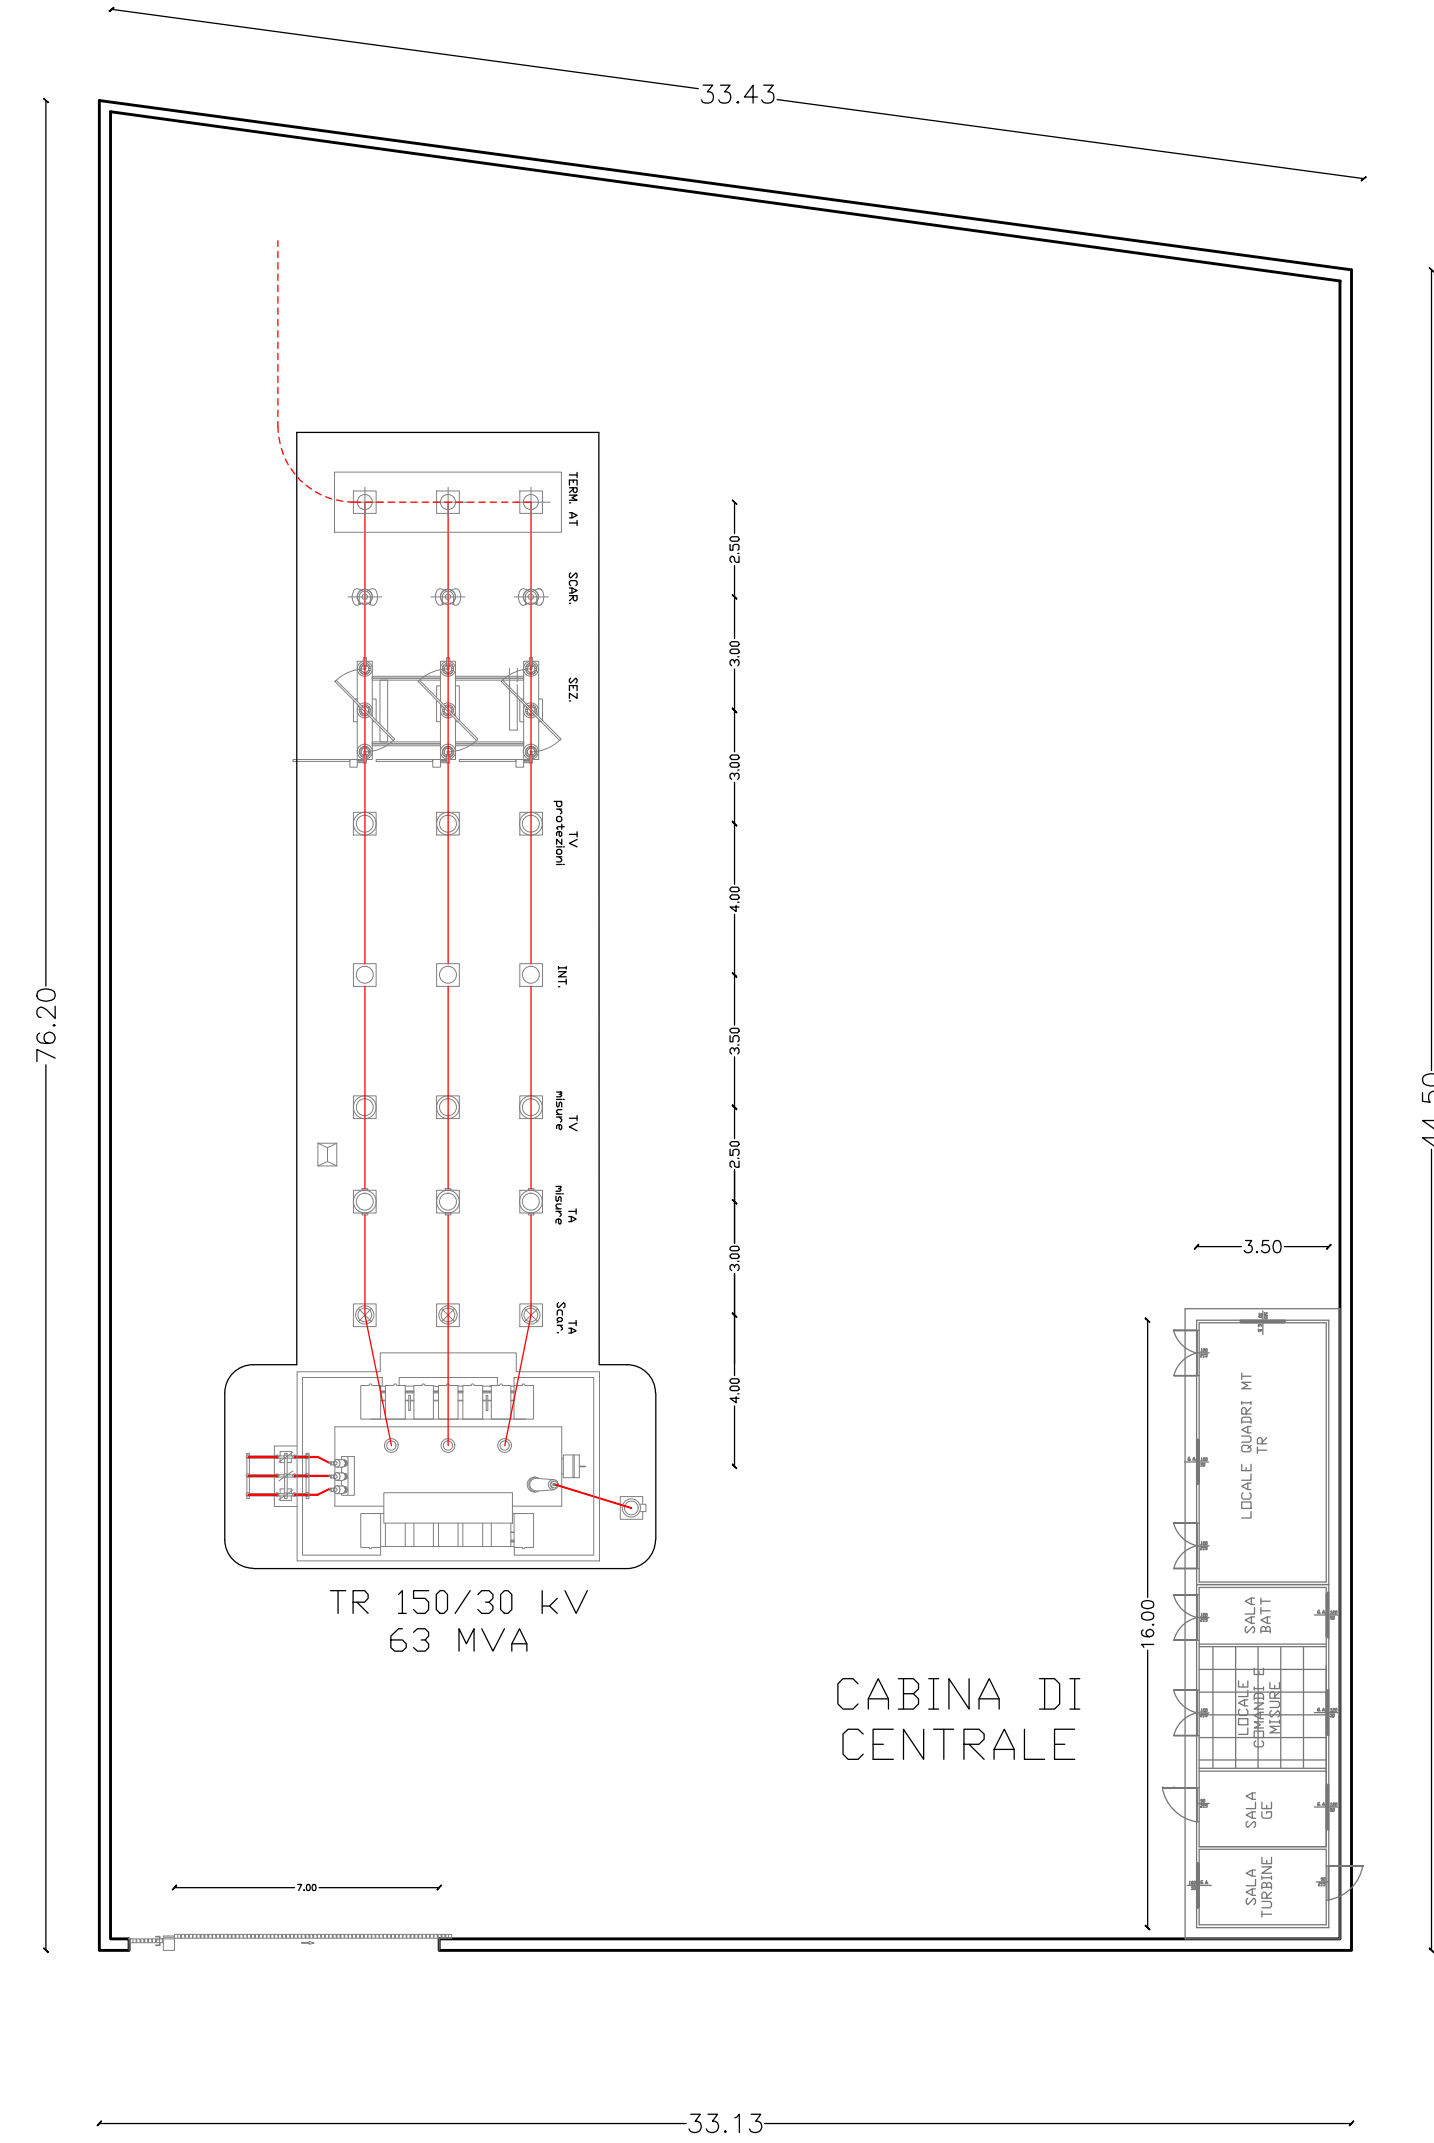

SEZIONE

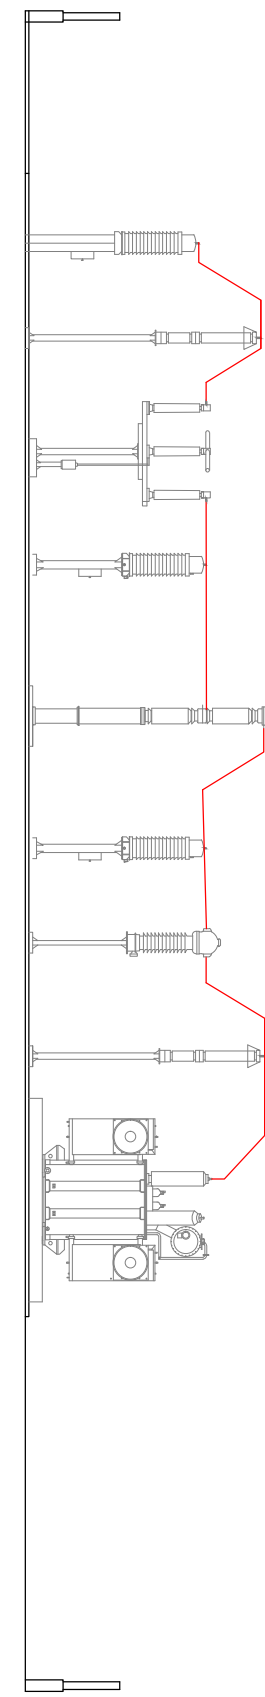

LEGENDA SEZIONE:

| | |
|--|---|
| | SEZIONATORE TRIPOLARE ORIZZONTALE 145-170 kV CON LAME DI TERRA |
| | SEZIONATORE TRIPOLARE VERTICALE 145-170 kV CON SOSTEGNO |
| | N.B.: I DUE SI COMBINANO IN CORRISPONDENZA DELLE SBARRE ELEMENTO TRIPOLARE SBARRA CON SOSTEGNO |
| | SOSTEGNO UNIPOLARE AT |
| | SCARICATORE PER RETI A 150 kV CON SOSTEGNO |
| | INTERRUTTORE TRIPOLARE 170 kV |
| | a) TRASFORMATORE DI TENSIONE CON SOSTEGNO (ANCHE USO PROTEZIONI) b) TRASFORMATORE DI TENSIONE CAPACITIVO CON BOBINA DISBARRAMENTO (POSIZIONATO POCO PRIMA DELLA LINEA AT) |
| | a) TRASFORMATORE DI CORRENTE CON SOSTEGNO (ANCHE USO PROTEZIONI) b) TRASFORMATORE DI CORRENTE CON SOSTEGNO (POSIZIONATO POCO PRIMA DELLA LINEA AT) |
| | ARMADIO SMISTAMENTO |

LEGENDA PIANTA :

| | |
|--|---|
| | PROIETTORE PER LAMPADA A VAPORI DI SODIO AD ALTA PRESSIONE 400W |
| | PROIETT. PER LAMP. A VAPORI DI SODIO AD ALTA PRESS. 400W SU CIRC. DI EMERG. |
| | TUBO ALLUMINIO Ø40 |
| | TUBO ALLUMINIO Ø100 |
| | ARMADIO SMISTAMENTO |
| | SCARICATORE PER RETI A 150 kV |
| | INTERRUTTORE TRIPOLARE 170 kV |
| | TRASFORMATORE DI CORRENTE |
| | TRASFORMATORE DI TENSIONE |
| | SEZIONATORE DI TERRA |
| | SOSTEGNO UNIPOLARE AT |
| | SEZIONATORE TRIPOLARE VERTICALE 145-170 kV CON SOSTEGNO |
| | SEZIONATORE TRIPOLARE ORIZZONTALE 145-170 kV CON LAME DI TERRA |

REGIONE SICILIA
Provincia di Siracusa
COMUNE DI CARLENTINI

PROGETTO

POTENZIAMENTO PARCO EOLICO CARLENTINI



PROGETTO DEFINITIVO

COMMITTENTE

ERG Wind 2000
Una società del Gruppo ERG

ERG Wind Sicilia 3
Una società del Gruppo ERG

SOCIETA' DI PROGETTAZIONE:

UTIP s.r.l.
Viale Corvino, 37 - Loc. Cava Giovinco - 96010 (Mazze) (SR)
Tel.: 0931 744744/744003 - Fax: 0931 744772
info@utip.it - www.utip.it

CONSULENZA SPECIALISTICA:

Antex group
Sede Legale: Via Saverio, 8 - 96013 Carlentini (SR)
Tel.: 0931 340985 - 335.825989
info@antexgroup.it - www.antexgroup.it

TECNICO PROFESSIONISTA RESPONSABILE DEL SERVIZIO



OGGETTO DELL'ELABORATO:

PLANIMETRIA Elettromeccanica SSE SORTINO
ERG Wind Sicilia 3

| DESCRIZIONE | RED. | CONTR. | APPR. | DATA | SCALA | FOGLIO | FORMATO | CODICE DOCUMENTO | | | | | |
|---------------------------|---------|-----------|------------|------------|-------|--------|---------|------------------|-------|-----------|-------|------|--|
| Emissione per Enti Esteri | G.Basso | A.Nastasi | G.D.Medico | Marzo 2019 | -/- | 1 | A1 | IMP | DISC. | TIPY/DOC. | PROG. | REV. | |
| | | | | | | | | CAR | ENG | TAV | 053 | 00 | |

NOME FILE: CAR-ENG-TAV-053_00

ERG Wind 2000 S.r.l. e ERG Wind Sicilia S.r.l. si riservano tutti i diritti su questo documento che non può essere riprodotto neppure parzialmente senza la sua autorizzazione scritta.