


POTENZIAMENTO PARCO EOLICO CAMPOREALE 54.6 MW

SSE PARTINICO

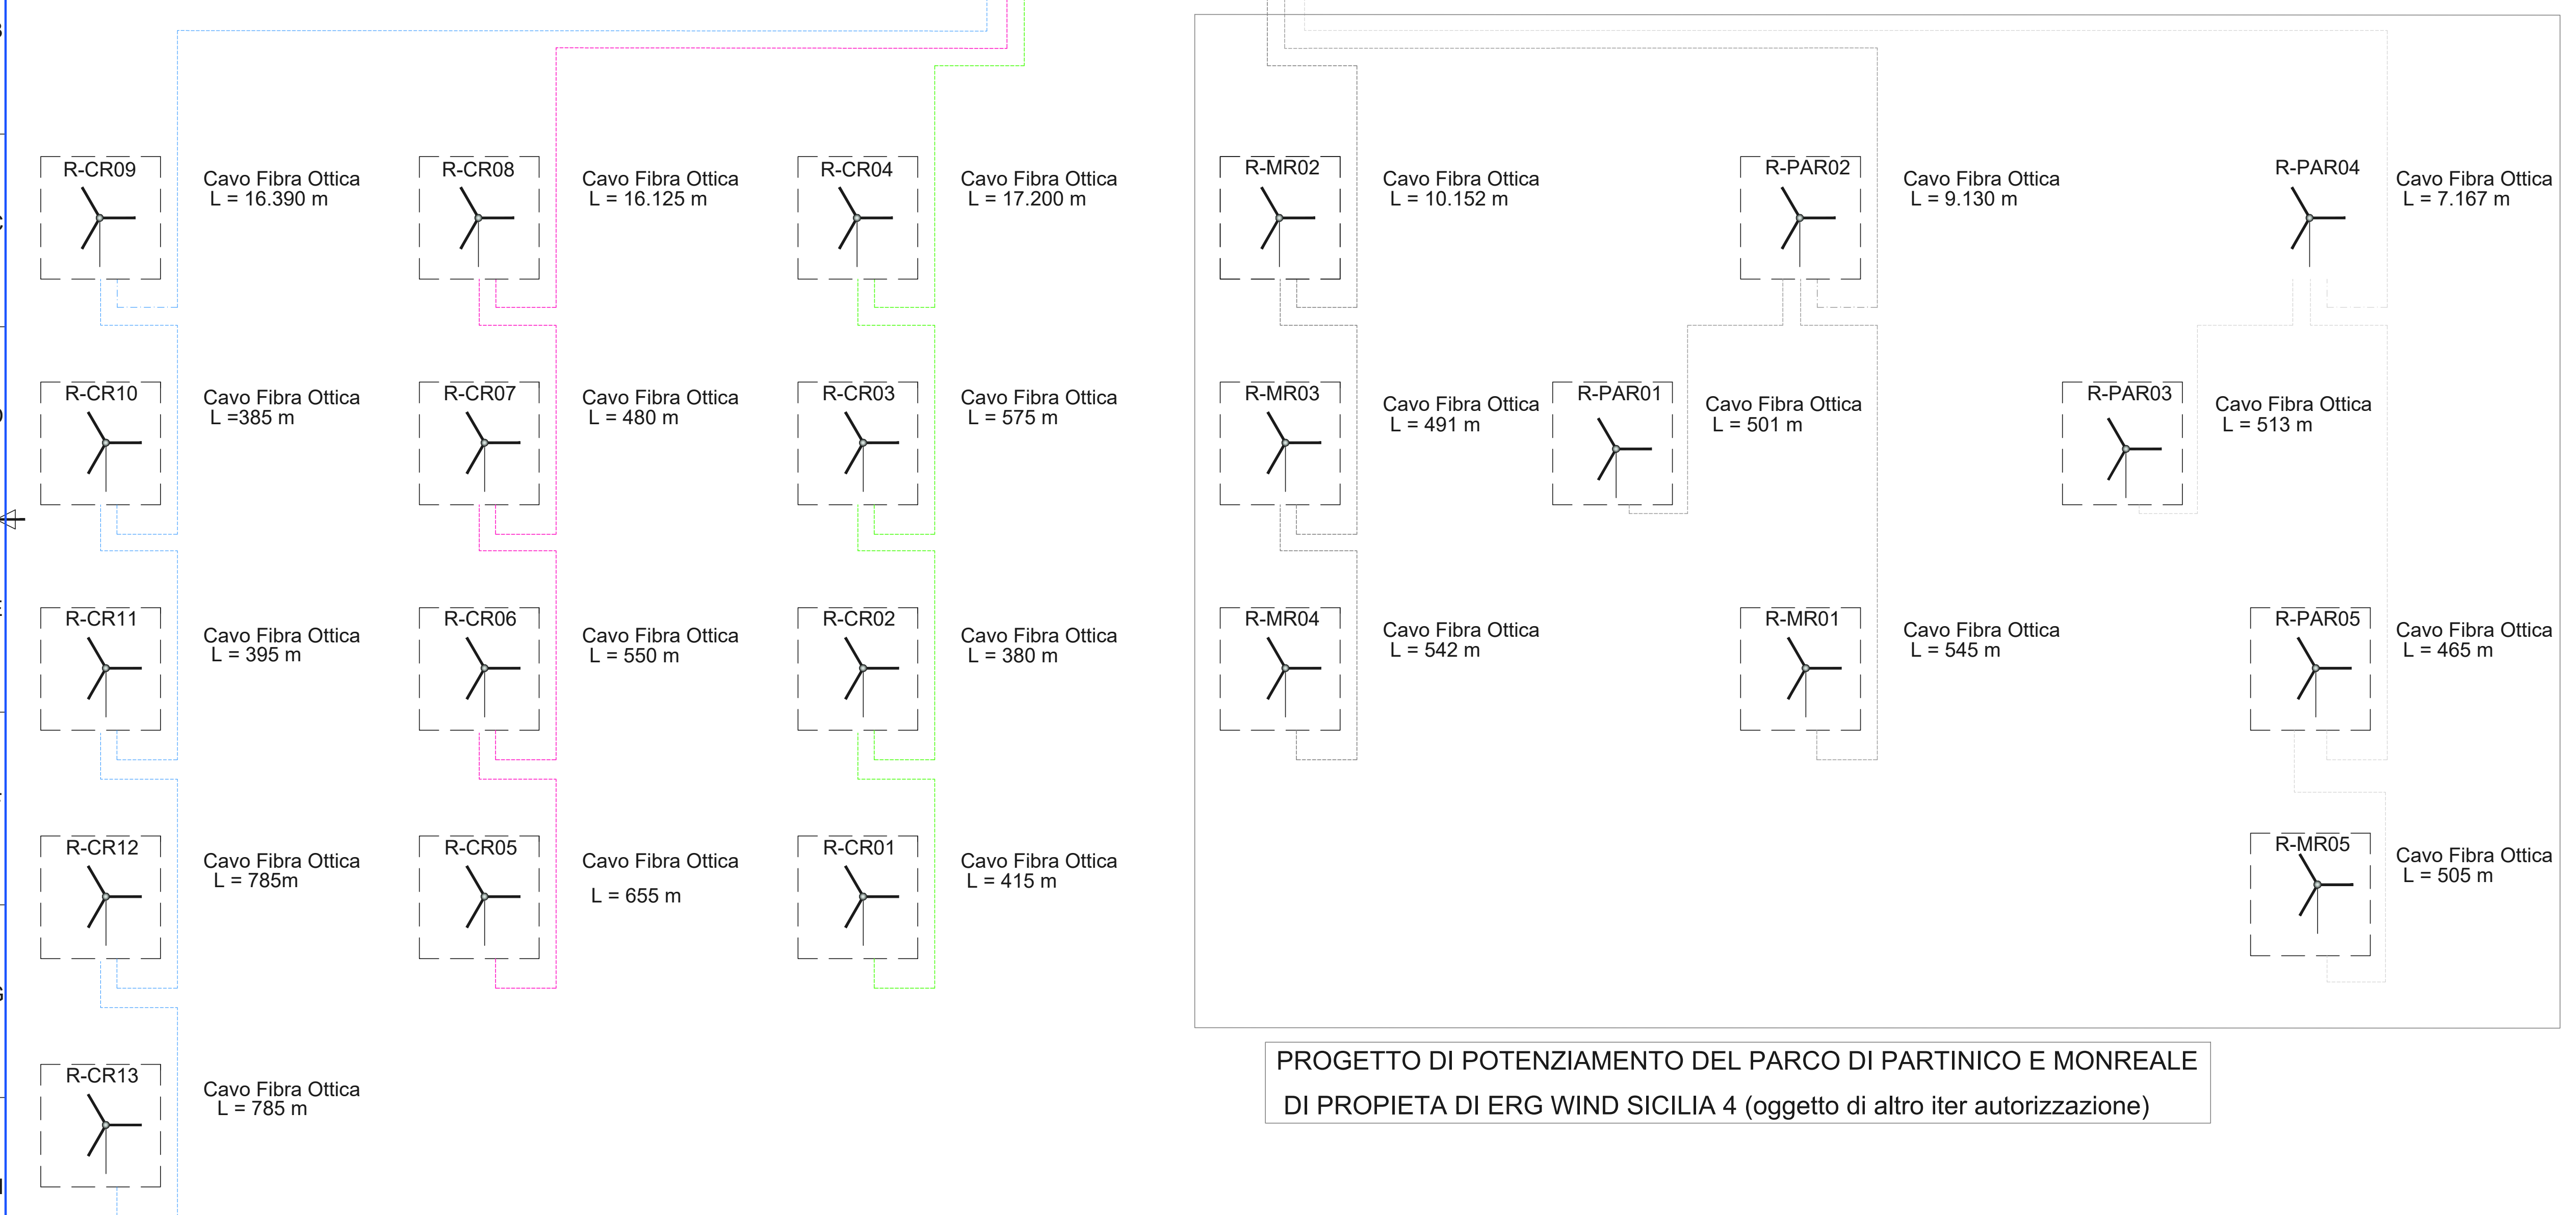

PROGETTO DI POTENZIAMENTO DEL PARCO DI PARTINICO E MONREALE  
DI PROPRIETA DI ERG WIND SICILIA 4 (oggetto di altro iter autorizzazione)

REGIONE SICILIA  
Provincia di Palermo  
COMUNE DI CAMPOREALE

PROGETTO  
POTENZIAMENTO PARCO EOLICO CAMPOREALE



PROGETTO DEFINITIVO

COMMITTENTE  
ERG Wind Sicilia 2



PROGETTISTA  
HE Hydro Engineering s.s.  
di Damiano e Mariano Galbo  
via Rossotti, 39  
91011 Alcamo (TP) Italy

*[Signature]*



OGGETTO DELL'ELABORATO  
SCHEMA A BLOCCHI FIBRA OTTICA PARCO EOLICO

REV.	DATA	ATTIVITA'	REDATTO	VERIFICATO	APROVATO
0	22/03/2019	PRIMA EMISSIONE	AC	VF	MG

CODICE PROGETTISTA		DATA	SCALA	FORMATO	FOGLIO	CODICE COMMITTENTE			
		22/03/2019	1:100	A1	1 di	IMP.	DISC.	TIPO DOC.	PROGR.
						CAM	ENG	TAV	0092 00

NOME FILE: CAM-ENG-TAV-0092\_00.dwg  
ERG Wind Sicilia 2 S.r.l. si riserva tutti i diritti su questo documento che non può essere riprodotto neppure parzialmente senza la sua autorizzazione scritta.