


BARRIERE E RETI DI PROGETTO	
	BARRIERA STRADALE A CANTIERE (per il nuovo tracciato)
LEGENDA	
	STRADA ESISTENTE
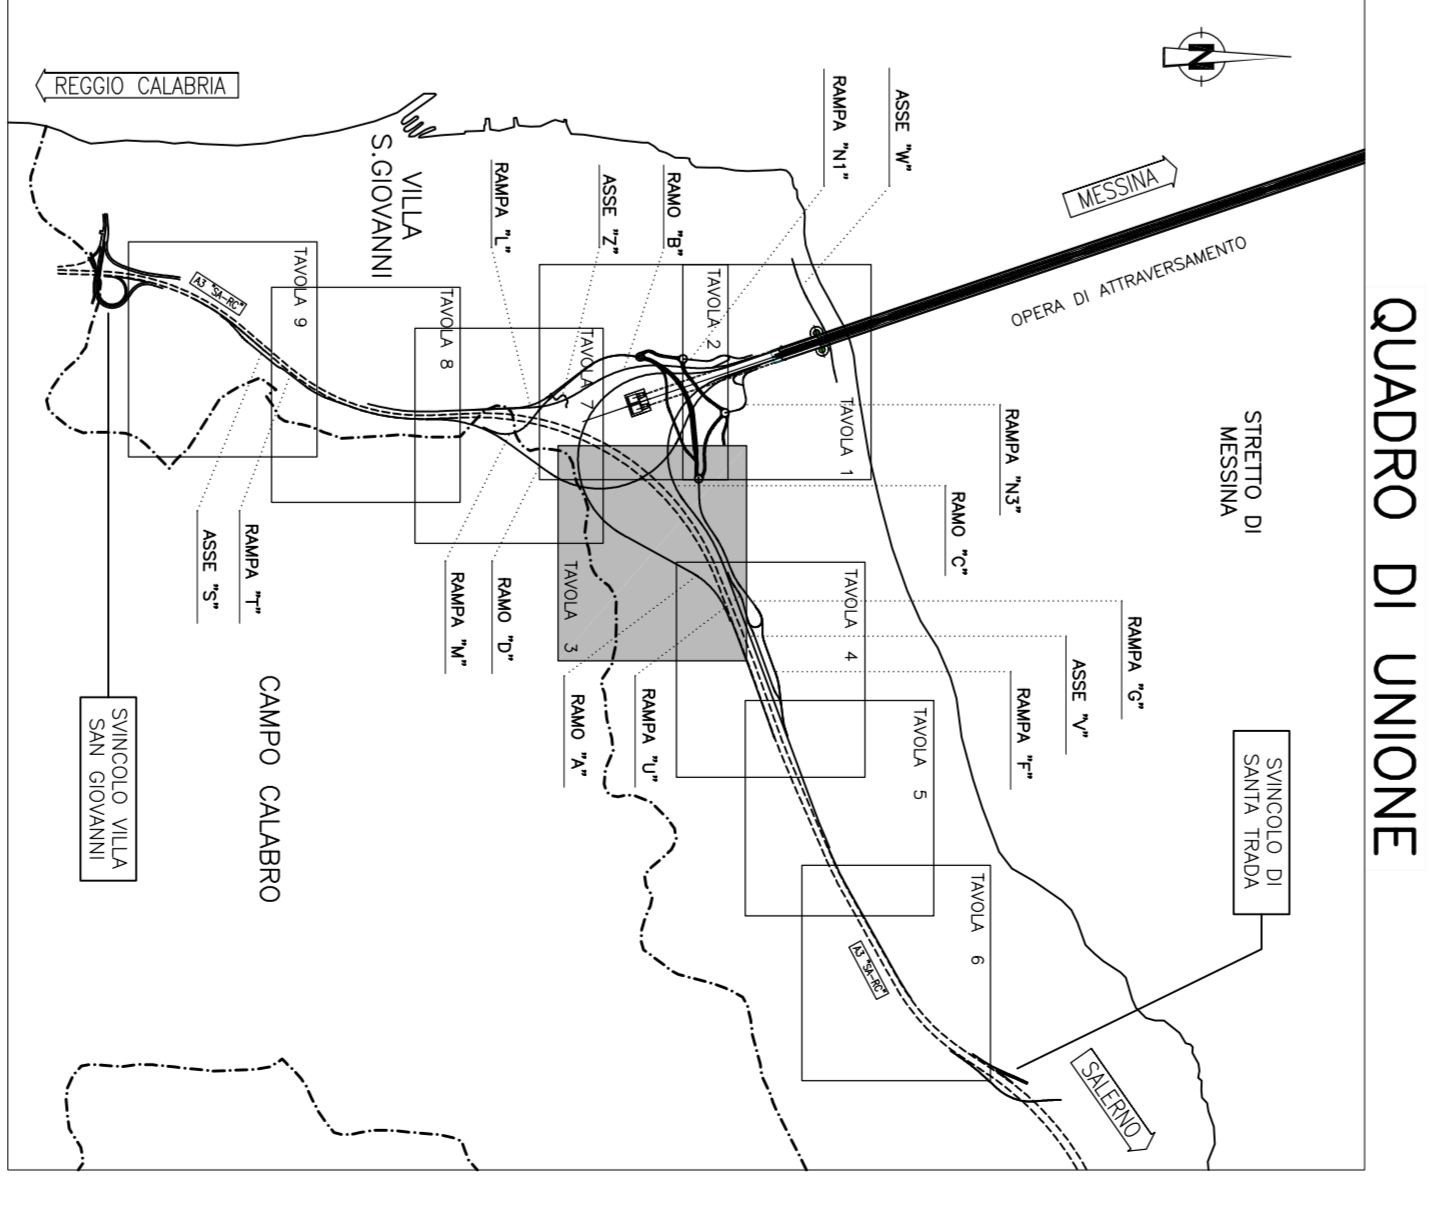

QUADRO DI UNIONE

**Stretto di Messina**  
 Società di Infrastrutture Stradau

EUROINIK S.C.S.A.  
 Società Italiana per Condotte Evacuati S.p.A. (Materiana)  
 COOPERATIVA MANICOMI e SICOMI S.A.U. (Materiana)  
 SIKAWAYAMA - HERBA HEAVY INDUSTRIES CO. LTD. (Materiana)  
 A.C.I. S.C.P.A. - CONSORCIO STABILE (Materiana)

PROGETTO DEFINITIVO

**PONTE SULLO STRETTO DI MESSINA**


**COLLEGAMENTI CALABRIA**  
 INFRASTRUTTURE STRADAU OPERE CIVILI  
 ELEMENTI DI CARATTERE GENERALE  
 OPERE COMPLEMENTARI - BARRIERE DI SICUREZZA E RECINZIONI  
 PIANI DI PROGETTO - TAVOLA 3

CS0675\_F01

EUROINIK S.C.S.A.  
 Società Italiana per Condotte Evacuati S.p.A. (Materiana)  
 COOPERATIVA MANICOMI e SICOMI S.A.U. (Materiana)  
 SIKAWAYAMA - HERBA HEAVY INDUSTRIES CO. LTD. (Materiana)  
 A.C.I. S.C.P.A. - CONSORCIO STABILE (Materiana)

PROGETTO DEFINITIVO

**COMUNE DI VILLA S. GIOVANNI**

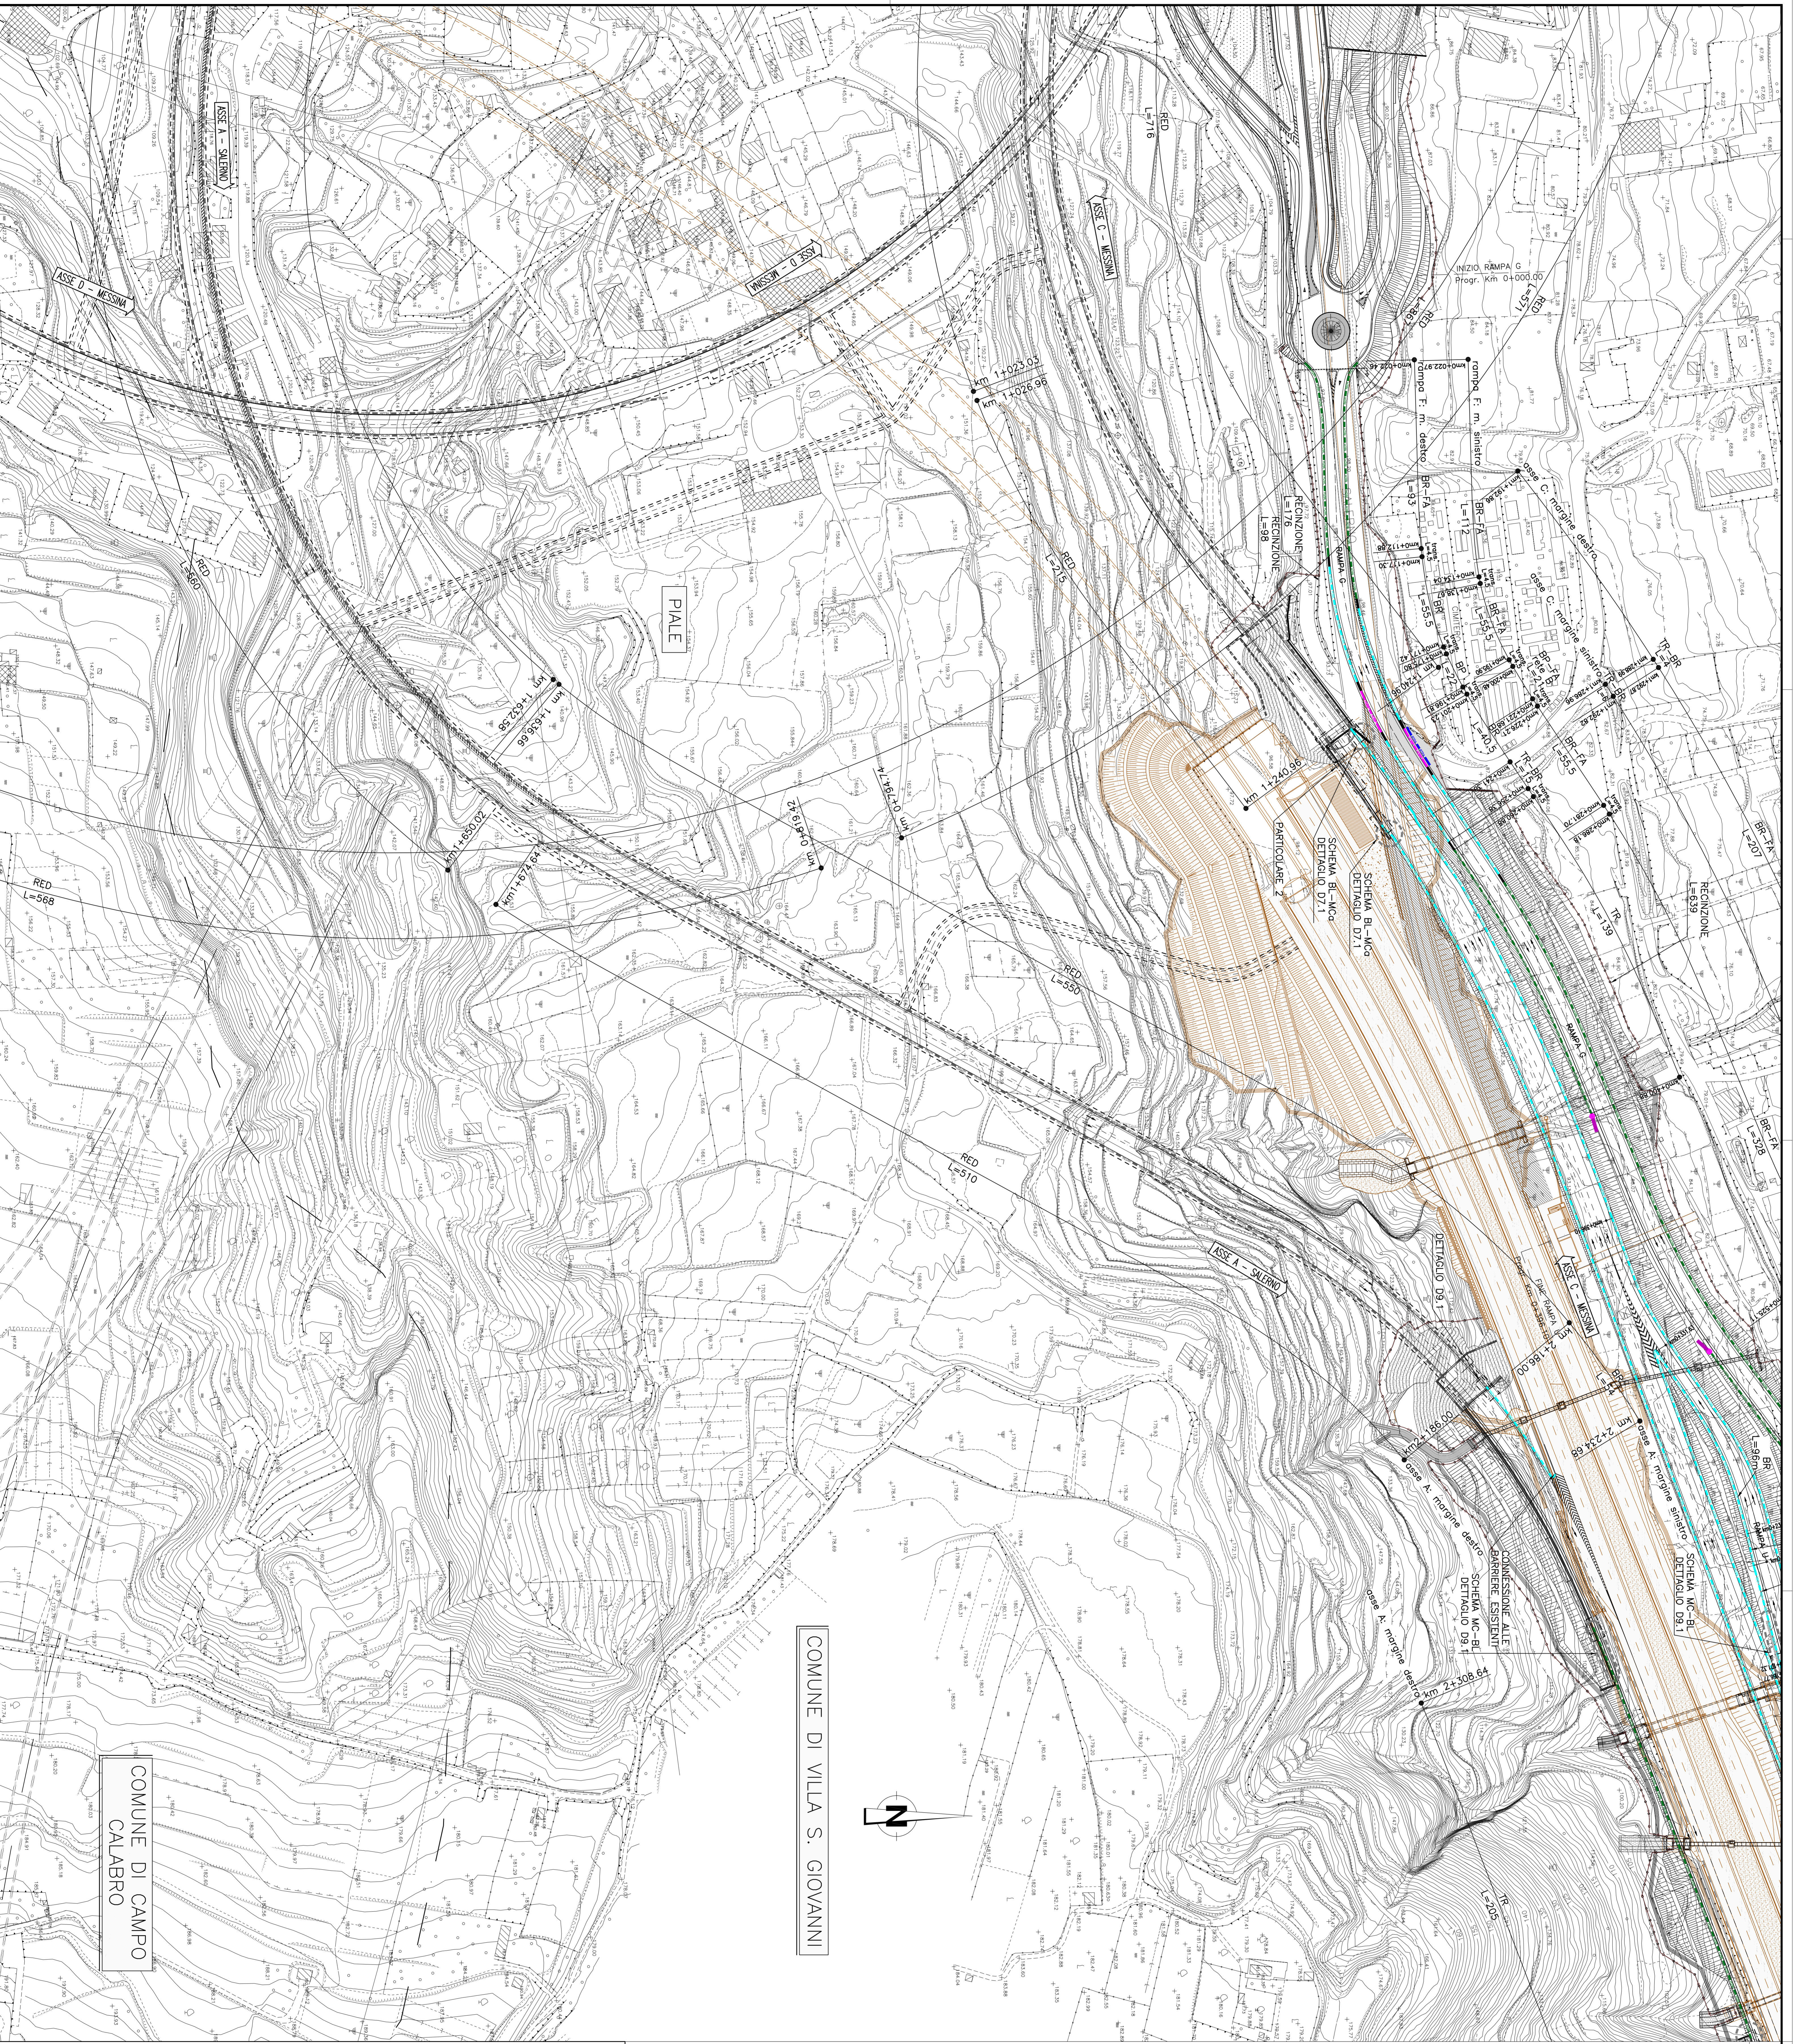

