
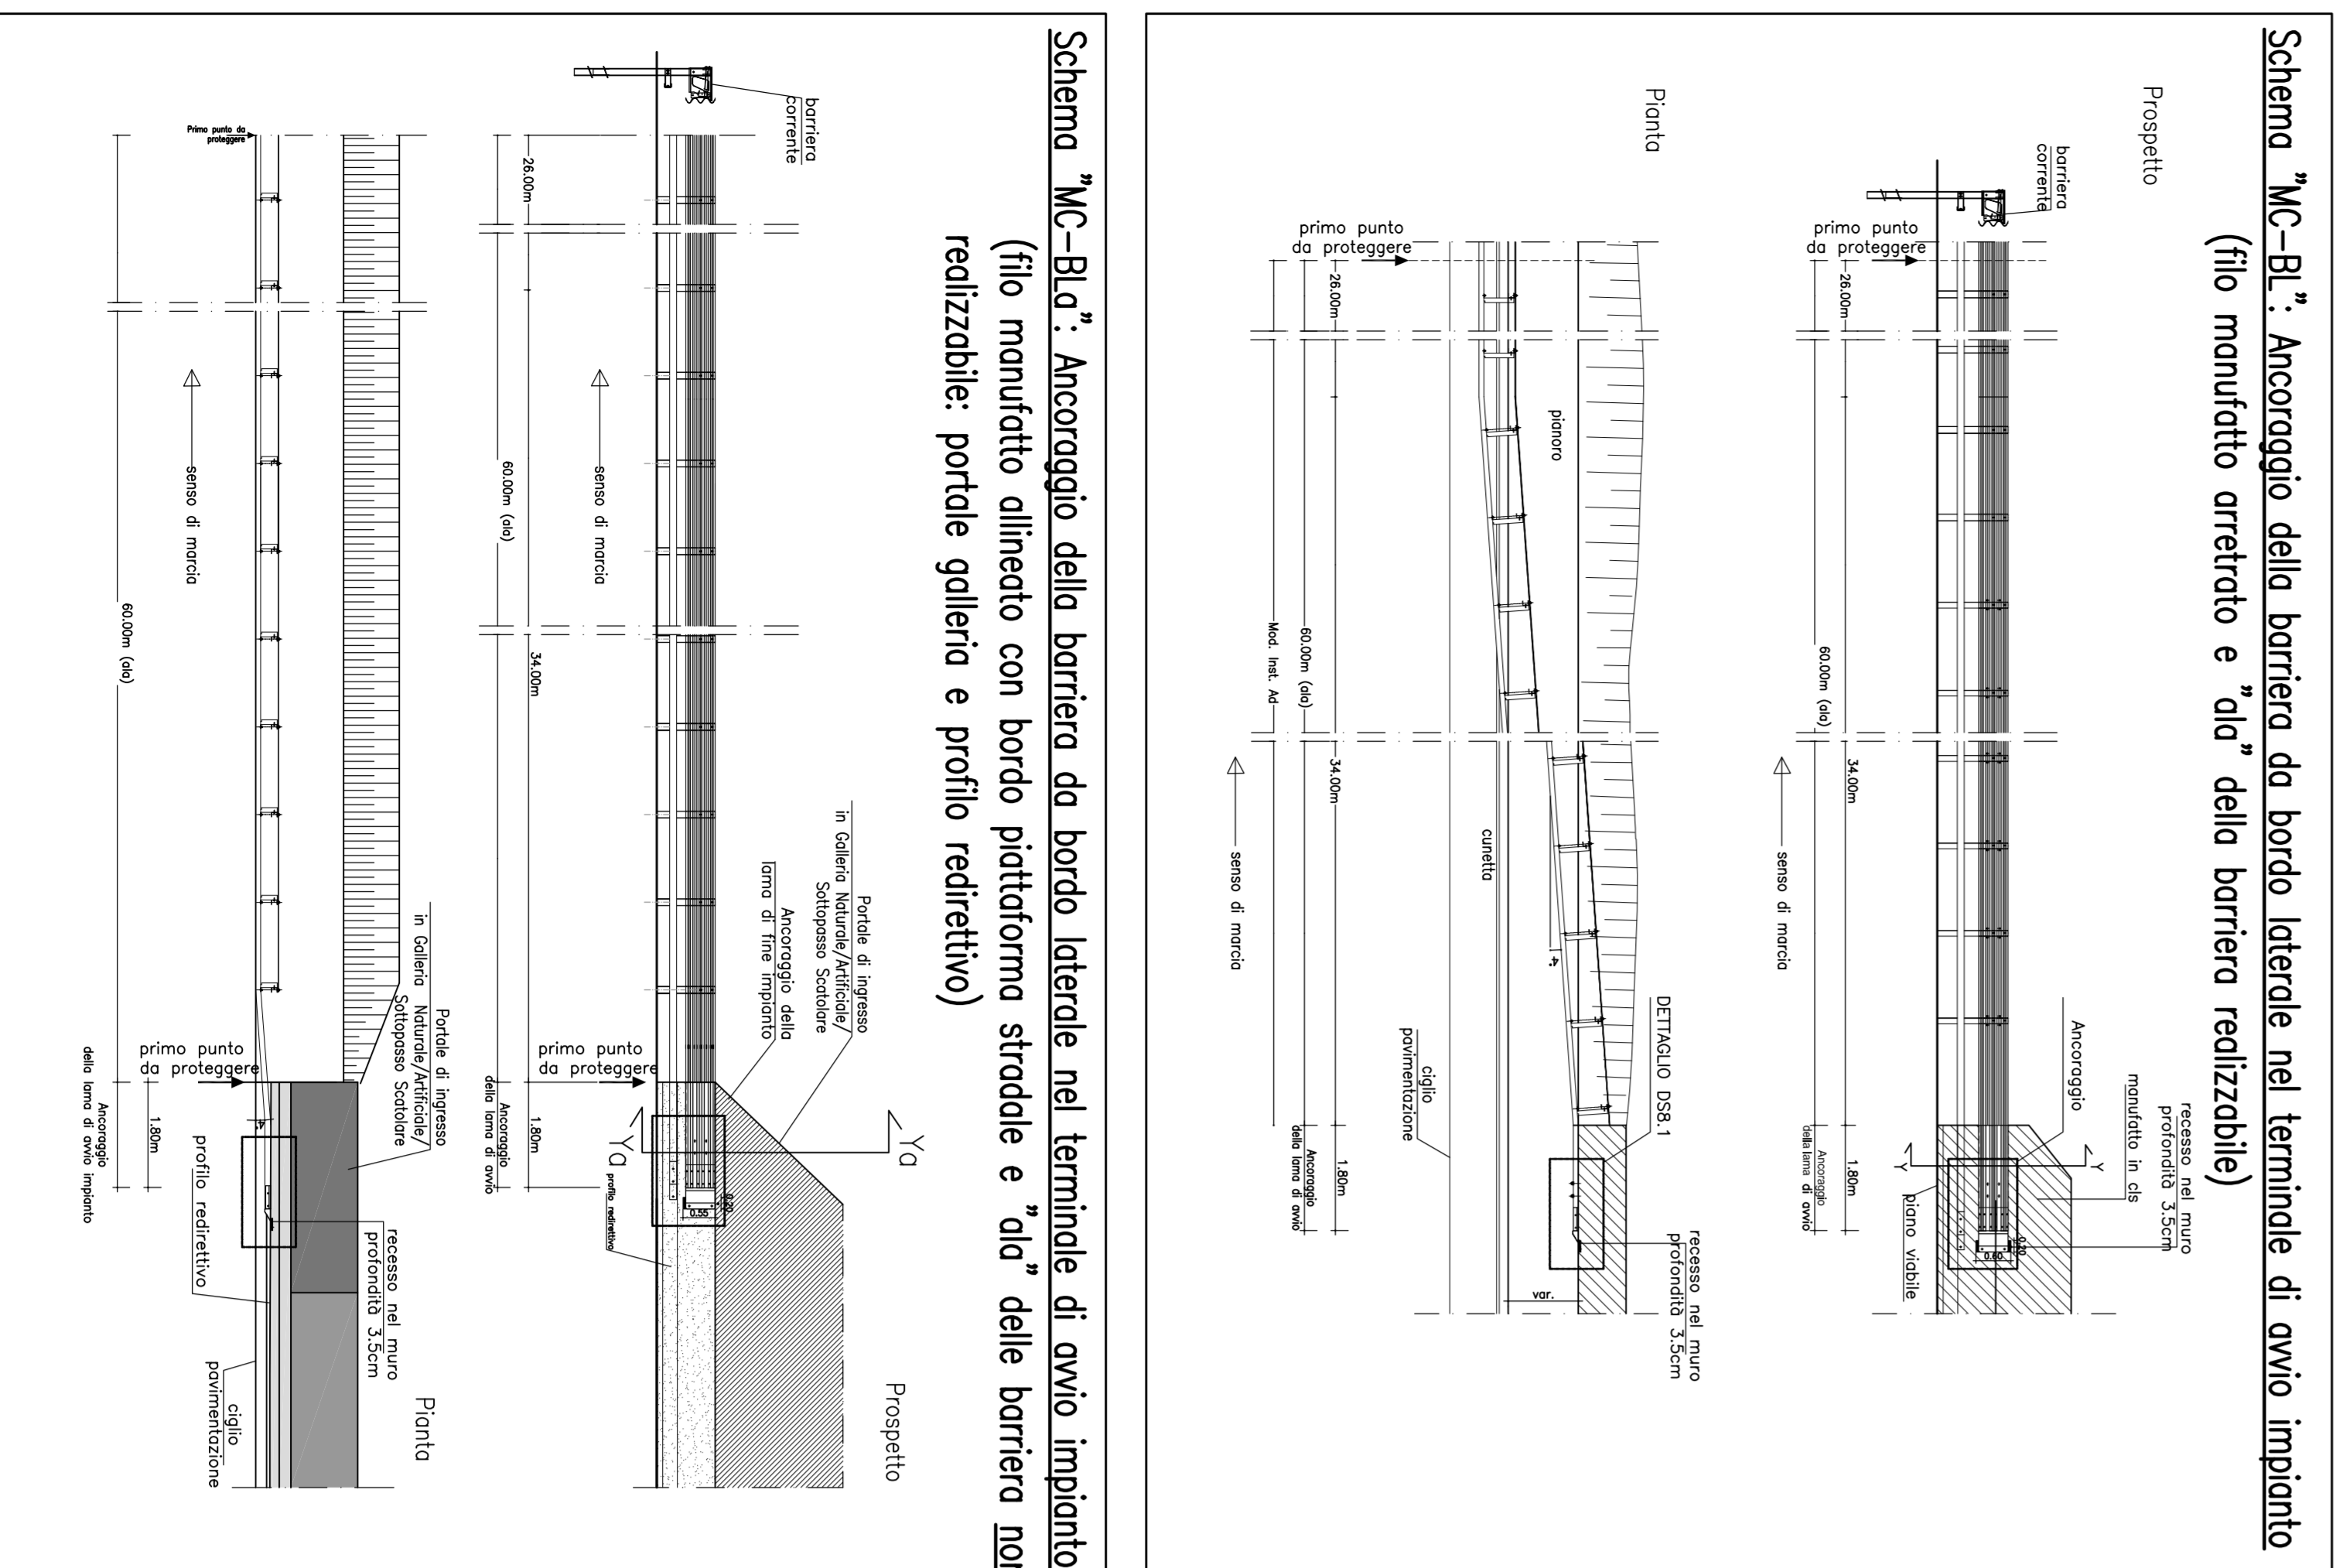
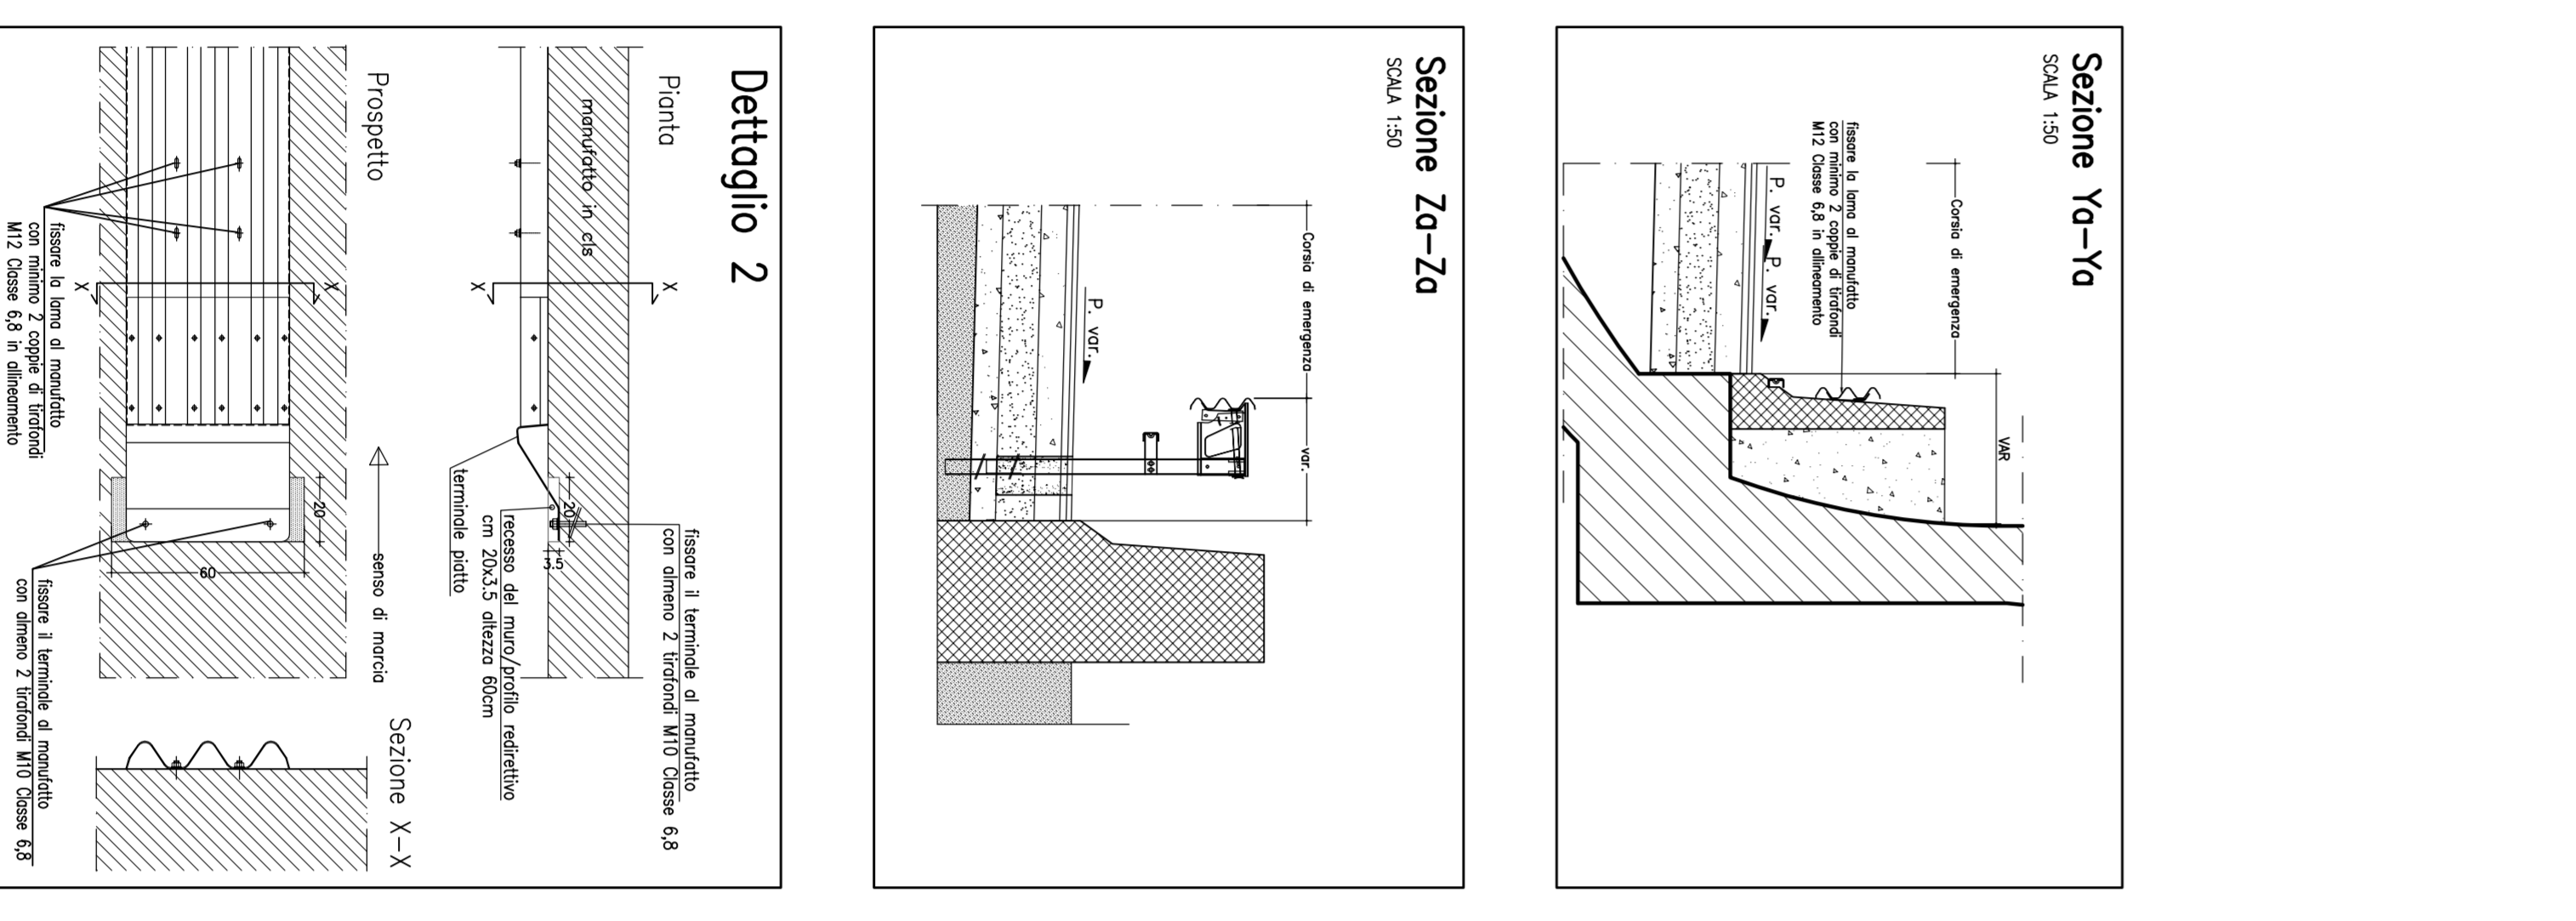
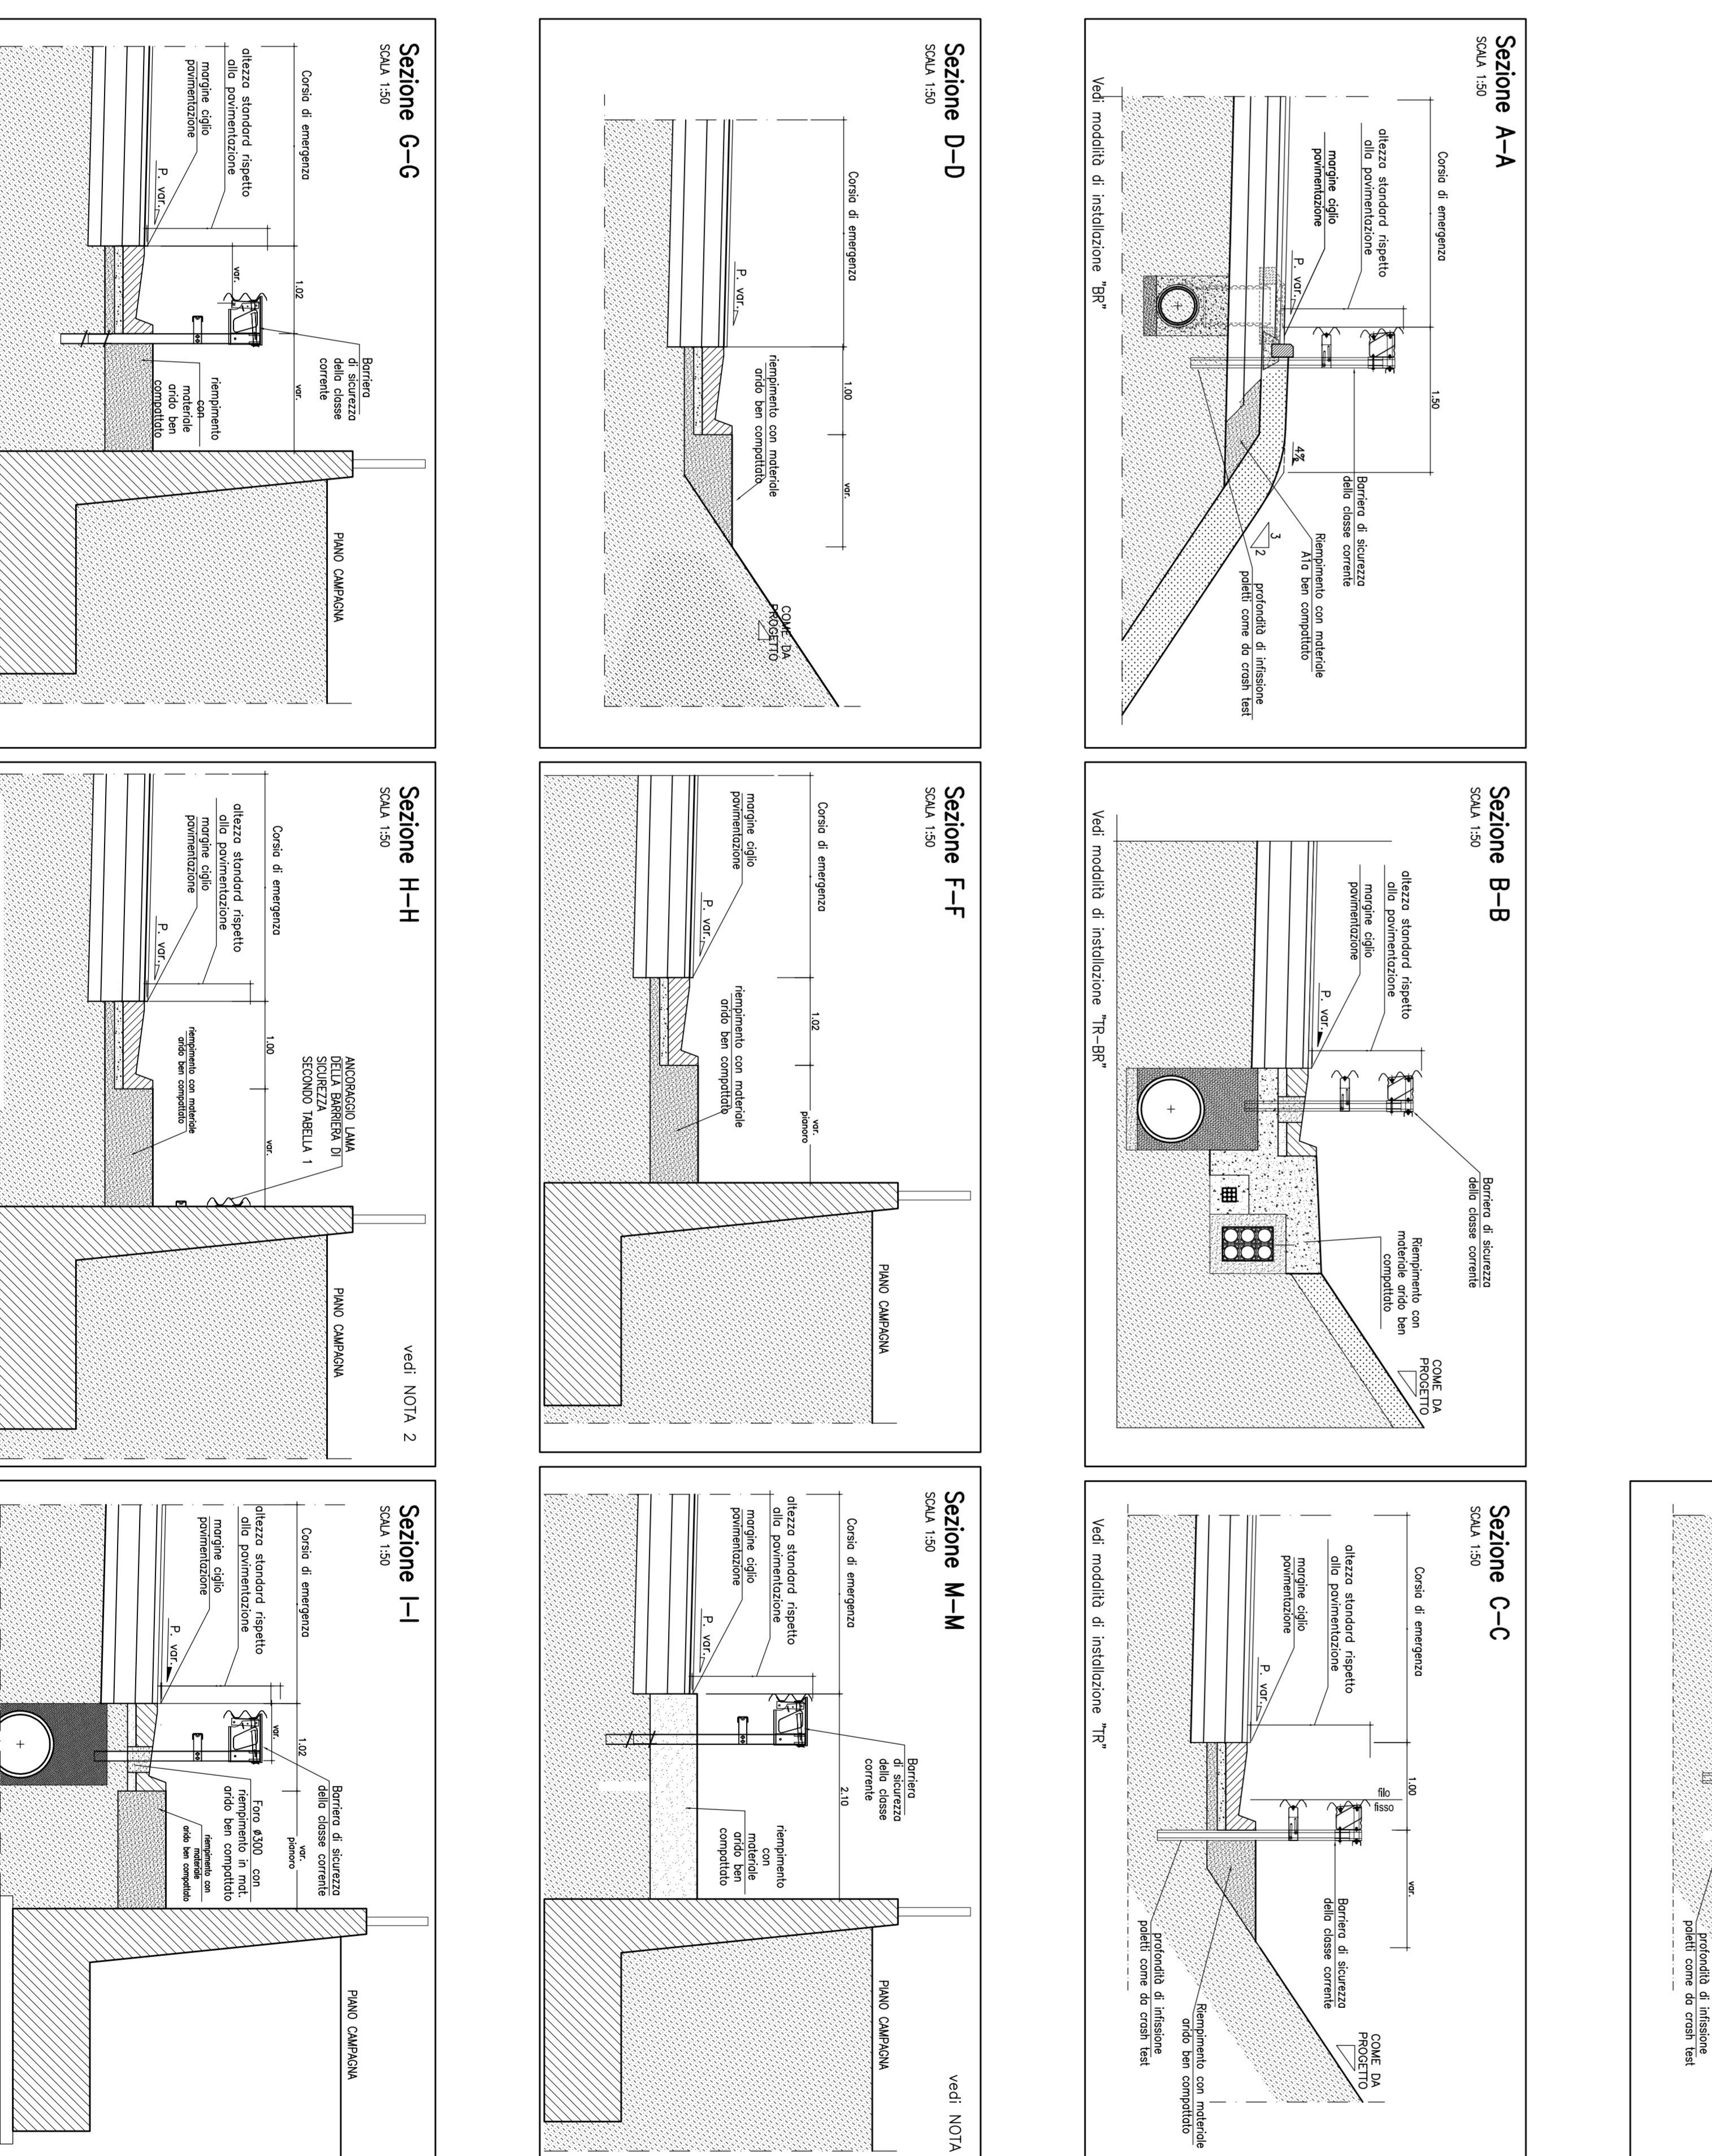
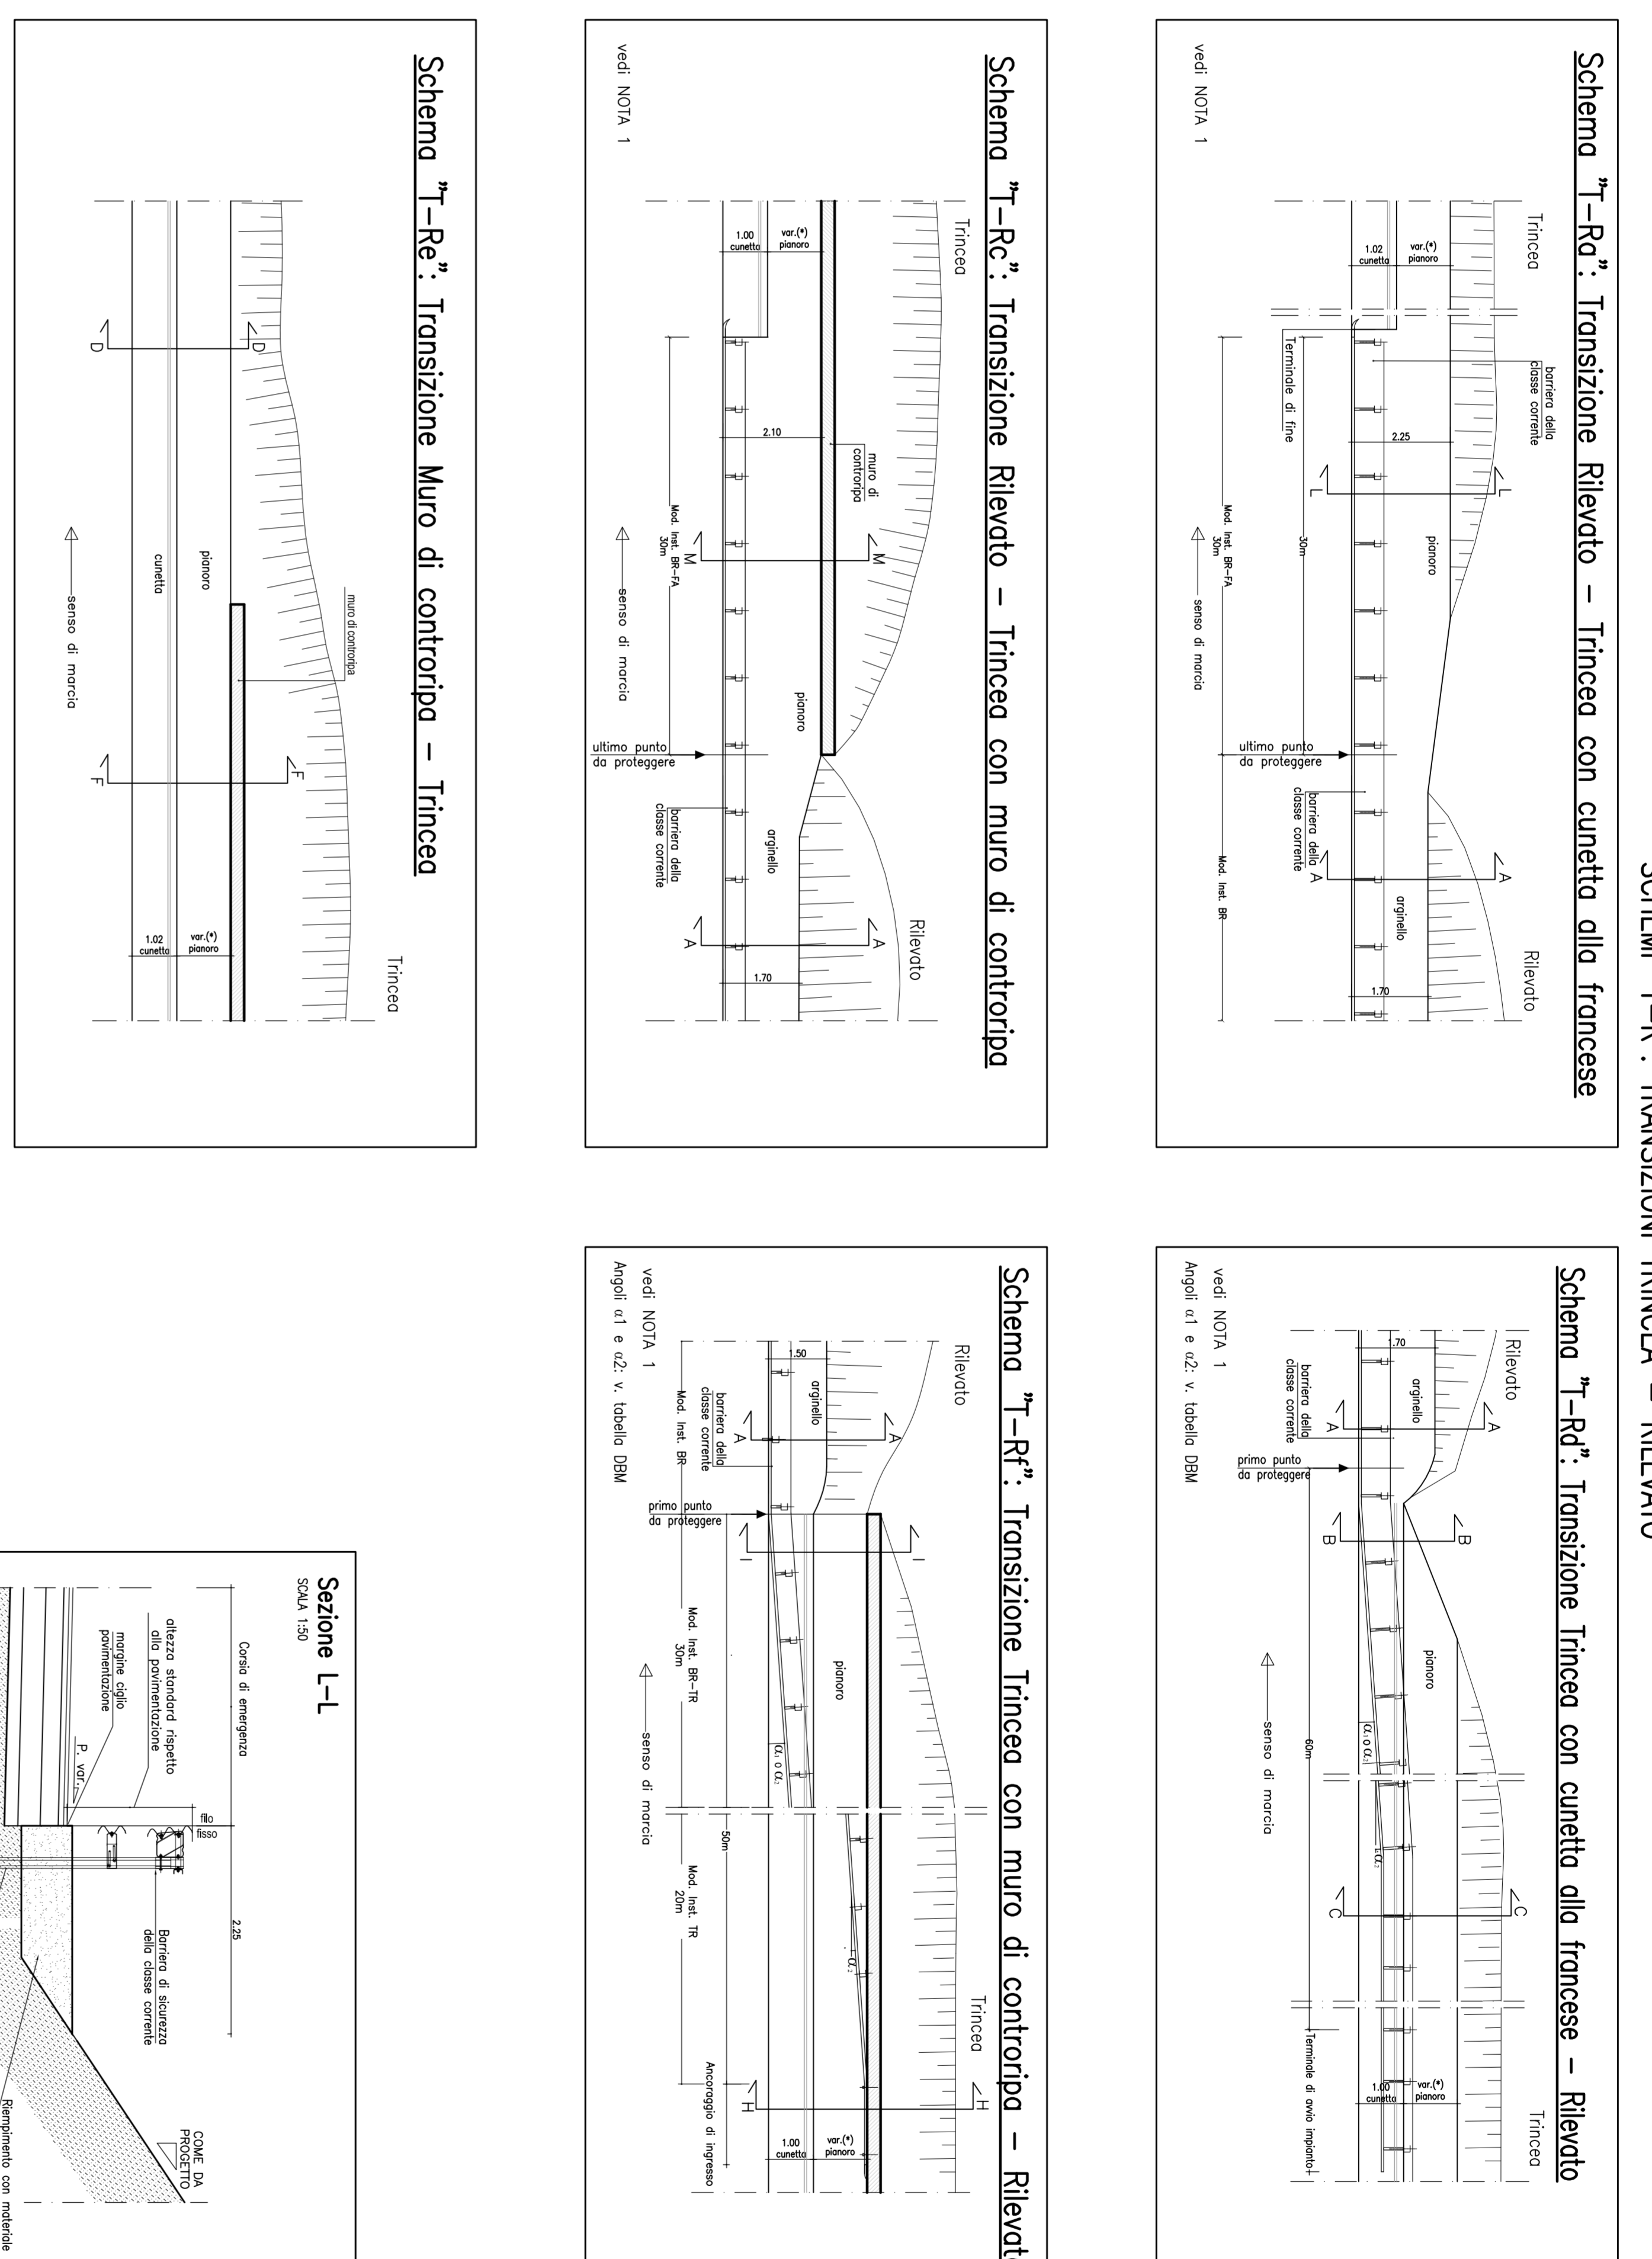


NOTE GENERALI

NOTA 1.
L'eventuale interferenza tra barriere di sicurezza e sfiorato sarà risolta successivamente per i progettisti, in particolare confermando la soluzione con il cliente. In tal caso, il cliente dovrà autorizzare il progettista a modificare il progetto di installazione, dando sempre precedenza al corretto funzionamento del dispositivo ed al corretto contenimento del veicolo in caso di emergenza.

NOTA GENERALE: In rappresentazione grafica delle barriere di sicurezza è presente l'indicazione:

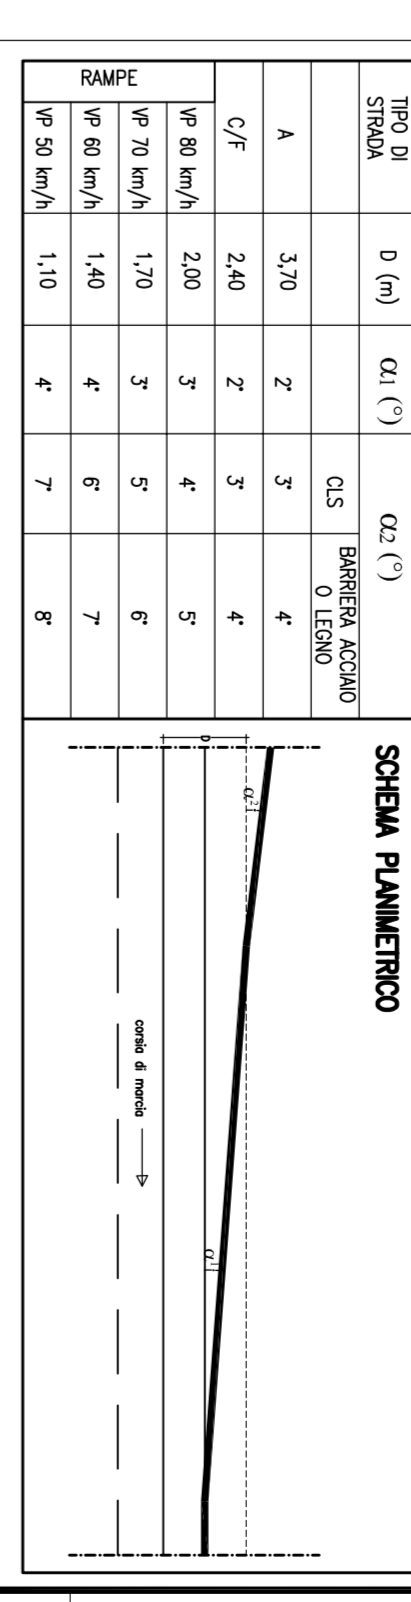

Stretto di Messina

CONSORZIO PER LA PROGETTAZIONE, REALIZZAZIONE E GESTIONE DEL COLLEGAMENTO STRADALE TRA LE ISOLE DI SICILIA E L'EUROPA

PROGETTO DEFINITIVO

EUROLINK S.p.A.


CONTRATTI DI APPALTO PER LA REALIZZAZIONE DEL PONTE SULLO STRETTO DI MESSINA

CONTRATTI DI APPALTO PER LA REALIZZAZIONE DELLE OPERE DI INFRASTRUTTURE STRADALI OPERE CIVILI



COLLEGAMENTI CALABRIA

INFRASTRUTTURE STRADALI OPERE CIVILI

ELEMENTI DI CARATTERE GENERALE

OPERE COMPLEMENTARI - BARRIERE DI SICUREZZA E RECINZIONI

PROGETTO DEFINITIVO

Stretto di Messina

CONSORZIO PER LA PROGETTAZIONE, REALIZZAZIONE E GESTIONE DEL COLLEGAMENTO STRADALE TRA LE ISOLE DI SICILIA E L'EUROPA

PROGETTO DEFINITIVO