SCHEMA ELETTRICO UNIFILARE IMPIANTO DI MONTAGUTO

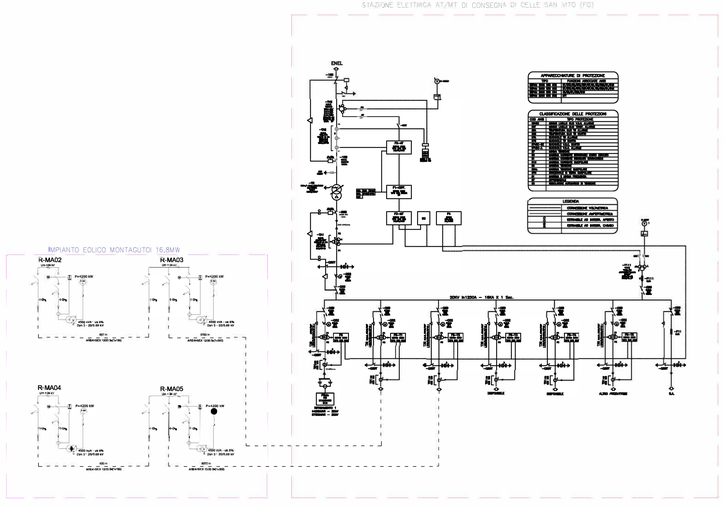

SCHEMA ELETTRICO UNIFILARE IMPIANTO DI GRECI

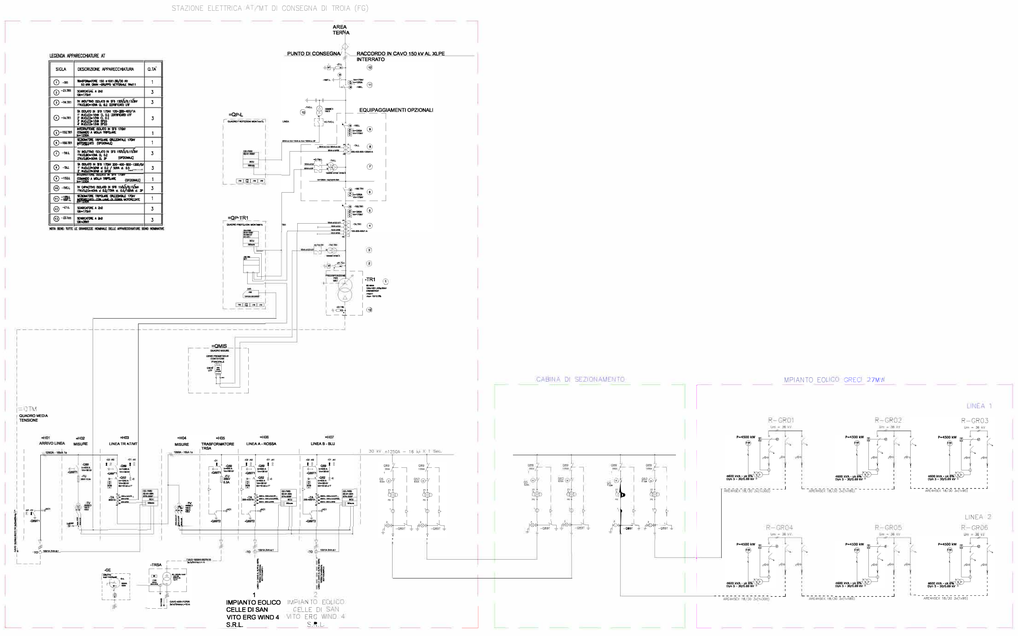

REGIONI PUGLIA e CAMPANIA

Province di Foggia e Avellino

COMUNI DI Greci (AV) - Montaguto (AV) -Faeto (FG) - Celle di San Vito (FG) - Orsara (FG) - Castelluccio Valmaggiore (FG) - Troia (FG)

PROGETTO

POTENZIAMENTO PARCO EOLICO GRECI-MONTAGUTO

PROGETTO DEFINITIVO

COMMITTENTE

ERG Wind 4

ERG EVOLVING ENERGIES

PROGETTISTA

GOLDER

GOLDER
Via Santa Sangallo, 4
00157 - Roma (RM)

OGGETTO DELL'ELABORATO

Schema elettrico unifilare dell'impianto - Stato di progetto

REV.	DATA	ATTIVITA'	REDATTO	VERIFICATO	APPROVATO
00	APR. 2019	PRIMA EMISSIONE	TP	LSP	VBR

CODICE PROGETTISTA	DATA	SCALA	FORMATO	FOGLIO	CODICE COMMITTENTE				
					IMP.	DISC.	TIPO DOC.	PROGR.	REV.
	04/2019	-	297x940	1	GRE	ENG	TAV	0037.1	01

NOME FILE: GRE.ENG.TAV.0037.1.00.Schema elettrico unifilare dell'impianto - stato di progetto.dwg

ERG Wind 4 S.r.l. si riserva tutti i diritti su questo documento che non può essere riprodotto neppure parzialmente senza la sua autorizzazione scritta.