


STAZIONE  
ELETTRICA DI  
SMISTAMENTO DI  
PROPRIETA' TERNA

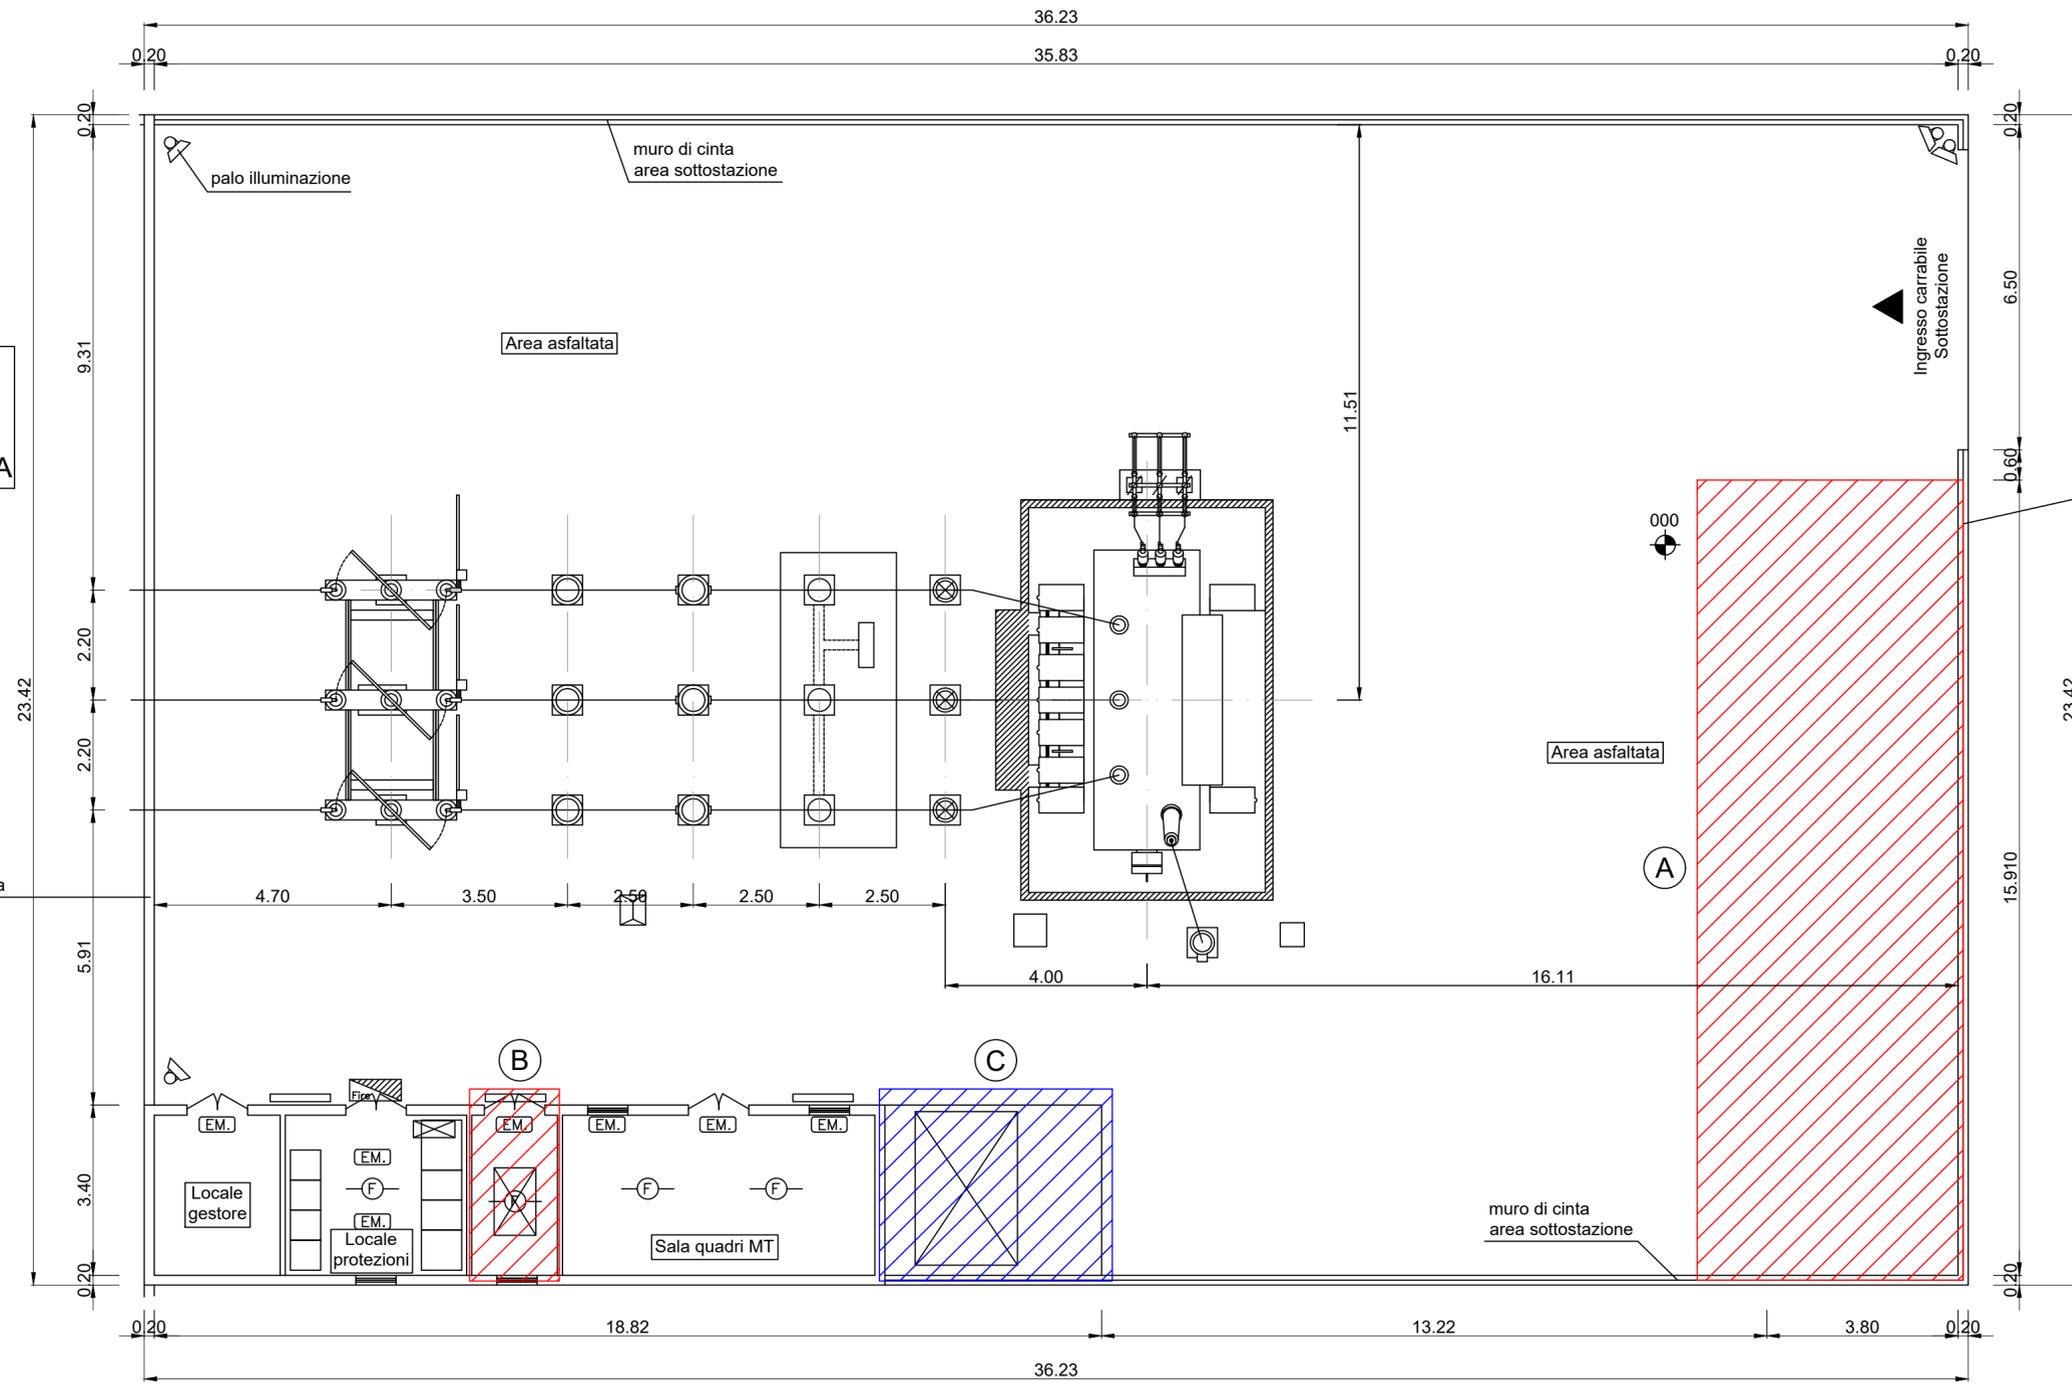

**LEGENDA**

(A)	Area dedicata all'installazione di reattanze come richiesto dall'allegato A17 di Terna
(B)	Trasformatore S.A. da adeguare
(C)	Batteria condensatori di rifasamento da demolire

**REGIONI PUGLIA e CAMPANIA**  
Province di Foggia e Avellino  
COMUNI DI Greci (AV) - Montaguto (AV) - Faeto (FG) -  
Celle di San Vito (FG) - Orsara (FG) - Castelluccio  
Valmaggiore (FG) - Troia (FG)

PROGETTO  
**POTENZIAMENTO PARCO EOLICO MONTAGUTO**



PROGETTO DEFINITIVO

COMMITTENTE

**ERG Wind 4**



PROGETTISTA

**GOLDER**  
Via Sante Bargellini, 4  
00157 - Roma (RM)



**GOLDER**

OGGETTO DELL'ELABORATO

**Adeguamento SSE esistente - Celle San Vito**

REV.	DATA	ATTIVITA'	REDATTO	VERIFICATO	APPROVATO
00	APR. 2019	PRIMA EMISSIONE	MGL	LSP	VBR

CODICE PROGETTISTA		DATA	SCALA	FORMATO	FOGLIO	CODICE COMMITTENTE			
IMP.	DISC.	TIPO DOC.	PROGR.	REV.					
GRE	ENG	TAV	0038.1	00					

NOME FILE: GRE.ENG.TAV.0038.1.00\_Adeguamento SSE Celle San Vito.dwg  
ERG Wind 4 S.r.l. si riserva tutti i diritti su questo documento che non può essere riprodotto neppure parzialmente senza la sua autorizzazione scritta.