


CODIFICA ELABORATO	DESCRIZIONE ELABORATO
BRP-CY-000005-IMAG-00-00	Planimetria di progetto

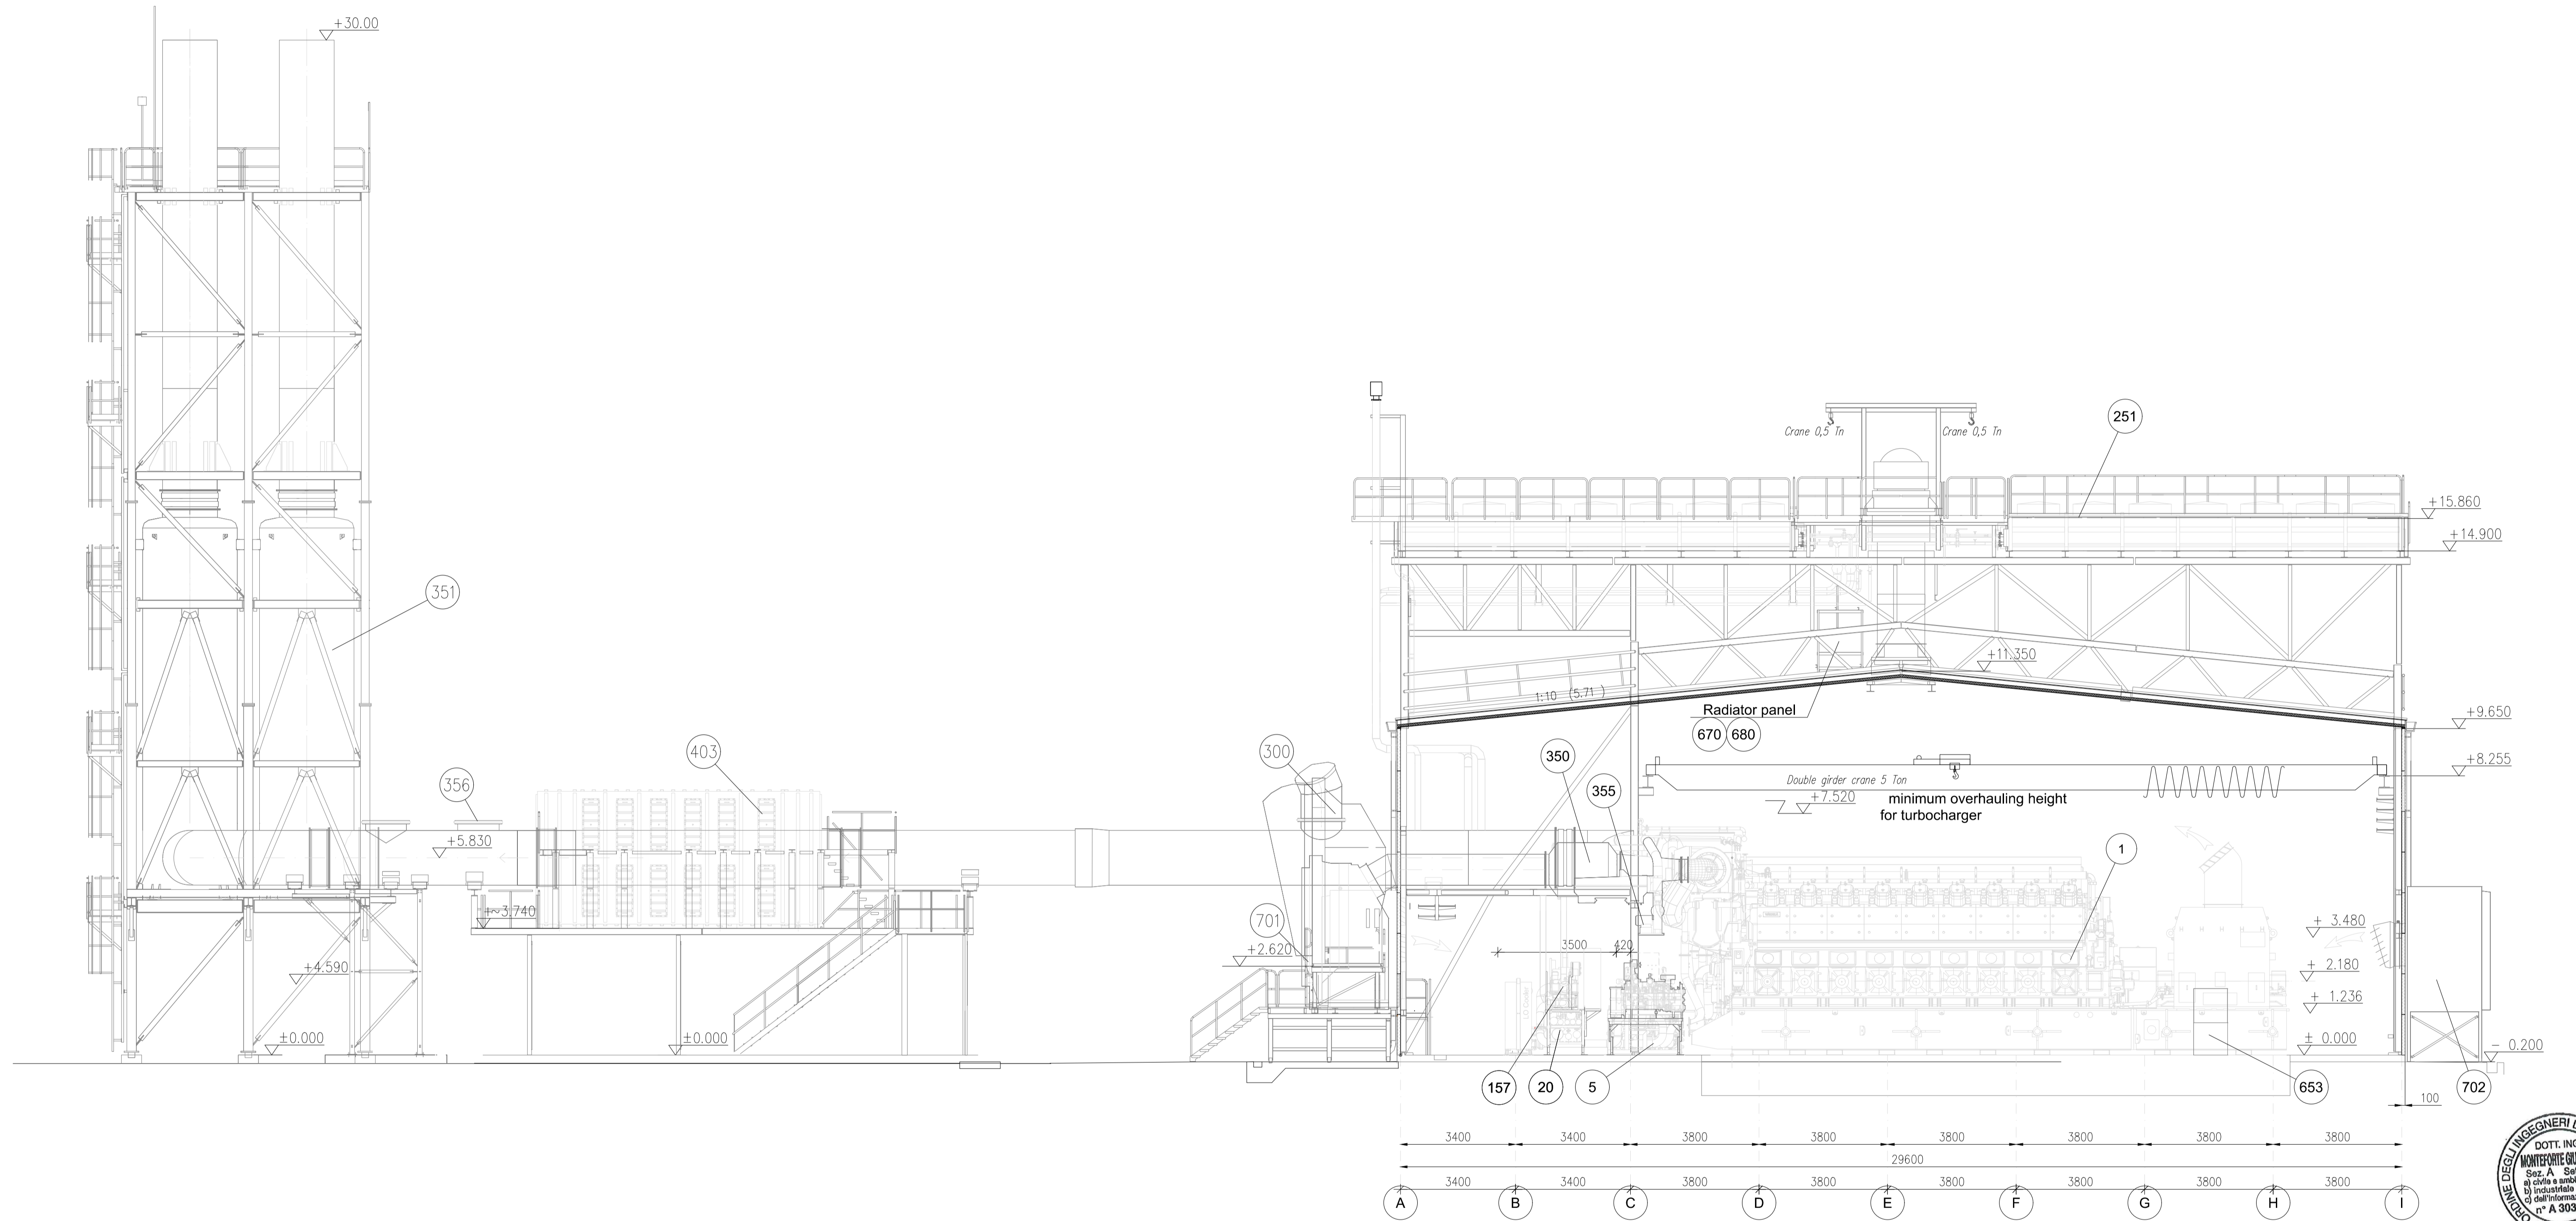

00	12.03.2018	PRIMA EMISSIONE				A.Mantello	F.Urbano	C.De Masi		
REV.	DATA	DESCRIZIONE DELLA REVISIONE	EMISIONE	DISEGNATO	VERIFICATO	APPROVATO				
Rev	Date	Revision description	Issued by	Prepared by	Checked by	Approved by				
Loge e codice familiare										
IMPIANTO: Plant: Centrale di Brindisi IMPIANTO DI PRODUZIONE CON MOTORI A GAS										
TITOLO: Title: Sezione impianto							INGEGNERIA			
DISEGNO:	BRP-CY-000011-IMAG					SCALA:	1: 100	FORMATO:	A1	
Drawing N:						Scale:		Size:		
NOME FILE:	BRP-CY-000011-IMAG-00-00_Sezione impianto.dwg								Foglio/Sheet:	01 / 01
Questo documento è proprietà del Gruppo AZA: non può essere utilizzato, trasmesso a terzi o riprodotto senza autorizzazione della stessa. Il Gruppo AZA tutela i propri diritti a norma di legge. - Documento emesso elettronicamente e valido senza firma.										