


CAPOSALDO CS3

X	1535716.308
Y	5027880.885
Z	88.014

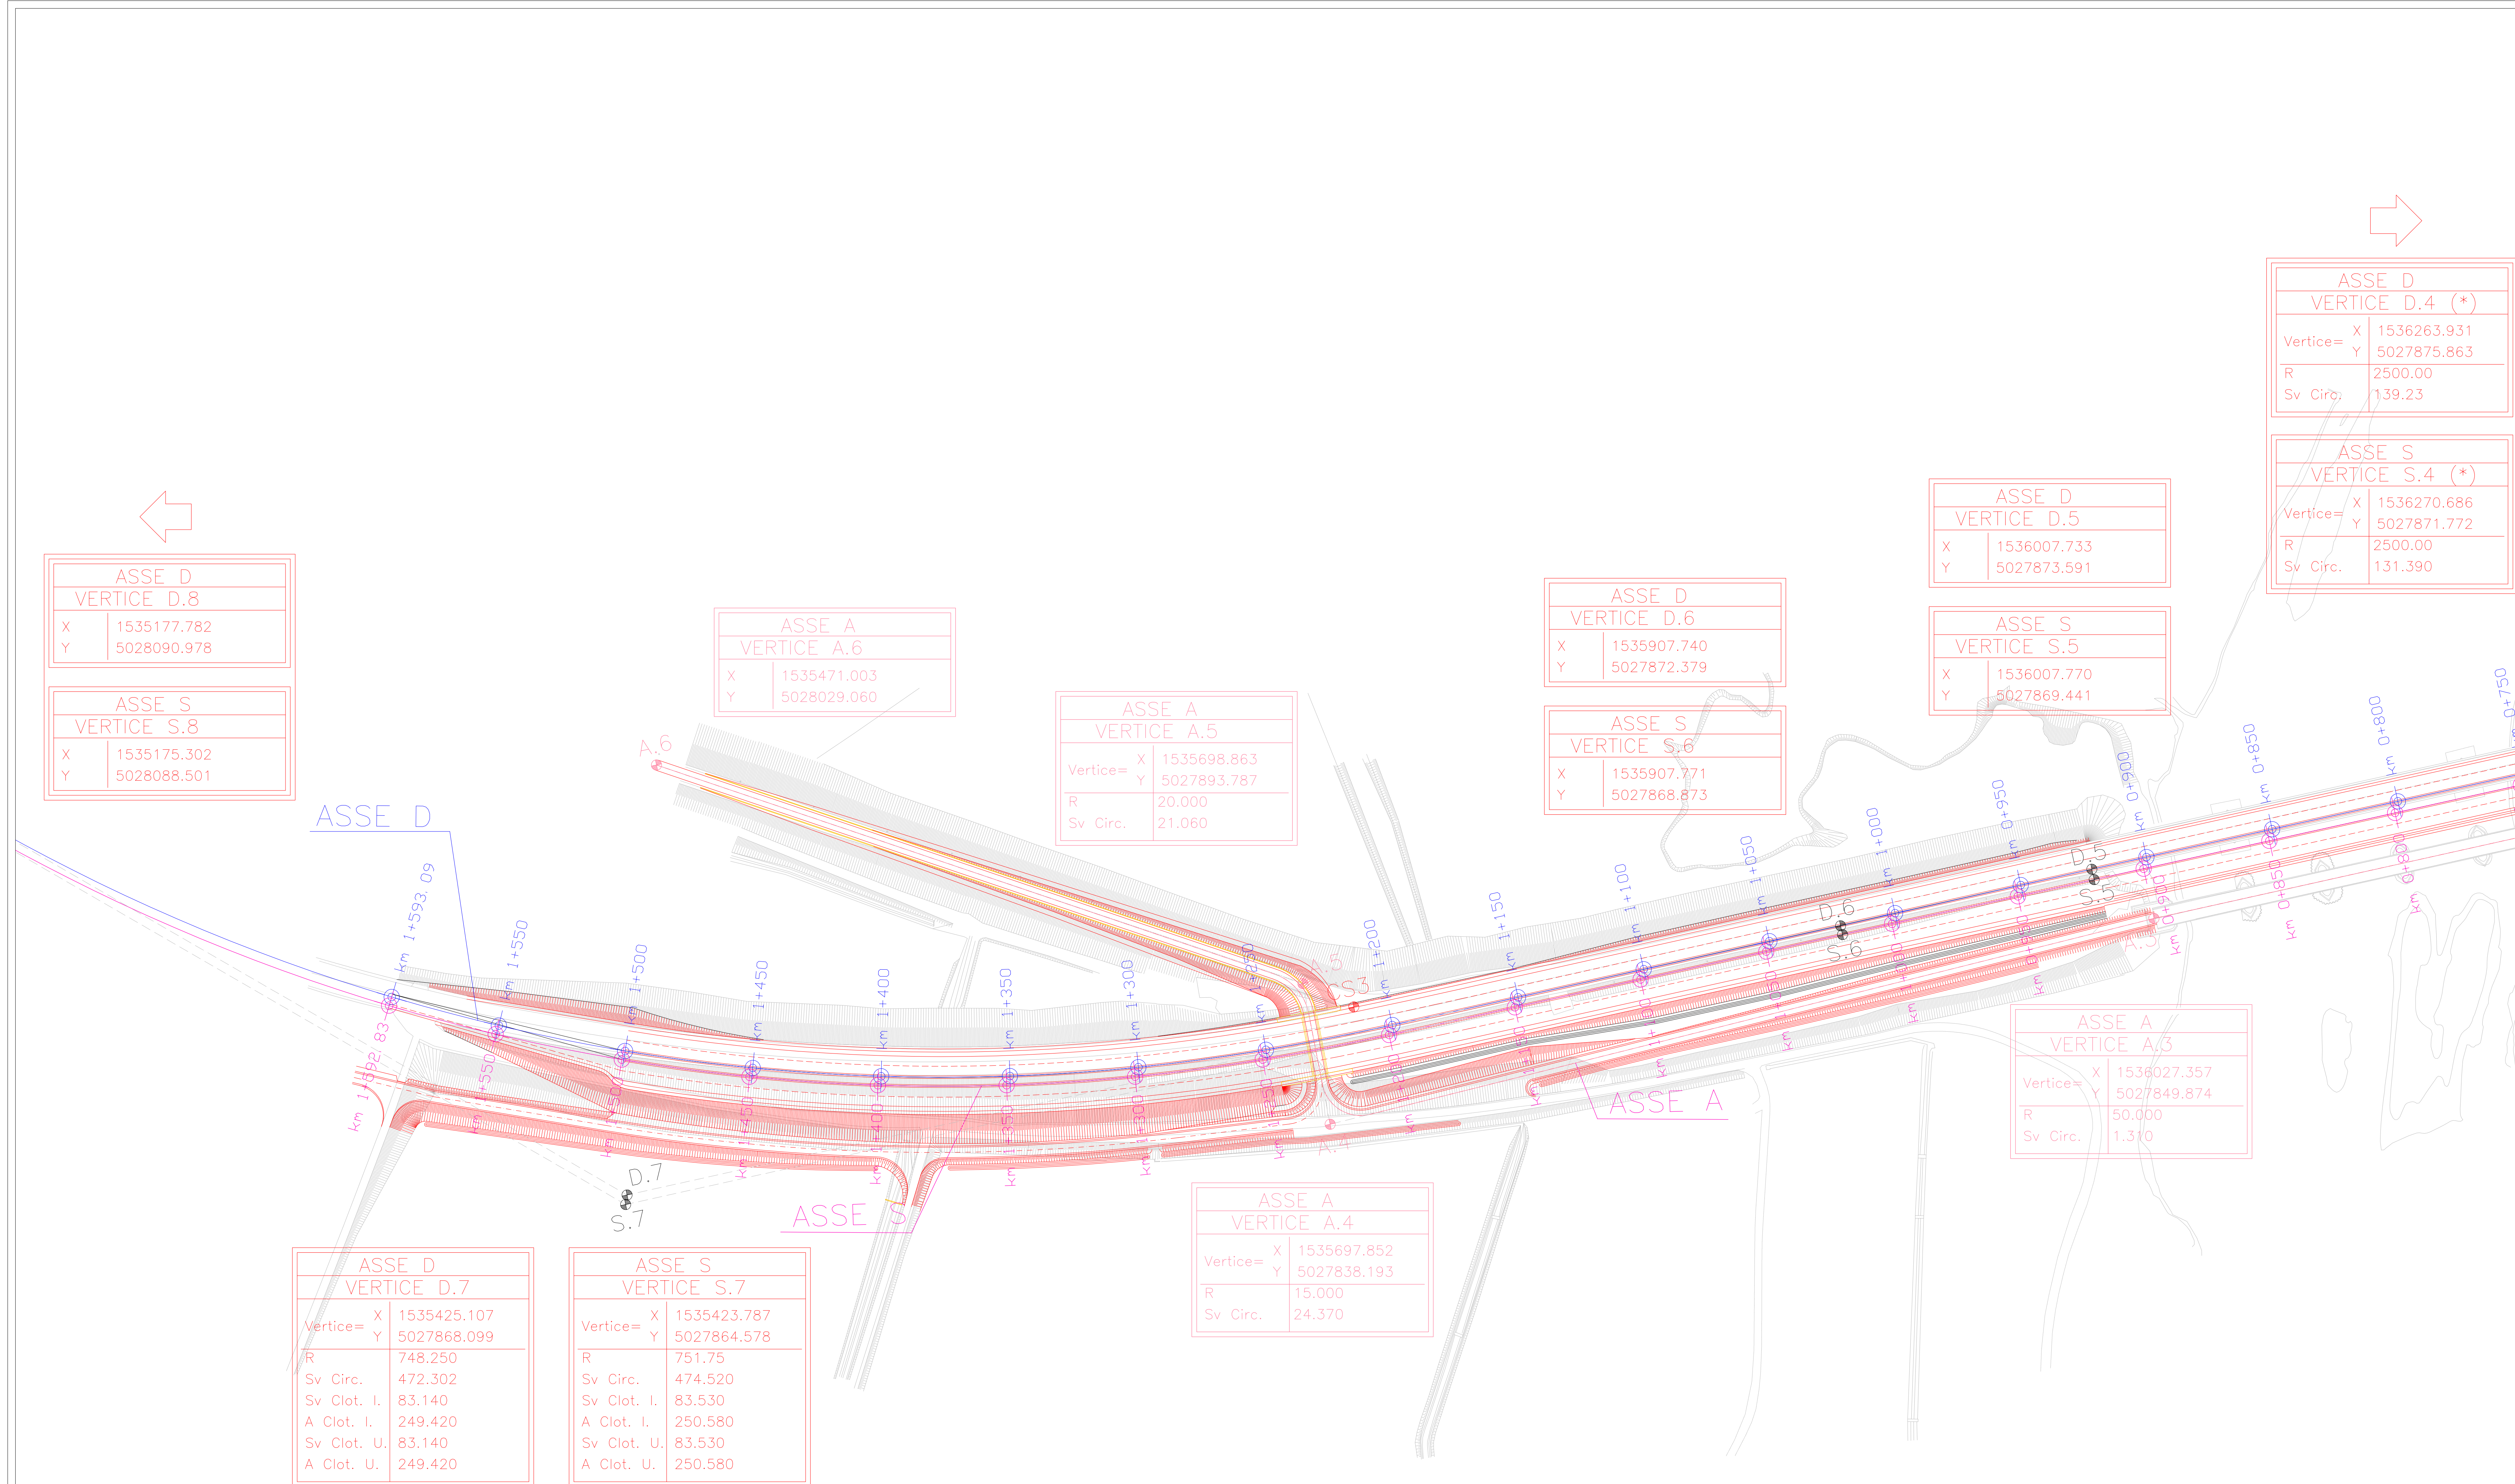

ASSE D VERTICE D.8 (*)	
Vertice= X	1535177.782
Y	5028090.978

ASSE S VERTICE S.8 (*)	
Vertice= X	1535175.302
Y	5028088.501

ASSE A VERTICE A.6	
Vertice= X	1535471.003
Y	5028029.060

ASSE A VERTICE A.5	
Vertice= X	1535698.863
Y	5027893.787
R	20.000
Sv. Circ.	21.060

ASSE D VERTICE D.6	
Vertice= X	1535907.740
Y	5027872.379

ASSE S VERTICE S.6	
Vertice= X	1535907.771
Y	5027868.873

ASSE D VERTICE D.5	
Vertice= X	1536007.733
Y	5027873.591

ASSE S VERTICE S.5	
Vertice= X	1536007.770
Y	5027869.441

ASSE D VERTICE D.4 (*)	
Vertice= X	1536263.931
Y	5027875.863
R	2500.00
Sv. Circ.	139.23

ASSE S VERTICE S.4 (*)	
Vertice= X	1536270.686
Y	5027871.772
R	2500.00
Sv. Circ.	131.390

ASSE A VERTICE A.3	
Vertice= X	1536027.357
Y	5027849.874
R	50.000
Sv. Circ.	1.310

ASSE A VERTICE A.4	
Vertice= X	1535697.852
Y	5027838.193
R	15.000
Sv. Circ.	24.370

ASSE D VERTICE D.7	
Vertice= X	1535425.107
Y	5027868.099
R	748.250
Sv. Circ.	472.302
Sv. Clot. I.	83.140
A Clot. I.	249.420
Sv. Clot. U.	83.140
A Clot. U.	249.420

ASSE S VERTICE S.7	
Vertice= X	1535423.787
Y	5027864.578
R	751.75
Sv. Circ.	474.520
Sv. Clot. I.	83.530
A Clot. I.	250.580
Sv. Clot. U.	83.530
A Clot. U.	250.580

I DATI RELATIVI AI VERTICI CONTRASSEGNA TI CON (\*) SONO STATI ELABORATI PER CONSENTIRE IL RACCORDO DEL LOTTO N.2 CON IL PONTE ESISTENTE DEL FIUME ADDA

10.6	SP	EX SS N 415 - LOTTO 3
------	----	-----------------------

**PROVINCIA DI CREMONA**  
 SETTORE INFRASTRUTTURE STRADALI

**S.P. ex S.S. n. 415 "PAULLESE"**  
 AMMODERNAMENTO TRATTO "CREMA-SPINO D'ADDA"

**LOTTO N. 3 - "NUOVO PONTE SUL FIUME ADDA"**  
 LAVORI DI RADDOPPIO DEL PONTE SUL FIUME ADDA  
 E DEI RELATIVI RACCORDI IN PROVINCIA DI CREMONA E LODI

PROGETTO DEFINITIVO	G41B03000270002
PLANIMETRIA DI TRACCIAMENTO (1 DI 2)	SS415-D-U-175
10.6	1:1000

27 MAR 2016