


QUADRO D'UNIONE

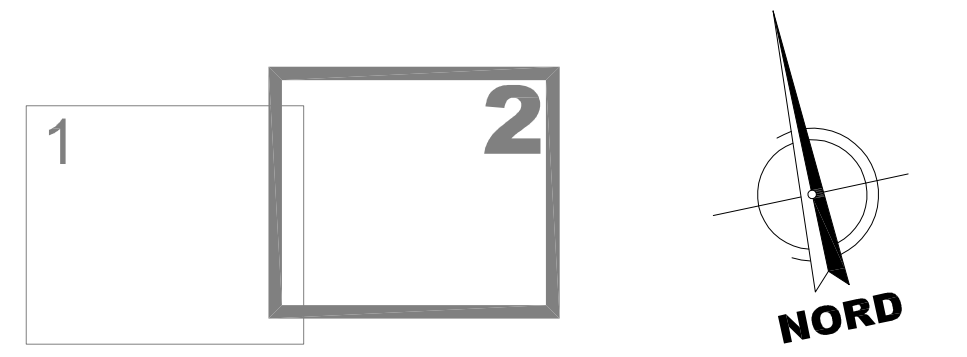

CAPOSALDO CS4


X	1536180.356
Y	5027855.083
Z	88.549



CAPOSALDO PR32

X	1536794.971
Y	5027819.933
Z	82.109

I DATI RELATIVI AI VERTICI CONTRASSEGNA TI CON (\*) SONO STATI ELABORATI PER CONSENTIRE IL RACCORDO DEL LOTTO N.2 CON IL PONTE ESISTENTE DEL FIUME ADDA

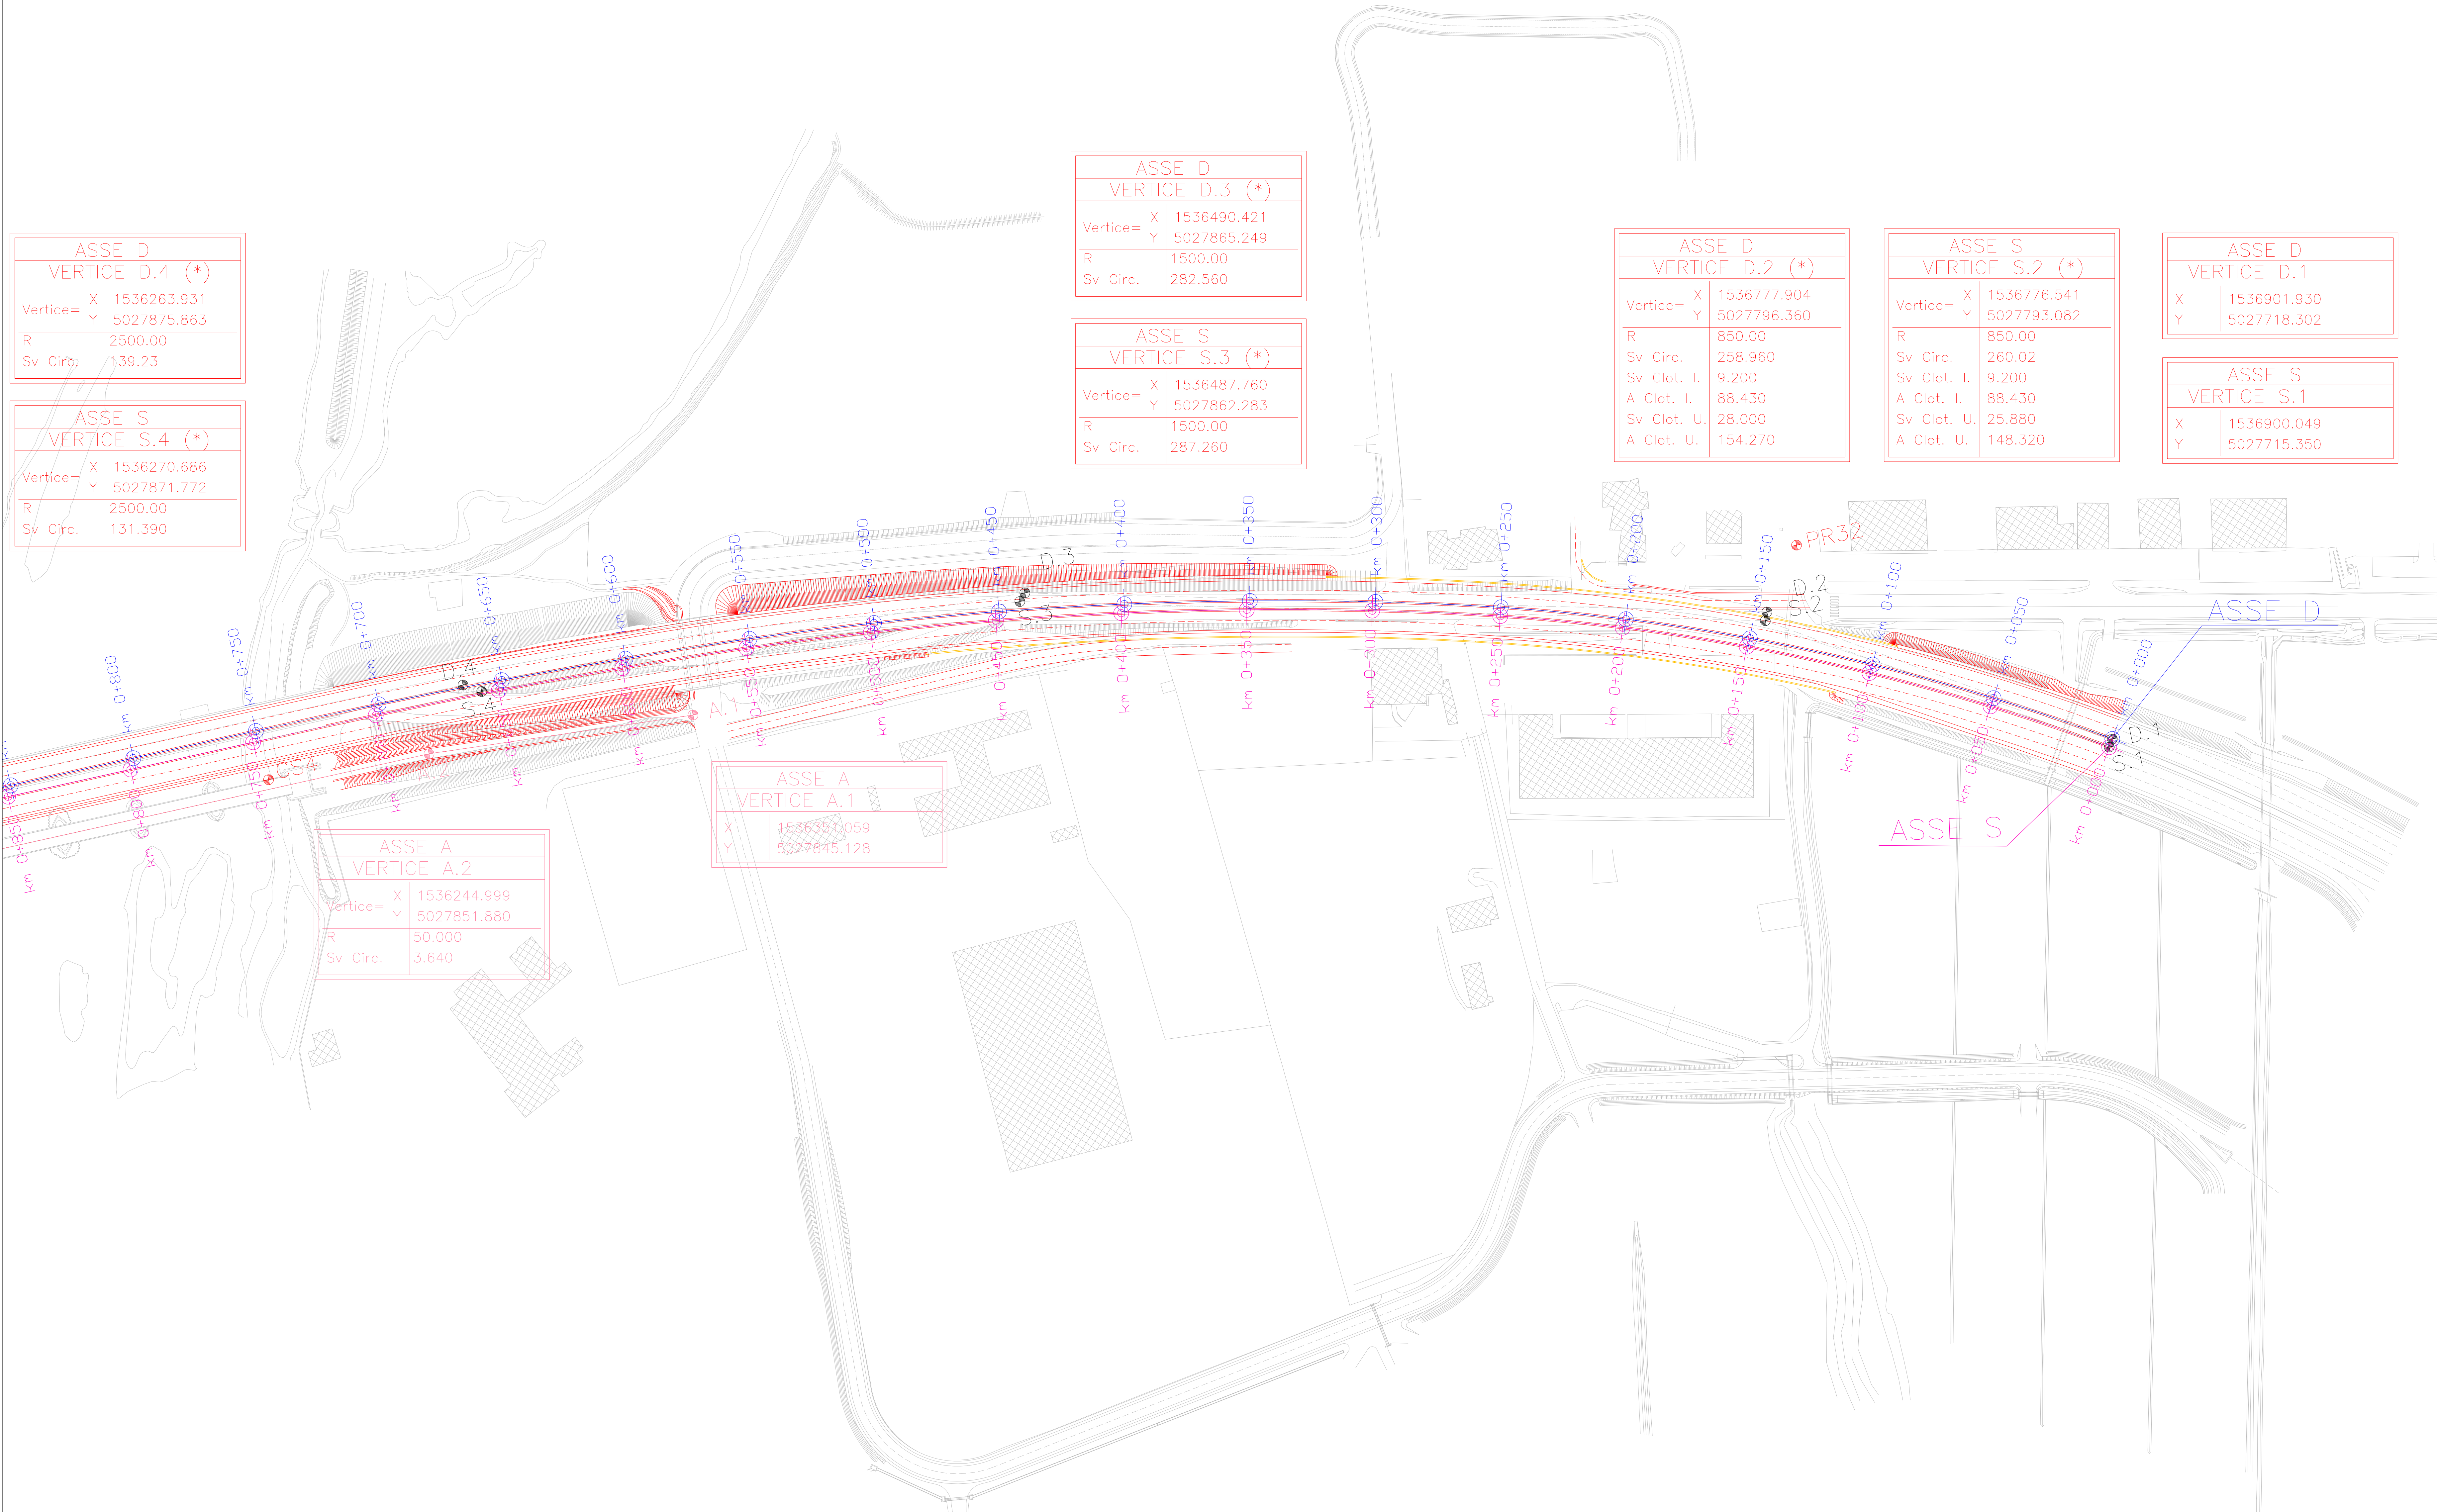

ASSE D VERTICE D.4 (*)	
Vertice= X	1536263.931
Y	5027875.863
R	2500.00
Sv Circ.	139.23

ASSE S VERTICE S.4 (*)	
Vertice= X	1536270.686
Y	5027871.772
R	2500.00
Sv Circ.	131.390

ASSE D VERTICE D.3 (*)	
Vertice= X	1536490.421
Y	5027865.249
R	1500.00
Sv Circ.	282.560

ASSE S VERTICE S.3 (*)	
Vertice= X	1536487.760
Y	5027862.283
R	1500.00
Sv Circ.	287.260

ASSE D VERTICE D.2 (*)	
Vertice= X	1536777.904
Y	5027796.360
R	850.00
Sv Circ.	258.960
Sv Clot. I.	9.200
A Clot. I.	88.430
Sv Clot. U.	28.000
A Clot. U.	154.270

ASSE S VERTICE S.2 (*)	
Vertice= X	1536776.541
Y	5027793.082
R	850.00
Sv Circ.	260.02
Sv Clot. I.	9.200
A Clot. I.	88.430
Sv Clot. U.	25.880
A Clot. U.	148.320

ASSE D VERTICE D.1	
X	1536901.930
Y	5027718.302

ASSE S VERTICE S.1	
X	1536900.049
Y	5027715.350

ASSE A VERTICE A.2	
Vertice= X	1536244.999
Y	5027851.880
R	50.000
Sv Circ.	3.640

ASSE A VERTICE A.1	
X	1536351.059
Y	5027845.128

10.7	SP EX SS N 415 - LOTTO 3																
<p><b>PROVINCIA DI CREMONA</b> SETTORE INFRASTRUTTURE STRADALI</p>																	
<p><b>S.P. ex S.S. n. 415 "PAULLESE"</b> AMMODERNAMENTO TRATTO "CREMA-SPINO D'ADDA"</p>																	
<p><b>LOTTO N. 3 - "NUOVO PONTE SUL FIUME ADDA"</b> LAVORI DI RADDOPPIO DEL PONTE SUL FIUME ADDA E DEI RELATIVI RACCORDI IN PROVINCIA DI CREMONA E LODI</p>																	
<table border="1"> <tr> <td>emissione</td> <td>DESCRIZIONE</td> <td>disegnato</td> <td>data emissione</td> </tr> <tr> <td colspan="2">PROGETTO DEFINITIVO</td> <td colspan="2">G41B03000270002</td> </tr> <tr> <td colspan="2">PLANIMETRIA DI TRACCIAMENTO (2 DI 2)</td> <td>SS415-D-U-176</td> <td>1:1000</td> </tr> <tr> <td colspan="2">10.7</td> <td colspan="2">127 MAR. 2016</td> </tr> </table>		emissione	DESCRIZIONE	disegnato	data emissione	PROGETTO DEFINITIVO		G41B03000270002		PLANIMETRIA DI TRACCIAMENTO (2 DI 2)		SS415-D-U-176	1:1000	10.7		127 MAR. 2016	
emissione	DESCRIZIONE	disegnato	data emissione														
PROGETTO DEFINITIVO		G41B03000270002															
PLANIMETRIA DI TRACCIAMENTO (2 DI 2)		SS415-D-U-176	1:1000														
10.7		127 MAR. 2016															