




Ponte sul Fiume Adda
Presso Bisnate

Planimetria
Scala 1/2000

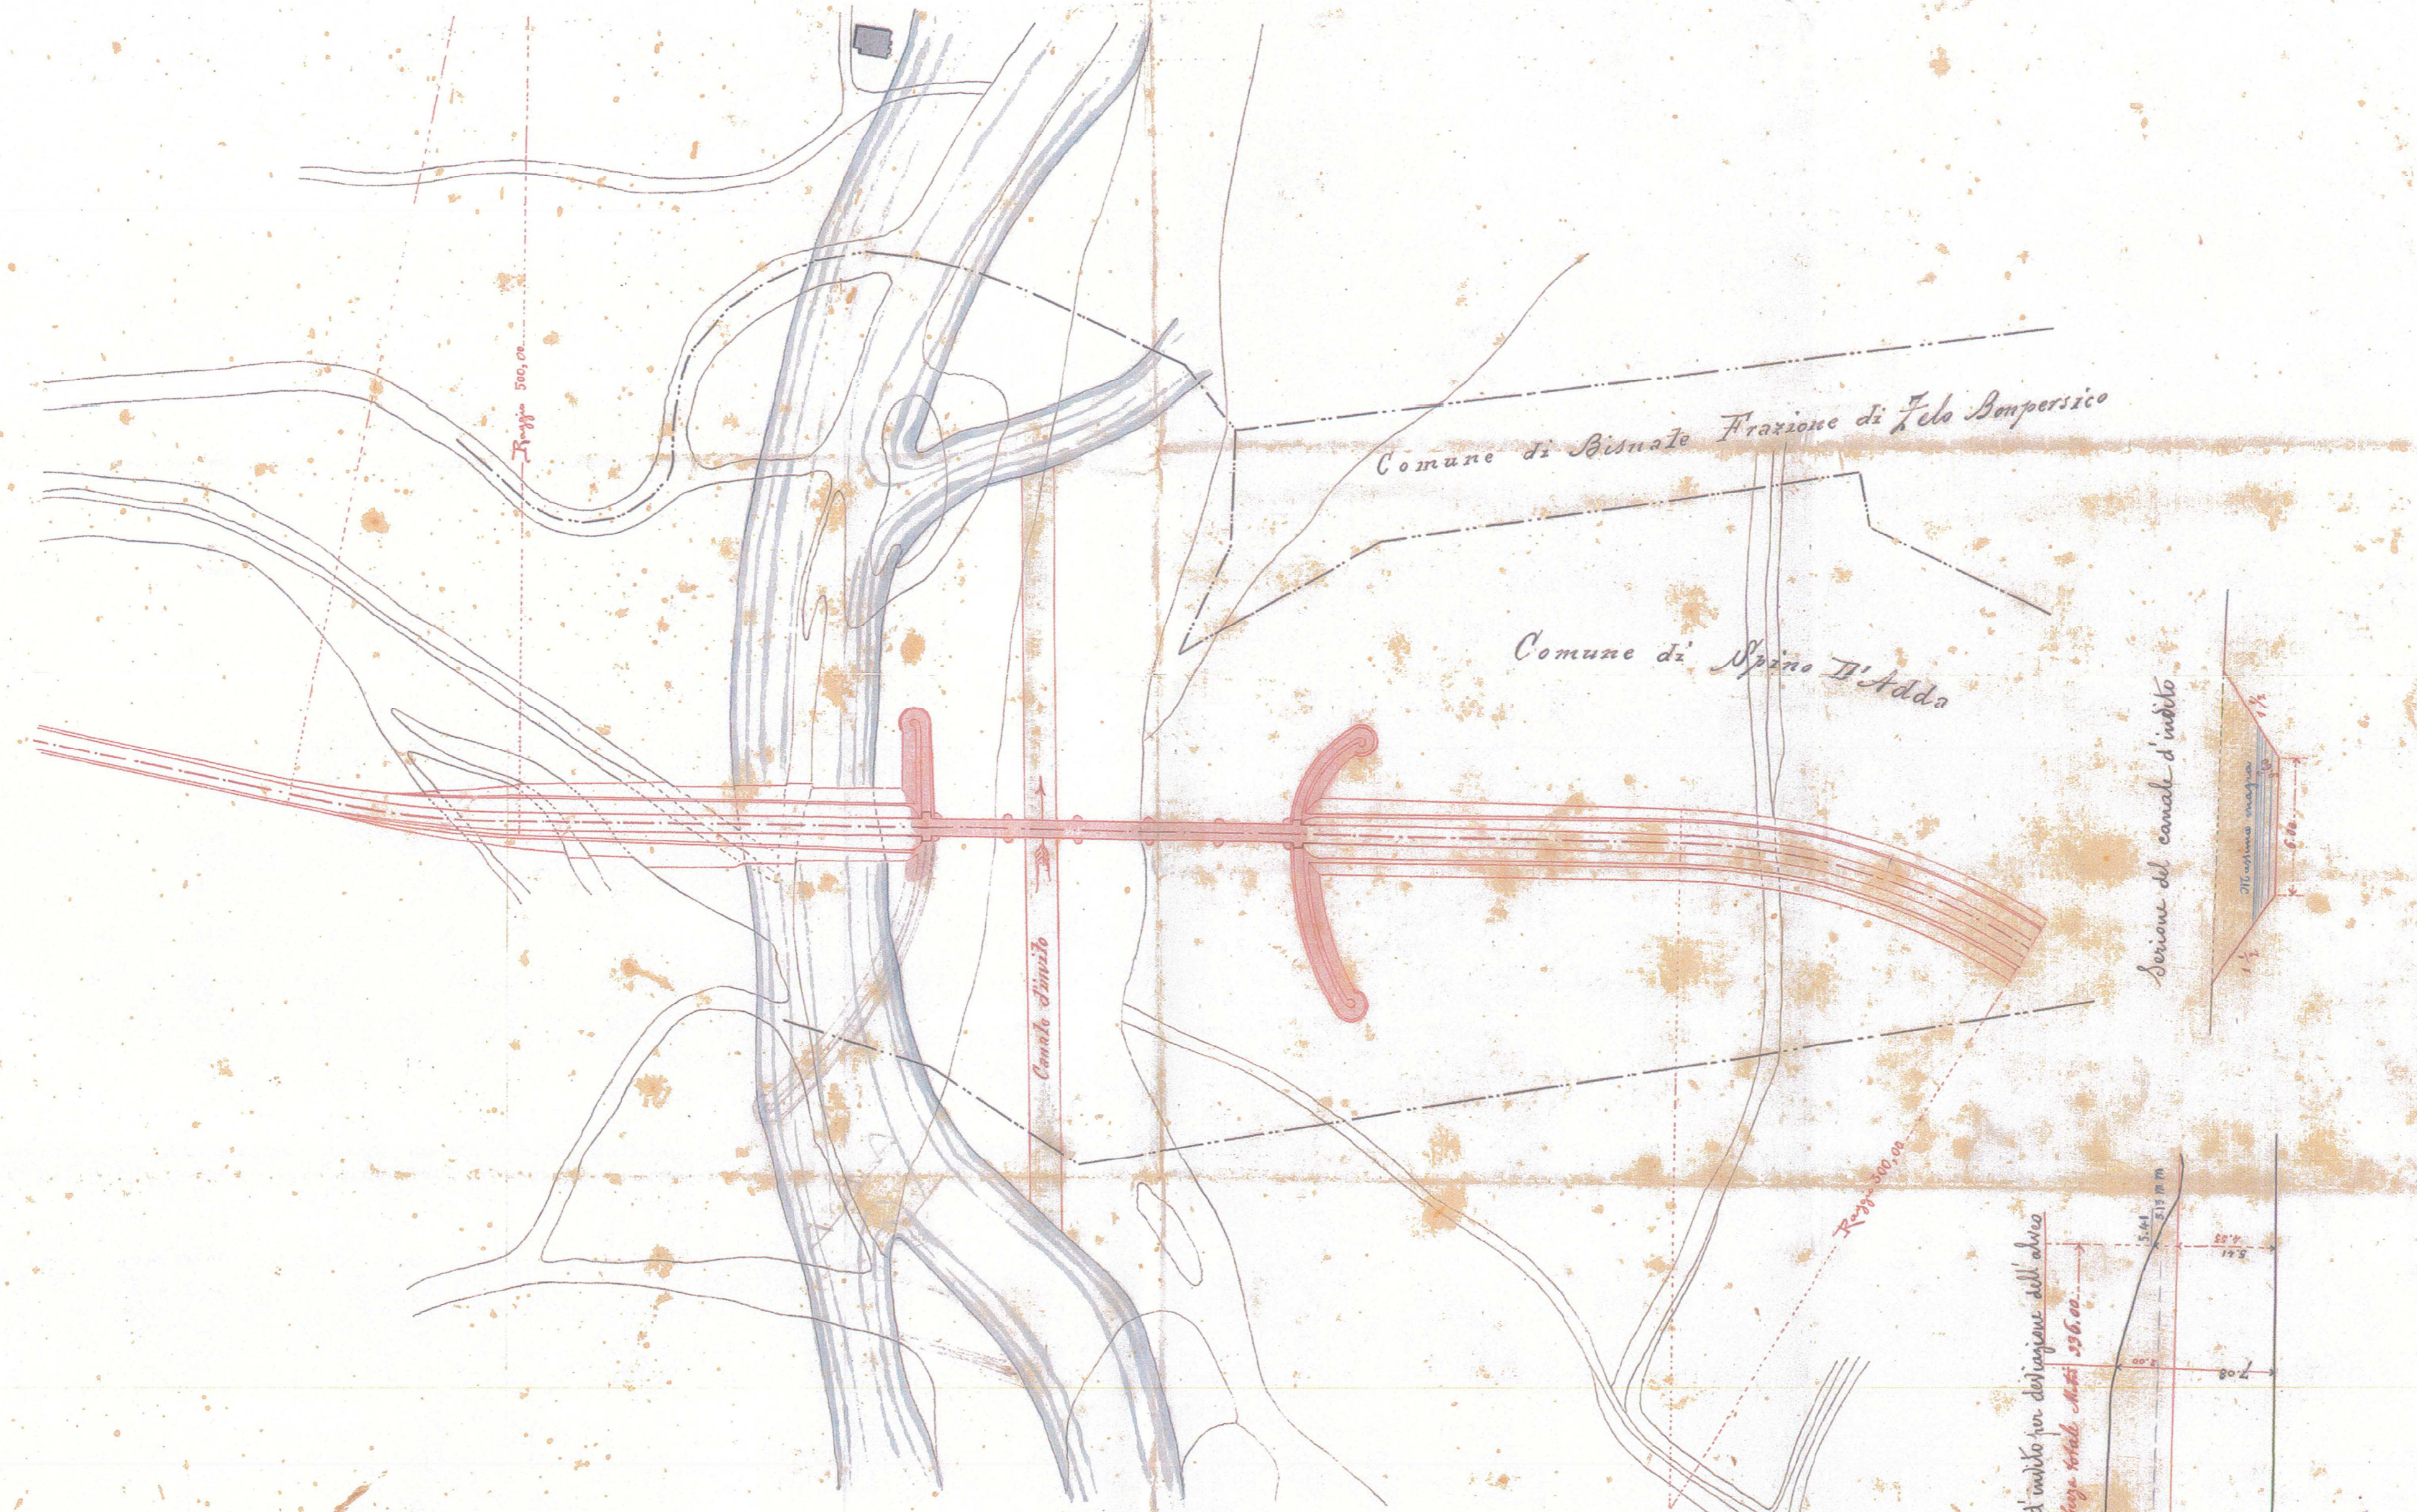

Profilo Longitudinale
Scala 1/200

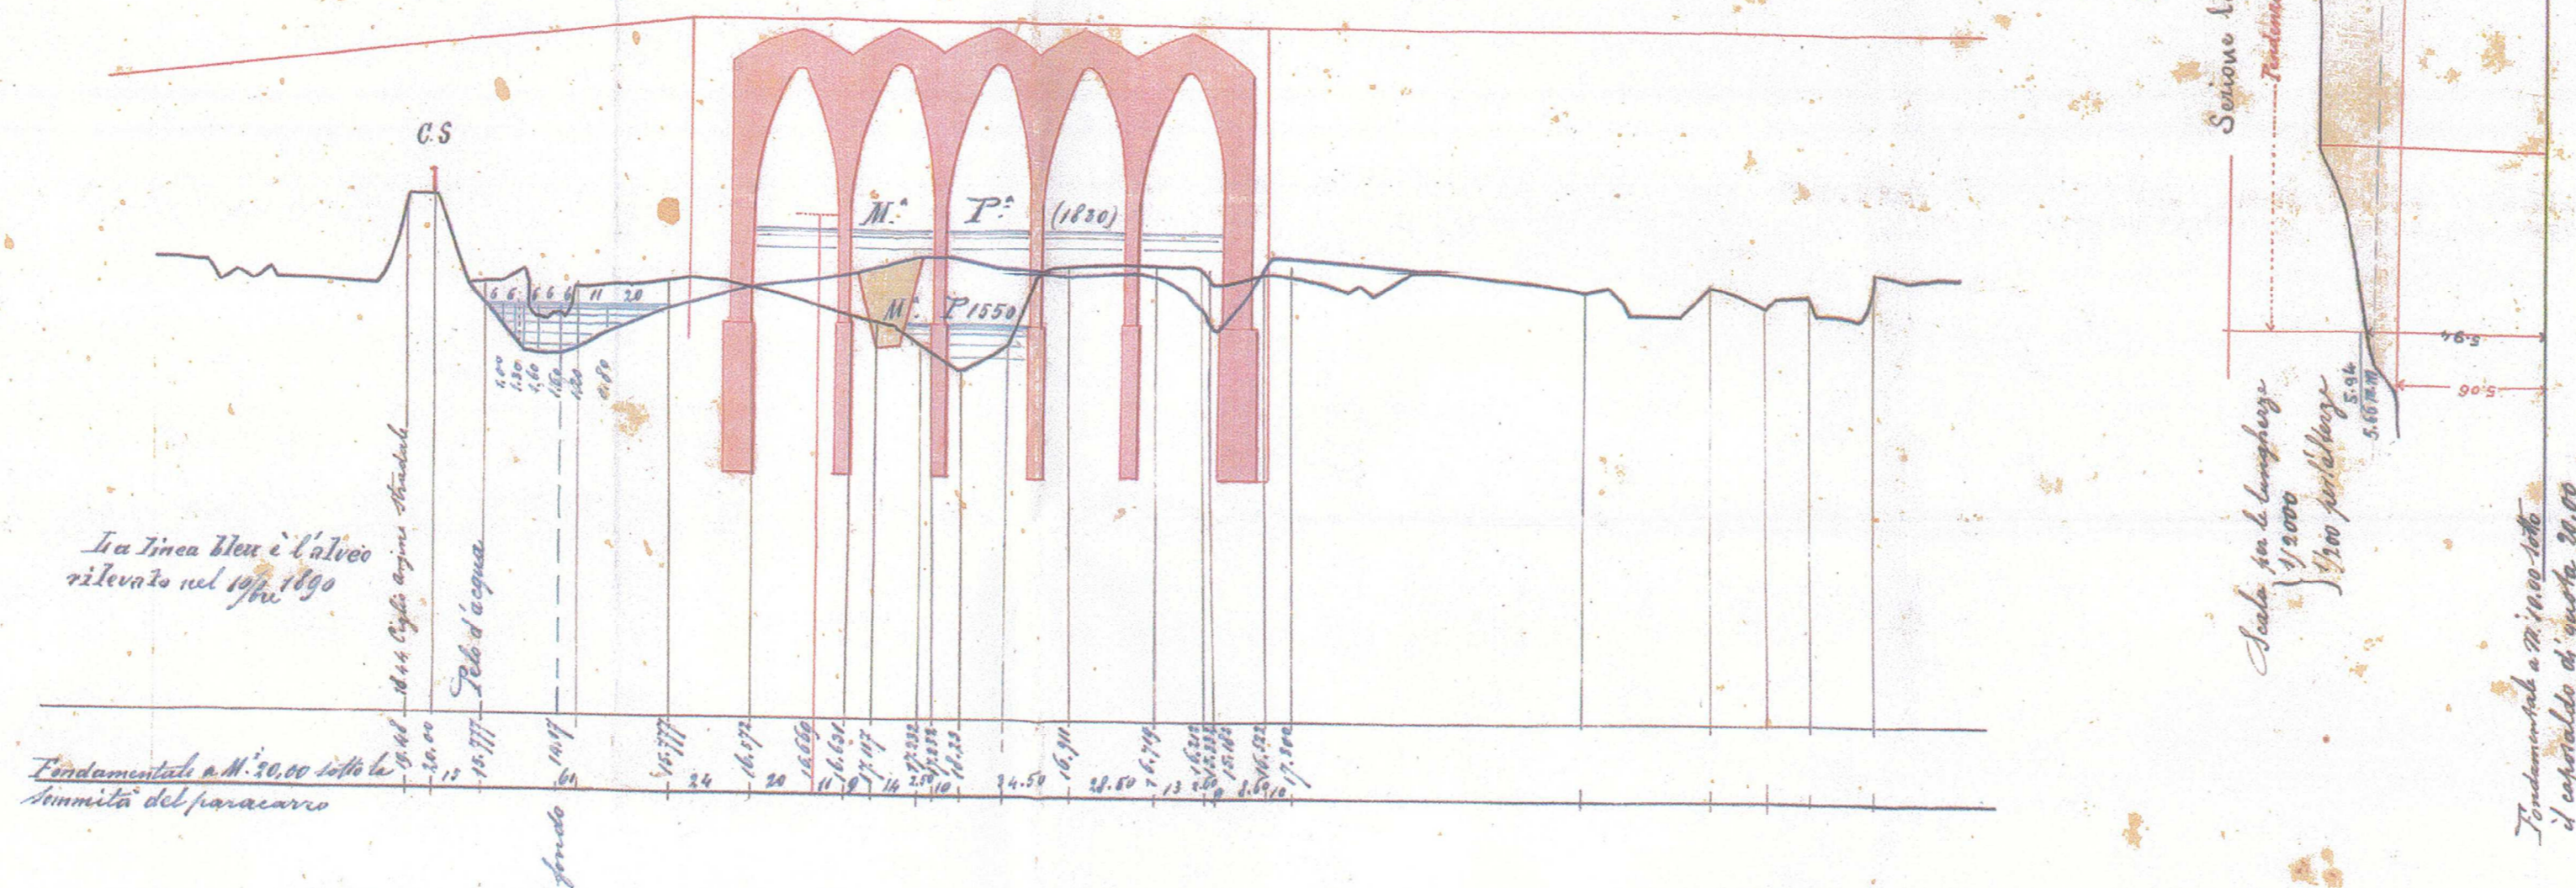

allegato n.	12.2.3	titolo abbreviato:	SP EX SS N 415 - LOTTO 3
 PROVINCIA DI CREMONA SETTORE INFRASTRUTTURE STRADALI			
S.P. ex S.S. n. 415 "PAULLESE" AMMODERNAMENTO TRATTO "CREMA-SPINO D'ADDA"			
LOTTO N. 3 - "NUOVO PONTE SUL FIUME ADDA" LAVORI DI RADDOPPIO DEL PONTE SUL FIUME ADDA E DEI RELATIVI RACCORDI IN PROVINCIA DI CREMONA E LODI			
1 revisione a seguito verifica UTP 0 prima emissione		FEBBRAIO 2016 DICEMBRE 2015	
emissione	descrizione	disegnato	data emissione
livello:	PROGETTO DEFINITIVO	codice CUP:	G41B03000270002
abbreviato:	O.A. N.2 - PONTE "ASBURGICO" PROGETTO ORIGINALE PLANIMETRIA E PROFILO LONGITUDINALE	codice:	PS.PO.03
allegato n.:	12.2.3	scala:	-
IL PROGETTISTA SPECIALE Dip. Fabio Scarone	IL PROGETTISTA GENERALE Dip. Daniele Pianti	IL RESPONSABILE DEL PROCEDIMENTO Dip. Roberto Vascio	DATA 27 MAG 2016
