
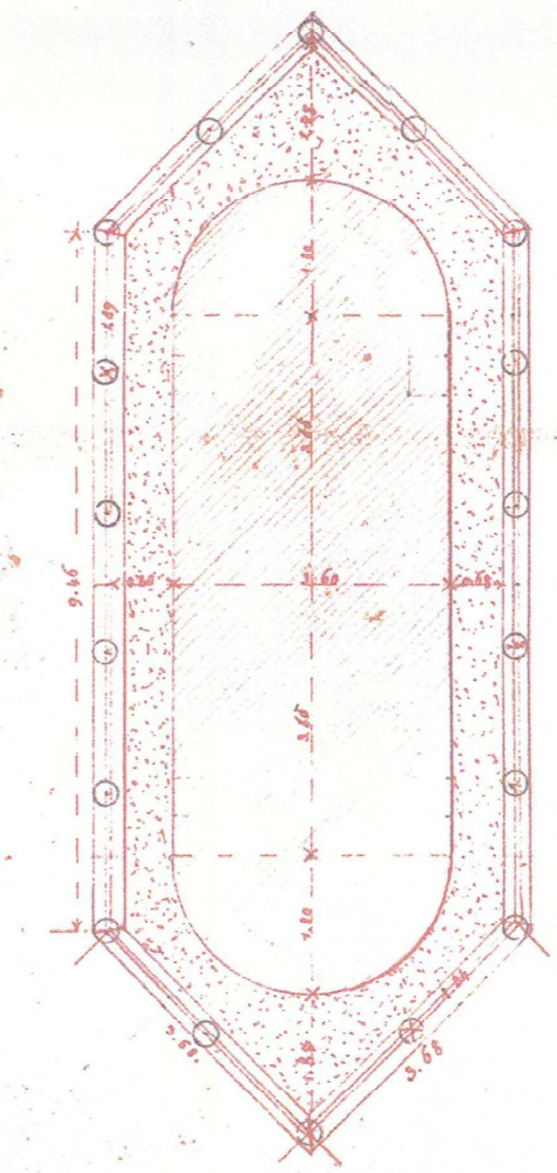
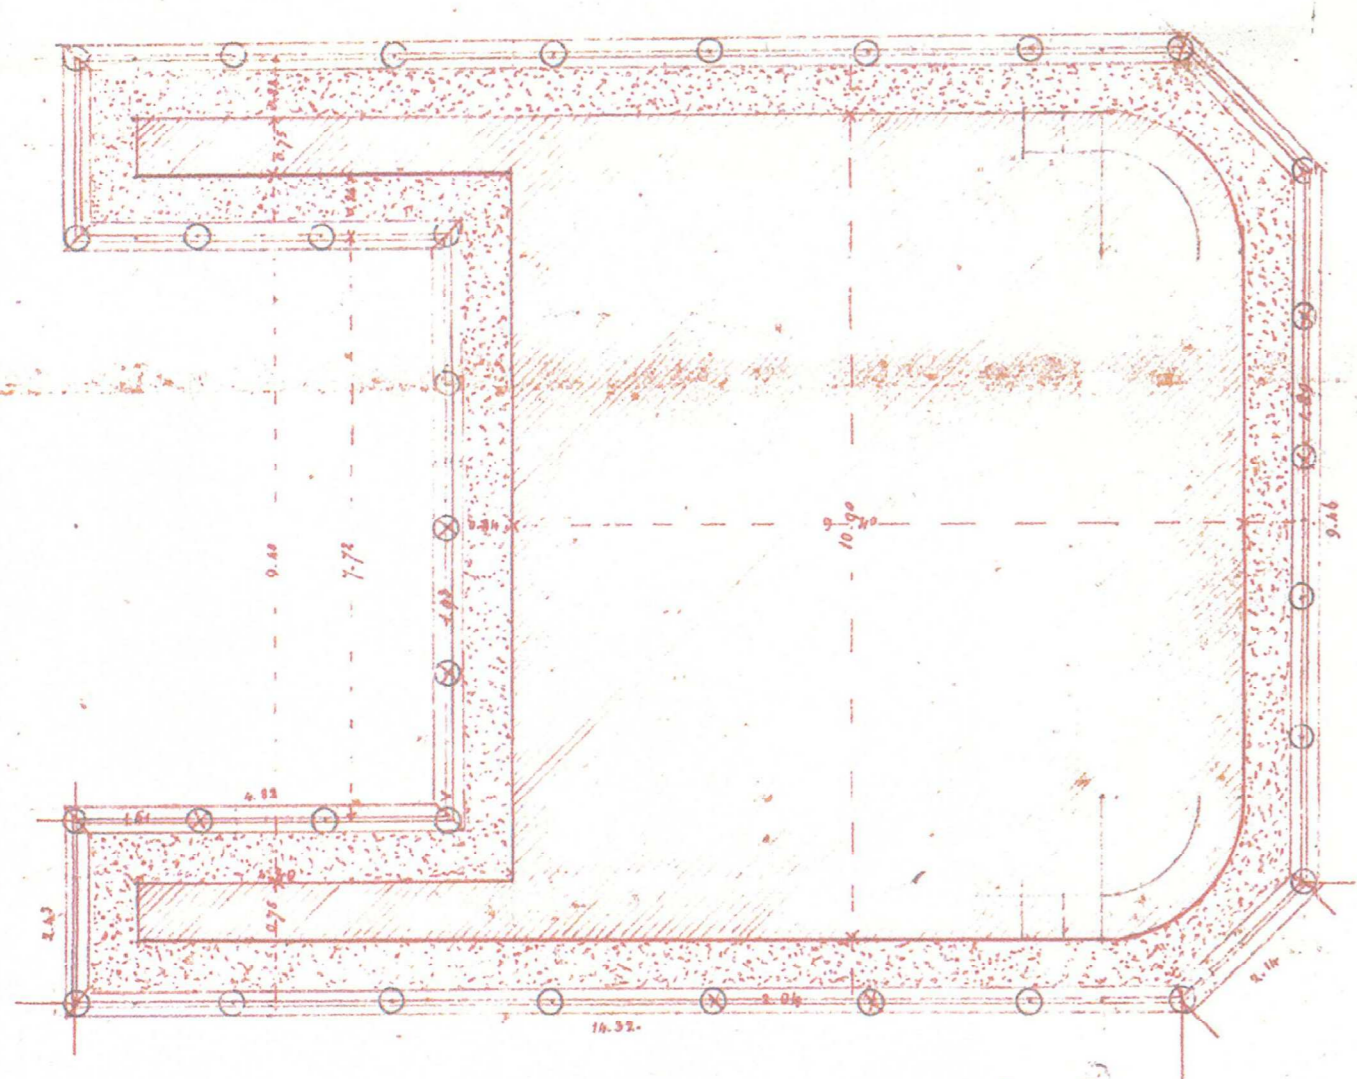


*Ponte sul fiume Adda
Dettaglio
scala di 1/100*

*Ponte sul fiume Adda
Dettaglio - Scala 1:100*

Sezione Longitudinale

*Disegno alla scala
delle fondazioni*

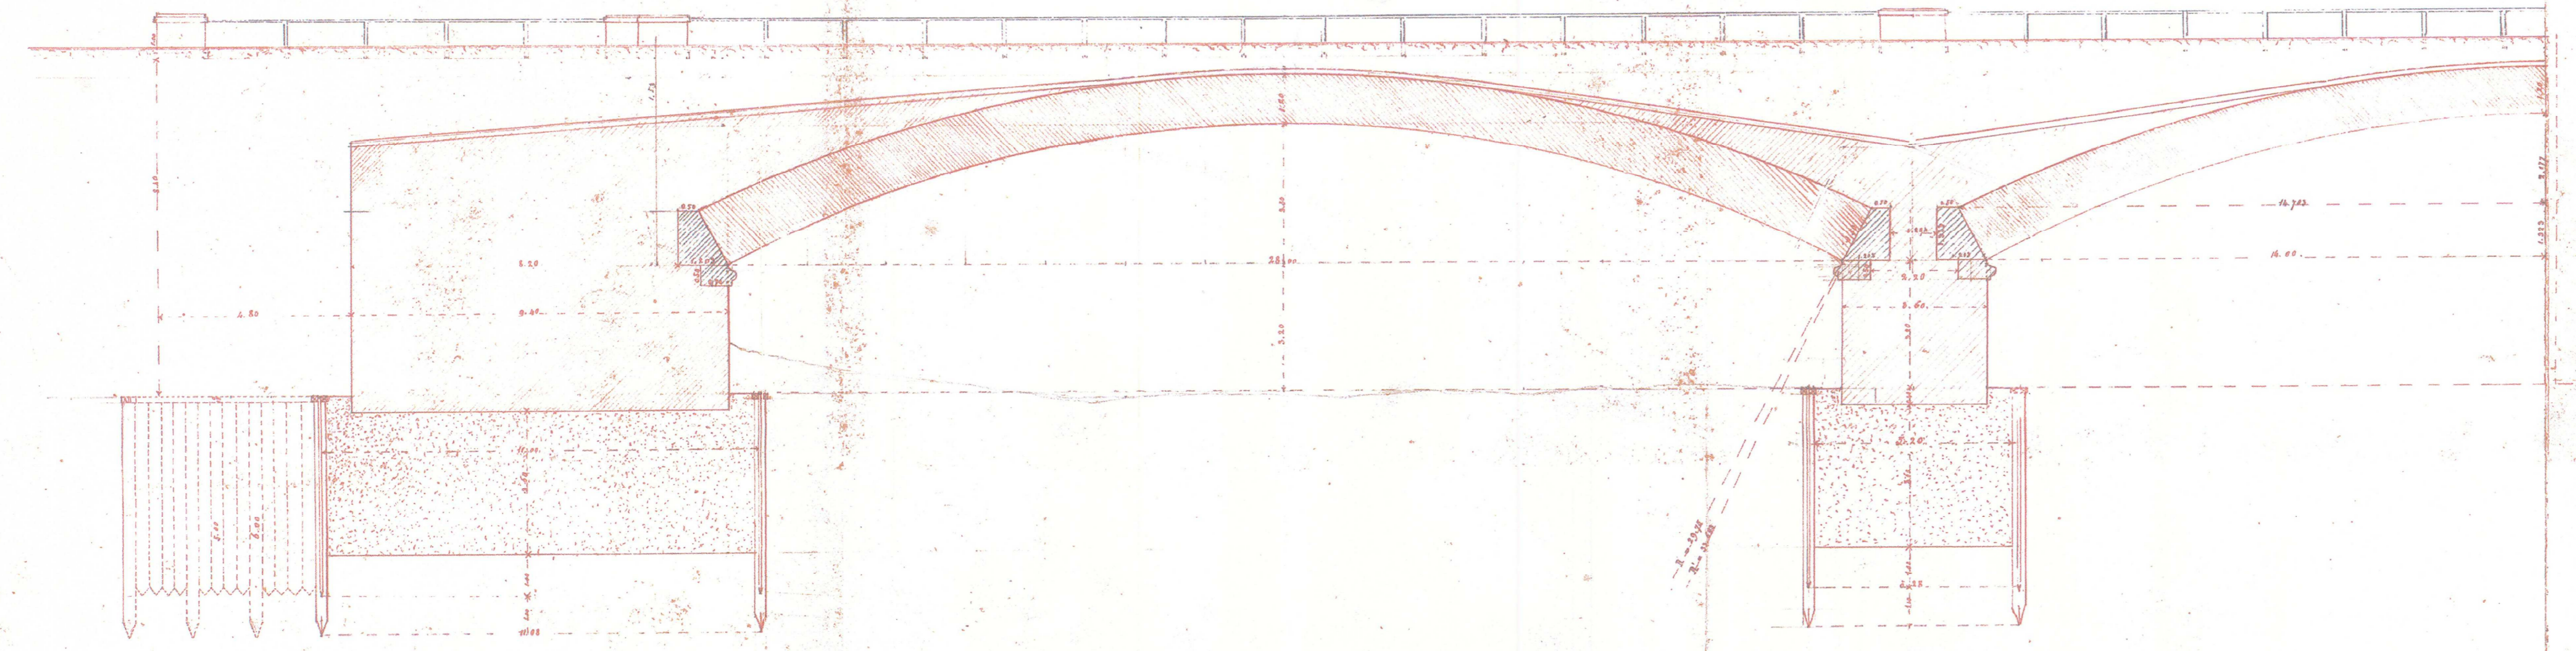

allegato n.	12.2.5	Stato abbreviato:	SP EX SS N 415 - LOTTO 3
 PROVINCIA DI CREMONA SETTORE INFRASTRUTTURE STRADALI			
S.P. ex S.S. n. 415 "PAULLESE" AMMODERNAMENTO TRATTO "CREMA-SPINO D'ADDA"			
LOTTO N. 3 - "NUOVO PONTE SUL FIUME ADDA" LAVORI DI RADDOPPIO DEL PONTE SUL FIUME ADDA E DEI RELATIVI RACCORDI IN PROVINCIA DI CREMONA E LODI			
revisione	1	revisore	revisore
0	prima emissione		
emissione		data	
livello:	PROGETTO DEFINITIVO		codice CUP: G41B03000270002
emissione:	O.A. N.2 - PONTE "ASBURGICO" PROGETTO ORIGINALE SEZIONE LONGITUDINALE E PIANTE FONDAZIONI		codice: PS.PO.05
	allegato n.:	12.2.5	scale: -
IL PROGETTISTA AUTORE	IL PROGETTISTA GENERALE	IL RESPONSABILE DEL PROCEDIMENTO	DATA: 27 MAG. 2016
			