



# PROSPETTO VISTO DA MONTE


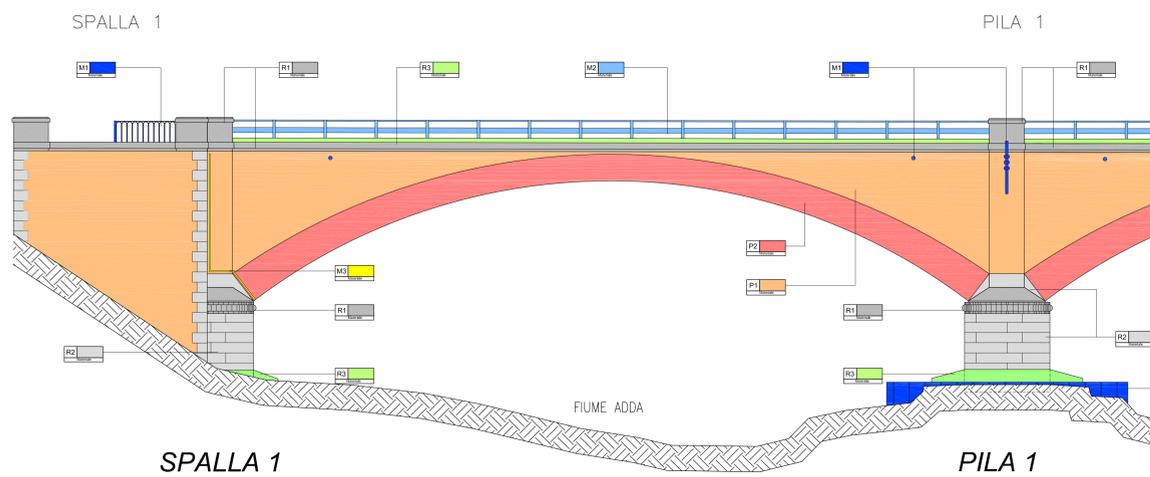


Materiale	
P1	Paramenti murari in mattoni a vista
P2	Archi in muratura di mattoni a vista
R1	Rivestimenti e manufatti in materiale lapideo - granito di Montebelluna
R2	Rivestimenti e manufatti in materiale lapideo - brecciola di Urzò
R3	Rivestimenti e manufatti in conglomerato cementizio
B1	Manto stradale in conglomerato bituminoso
M1	Elementi metallici
M2	Manufatti in metallo zincato
M3	Manufatti in plastica/cavi rivestiti in gomma


# VISTA DALL'ALTO

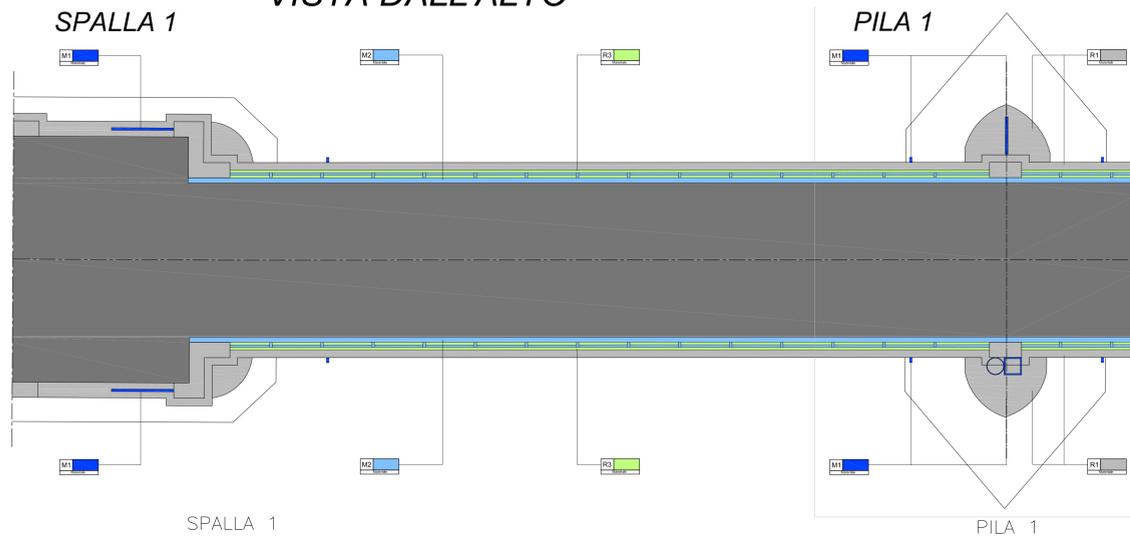


# PILA 1 (lato Ovest)

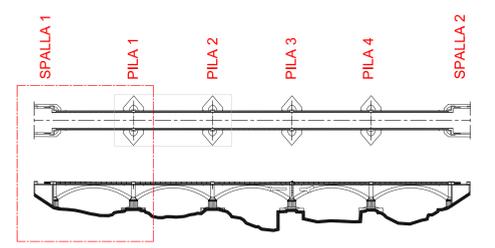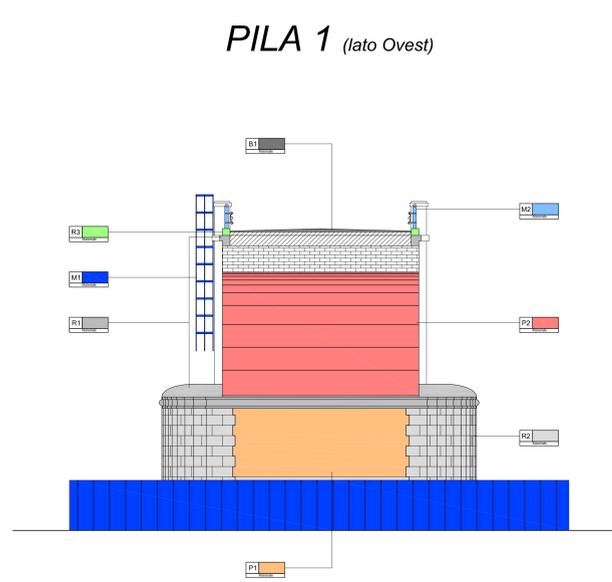

# PROSPETTO VISTO DA VALLE

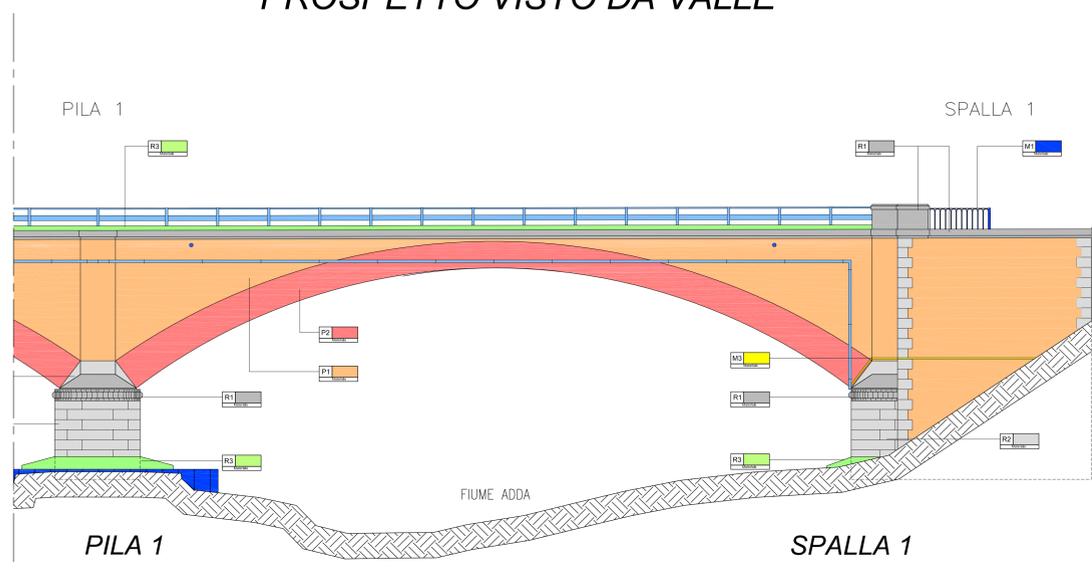

# SPALLA 1

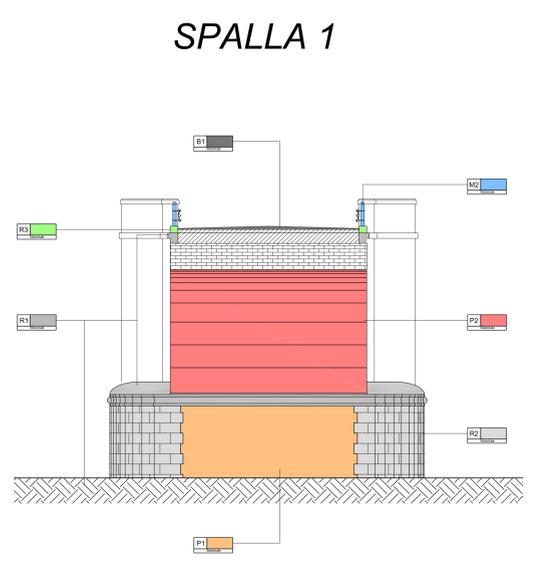

Allegato n. 12.5.1	TITOLO APPROVATO: SP EX SS N 415 - LOTTO 3	DATA APPROVAZIONE:
 <b>PROVINCIA DI CREMONA</b> SETTORE INFRASTRUTTURE STRADALI		
<b>S.P. ex S.S. n. 415 "PAULLESE"</b> AMMODERNAMENTO TRATTO "CREMA-SPINO D'ADDA"		
<b>LOTTO N. 3 - "NUOVO PONTE SUL FIUME ADDA"</b> LAVORI DI RADDOPPIO DEL PONTE SUL FIUME ADDA E DEI RELATIVI RACCORDI IN PROVINCIA DI CREMONA E LODI		
PROGETTO DEFINITIVO		CODICE: G41B03000270002
O.A. n. 2 - Ponte "Asburgico" - Relazioni e disegni per il rinforzo Interventi di restauro - MATERICO SPALLA 1 - PILA 1 lato Ovest		SCALE: 27.1
12.5.1		1:100
DATA: 27 MAR 2010		