NOTE GENERALI

Striscia da 12 cm

Striscia da 15 cm

Striscia da 12 cm

Striscia da 15 cm

Striscia da 25 cm

Striscia da 25 cm

Striscia da 15 cm

Striscia da 12 cm

Striscia da 15 cm

Striscia da 25 cm

PIALE

PIALE

ASSE A – SALERNO

ASSE B – RECORD C.

ASSE C – MESSINA

ASSE D – MESSINA

RAMPA "A"

RAMO "B" - RACCORDO C.

RAMO "C" - RACCORDO C.

RAMO "D" - RACCORDO C.

INIZIO RAMPA "A"
Progr. Km 0+000,00

INIZIO RAMPA "B"
Progr. Km 0+000,00

RAMO "B"
Progr. Km 0+312,71

N

LEGENDA:

I simboli che rappresentano la diversa segnaletica verticale non sono in scala per tanto il posizionamento in planimetria degli stessi non è da intendersi come esecutivo ma solo indicativo.

PIAZZOLA DI SOSTA

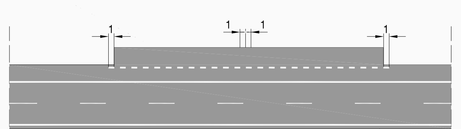

25 cm - tipo f - art.138 comma 3 Reg.495/1992

STRISCE LONGITUDINALI

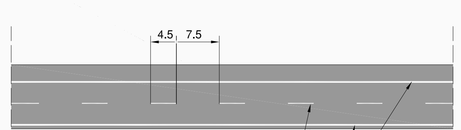

15 cm - tipo a - art.138 comma 3 Reg.495/1992

25 cm - art.141 comma 4 Reg.495/1992

COMUNE DI VILLA S. GIOVANNI

QUADRO DI UNIONE

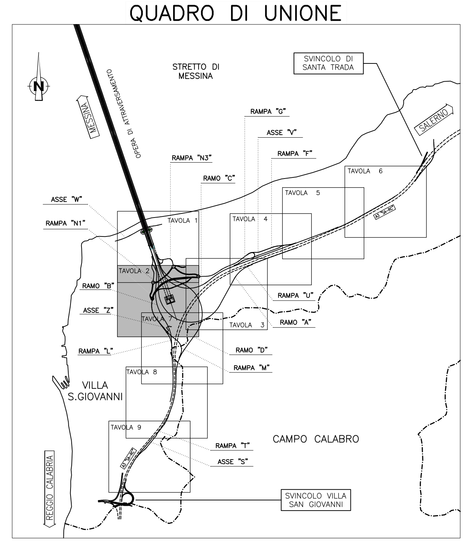

Stretto di Messina

Concessionaria per la progettazione, realizzazione e gestione del collegamento stabile tra la Sicilia e il Continente
Organismo di Diritto pubblico
(Legge n° 1158 del 17 dicembre 1971, modificata dal D.Lgs. n° 114 del 24 aprile 2003)

EurolinK

PONTE SULLO STRETTO DI MESSINA

PROGETTO DEFINITIVO

EUROLINK S.C.p.A.
IMPREGILO S.p.A. (Mandataria)
SOCIETA' ITALIANA PER CONDOTTE D'ACQUA S.p.A. (Mandante)
COOPERATIVA MURATORI E CEMENTISTI - C.M.C. di Ravenna Soc. Coop. a.r.l. (Mandante)
SACYR S.A.U. (Mandante)
ISHIKAWAJIMA - HARIMA HEAVY INDUSTRIES CO. Ltd. (Mandante)
A.C.I. S.C.P.A. - CONSORZIO STABILE (Mandante)

IL PROGETTISTA	IL CONTRAENTE GENERALE	STRETTO DI MESSINA	STRETTO DI MESSINA
Dott. Ing. F. Colla Ordine Ingegneri Milano n° 20355	Project Manager (Ing. P.P. Marcheselli)	Direttore Generale e RUP Validazione (Ing. G. Fiammenghi)	Amministratore Delegato (Dott. P. Ciucci)
SINA Dott. Ing. E. Pisgoni Ordine Ingegneri Milano n° 15408			

COLLEGAMENTI CALABRIA

CS0705_F0

INFRASTRUTTURE STRADALI OPERE CIVILI
ELEMENTI DI CARATTERE GENERALE
OPERE COMPLEMENTARI – SEGNALETICA
PLANIMETRIA DI PROGETTO – TAVOLA 2

CODICE: C G 0 7 0 0 P P 7 D C S C 0 0 0 C 0 0 0 0 0 0 3 0 F0

SCALA: 1 : 1000

REV.	DATA	DESCRIZIONE	REDATTO	VERIFICATO	APPROVATO
F0	20/06/2011	EMISSIONE FINALE	PRO IDER S.r.l.	F. BERTONI	F. COLLA

NOME DEL FILE: CS0705_F0.dwg