NOTE GENERALI

MACCHIA ARBOREO ARBUSTIVA IN CONTESTO NATURALE (MAAN)

Fo Fraxinus ornus
Ea Erica arborea
Mc Myrtus communis
Pt Phillyrea latifolia
Au Arbutus unedo
Qi Quercus ilex
Qp Quercus pubescens

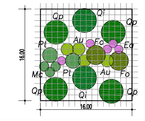

FASCIA ARBUSTIVA ALTA IN CONTESTO NATURALE (FAAN)

Au Arbutus unedo
Cs Cytisus scoparius
Oa Olea europaea var. oleaster
Ea Erica arborea
Ci Cistus inconus

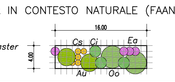

FASCIA ARBUSTIVA IN CONTESTO AGRICOLO (FAA)

Ce Coronilla emerus
Sj Spartium junceum
Lv Ligustrum vulgare

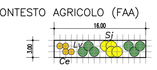

FASCIA ARBUSTIVA IN CONTESTO NATURALE (FAN)

Ce Coronilla emerus
Au Arbutus unedo
Ci Cistus inconus
Vt Viburnum tinus
Ro Rosmarinus officinalis

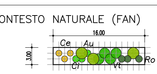

SIEPE DI MASCHERAMENTO (SM)

No Nerium oleander
Sj Spartium junceum
Mc Myrtus communis

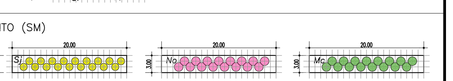

MACCHIA ARBUSTIVA MONOSPECIFICA DENSA (MAD)

Ea Erica arborea
Cv Cistus villosus
Ro Rosmarinus officinalis
Lv Ligustrum vulgare
Cs Cytisus scoparius
Mc Myrtus communis
So Salvia officinalis

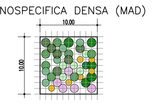

GRUPPO ARBUSTIVO MONOSPECIFICO (GAM)

La Lavando angustifolia
Ts Thymus capitatus
Lv Ligustrum vulgare
Cs Cytisus scoparius
Sj Spartium junceum
Ro Rosmarinus officinalis
So Salvia officinalis

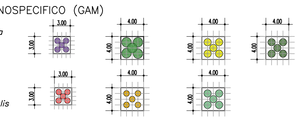

NUCLEI ARBOREI MONOSPECIFICI (NA)

Qi Quercus ilex *Oa Olea europea var oleaster* *Pb Pinus brutia*

VARCHI ECOLOGICI

INERBIMENTI

INERBIMENTO TECNICO — TELI IN JUTA — BIOSTUOIA ANTIEROSIONE — TELI PACCIAMANTE

INTERVENTI DI RICUCITURA DEGLI ELEMENTI DI CONNESSIONE DELLA MATRICE ECOLOGICA

QUADRO DI UNIONE

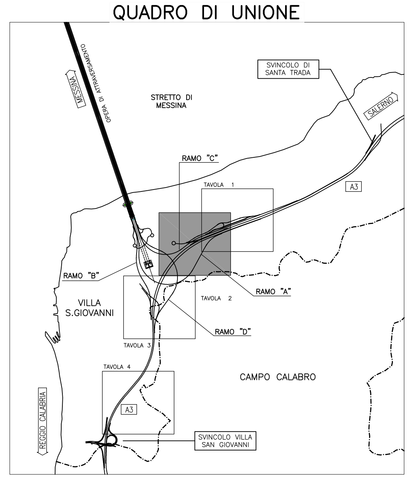

Macchia Arboreo Arbustiva in contesto Naturale (MAAN)		
Specie	**MAAN2-1**	**Totale**
Fraxinus ornus	22	**22**
Quercus pubescens	44	**44**
Quercus ilex	22	**22**
Erica arborea	66	**66**
Arbutus unedo	44	**44**
Phillyrea latifolia	22	**22**
Myrtus communis	33	**33**
Totale	**253**	**253**

Stretto di Messina

Concessionaria per la progettazione, realizzazione e gestione del collegamento stabile tra la Sicilia e il Continente
Organismo di Diritto pubblico
(Legge n° 1158 del 17 dicembre 1971, modificata dal D.Lgs. n° 114 del 24 aprile 2003)

EurolinK

PONTE SULLO STRETTO DI MESSINA

PROGETTO DEFINITIVO

EUROLINK S.C.p.A.
IMPREGILO S.p.A. (Mandataria)
SOCIETA' ITALIANA PER CONDOTTE D'ACQUA S.p.A. (Mandante)
COOPERATIVA MURATORI E CEMENTISTI - C.M.C. di Ravenna Soc. Coop. a.r.l. (Mandante)
SACYR S.A.U. (Mandante)
ISHIKAWAJIMA - HARIMA HEAVY INDUSTRIES CO. Ltd. (Mandante)
A.C.I. S.C.P.A. - CONSORZIO STABILE (Mandante)

IL PROGETTISTA
Dott. Ing. D. Spoglianti
Ordine Ingegneri Milano n° 20953
SINA
Dott. Ing. E. Pagani
Ordine Ingegneri Milano n° 15408

IL CONTRAENTE GENERALE
Project Manager
(Ing. P.P. Marcheselli)

STRETTO DI MESSINA
Direttore Generale e RUP Validazione
(Ing. G. Fiammenghi)

STRETTO DI MESSINA
Amministratore Delegato
(Dott. P. Ciucci)

COLLEGAMENTI CALABRIA

CS0722_F0

INFRASTRUTTURE STRADALI OPERE CIVILI
ELEMENTI DI CARATTERE GENERALE
OPERE COMPLEMENTARI – OPERE A VERDE
PLANIMETRIA DI PROGETTO TAV. 2 DI 4

CODICE: C G 0 7 0 0 P P 7 D C S C 0 0 0 C 0 0 0 0 0 0 0 0 2 F0
SCALA: 1:1000

REV.	DATA	DESCRIZIONE	REDATTO	VERIFICATO	APPROVATO
F0	20/06/2011	EMISSIONE FINALE	P.MICHELI	M.SALOMONE	D.SPOGLIANTI

NOME DEL FILE: CS0722_F0.dwg