ASSE WTG A5
Sez. S1
Pr. 0.00 ml
Qt= 230.00 ml
Qp= 230.00 ml
Sc1= 5.02 mq
Ri1= 0.00 mq

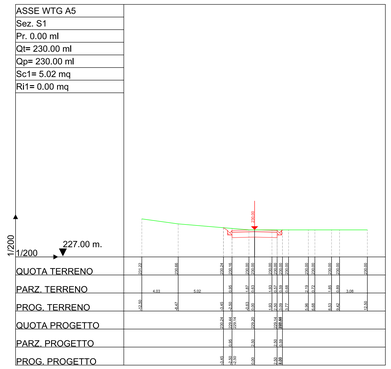

ASSE WTG A5
Sez. S2
Pr. 6.71 ml
Qt= 230.38 ml
Qp= 230.36 ml
Sc1= 4.46 mq
Ri1= 0.00 mq

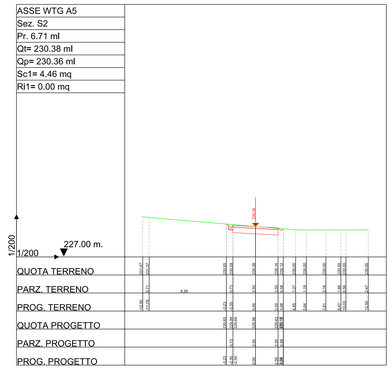

ASSE WTG A5
Sez. S3
Pr. 23.76 ml
Qt= 231.28 ml
Qp= 231.24 ml
Sc1= 4.60 mq
Ri1= 0.01 mq

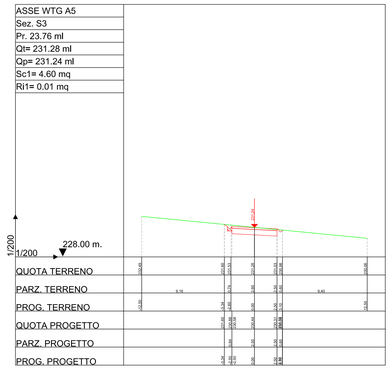

ASSE WTG A5
Sez. S4
Pr. 28.76 ml
Qt= 231.47 ml
Qp= 231.44 ml
Sc1= 37.63 mq
Ri1= 0.01 mq

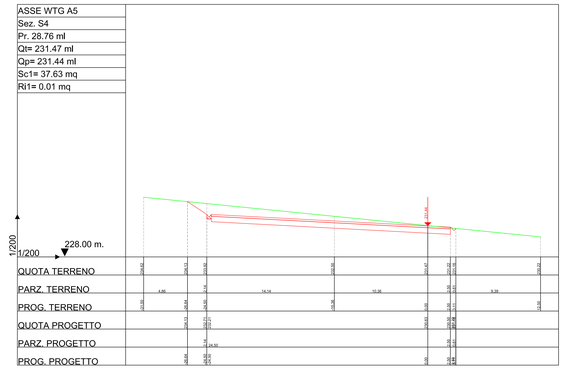

ASSE WTG A5
Sez. S5
Pr. 37.60 ml
Qt= 231.72 ml
Qp= 231.69 ml
Sc1= 38.72 mq
Ri1= 0.01 mq

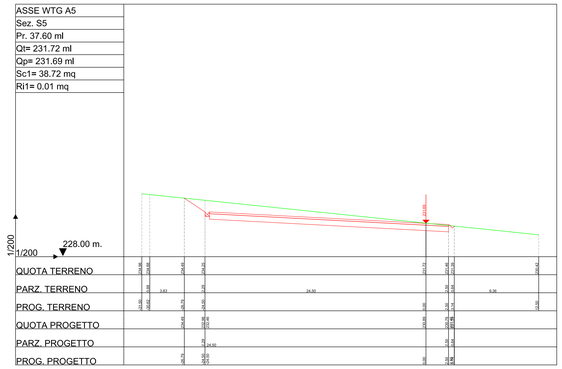

ASSE WTG A5
Sez. S6
Pr. 46.60 ml
Qt= 231.82 ml
Qp= 231.82 ml
Sc1= 39.44 mq
Ri1= 0.01 mq

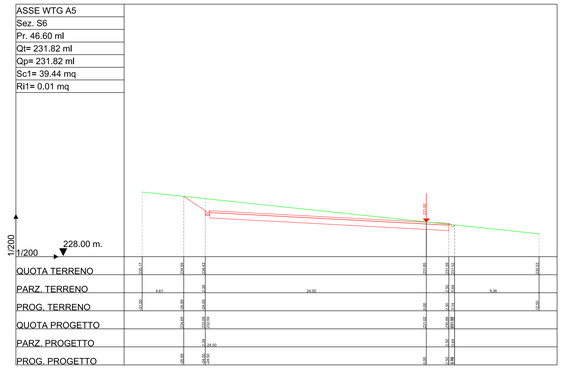

ASSE WTG A5
Sez. S7
Pr. 50.80 ml
Qt= 231.85 ml
Qp= 231.85 ml
Sc1= 39.39 mq
Ri1= 0.01 mq

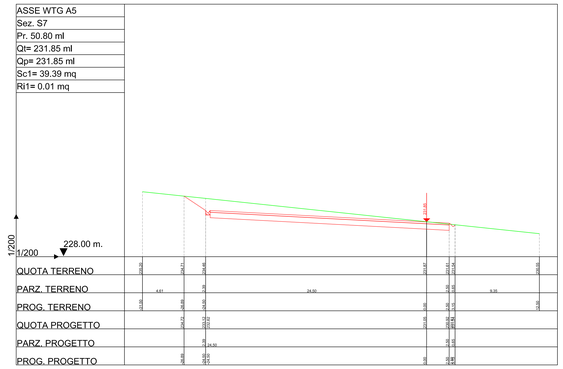

ASSE WTG A5
Sez. S8
Pr. 55.60 ml
Qt= 231.85 ml
Qp= 231.84 ml
Sc1= 39.87 mq
Ri1= 0.01 mq

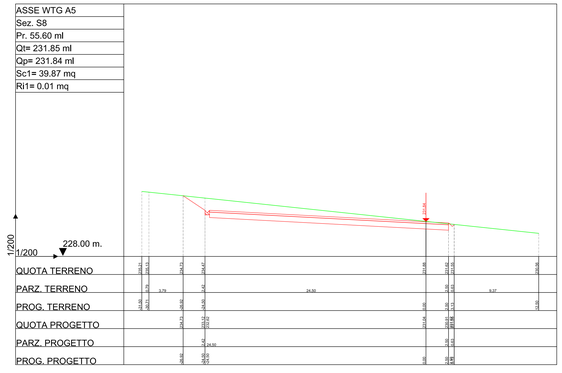

ASSE WTG A5
Sez. S9
Pr. 64.61 ml
Qt= 231.75 ml
Qp= 231.76 ml
Sc1= 39.73 mq
Ri1= 0.00 mq

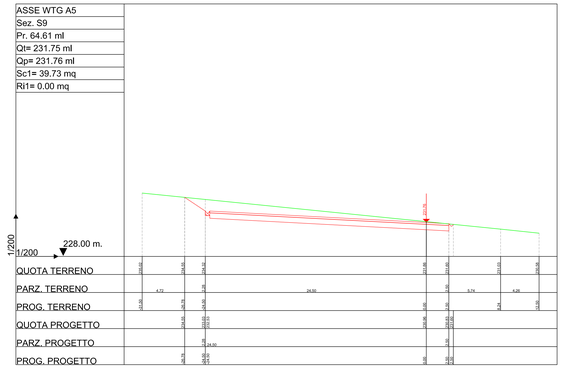

ASSE WTG A5
Sez. S10
Pr. 69.61 ml
Qt= 231.69 ml
Qp= 231.66 ml
Sc1= 5.00 mq
Ri1= 0.00 mq

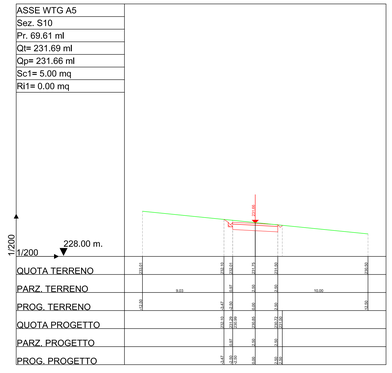

ASSE WTG A5
Sez. S11
Pr. 94.61 ml
Qt= 230.65 ml
Qp= 230.65 ml
Sc1= 5.83 mq
Ri1= 0.00 mq

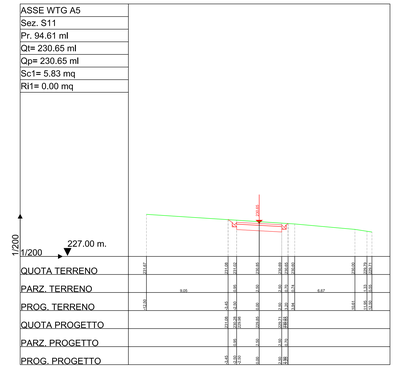

ASSE WTG A5
Sez. S12
Pr. 99.94 ml
Qt= 230.41 ml
Qp= 230.41 ml
Sc1= 4.35 mq
Ri1= 0.00 mq

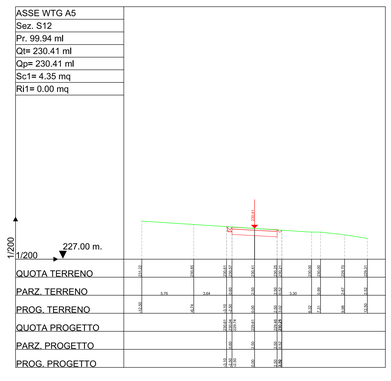

LEGENDA

LINEA TERRENO

LINEA PROGETTO

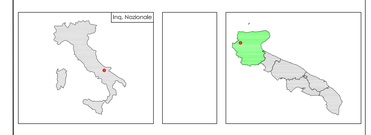

PARCO EOLICO CASALVECCHIO

COMUNE DI CASALVECCHIO DI PUGLIA

Autorizzazione Unica ai sensi della legge 387/03 del parco eolico nel Comune di Casalvecchio di Puglia (FG)

Progettazione:
STUDIO DI INGEGNERIA ING. MICHELE R.G. CURTOTTI
Via San Gregorio, 34 - 20124 Milano
Tel. 02 29404161 - P. IVA 07195640967

COMMITTENTE: RENVICO ITALY SRL
Comune di Casalvecchio di Puglia (FG)

TAVOLA 9.5

SEZIONI TRASVERSALI
Asse WTG A5
PROGETTO DEFINITIVO

DATA :	Aprile 2018
AGGIOR. :	
SCALA :	1:200
DIMENS. :	A1
N°FOGLI :	

COMMITTENTE:
RENVICO ITALY SRL

RENVICO ITALY SRL
Via San Gregorio, 34
20124 - Milano

PROGETTAZIONE:
Ing. Michele R.G. Curtotti

Questo elaborato è di proprietà della progettista ed è protetto a termini di legge