

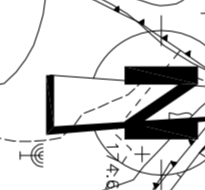


TAVOLA 3

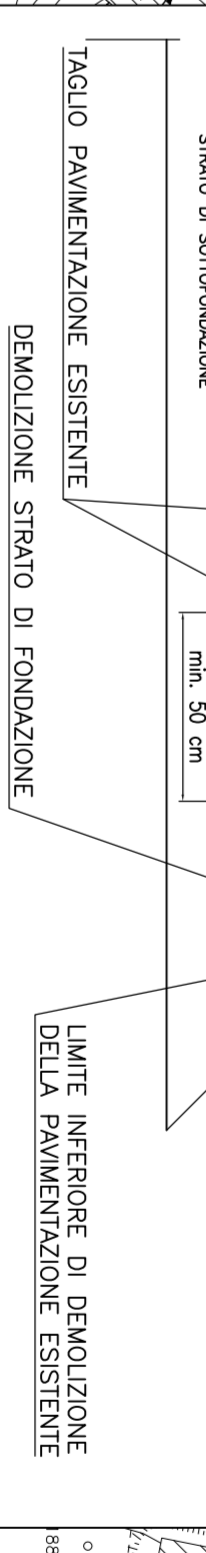


SALERNO

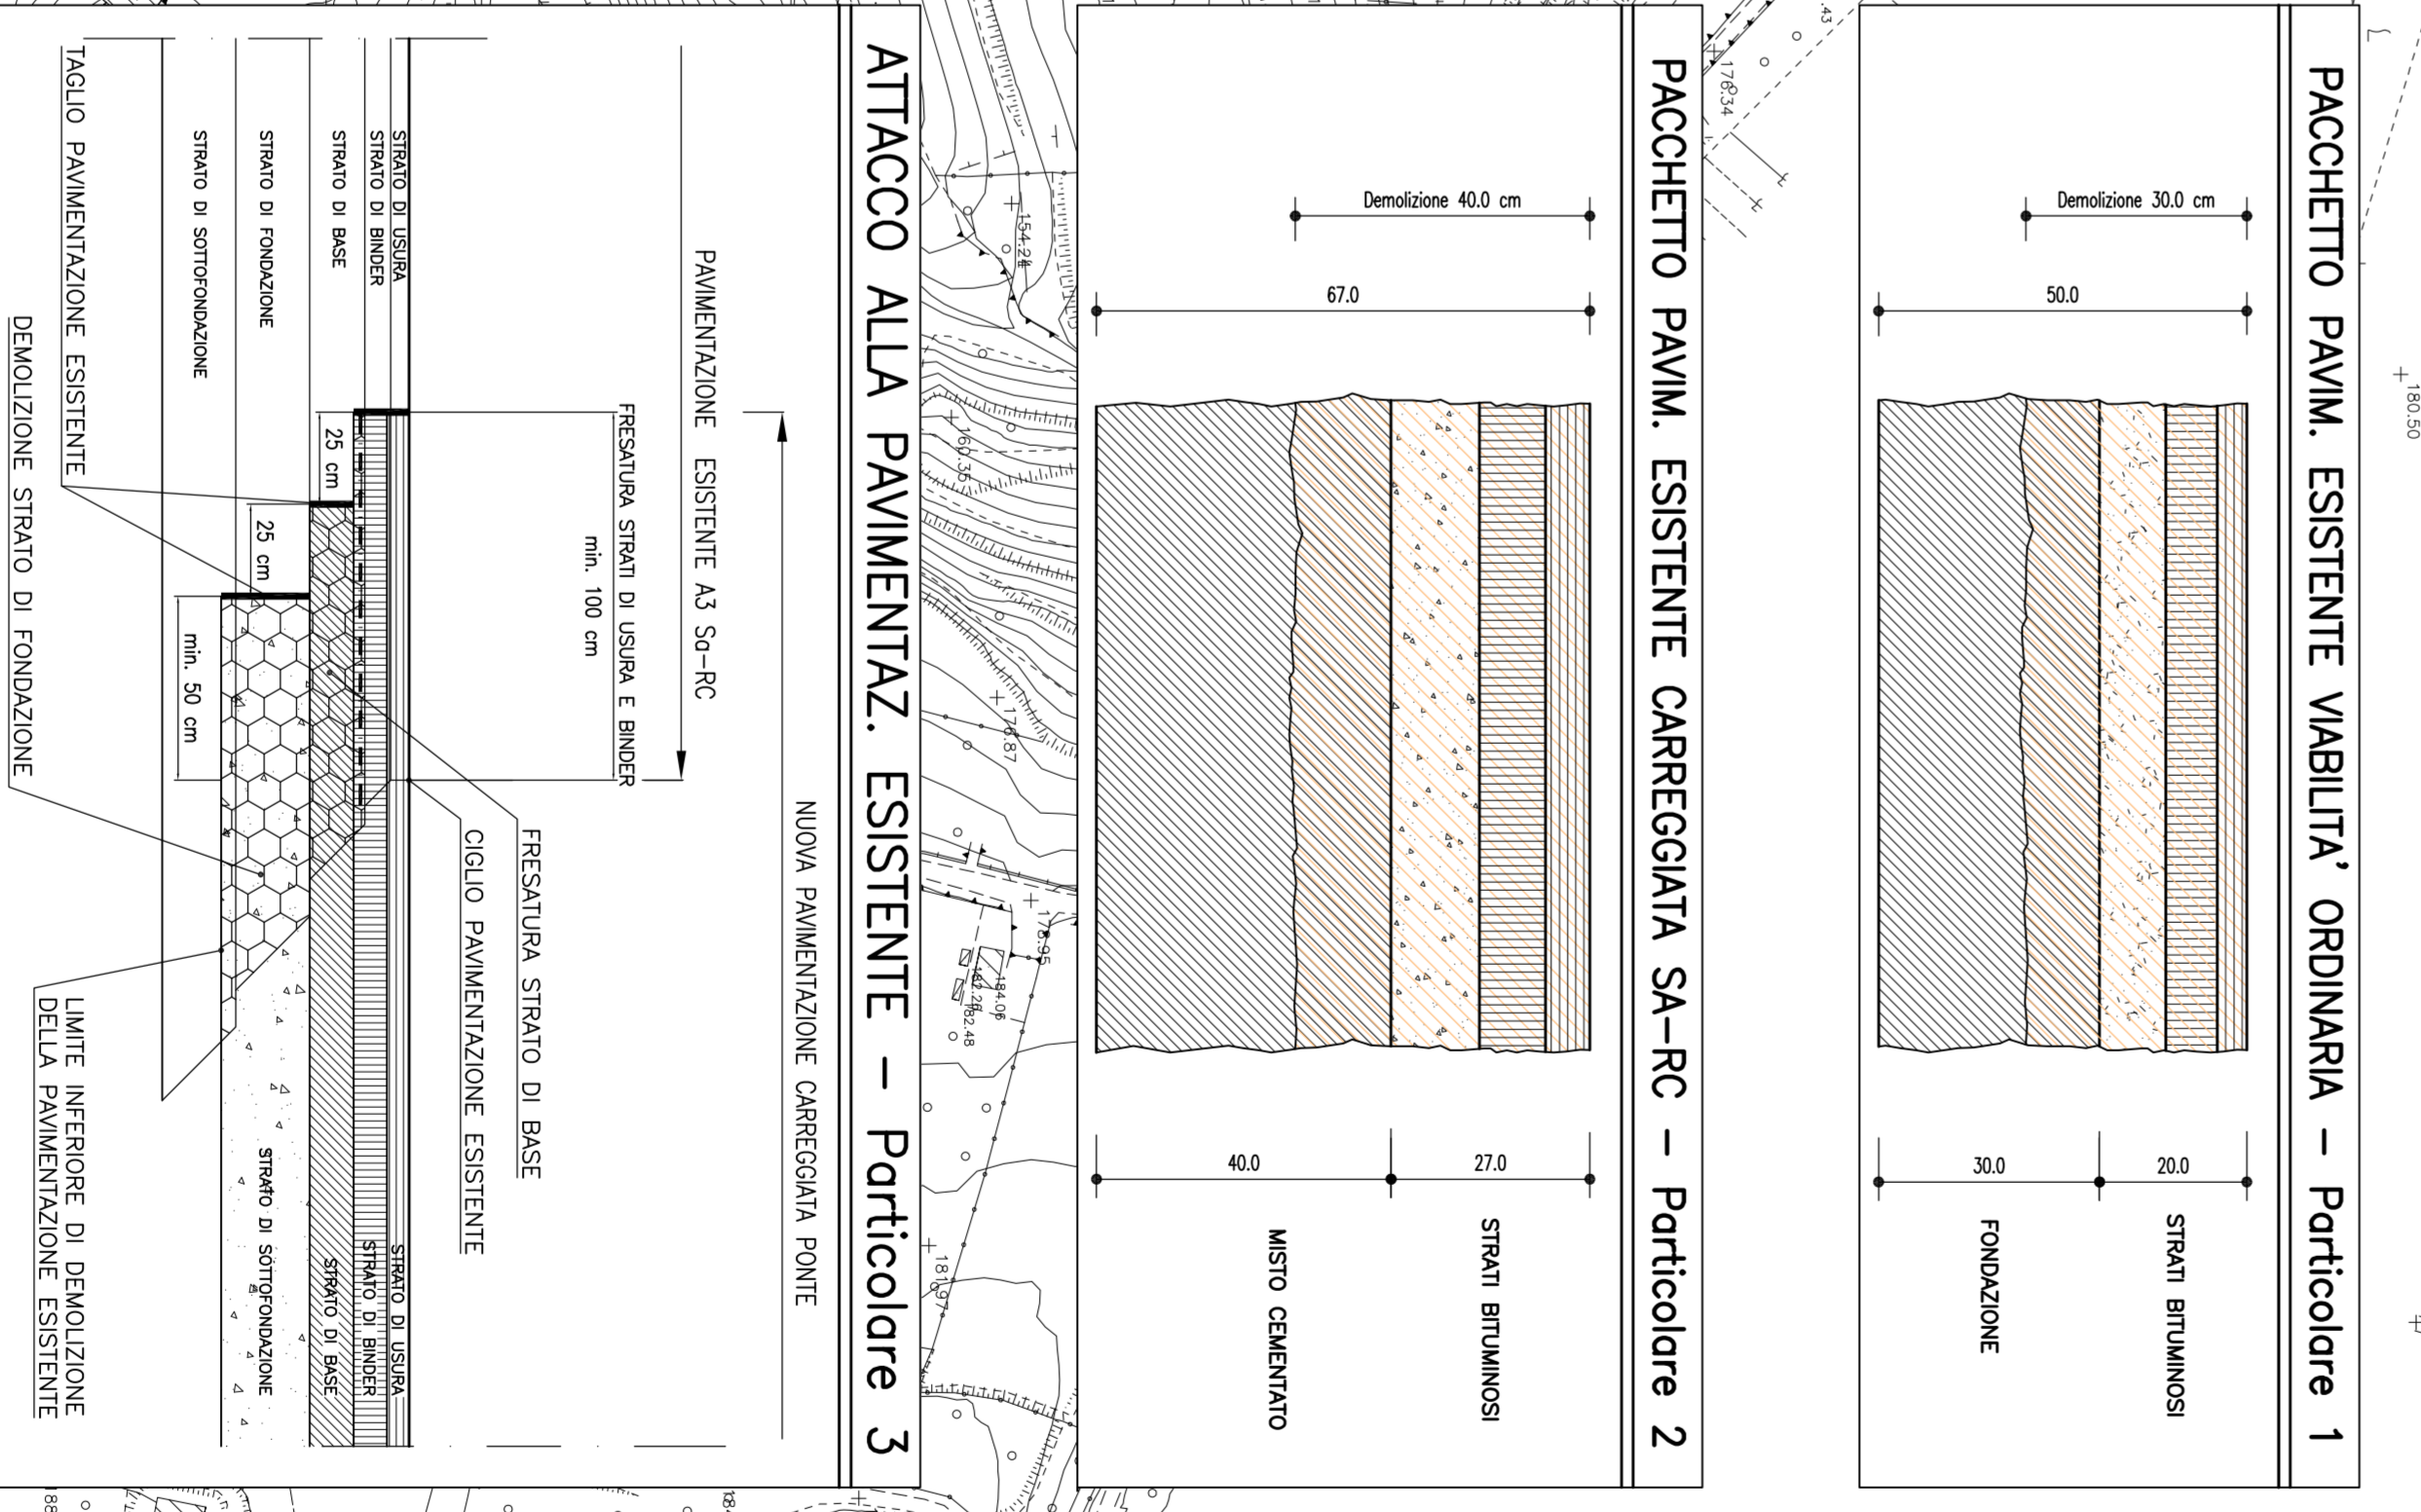

NOTE GENERALI

LEGENDA	
LAVORAZIONI	
[Pattern]	DEMOLIZIONE BARACCHE
[Pattern]	DEMOLIZIONE EDIFICI CIVILI
[Pattern]	DEMOLIZIONE TETTORE
[Pattern]	DEMOLIZIONE RUDEI
[Pattern]	DEMOLIZIONE CORRO BASSO
[Pattern]	DEMOLIZIONE PAROLA DI PAU
[Pattern]	DEMOLIZIONE PISCINE-VASCHE
[Pattern]	DEMOLIZIONE IMPALCATO
[Pattern]	DEMOLIZIONE STRADA/PAZZALE ASPALTATO
[Pattern]	DEMOLIZIONE STRADA/PAZZALE IN CEMENTO
[Pattern]	DEMOLIZIONE PIATTAFORME IN CEMENTO
[Pattern]	DEMOLIZIONE CORROU
[Pattern]	DEMOLIZIONE MERCATO TOMENO
[Pattern]	DEMOLIZIONE VASCA DI TRATTAMENTO DELLE ACQUE METEORICHE
[Pattern]	DEMOLIZIONE MARI DI SOSTICNO
[Pattern]	DEMOLIZIONE MARI DIVISORI
[Pattern]	DEMOLIZIONE MARI A SECCO
[Pattern]	DEMOLIZIONE RECINZIONI
[Pattern]	DEMOLIZIONE ELEA, MARINELLI E PAVIMENTAZ. CARREGGIAZ SA-RC
[Pattern]	RIMOVIZIONE BARRERE ACUSTICHE
[Pattern]	AREE OCCUPATE DI DEMOLIZIONE E RIMOZIONI PER L'APPRESTAMENTO DELLE ATTIVITA' DI CANTIERE/PAZ. DELL'OPERA DI ATTRAVERSAMENTO CICLI STRADA IN PROGETTO
[Pattern]	CANALE DI IRRIGAZIONE
[Pattern]	ACQUA CORRENTE
[Pattern]	CABINE ELETTRICHE
[Pattern]	PAU LINEA ELETTRICA
[Pattern]	DEMOLIZIONE CAVALETTE RINTESTE IN CALCESTRUZZO
[Pattern]	DEMOLIZIONE POZZETTO
[Pattern]	DEMOLIZIONE TIRAZIONE IN CALCESTRUZZO 60/90

QUADRO DI UNIONE

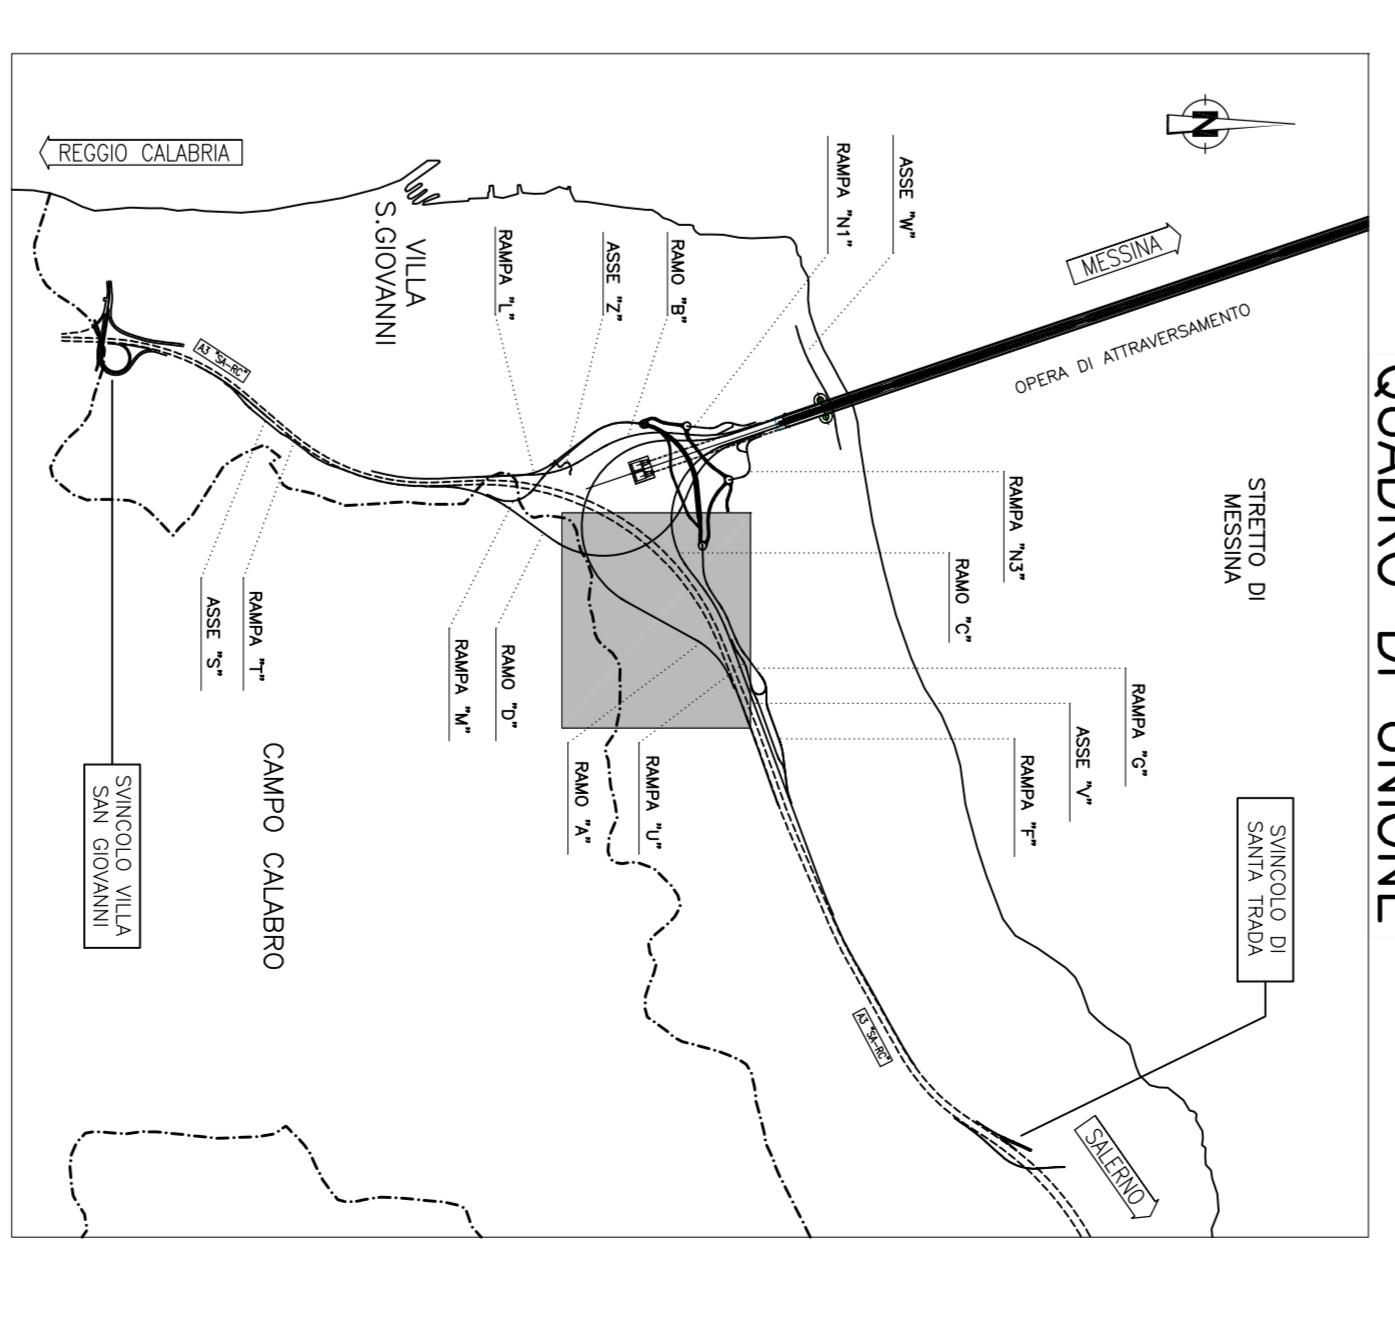

Stretto di Messina

PONTE SULLO STRETTO DI MESSINA

PROGETTO DEFINITIVO

EUROLINK S.p.A.

COLLEGAMENTI CALABRIA

INFRASTRUTTURE STRADALI OPERE CIVILI

DEMOLIZIONI

GENERALI

PLANIMETRIA LOCALIZZAZIONI - TAVOLA 3

CS0736_F0

PROGETTISTA	EUROLINK S.p.A.
