


LEGENDA RETI TECNOLOGICHE

- RETE GAS
- RETE ELETTRICA E PUBBLICA ILLUMINAZIONE
- RETE ACQUEDOTTI E FOGNATURE
- RETE TELEFONICA

- Barriera h.A. provvisoria
- Segnaletica orizzontale provvisoria
- Segno di cantiere
- Segno di emergenza
- Segno di cantiere a 100m
- Segno di cantiere a 50m
- Segno di cantiere a 20m

QUADRO DI UNIONE

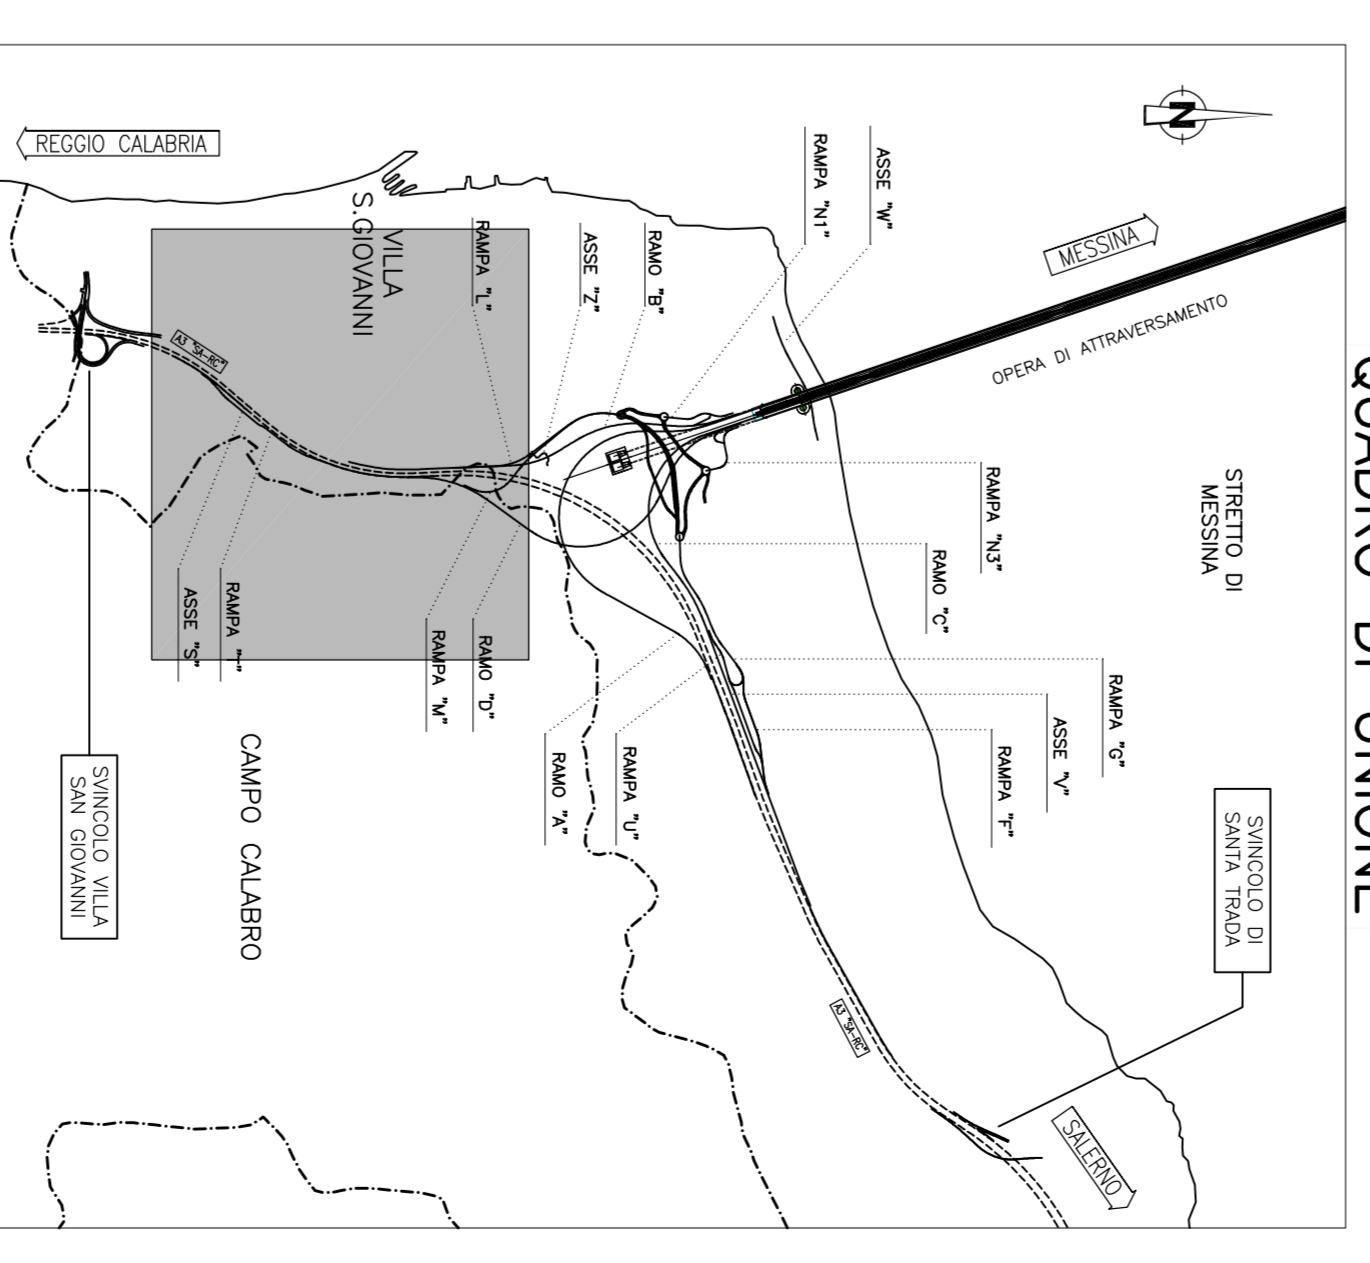

Stritto di Messina
Coordinatore per la progettazione, direzione e gestione del cantiere della Strada e Servizi a Strada
Via S. Agostino 1, 98043 Messina (ME) Tel. 090 452 41 11 - Fax 090 452 41 22
E-mail: info@stritto.it

EUROLINK S.P.A.
SOCIETA' ITALIANA PER CONDOTTE EVOLOVA S.P.A. (Materiale)
CORPORATIVA MARITTIMI E CANTIERI S.A. (Materiale)
SHIKAWAKA - HERMA HEAVY INDUSTRIES CO. LTD. (Materiale)
A.C.S. S.P.A. - CONSOBIO STRABE (Materiale)

IL PROGETTISTA
Dott. Ing. F. Cella
Dott. Ing. L. Esposito
Dott. Ing. E. Esposito
Dott. Ing. E. Esposito
Dott. Ing. E. Esposito
Dott. Ing. E. Esposito

IL CONTRIBUENTE GENERALE
STRITTO DI MESSINA
Via S. Agostino, 1
09045 MESSINA (ME)
Tel. 090 452 41 11
Fax 090 452 41 22
E-mail: info@stritto.it

STRITTO DI MESSINA
Via S. Agostino, 1
09045 MESSINA (ME)
Tel. 090 452 41 11
Fax 090 452 41 22
E-mail: info@stritto.it

AMMINISTRATORE DELEGATO
Dott. F. Cella

COLLEGAMENTI CALABRIA
INFRASTRUTTURE STRADALI OPERE CIVILI
OPERE PROVVISORIE

CS0745-F01

OPERE
C/G 0 1 2 0 1 0 1 S 1 B 1 D 1 C 1 S 1 C 1 F 1 X 1 G 1 O 1 Q 1 O 1 O 1 3 1 F 1 I 1 2 0 0 0
R/O: 08/10/2011
ESEMPLARE: PROGETTO DEFINITIVO
REVISIONI:
R/O: 08/10/2011
ESEMPLARE: PROGETTO DEFINITIVO
R/O: 08/10/2011
ESEMPLARE: PROGETTO DEFINITIVO
R/O: 08/10/2011
ESEMPLARE: PROGETTO DEFINITIVO

