
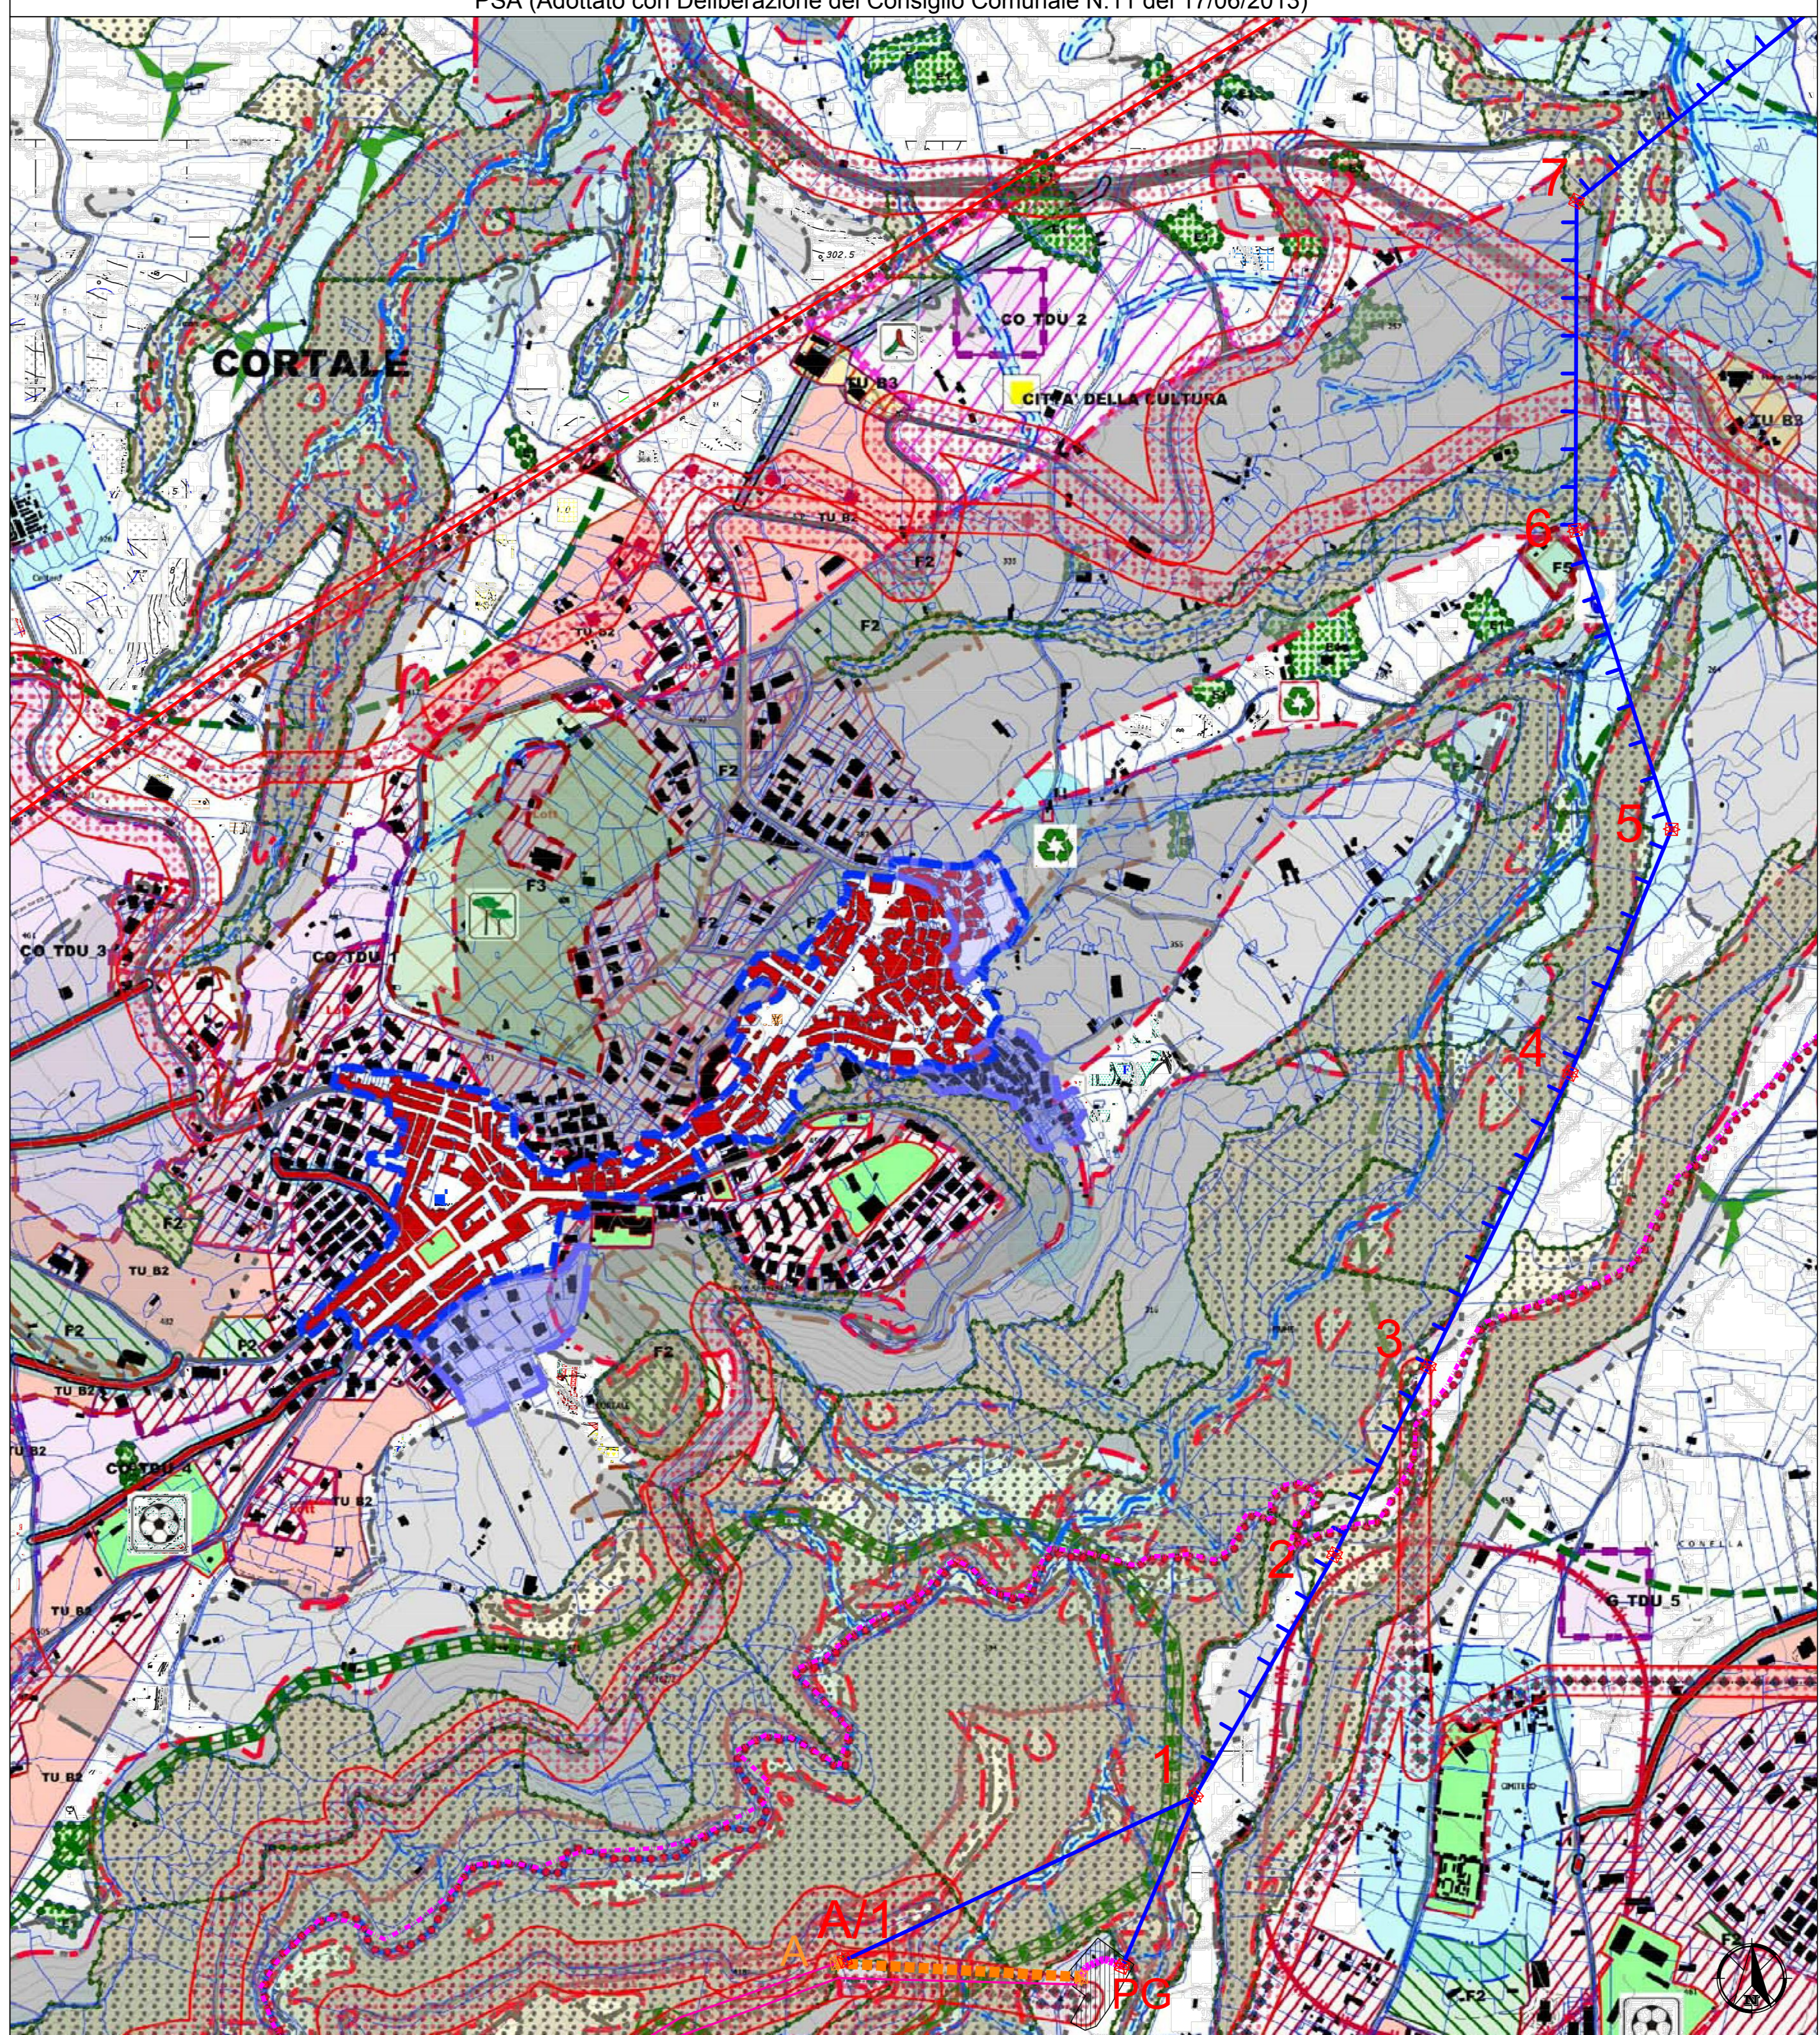
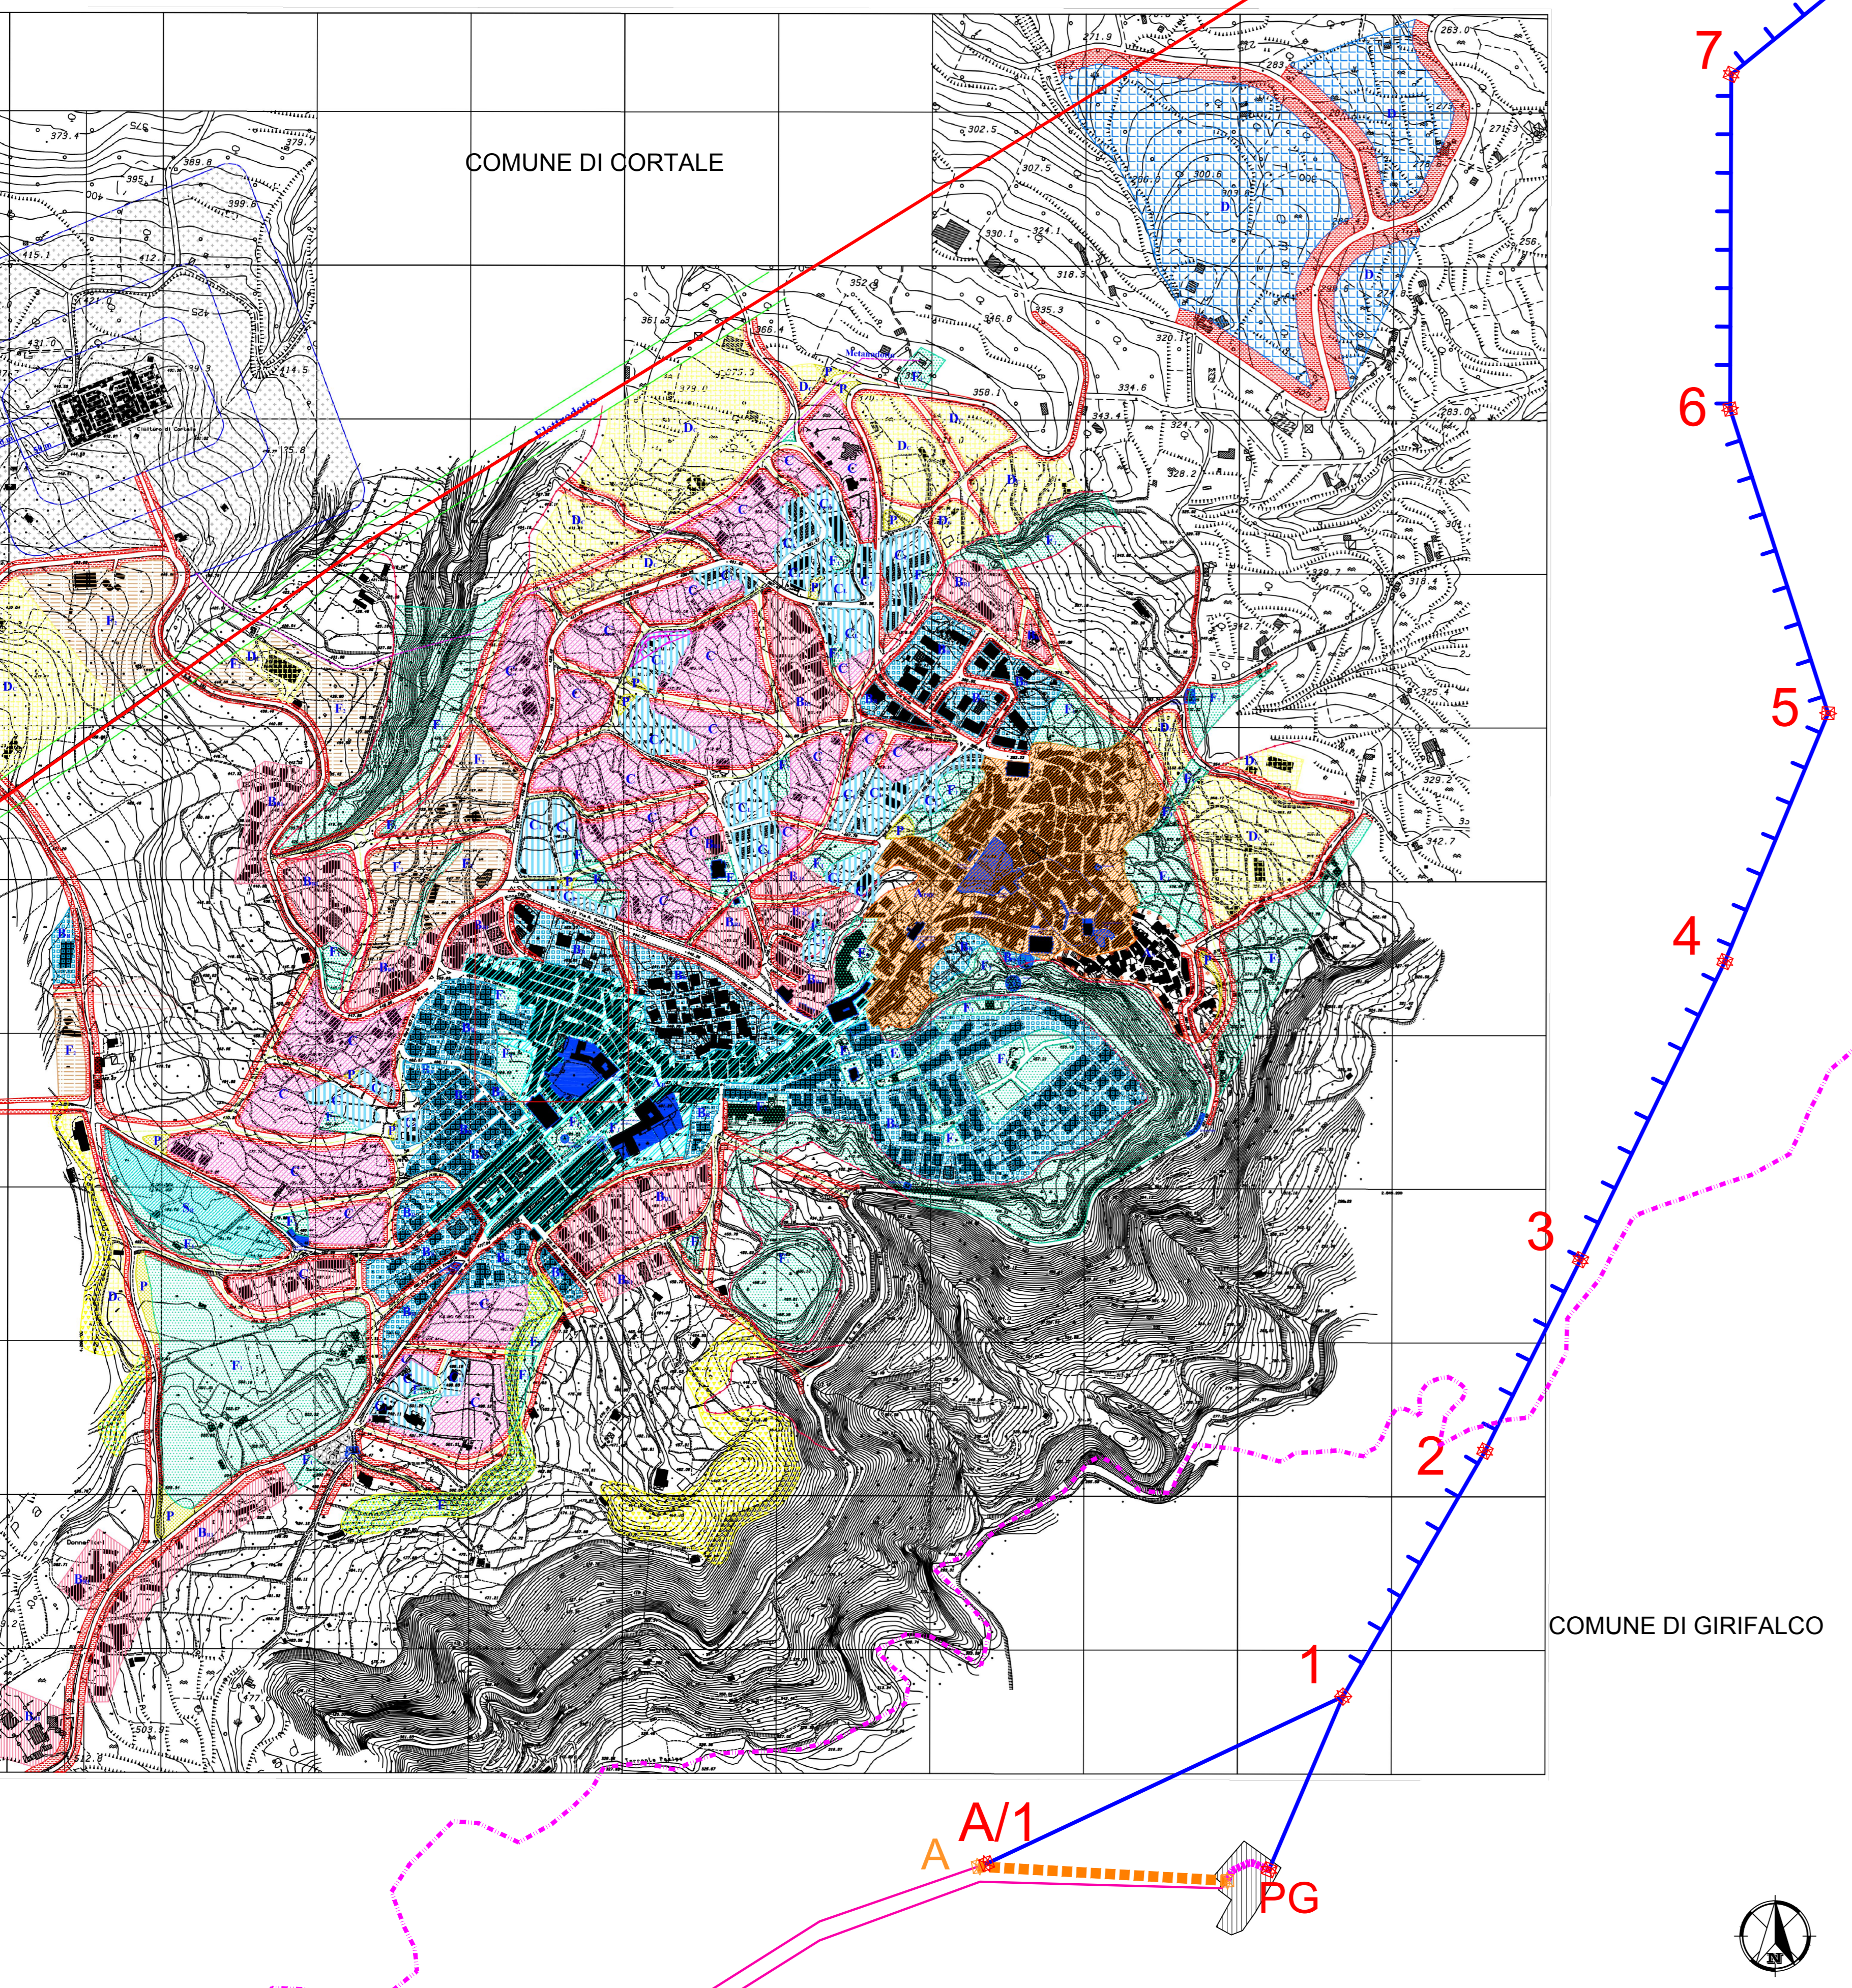


- Elettrodotto 150 kV in progetto - Doppia Tema
- Elettrodotto 150 kV in progetto - Singola Tema
- Sostegni in progetto
- Elettrodotto da demolire
- Sostegni da demolire
- Elettrodotto 150kV di progetto in cavo
- Elettrodotto esistente 380kV
- Elettrodotto esistente 150kV
- Limite comunale
- CP Girifalco

KEY PLAN

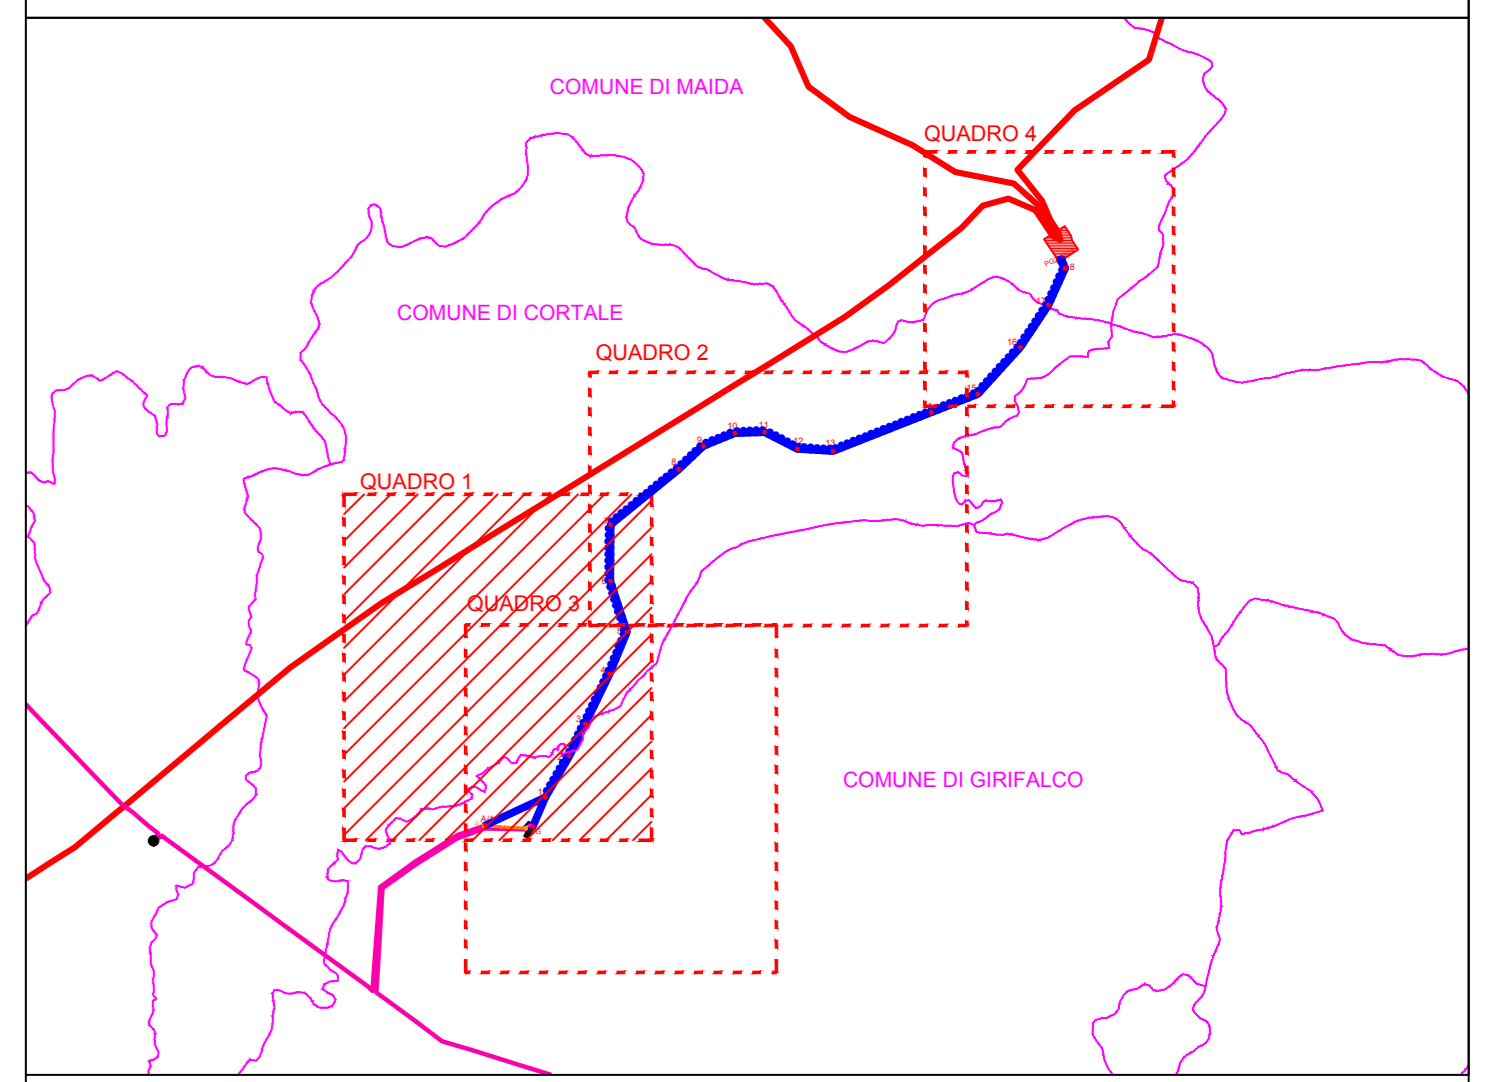

LEGENDA PRG VIGENTE

- | | | | |
|---|---|---|--|
| AS Zona Centro storico | C Zona di Espansione residenziale | SR Edilizia di Culto e Servizi Religiosi | Vs Zona Vincolo Serbatoio |
| APR1 Zona di Recupero | D Zona Industriale - Artigianale | E Zona Agricola | Vc Zona di Rispetto Cimiteriale |
| AR Zona di Risanamento Urbanistico ed Edilizio | DC Zona Commerciale | Strade di Progetto | Strutture-Edifici ed aree vincolate |
| BR Zona di Recupero Edilizio | F1 Standards | Zona di Rispetto stradale | Metanodotto |
| BR1 Zona di Recupero Urbanistico - Edilizio | F2 Servizi di interesse pubblico e privato | V11 Limite di aree con elevate incidenze Geomorfologiche | |
| CI Zona di Espansione residen. P.L. approvata | P Parcheggi | V12 Limite vincolo Idro-Geologico | |

LEGENDA PSA ADOTTATO

- SCELTE STRATEGICHE**
- AMBITI PER SERVIZI STRAORDINARI (ART. 73 REU)
 - SCHEMA_NUOVE_STRADE (PRIMARIA)
 - SCHEMA_NUOVE_STRADE (SECONDARIA)
 - SCHEMA_VABUBITA_LENTA
- CATALIZZATORI**
- CITTÀ VERDE (ART.45_REU)
 - POLO SERVIZI AVANZATI (SAN FLORO)
 - PARCO NATURALISTICO (BORGIA-CARAFFA)
 - LA CITTÀ DEI GIOVANI (SAN FLORO)
 - PORTO FLUVIALE (BORGIA-SAN FLORO-CARAFFA E BETTINGIANO)
- AMBITI URBANIZZATI**
- CENTRI STORICI TU_A (ARTT. 80_E_REU)
 - RUR (ART. 70_E_REU)
 - AMBITI URBANIZZATI TU_B1 (ARTT. 69_E_REU)
 - AMBITI URBANIZZATI PRODUTTIVI TU_B1_D (ARTT. 69_E_REU)
 - AMBITI URBANIZZATI DI INTEGRAZIONE TU_B2 (ARTT. 69_E_REU)
 - AMBITI URBANIZZATI SERVIZI E STANDARDS F1 (ARTT. 69_E_REU)
- AMBITI URBANIZZABILI DI SELEZIONE**
- AMBITI URBANIZZABILI DI SELEZIONE TOL_C01 (ARTT. 71_E_REU)
 - AMBITI URBANIZZABILI PRODUTTIVI TOL_D2 (ARTT. 71_E_REU)
 - AMBITI_MADVI_PER_SERVIZI_E_STANDARDS_F2 (ARTT. 72_E_REU)
 - AMBITI_PER_SERVIZI STRAORDINARI - F3-F4-F5 (ARTT. 73_E_REU)
- CATALIZZATORI SIMBOLI**
- AREA ARCHEOLOGICA
 - DEPURATORE
 - DEPURATORE DI PROGETTO
 - ISOLA ECOLOGICA
 - ISOLA ECOLOGICA DI PROGETTO
 - OSPEDALE-AMBULATORI
 - PARCO
 - POLO PRODUTTIVO
 - PROTEZIONE CIVILE
 - STADIO COMUNALE
 - UNIVERSITA'
- AMBITI NON URBANIZZABILI AGRIC.-FORESTALI**
- SISTEMA DEI VINCOLI**
- S1-AMBITI DI TUTELA AMBIENTALE E PAESAGGISTICA ART. (11_E_17 REU)**
- AREE BOSCHIVE ED INTERESSE AMBIENTALE**
- E4
 - E5
 - E6
 - SIG-SM ARTT.11_E_91_REU
- S2-AMBITI DI TUTELA STORICO- ARCHEOLOGICA ART. (11_E_25 REU)**
- BENI MONUMENTALI - AMBIENTALI ED ARCHEOLOGICI
 - VINCOLI GEOLOGICI CLASSE 4 - VINCOLI IDROGEOLOGICI
 - VINCOLO MINERARIO
 - VINCOLI GEOLOGICI CLASSE 3
- S3-AMBITI DI TUTELA IDROGEOLOGICA ART. (11_E_26 REU)**
- ALTRI VINCOLI INIBITORI**
- FASCE DI RISERVO CANTIERI (50 ML.)
 - POZZI E SORGENTI (50 ML.)
 - CORRI INCLINATI (50 ML.)
 - FASCE DI RISERVO INFRASTRUTTURE PRINCIPALI
 - VINCOLO MILITARE
 - POZZI E SORGENTI CAPTATI
 - CATASTO INCENDI
 - PARCO EDUICO AUTORIZZATO
 - FASCE DI RISERVO PARCO EDUICO AUTORIZZATO
 - ZONA LIMITE DEL DEMANDO MARITTIMO
- ALTRI VINCOLI TUTORI**
- FASCE DI RISERVO ACQUE PUBBLICHE (100 ML.)
 - FASCE DI RISERVO LINEA DI COSTA (200 ML.)
 - FASCE DI RISERVO NUOVE STRADE
 - FASCE DI RISERVO BENI MONUMENTALI ED AMBIENTALI (50 ML.)
 - TUTELA AEREOPORTO
- ALTRO**
- DEPURATORI E/O ISOLE ECOLOGICHE F3 (ART. 69 REU)
 - AMBITI URBANIZZATI LOTTEZZ_APPROVATE
 - E1-AREE AGRICOLE PROTETTE (ART. 77 REU)
 - AMBITI_RURALI_AGGREGATI TU_B3 (ARTT. 74_E_91_REU)
 - CIMITERI COMUNALI
 - PARCHI FOTOVOLTAICI APPROVATI

PROGETTO	DEF13027BIAM02735_03	TITOLO	RACCORDI AEREI A 150KV TRA LA STAZIONE DI MAIDA E LE LINEE JACURSO - GIRIFALCO
RICAVATO DAL DOC. TERZA			RAFFRONTO CON STRUMENTI URBANISTICI
CLASSIFICAZIONE DI SICUREZZA			COMUNE DI CORTALE 1/2
NOME DEL FILE	DEF13027BIAM02735_03.dwg	SCALA CAD	1 unità = 1/1
		FORMATO	A0
		SCALA	1:5.000
		FOLGIO	1/4

Questo documento contiene informazioni di proprietà Terma S.p.A. e deve essere utilizzato esclusivamente dal Distributore in relazione alle finalità per le quali è stato ricevuto. E' vietata qualsiasi forma di riproduzione o di divulgazione senza l'esplicito consenso di Terma S.p.A. This document contains information proprietary to Terma S.p.A. and shall have to be used exclusively for the purposes for which it has been furnished. Whichever the purpose of spreading or reproduction without the written permission of Terma S.p.A. is prohibited.