











# CARTA DEL PIANO DI ASSETTO IDROGEOLOGICO (PAI) Rischio frane



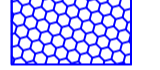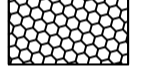


## LEGENDA DEI COLORI E SIMBOLI IN CARTA

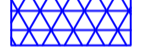
-  Elettrodotto 150 kV in progetto - Doppia Terna
-  Elettrodotto 150 kV in progetto - Singola Terna
-  Sostegni in progetto
-  Elettrodotto da demolire
-  Sostegni da demolire
-  Elettrodotto 150kV di progetto in cavo
-  Elettrodotto esistente 380kV
-  Elettrodotto esistente 150kV
-  CP Girfalco
-  SE 150/380 kV Maida

## FRANE

STATO ATTIVITÀ		TIPOLOGIA FENOMENO FRANOSO
Attivo	Quiescente	
		Complesso
		Scorrimento
		ZDSL (Zona interessata da fenomeni di deformazione superficiale lenta)
		ZFP (Zona franosa profonda)
		ZFS (Zona franosa superficiale)

## RISCHIO FRANE

-  R1
  -  R3
  -  R2
  -  R4
-  Area di rispetto

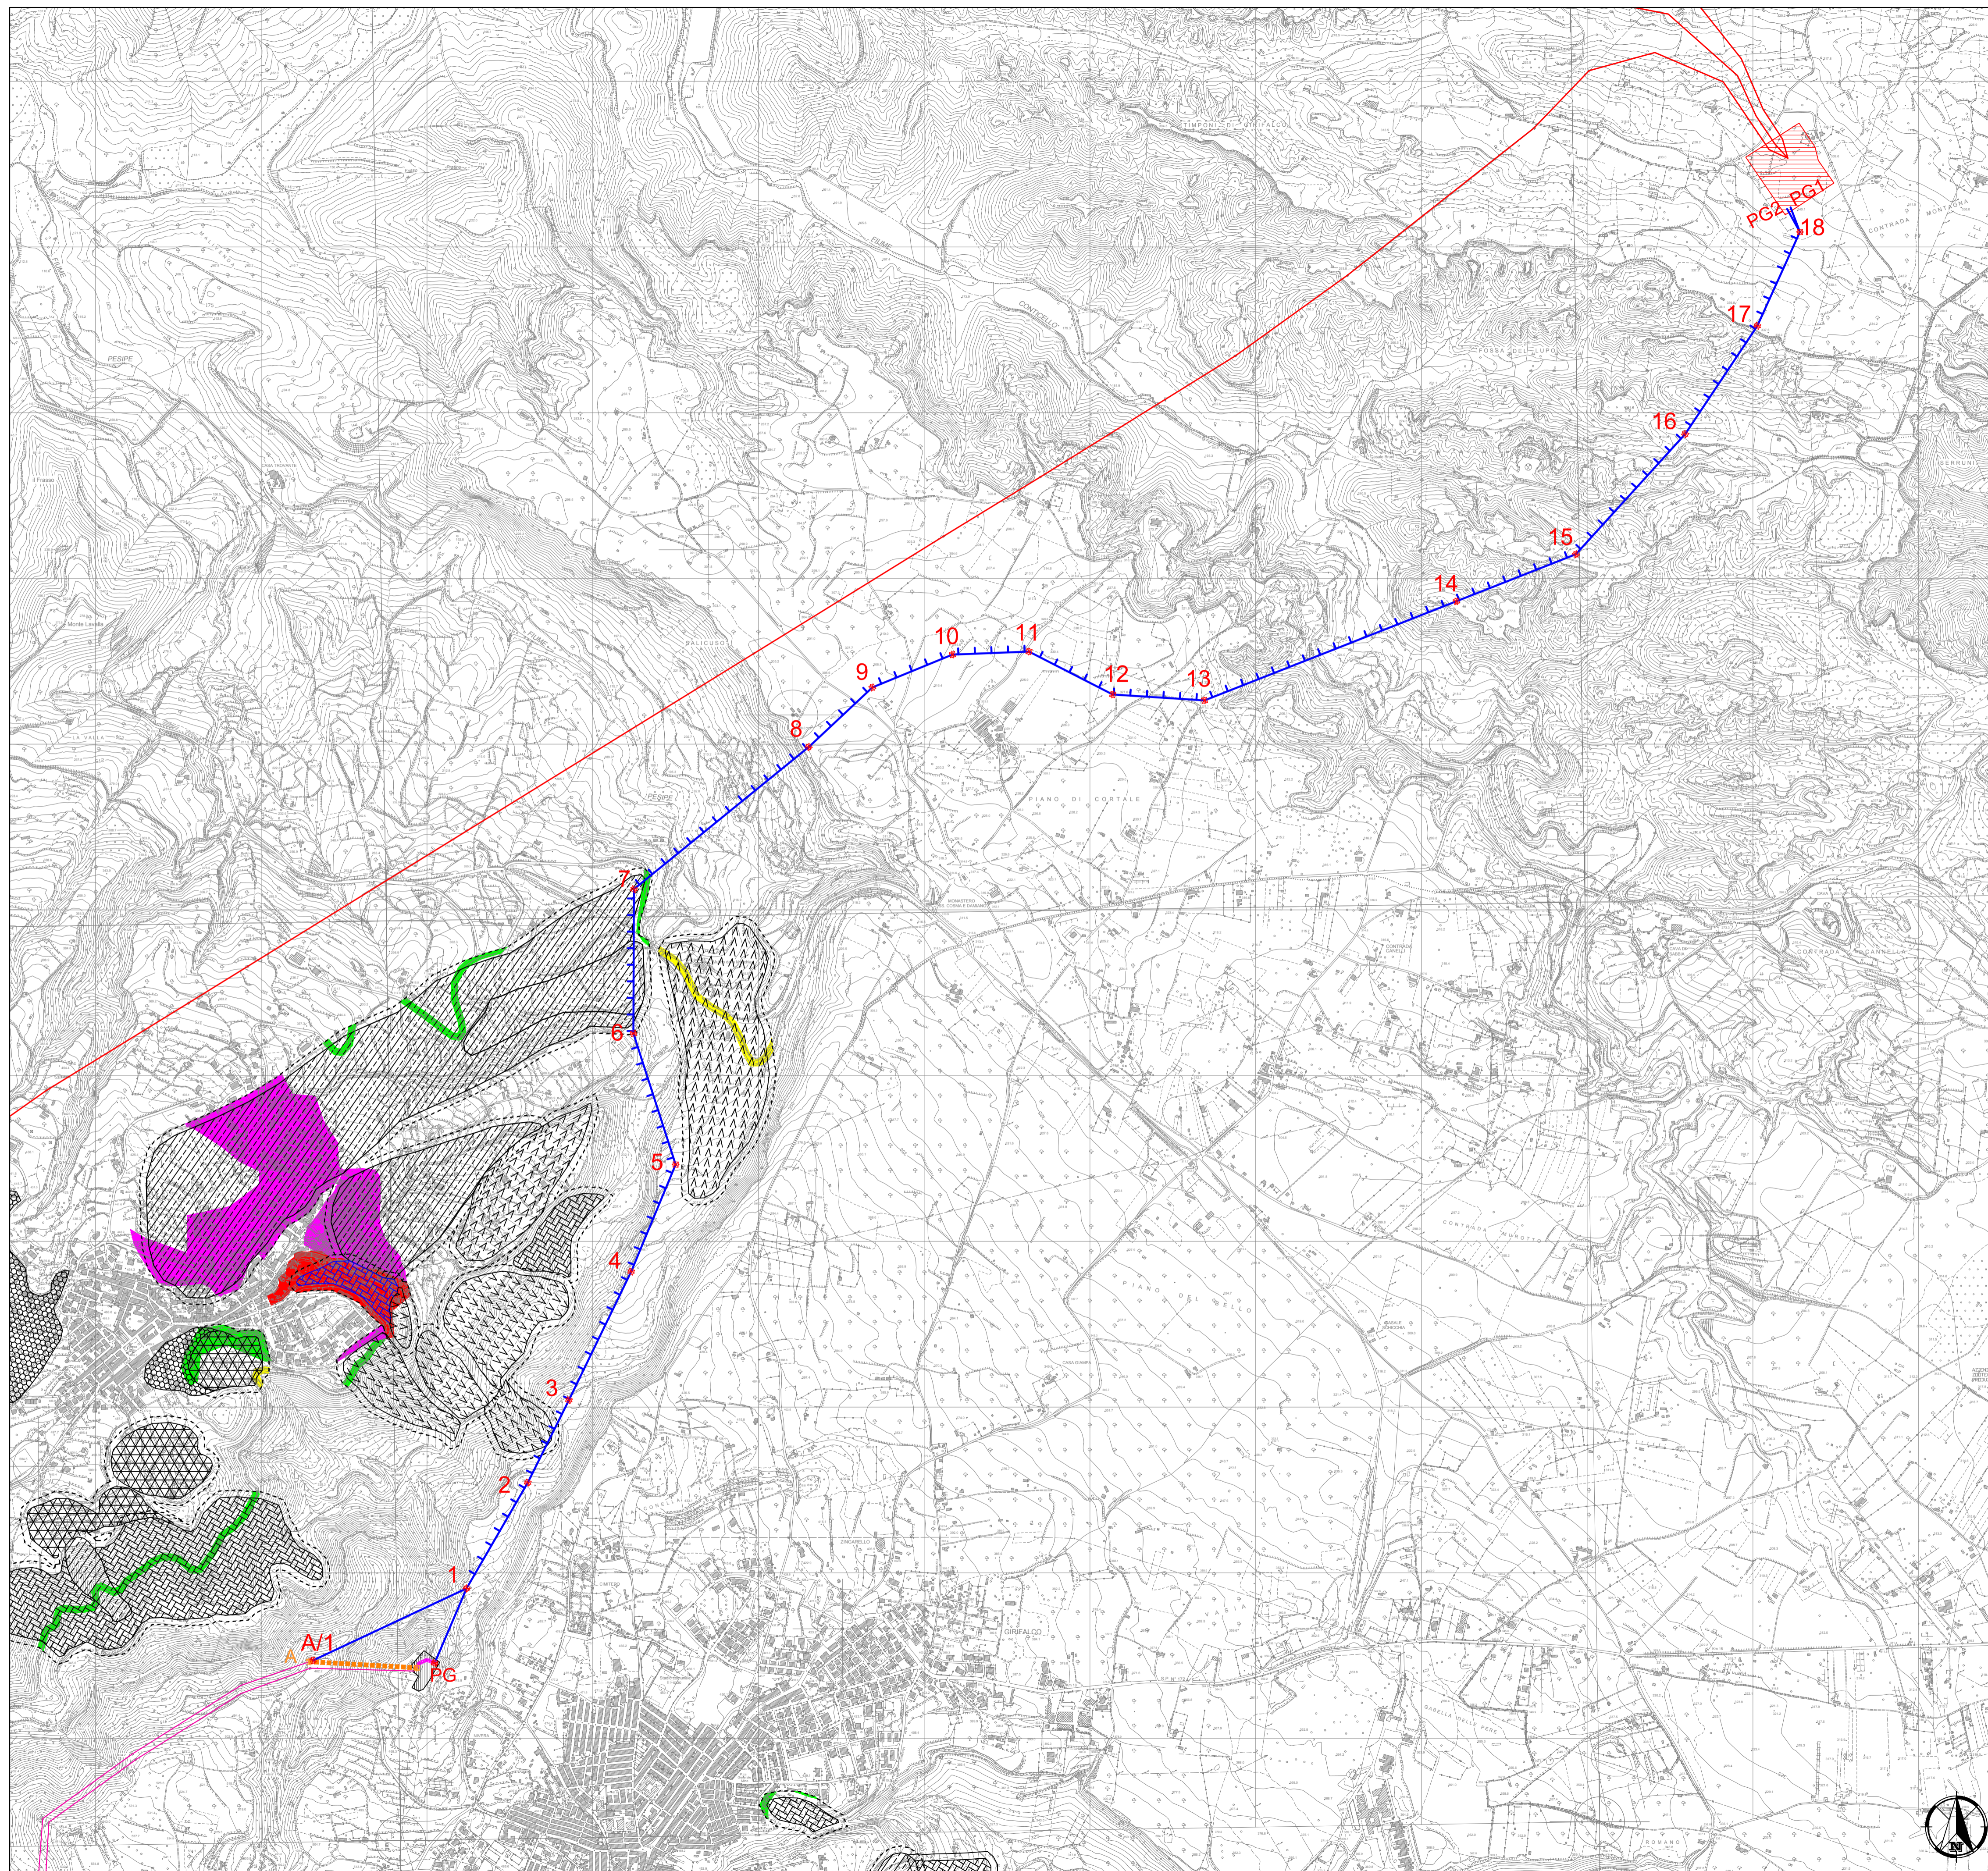

REVISIONI	N.	DATA	DESCRIZIONE	ELABORATO	VERIFICATO	APPROVATO
	00	28/09/2018	PRIMA EMISSIONE	M. Termini Green&Green	A. Semplici ING-PRE-AM	N. Risabene ING-PRE-AM

	CODIFICA DELL'ELABORATO			
	DEFR13027BIAM02735_05			
PROGETTO	TITOLO			
RICAVATO DAL DOC. TERNA	RACCORDI AEREI A 150KV TRA LA STAZIONE DI MAIDA E LE LINEE JACURSO - GIRFALCO			
CLASSIFICAZIONE DI SICUREZZA	CARTA DEL PIANO DI ASSETTO IDROGEOLOGICO (PAI) Rischio frane			
NOME DEL FILE	SCALA CAD	FORMATO	SCALA	FOGLIO
DEFR13027BIAM02735_05.pdf	1 unità = 1/1	A1	1:10000	1/1

Questo documento contiene informazioni di proprietà Terna S.p.A. e deve essere utilizzato esclusivamente dal destinatario in relazione alle finalità per le quali è stato ricevuto. E' vietata qualsiasi forma di riproduzione o di divulgazione senza l'esplicito consenso di Terna S.p.A.  
This document contains information proprietary to Terna S.p.A. and it will have to be used exclusively for the purposes for which it has been furnished. Whichever shape of spreading or reproduction without the written permission of Terna S.p.A. is prohibi.