


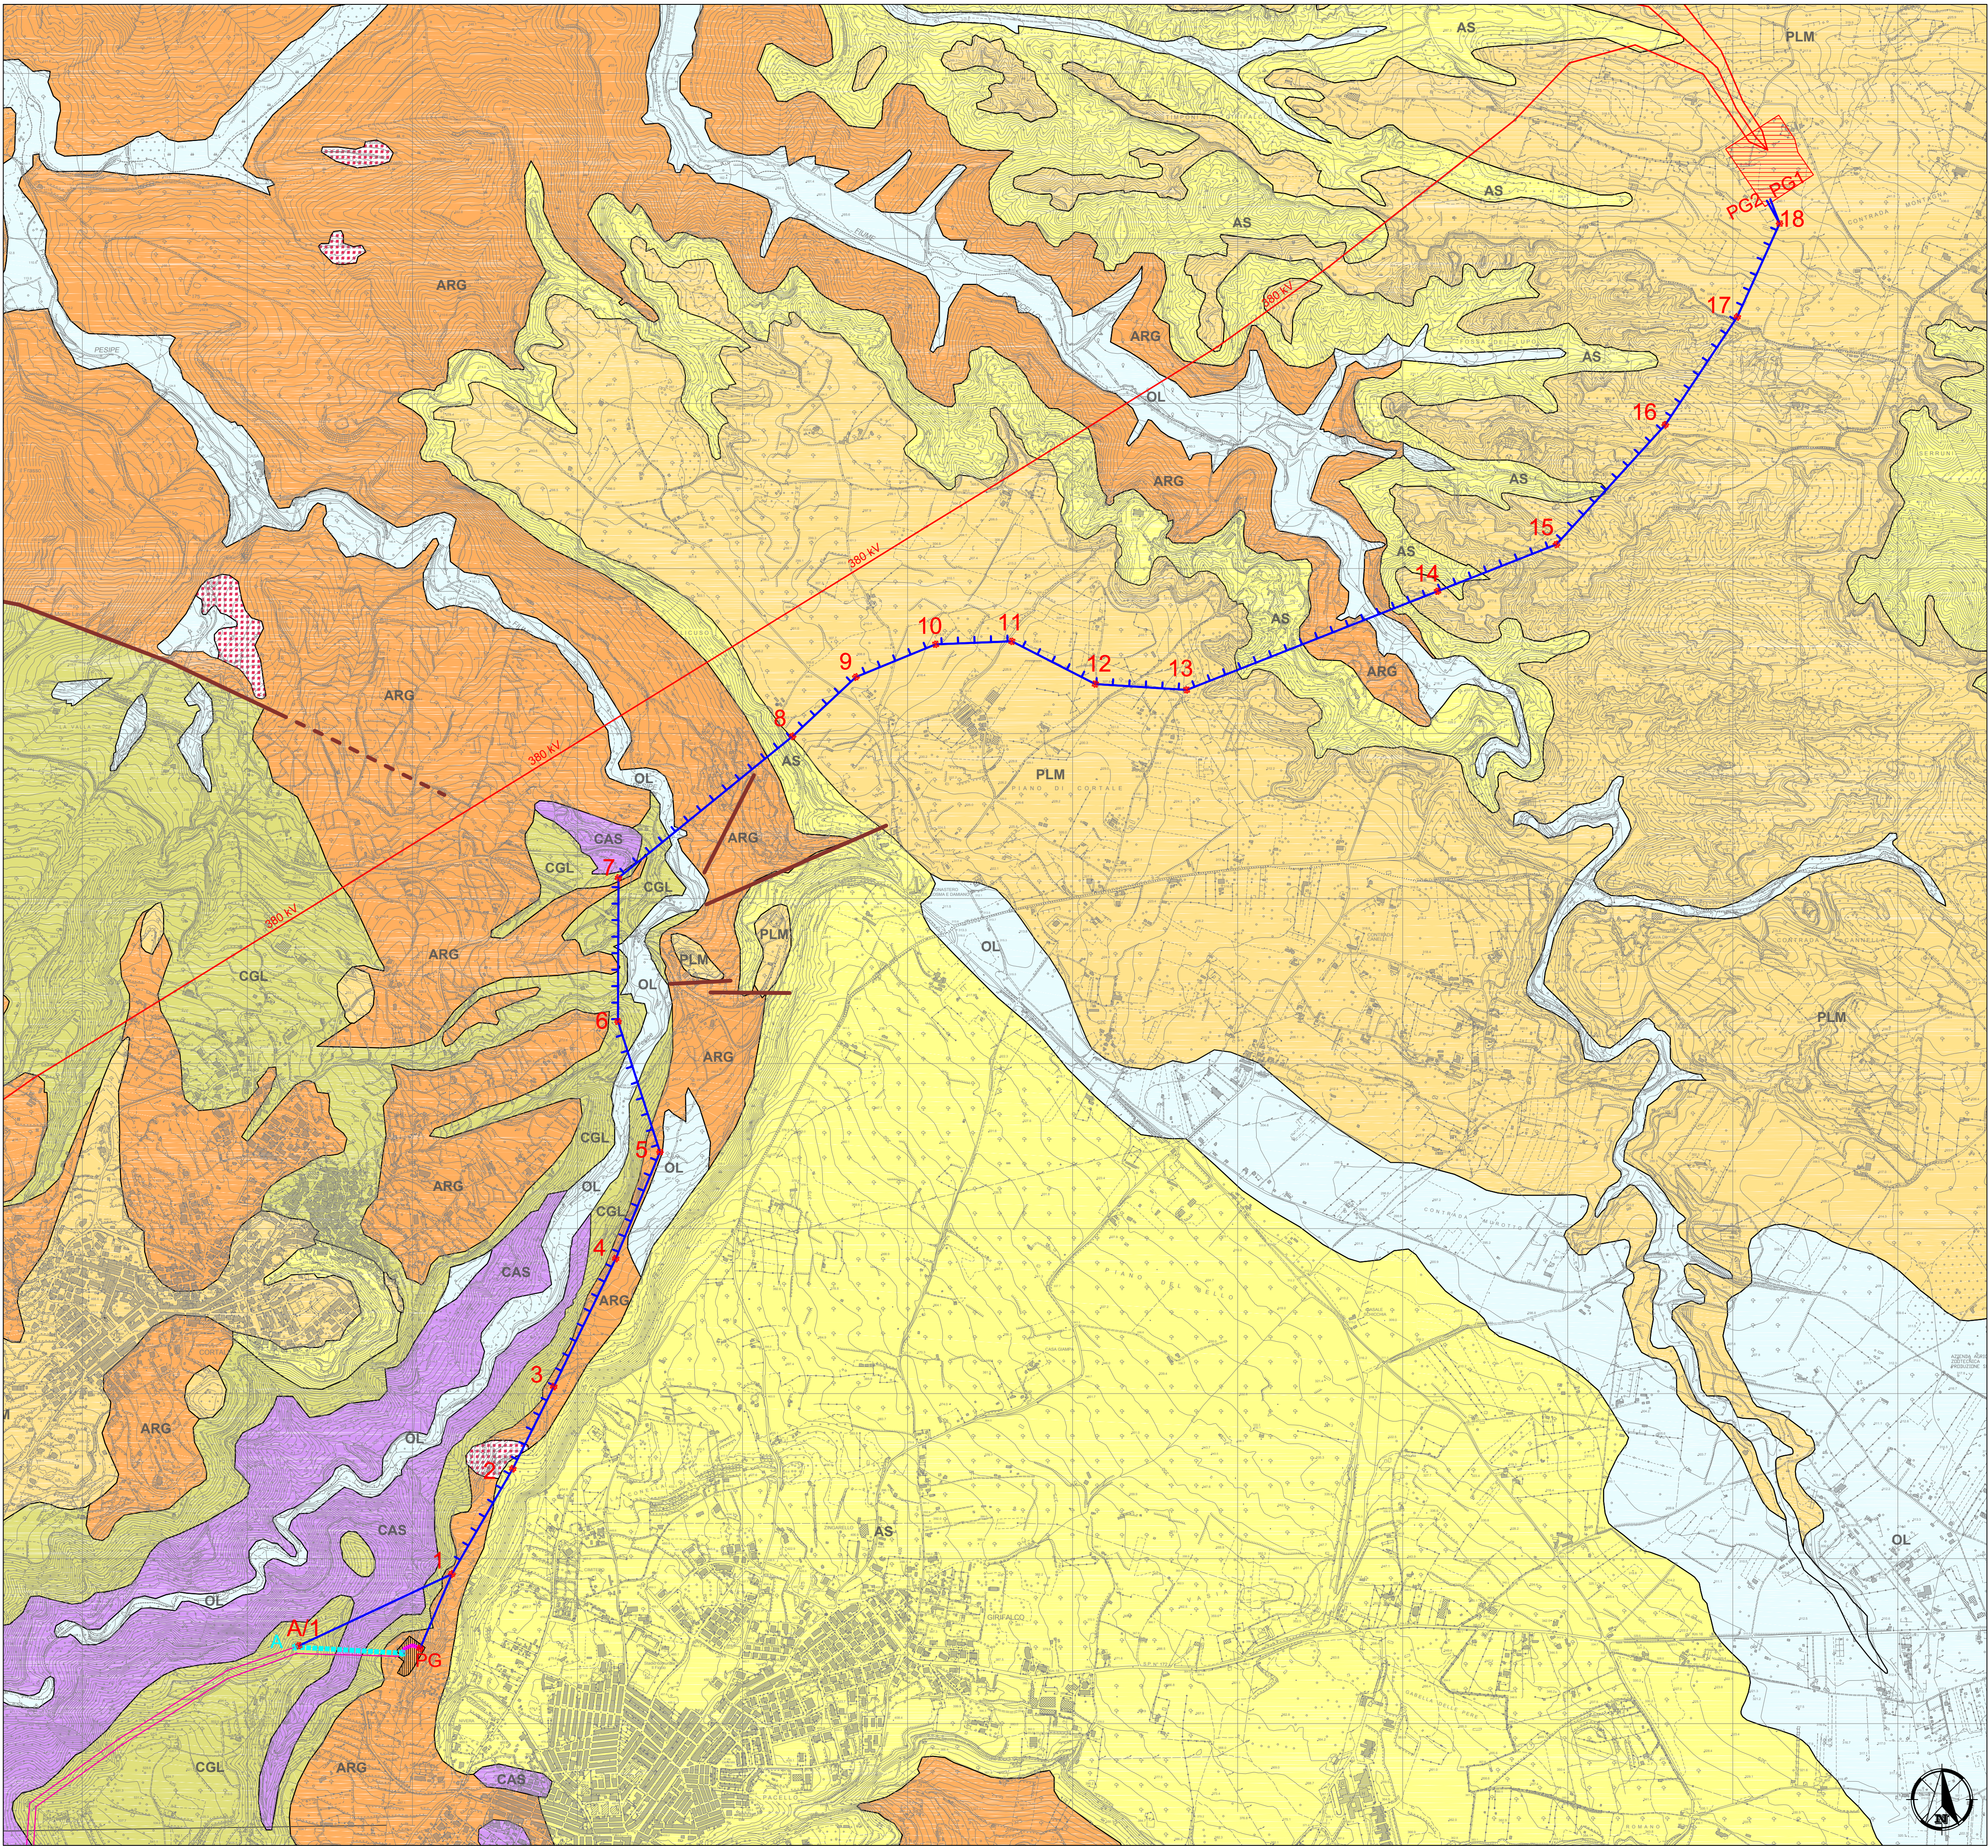

CARTA GEOLITOLICA

LEGENDA DEI COLORI E SIMBOLI IN CARTA

- Elettrodotto 150 kV in progetto - Doppia Terna
- Elettrodotto 150 kV in progetto - Singola Terna
- Sostegni in progetto
- Elettrodotto da demolire
- Sostegni da demolire
- Elettrodotto 150kV di progetto in cavo
- CP Girifalco
- SE 150/380 kV Maida
- Elettrodotto esistente 380kV
- Elettrodotto esistente 150kV

UNITÀ GEOLITOLICHE

- Olocene**
 - OL Depositi attuali e recenti sciolti. Depositi prevalentemente ghiaiosi ed, in subordine depositi sabbiosi e limosi
 - DF Detriti di frana
- Pleistocene**
 - PLM Depositi terrazzati di origine marina. Conglomerati e sabbie di colore bruno che tendono a diventare rossastri nelle porzioni sommitali.
- Pliocene**
 - ARG Depositi prevalentemente argillosi. Argille siltose da grigio chiaro a bruno, con intercalazioni sabbiose, siltose e marnose con lenti di gesso e calcari evaporitici.
 - AS Depositi prevalentemente sabbiosi ed arenacei. Sabbie ed arenarie bruno-giallastre in prevalenza a grana da fine a grossolana, talora bioclastiche, con intercalazioni siltose ed argillo-siltose
 - CGL Depositi prevalentemente conglomeratici. Conglomerati poligenici immersi in una matrice sabbiosa e localmente argillosa
- Paleozoico**
 - CAS Unità di Castagna, gneiss occhiadini, paragneiss biotitici, micascisti granatiferi.

ELEMENTI STRUTTURALI E GEOLOGICI

- Limite unità geologica
- Faglia diretta certa
- Faglia diretta
- Faglia incerta o sepolta



REVISIONI					
00	28/09/2018	PRIMA EMISSIONE	M. Iannini Oves&Oves	A. Serrapica ING-PRE-IAAM	N. Rivabene ING-PRE-IAAM
N.	DATA	DESCRIZIONE	ELABORATO	VERIFICATO	APPROVATO
		CODIFICA DELL'ELABORATO DEFR13027BIAM02744_01			
PROGETTO		TITOLO			
RICAVATO DAL DOC. TERNA		RACCORDI AEREI A 150KV TRA LA STAZIONE DI MAIDA E LE LINEE JACURSO - GIRIFALCO CARTA GEOLITOLICA			
CLASSIFICAZIONE DI SICUREZZA					
NOME DEL FILE		SCALA CAD	FORMATO	SCALA	FOGLIO
DEFR13027BIAM02744_01.pdf		1 unità = 1/1	A1	1:10000	1/1
Questo documento contiene informazioni di proprietà Terna S.p.A. e deve essere utilizzato esclusivamente dal destinatario in relazione alle finalità per le quali è stato ricevuto. E' vietata qualsiasi forma di riproduzione o di divulgazione senza l'esplicito consenso di Terna S.p.A. This document contains information proprietary to Terna S.p.A. and it will have to be used exclusively for the purposes for which it has been furnished. Whichever shape of spreading or reproduction without the written permission of Terna S.p.A. is prohibi.					