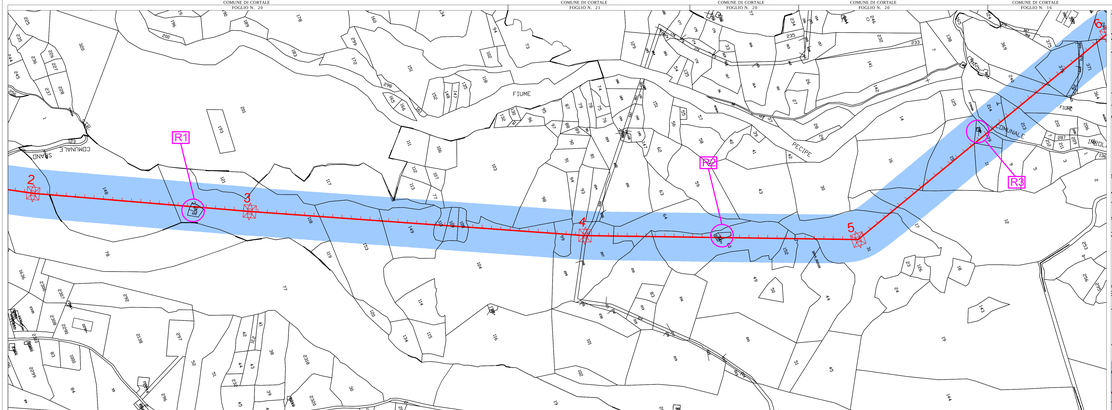

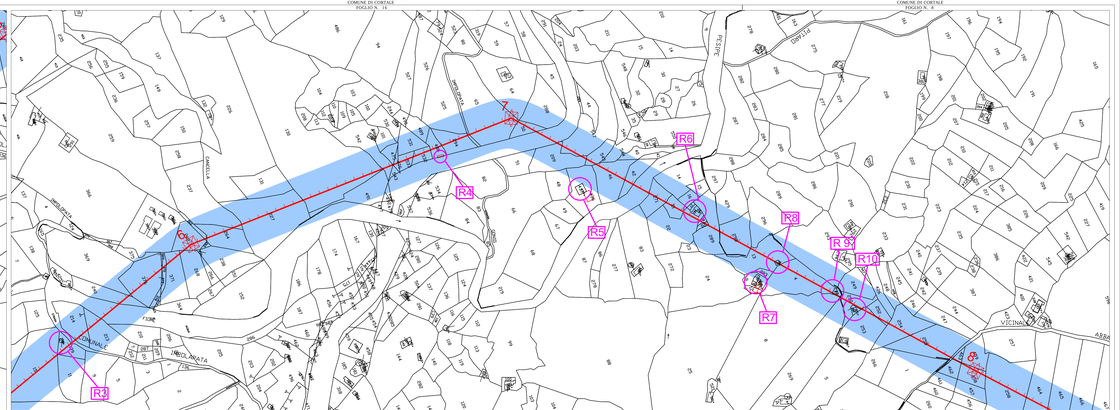

LEGENDA

- Tracciato Elettrodotto Aereo150 kV DT - PROGETTO
- Tracciato Elettrodotto Aereo150 kV ST - PROGETTO
- Elettrodotto ESISTENTE 150 kV da DEMOLIRE
- Elettrodotto 150 kV ESISTENTE da MANTENERE
- Confine Foglio Catastale
- DPA
- Recettore (XX _n.ord.rec.)
- Sostegno 150 kV PROGETTO (XX)
- Sostegno 150 kV ESISTENTI da DEMOLIRE (XX)
- Sostegno 150 kV ESISTENTI da MANTENERE (XX)

NB: Il sostegno rappresentato in planimetria è da intendersi come un simbolo necessario solamente all'individuazione del centro picchetto; non rappresenta pertanto l'effettiva area di ingombro.

REVISIONI							
00	12/09/2018	Emissione per ITO		V. Iannini - D. Urzino dott.ing.vivia.ch	Serrabino - Caputo dott.ing.vivia.ch	M.Di Dio dott.ing.vivia.ch	
N.	DATA	DESCRIZIONE		ELABORATO	VERIFICATO	APPROVATO	

TIPOLOGIA DELL'ELABORATO: CATASTALE

CODIFICA DELL'ELABORATO: DETEFR13027B_695714

PROGETTO

TITOLO: Raccordi in DT alla S/E 380/150 kV di Maida dall'elettrodotto 150 kV "Girifalco-Jacurso"

RICAVATO DAL DOC. TERNA

CLASSIFICAZIONE DI SICUREZZA: PLANIMETRIA CATASTALE CON DPA

COMUNE DI CORTALE (CZ)

NOME DEL FILE	SCALA CAD	FORMATO	SCALA	FOGLIO
DETEFR13027B_695714_00.dwg	1 unità = 1m	297x1642	1:2000	1 / 2

Questo documento contiene informazioni di proprietà Terna Rete Italia S.p.A. e deve essere utilizzato esclusivamente per l'impiego in relazione alle finalità per le quali è stato predisposto. Ogni sua riproduzione o diffusione a terzi è vietata salvo espressa autorizzazione di Terna Rete Italia S.p.A.

This document contains information proprietary to Terna Rete Italia S.p.A. and it will have to be used exclusively for the purposes for which it has been furnished. Whichever shape of spreading or reproduction without the written permission of Terna Rete Italia S.p.A. is prohibit.