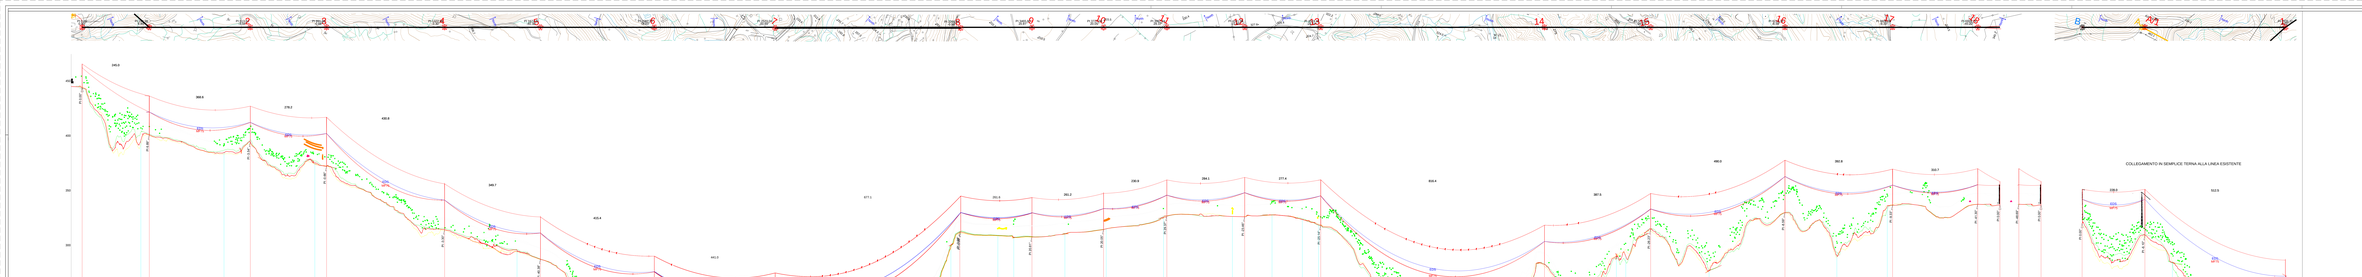

PI 0.00
0.00°
PI 244.98
6.89°
PI 613.61
-3.54°
PI 891.80
-0.66°
PI 1322.58
-3.30°
PI 1672.31
-40.38°
PI 2087.73
18.03°
PI 2523.04
50.69°
PI 3205.81
-0.99°
PI 3465.39
20.81°
PI 3727.29
20.05°
PI 3957.94
29.37°
PI 4241.38
-23.46°
PI 4519.46
-25.14°
PI 5717.25
-26.23°
PI 6211.33
-8.59°
PI 6600.09
-9.33°
PI 6910.79
-45.22°
B
A
A/1
PI 7939.32
0.00°
North
245.0
368.6
278.2
430.8
349.7
415.4
441.0
677.1
261.6
261.2
230.9
284.1
277.4
816.4
387.5
490.0
392.8
310.7
228.0
512.5
EDS
MF75
COLLEGAMENTO IN SEMPLICE TERNA ALLA LINEA ESISTENTE
450
400
350
300
250
200
(S)
ASSE LINEA
(D)
FONDAMENTALE (m)
STRADA VICINALE
CORSO D'ACQUA
STRADA PROVINCIALE
ACQUEDOTTO
MT
BT
GAS

Numero Picchetto	Progressiva (m)	Quota del Terreno (m)	Tipo di Supporto	Tipo di equipaggiamento	Altezza Utile / Altezza totale (m)	Campata (m)
PG_NEW CON TERMINALI CAVO	0.00	445.45	Palo Gatto 18		18.00/21.50	244.98
1	244.98	402.09	E 21 m		21.00/35.60	368.63
2	613.61	395.54	N 18		18.00/32.85	278.18
3	891.80	373.41	N 30	30.00/44.85		430.79
4	1322.58	315.52	M 27		27.00/41.85	349.73
5	1672.31	288.56	E 24		24.00/38.60	415.42
6	2087.73	249.39	V 27		27.00/42.00	441.01
7	2528.74	234.43	E 27		27.00/41.60	677.07
8	3205.81	313.25	V 18		18.00/33.00	261.57
9	3467.39	308.96	V 21		21.00/36.00	261.24
10	3728.63	315.68	V 18		18.00/33.00	230.90
11	3959.53	328.02	V 18		18.00/33.00	284.05
12	4243.58	327.37	V 21		21.00/36.00	277.44
13	4521.02	319.52	E 27		27.00/41.60	816.40
14 387.52	5337.42	283.80	M 21		21.00/35.85	387.52
15	5724.94	315.63	V 18		18.00/33.00	489.98
16	6214.92	331.01	V 33		33.00/48.00	392.76
17	6607.67	337.90	V 18		18.00/33.00	310.71
18	6918.38	338.71	E 18		18.00/32.60	82
PG		338.37	PG 15		15.00/18.50	
18		338.71	E 18		18.00/32.60	84
PG		338.37	PG 15		15.00/18.50	
B - Esistente 1	7200.37	471.26	E21		21.00/31.20	228.02
A/1 Nuovo SoST	7428.39	460.29	E33 ST		33.00/42.20	512.52
1	7940.91	402.09	E 21		21.00/35.60	

CONDUTTORE: Ruling Span/Tension at 15°/weather case

FUNE DI GUARDIA: Ruling Span/Tension at 15 °/weather case

VITANTONIO DI DIO

REVISIONI					
00	12/09/2018	Emissione per PTO	E. Tapolin D. Cavoto ING-PRE-PRI-CS	Speranza - Tapolin ING-PRE-PRI-CS	V. Di Dio ING-PRE-PRI-CS
N.	DATA	DESCRIZIONE	ELABORATO	VERIFICATO	APPROVATO

TIPOLOGIA DELL'ELABORATO	CODIFICA DELL'ELABORATO
PROFILO	LETEFR13027B_695706

Terna Rete Italia
TERNA GROUP

PROGETTO	TITOLO
WBS: TE-FR-13-027	RACCORDI IN DT ALLA S/E DI MAIDA DALL'ELETTRODOTTO 150 kV "GIRIFALCO-JACURSO" E DEMOLIZIONI PROFILO RACCORDO 150 kV DT
RICAVATO DAL DOC. TERNA	
CLASSIFICAZIONE DI SICUREZZA	

NOME DEL FILE	SCALA CAD	FORMATO	SCALA	FOGLIO
LETEFR13027B_695706_00.dwg	1 unità = 1m	600x2310	1:100/1:4000	1 / 1

Questo documento contiene informazioni di proprietà Terna Rete Italia S.p.A. e deve essere utilizzato esclusivamente dal destinatario in relazione alle finalità per le quali è stato ricevuto. E' vietata qualsiasi forma di riproduzione o di divulgazione senza l'esplicito consenso di Terna Rete Italia S.p.A.

This document contains information proprietary to Terna Rete Italia S.p.A. and it will have to be used exclusively for the purposes for which it has been furnished. Whichever shape of spreading or reproduction without the written permission of Terna Rete Italia S.p.A. is prohibit.