


USO DEL SUOLO
SCALA 1:1000

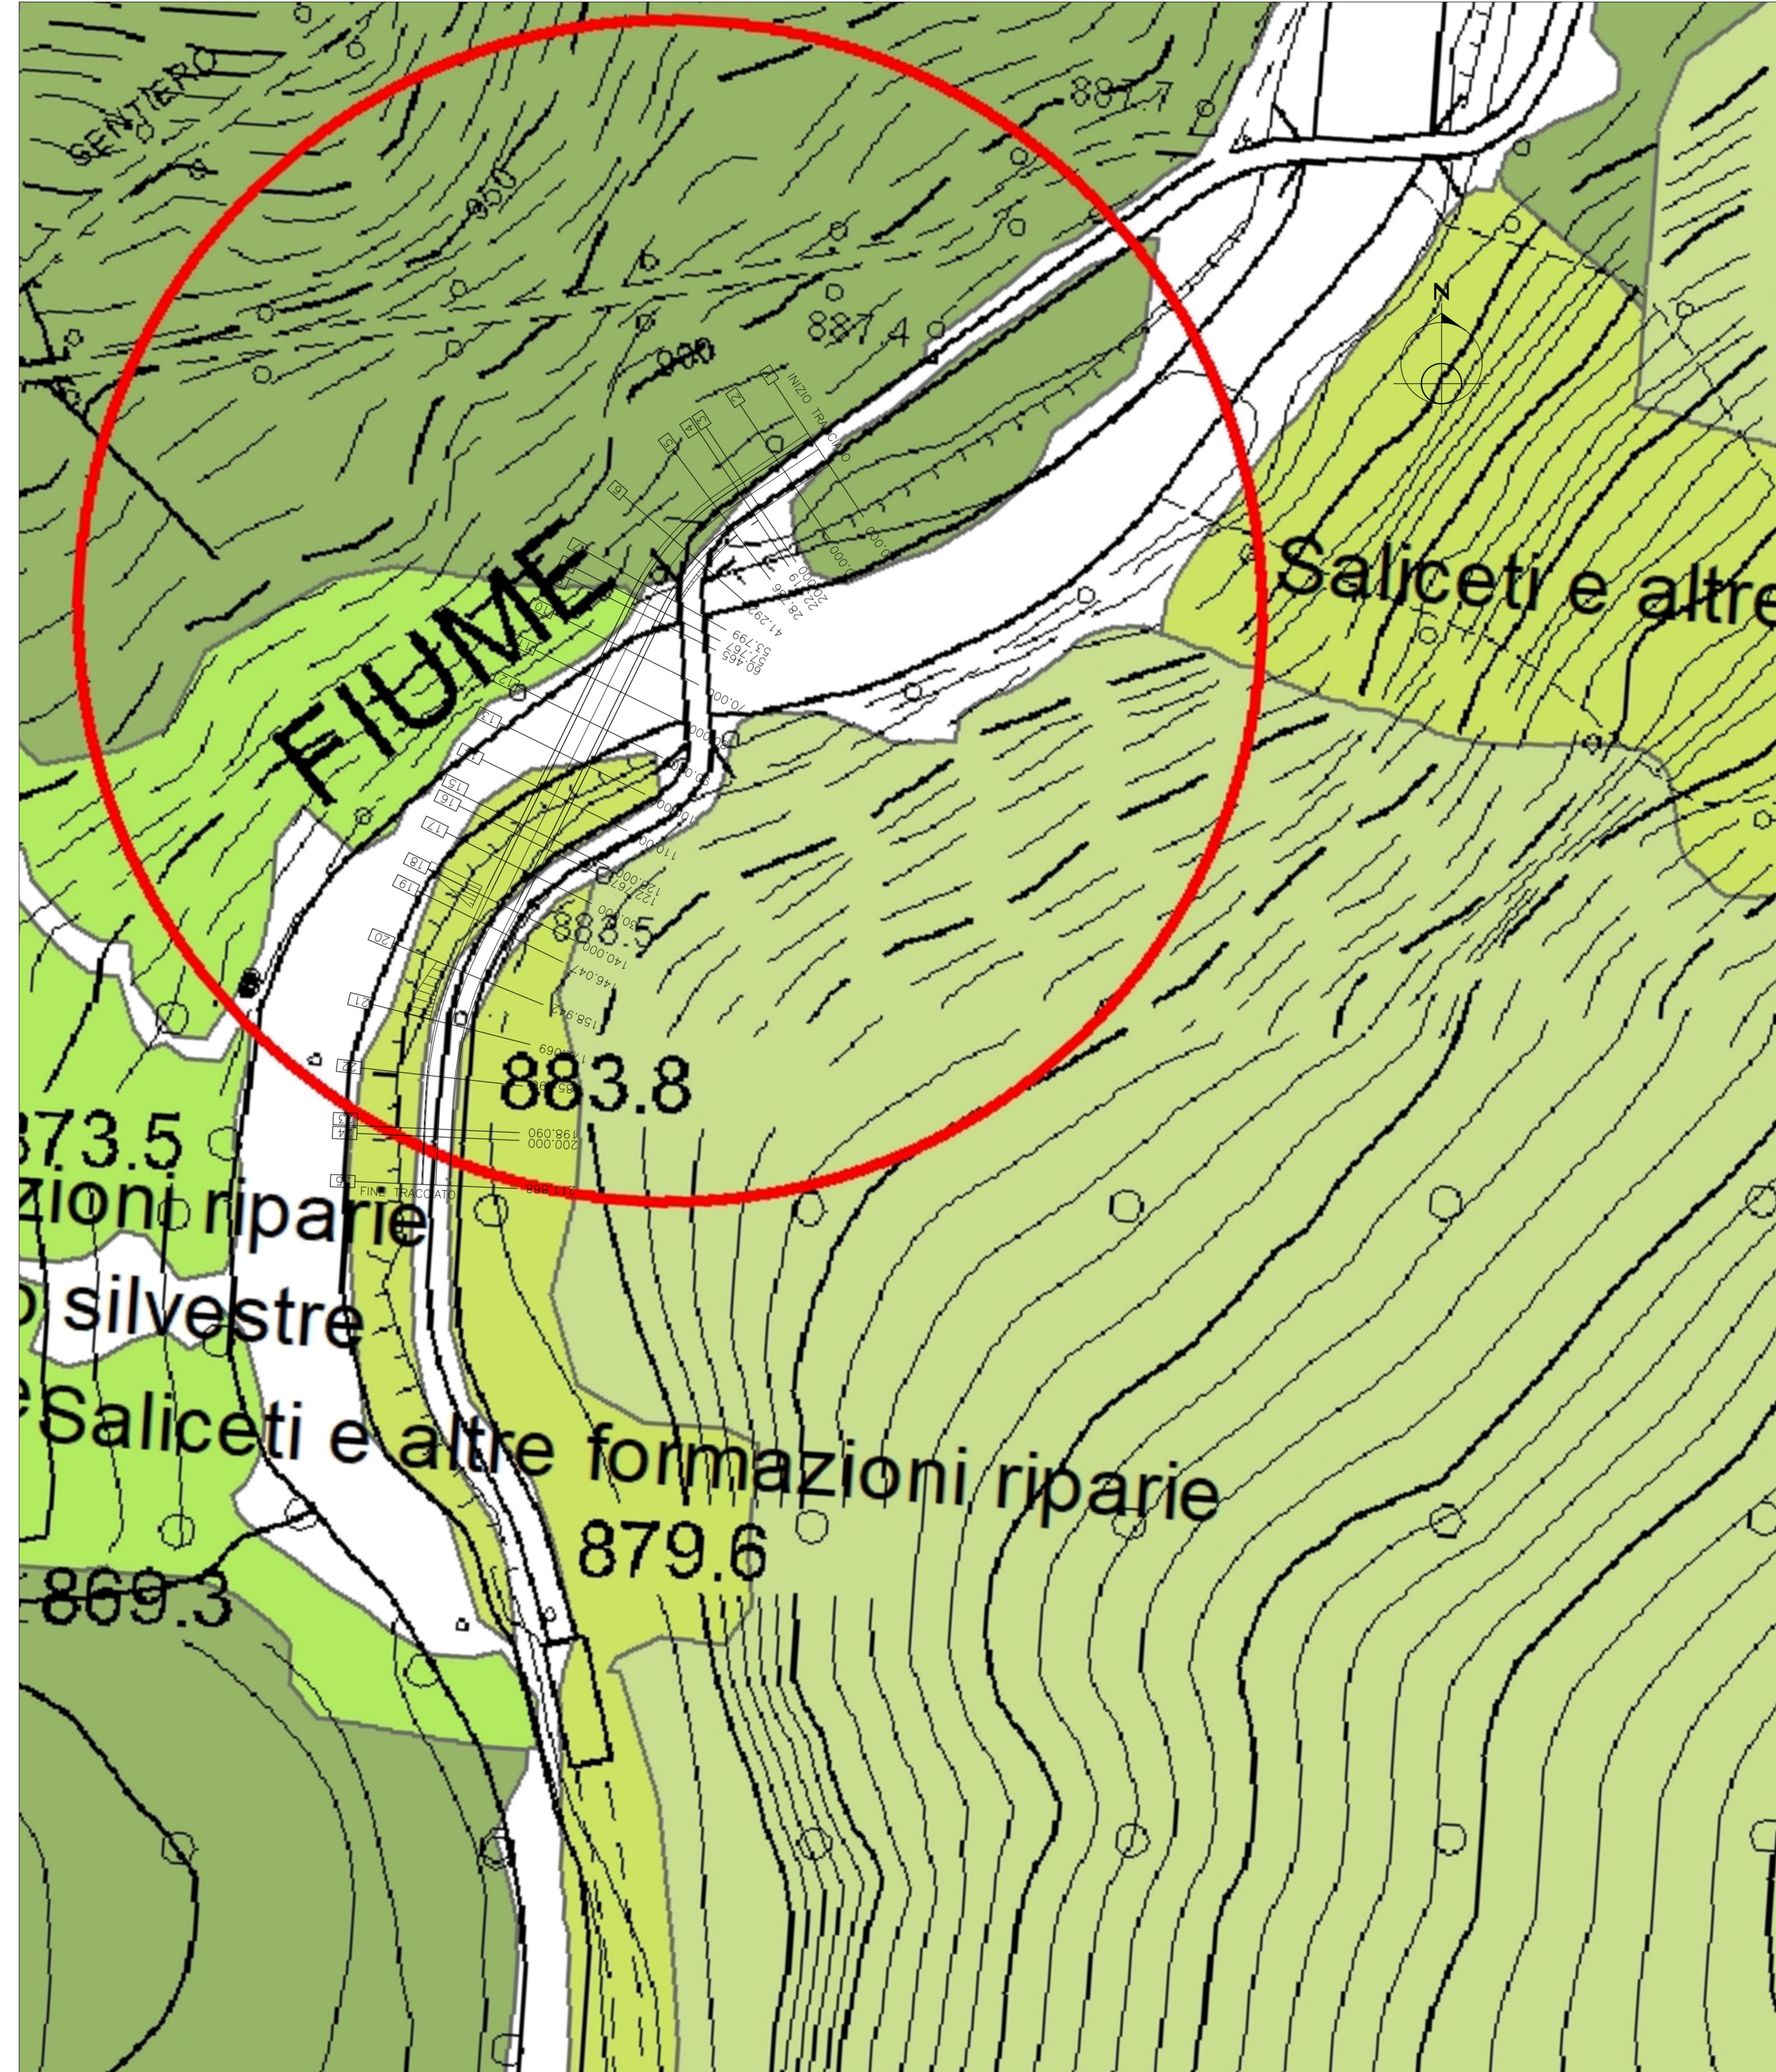

NOTE GENERALI

LEGENDA

REQUISITI E PRESCRIZIONI

anas
Coordinamento Territoriale Nord Est
 Area Compartmentale Veneto
 Via S. Misserich, 49 - 30173 Venezia Mestre T (+39) 041 2911411 - F (+39) 041 5317321
 P.ec anas.veneto@postacert.stradeanas.it - www.stradeanas.it
 Anas S.p.A. - Società con Socio Unico
 Sede Legale
 Via Marzambano, 10 - 00185 Roma T (+39) 06 44461 - F (+39) 06 4456224
 P.ec anas@postacert.stradeanas.it
 Cap. Soc. Euro 2.269.892.000,00 Iscr. R.E.A. 1024951 P.IVA 02133681003 - C.F. 80208450567

S.S. n° 51 "di Alemagna"
Provincia di Belluno

Piano straordinario per l'accessibilità
a Cortina 2021

Titolo intervento riga 1
riga 2
riga 3

PROGETTO (scrivere livello in stampatello)

PROGETTAZIONE ANAS S.p.A.
Coordinamento Territoriale Nord Est - Area Compartmentale Veneto

IL PROGETTISTA: Arch. Lia ZANNONER
 IL GEOLOGO: Geol. Emanuela AMICI
 IL GRUPPO DI PROGETTAZIONE:

ASSISTENZA ALLA PROGETTAZIONE:
 visto: IL RESPONSABILE DEL PROCEDIMENTO
 Ing. Gabriella MANGINELLI

PROTOCOLLO:
 DATA:

N. ELABORATO: Titolo elaborato

CODICE PROGETTO			NOME FILE			REVISIONE	SCALA:
PROGETTO	LIV. PROG.	N. PROG.	CODICE ELAB.			<input type="checkbox"/>	
D							
C							
B							
A							
REV.	DESCRIZIONE	DATA	REDATTO	VERIFICATO	APPROVATO		