


CONFINI AMMINISTRATIVI
SCALA 1:1000

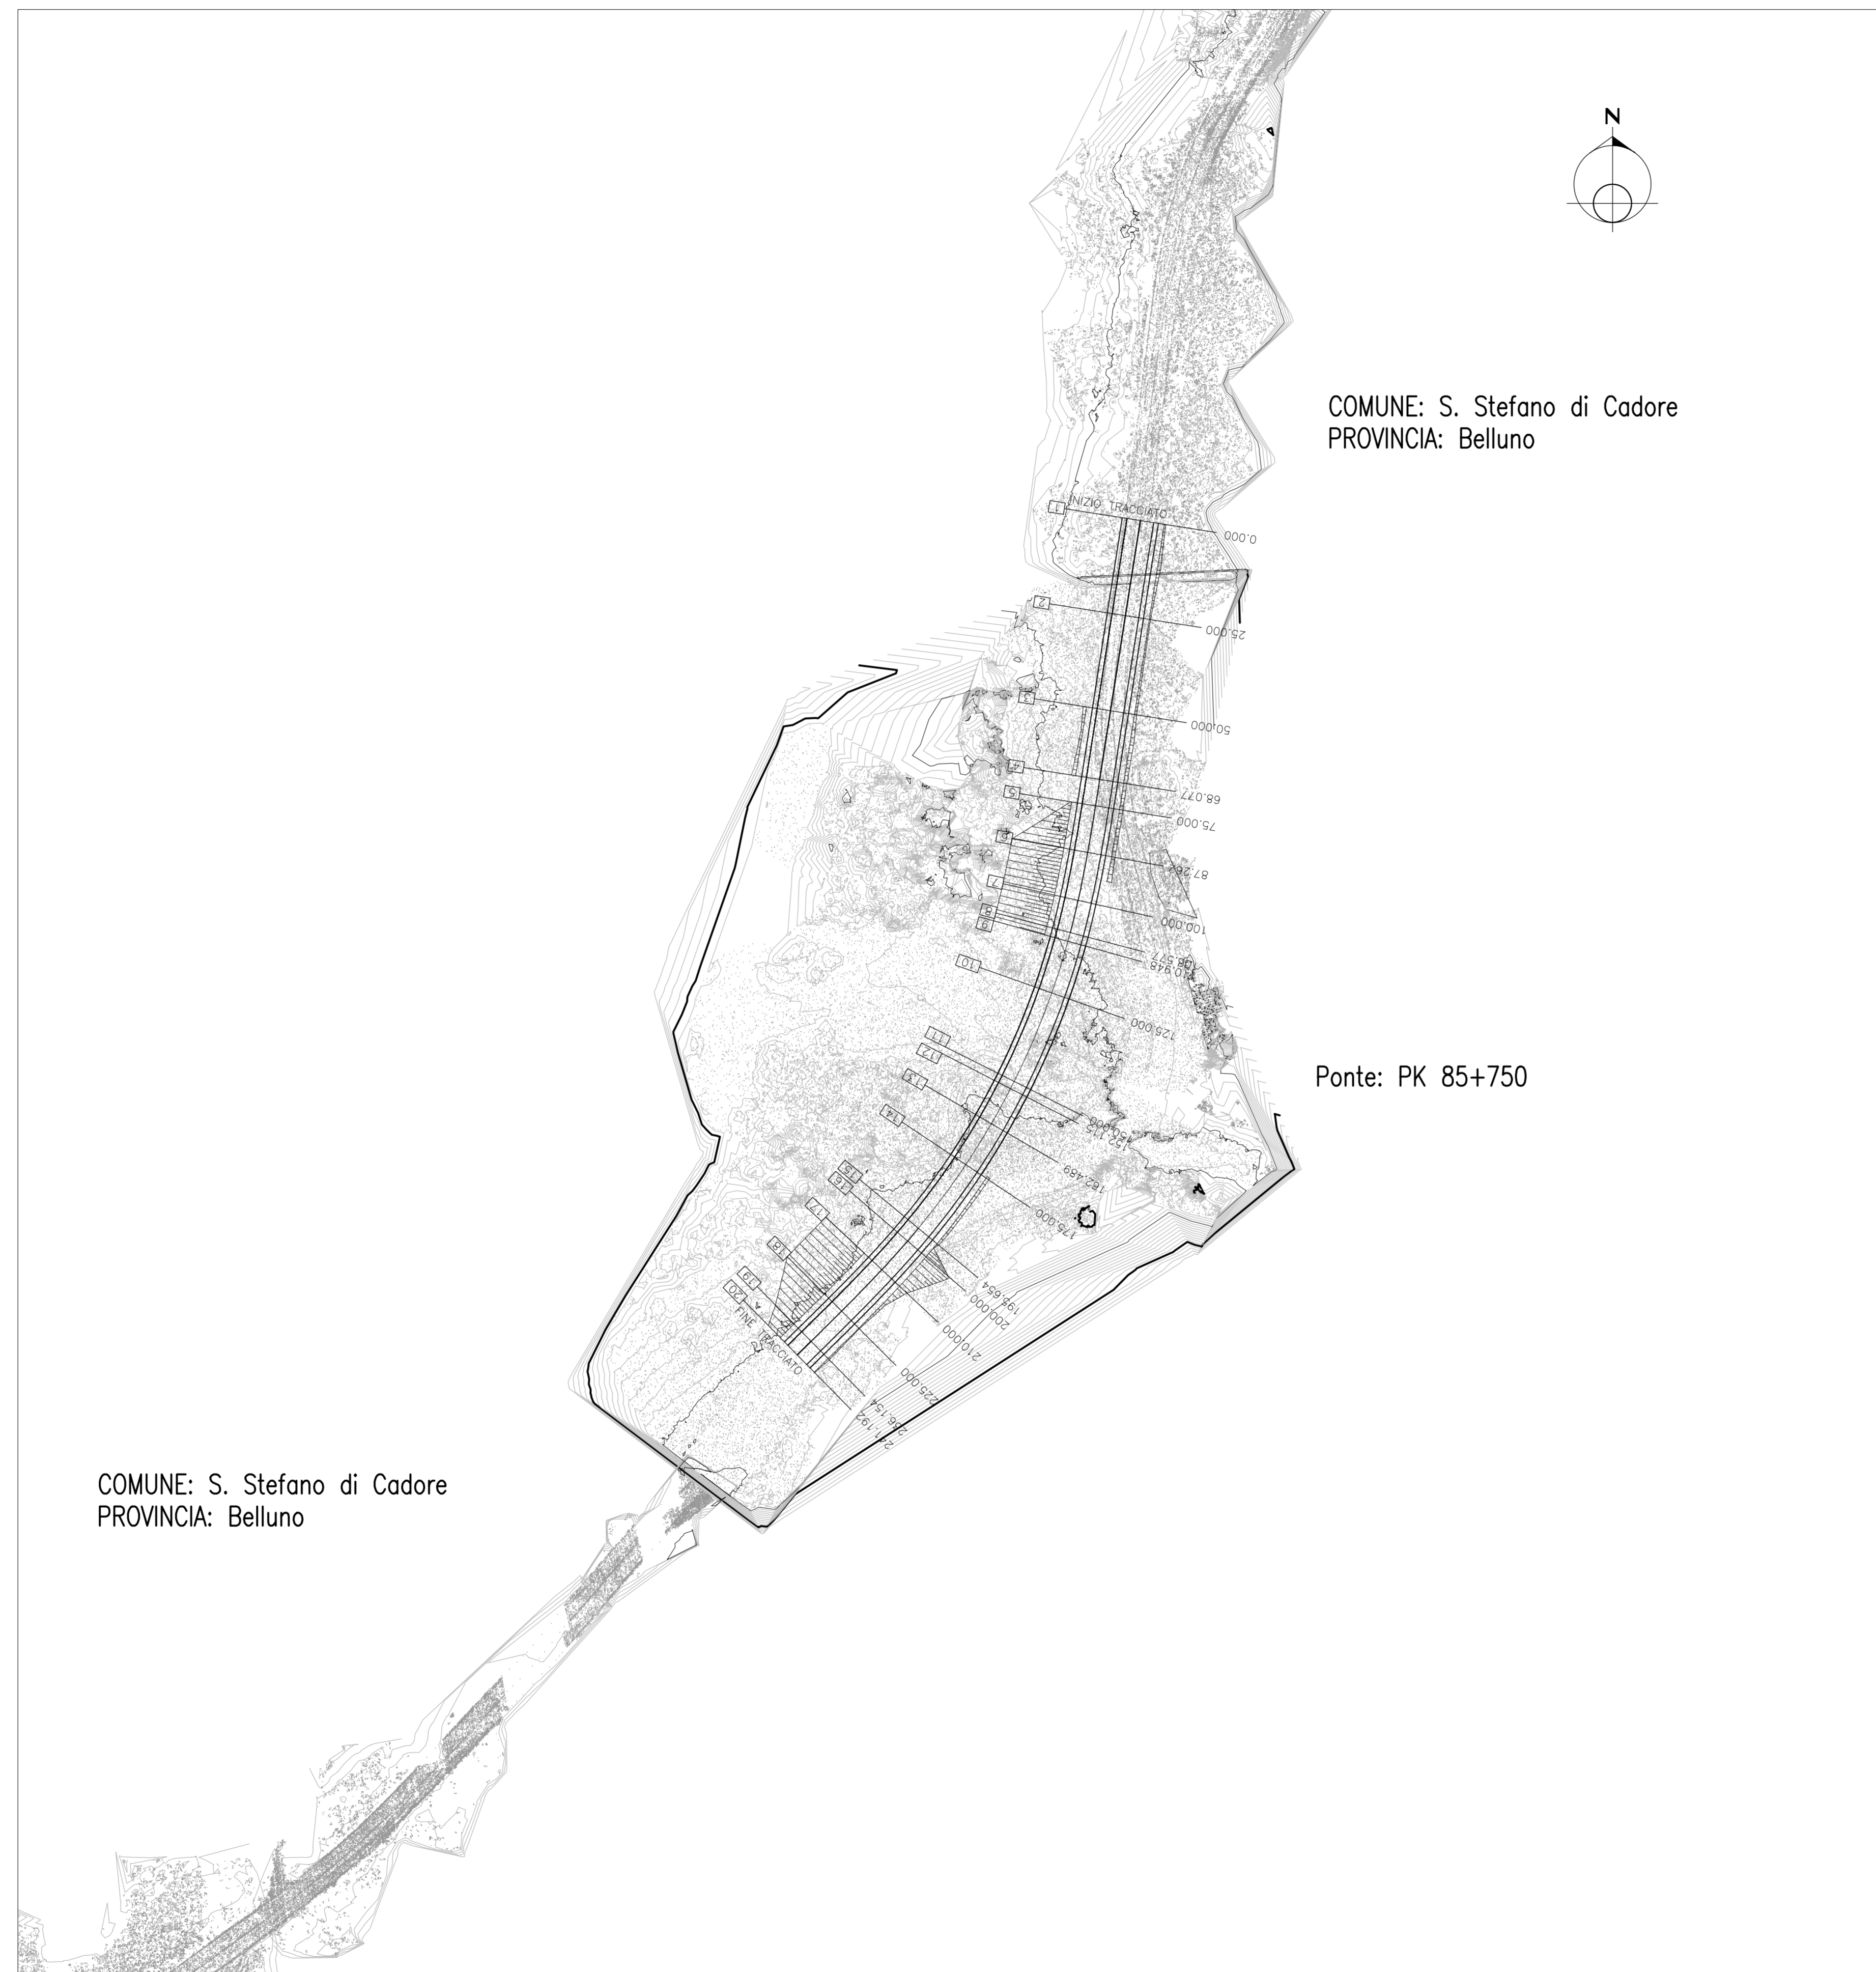

NOTE GENERALI

LEGENDA

REQUISITI E PRESCRIZIONI

anas
Coordinamento Territoriale Nord Est
Area Compartimentale Veneto
Via S. Misserich, 49 - 30173 Venezia Mestre T (+39) 041 2911411 - F (+39) 041 5317321
Pec anas.veneto@postacert.stradeanas.it - www.stradeanas.it
Anas S.p.A. - Società con Socio Unico
Sede Legale
Via Manzoni, 10 - 00185 Roma T (+39) 06 44461 - F (+39) 06 4455224
Pec anas@postacert.stradeanas.it
Cap. Soc. Euro 2.269.852.000,00 Iscr. R.E.A. 1024951 P.IVA 02133681003 - C.F. 80208450587

S.S. n° 51 "di Alemagna"
Provincia di Belluno

Piano straordinario per l'accessibilità
a Cortina 2021

Titolo intervento riga 1
riga 2
riga 3

PROGETTO (scrivere livello in stampatello)

PROGETTAZIONE ANAS S.p.A.
Coordinamento Territoriale Nord Est - Area Compartimentale Veneto

IL PROGETTISTA: <i>Arch. Lia ZANNONER</i>	IL GEOLOGO: <i>Geol. Emanuela AMICI</i>	IL GRUPPO DI PROGETTAZIONE:
ASSISTENZA ALLA PROGETTAZIONE:		visto: IL RESPONSABILE DEL PROCEDIMENTO <i>Ing. Gabriella MANGINELLI</i>
		PROTOCOLLO: DATA:

N. ELABORATO:	Titolo elaborato		
---------------	------------------	--	--

CODICE PROGETTO		NOME FILE		REVISIONE	SCALA:
PROGETTO	LIV. PROG.	N. PROG.	CODICE ELAB.		
<input type="checkbox"/>	<input type="checkbox"/>	<input type="checkbox"/>	<input type="checkbox"/>	<input type="checkbox"/>	
D					
C					
B					
A					
REV.	DESCRIZIONE	DATA	REDATTO	VERIFICATO	APPROVATO