
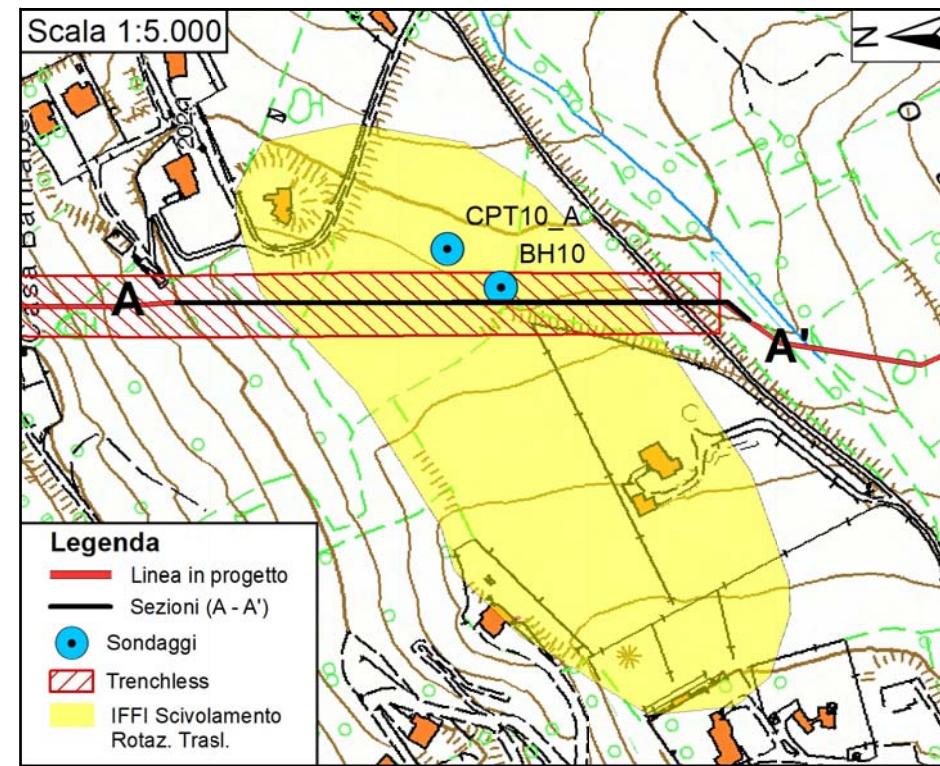
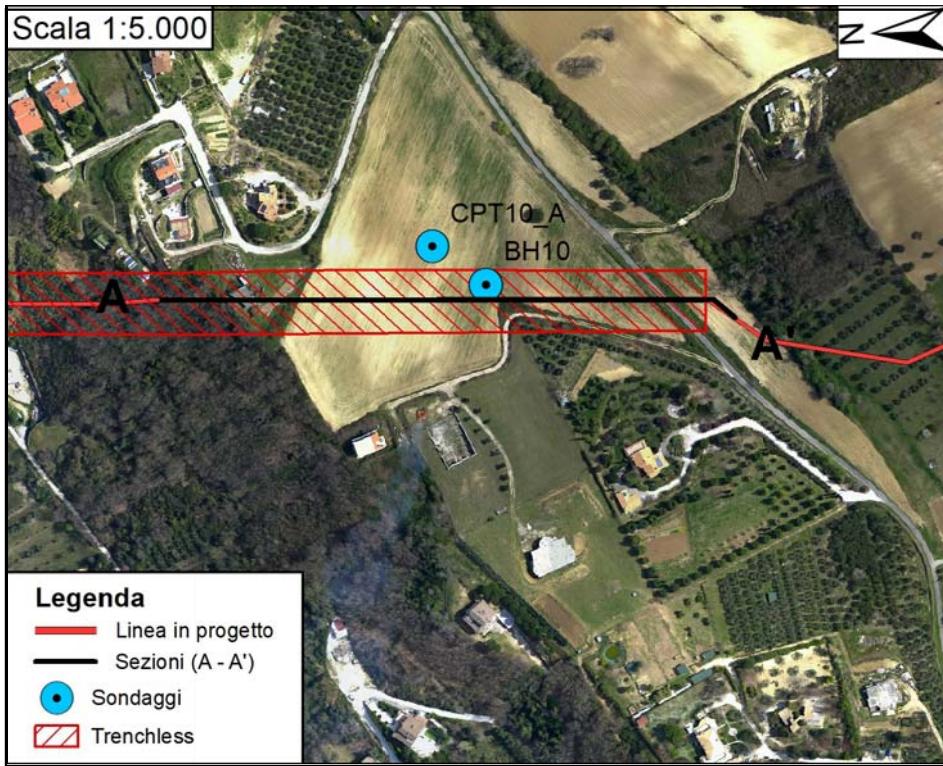


## SEZIONE A-A'



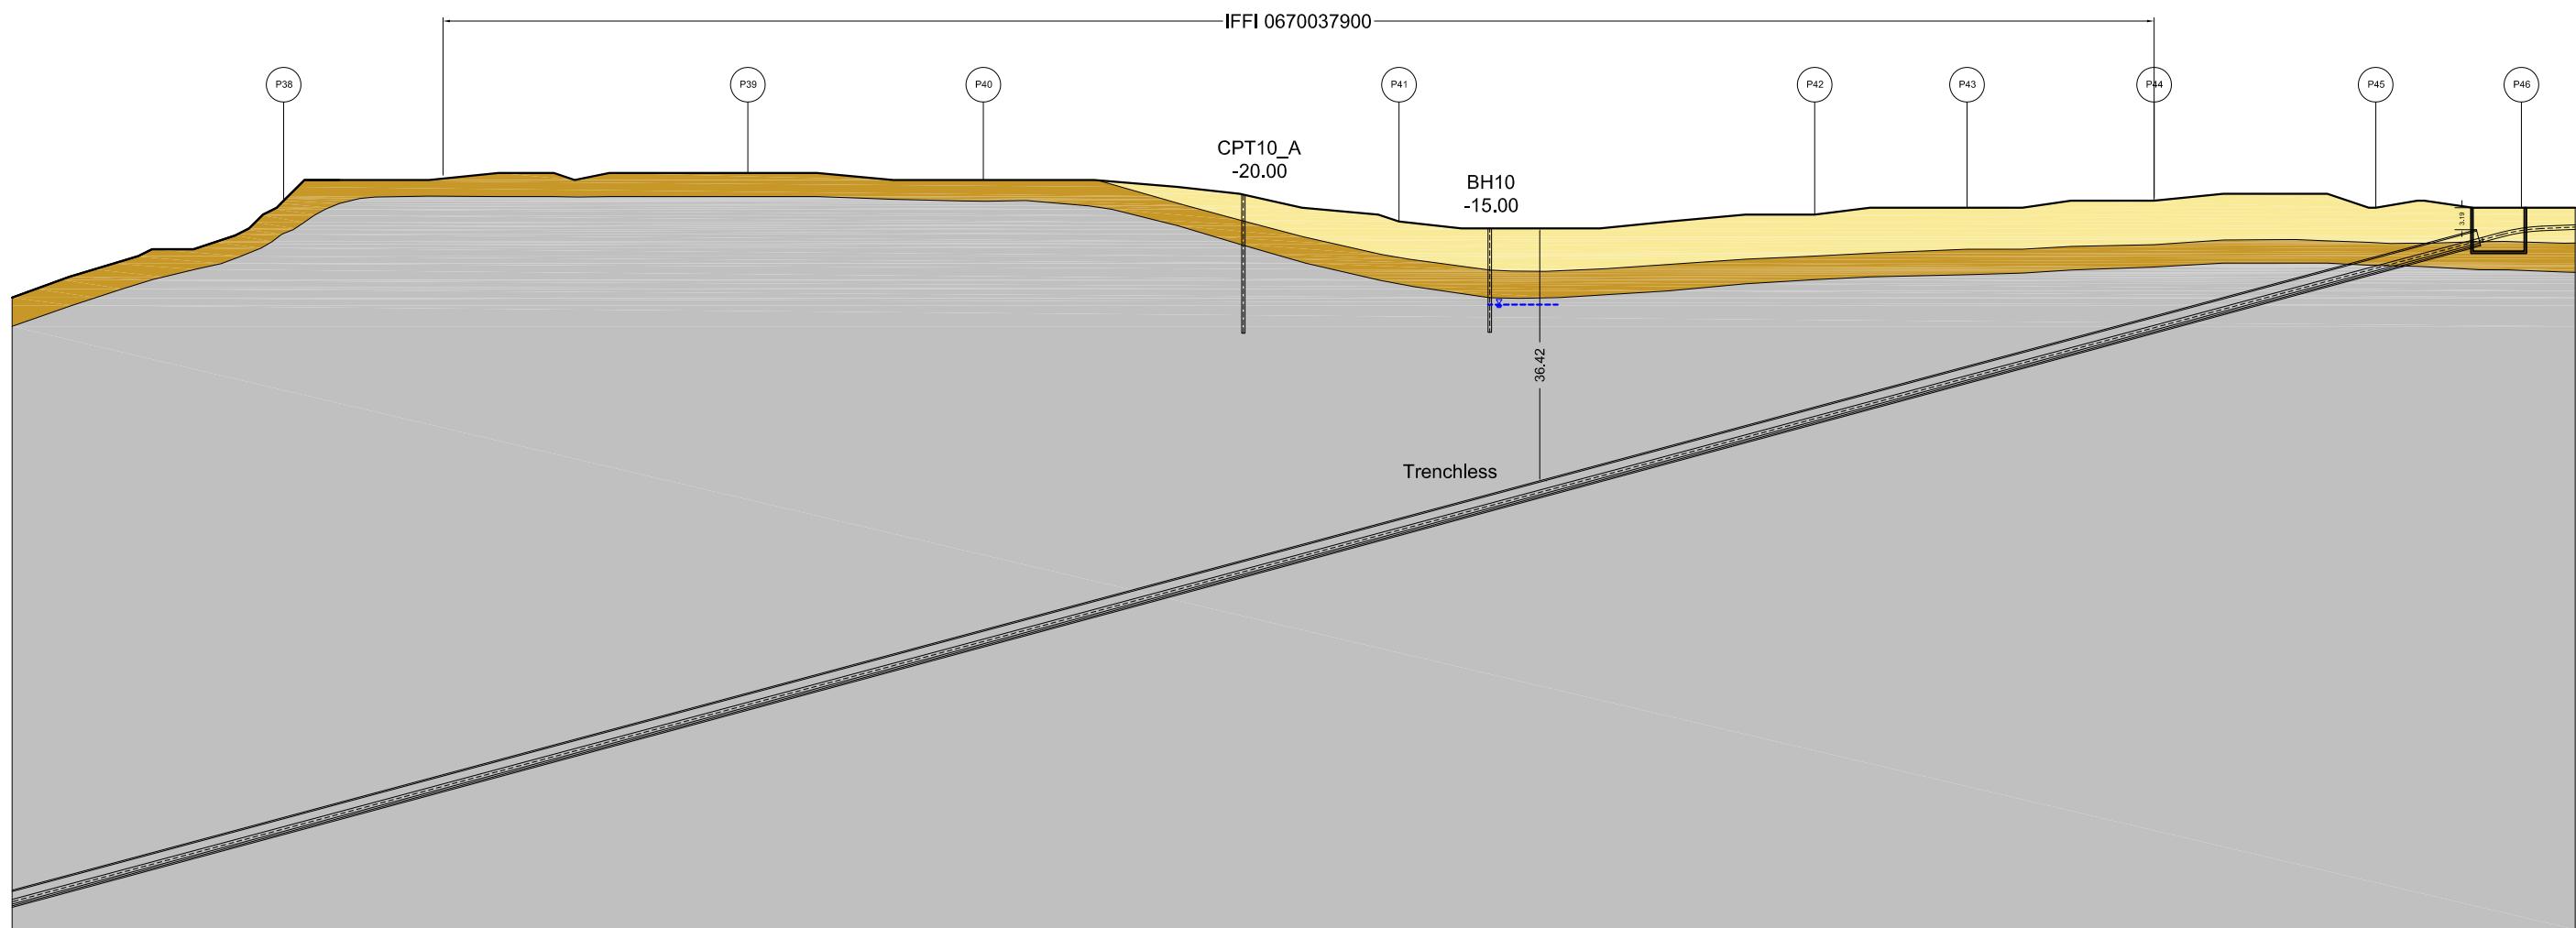


**LEGENDA**

- Coltre di Copertura
- Formazione Alterata
- Formazione Integra
- Venuta Idrica

Sito:	Micr. F. Tronto e Colonnella
Metanodotto:	San Benedetto del T. - Chieti
Km:	1 - 3
Tronco:	6
Codice Frana (IFFI):	0670037900
Classe di Pericolosità:	IFFI
Tipo di Movimento:	Scivolamento Rotaz. Trasl.

## SEZIONE A-A'

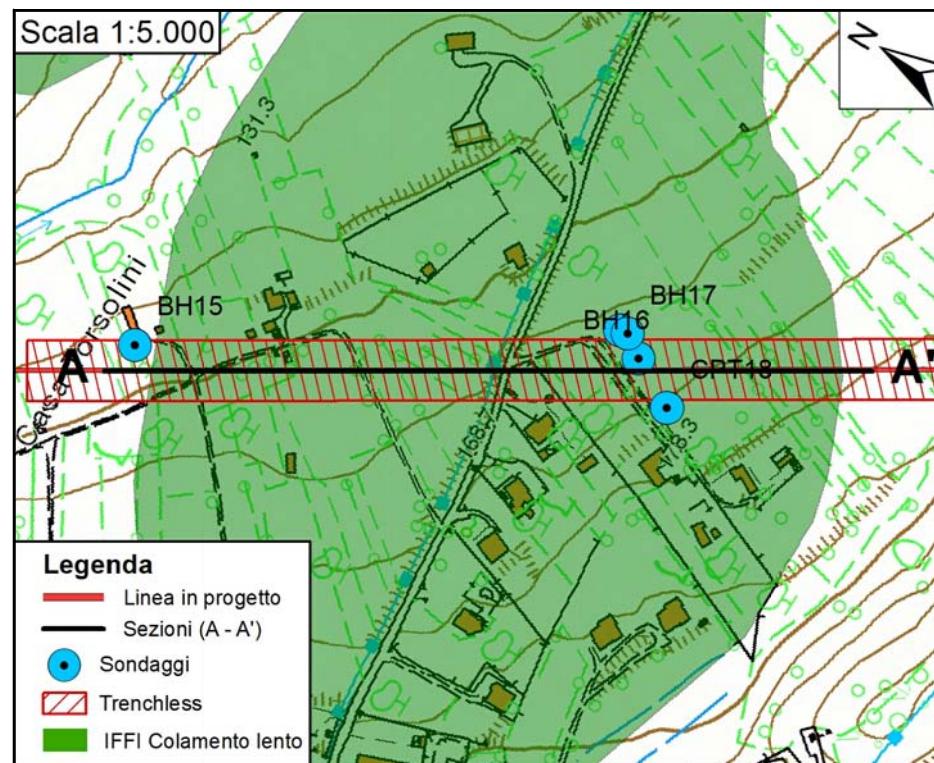
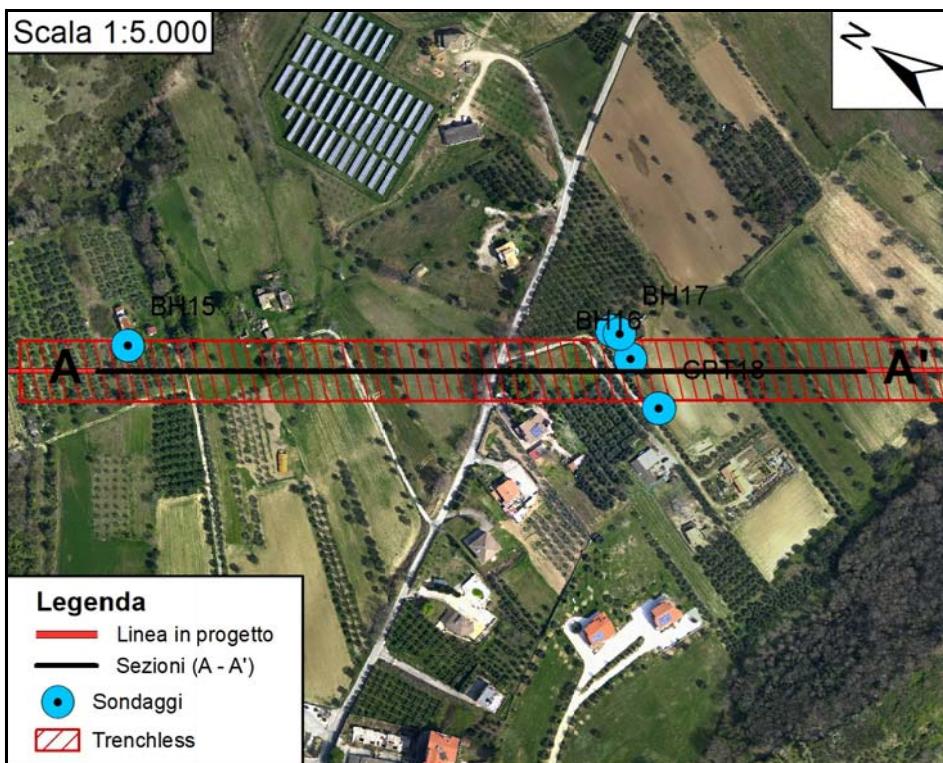
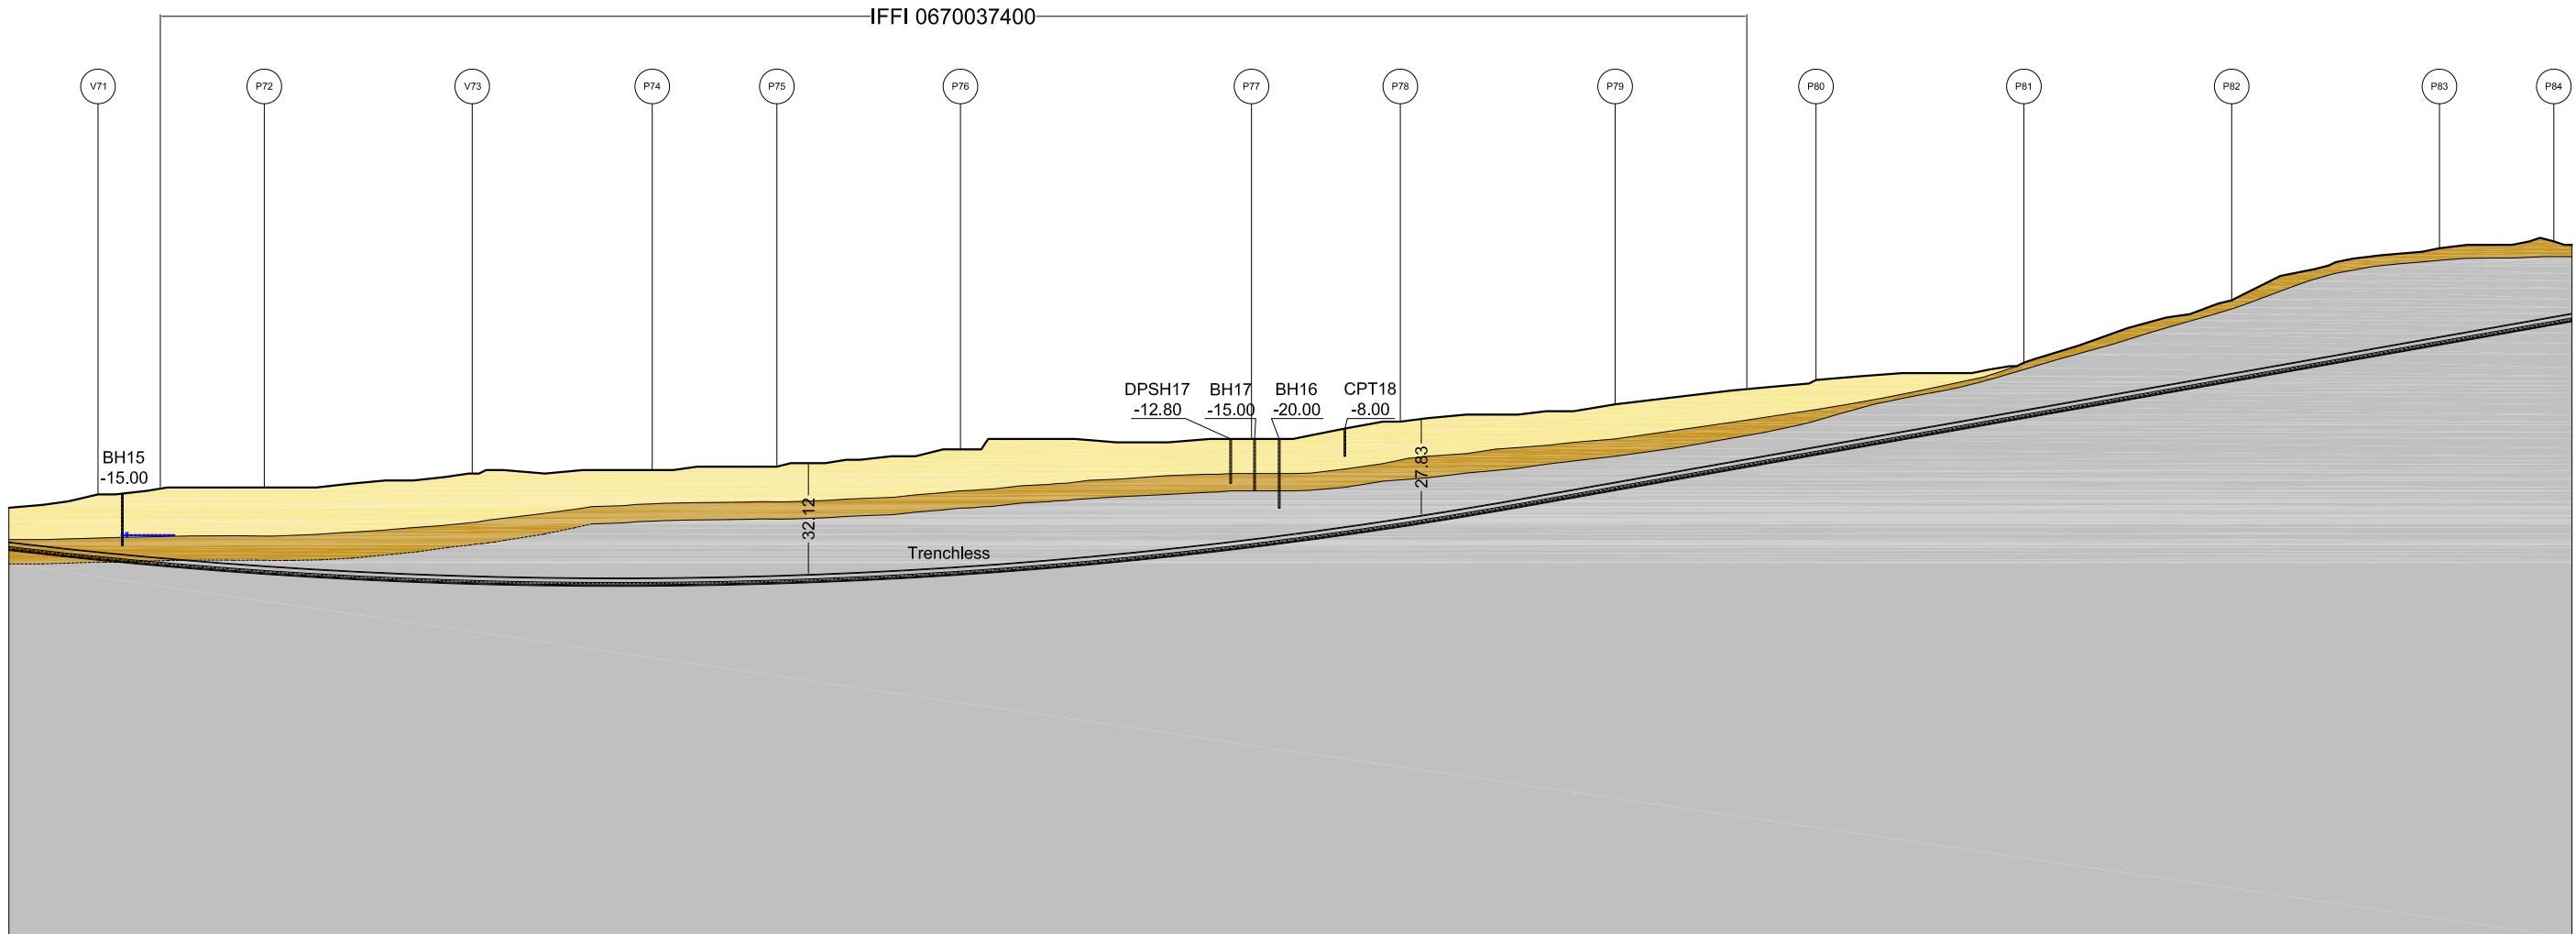


### LEGENDA

- Coltre di Copertura
- Formazione Alterata
- Formazione Integra
- Venuta Idrica

Sito:	Microtunnel Colonnella 2
Metanodotto:	San Benedetto del T. - Chieti
Km:	3 - 4
Tronco:	6
Codice Frana (IFFI):	0670037400
Classe di Pericolosità:	-
Tipo di Movimento:	Colamento lento

## SEZIONE A-A'

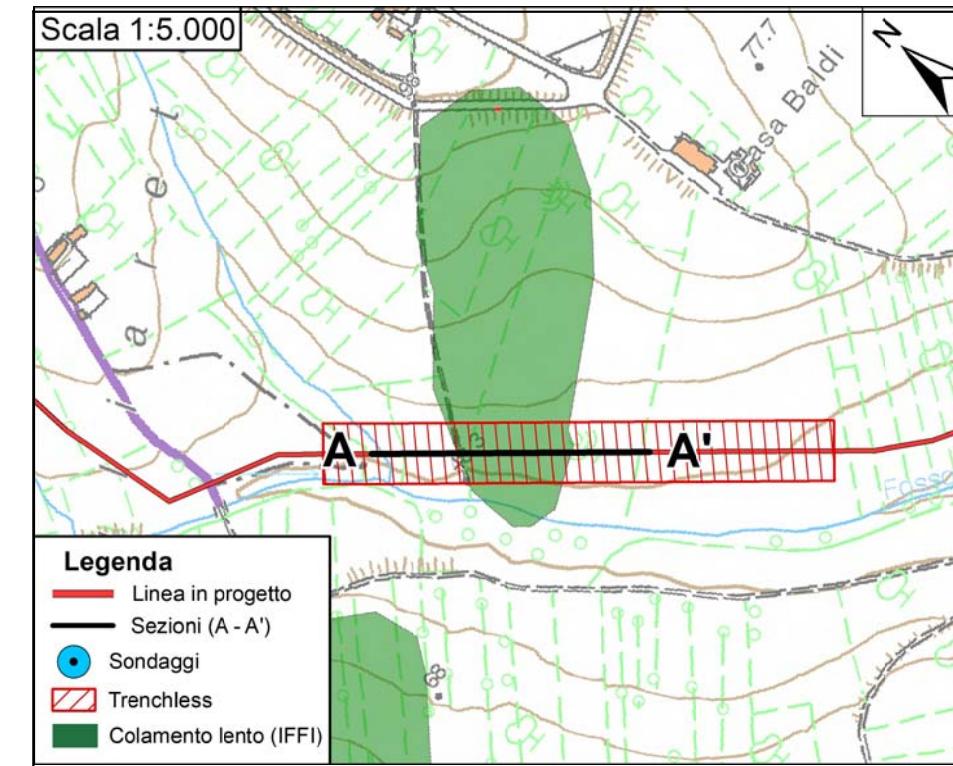
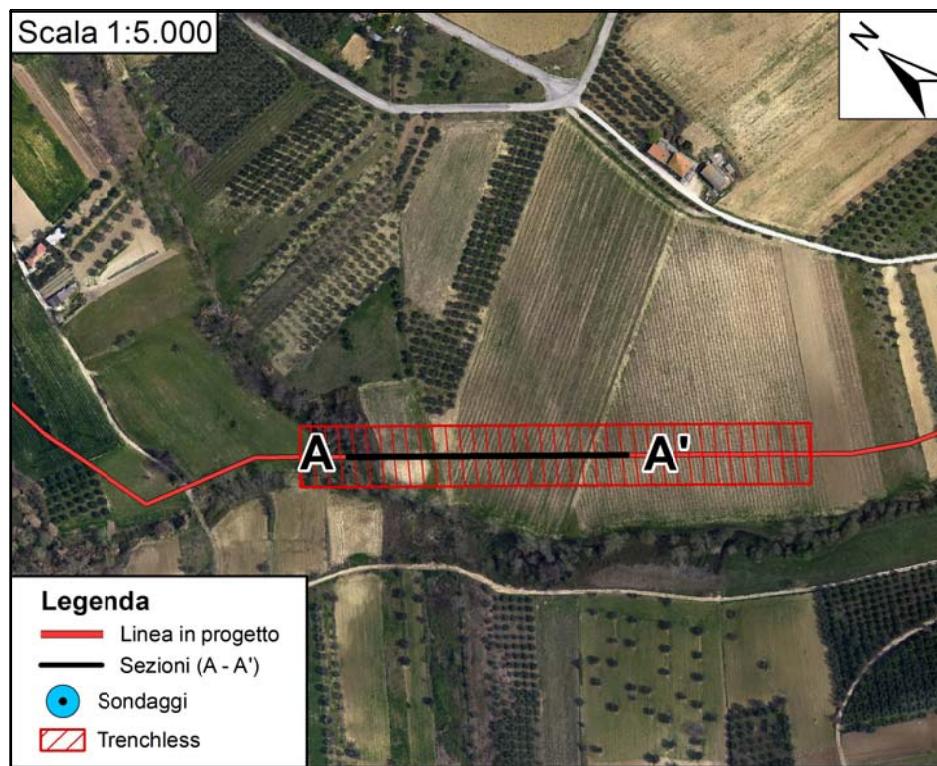
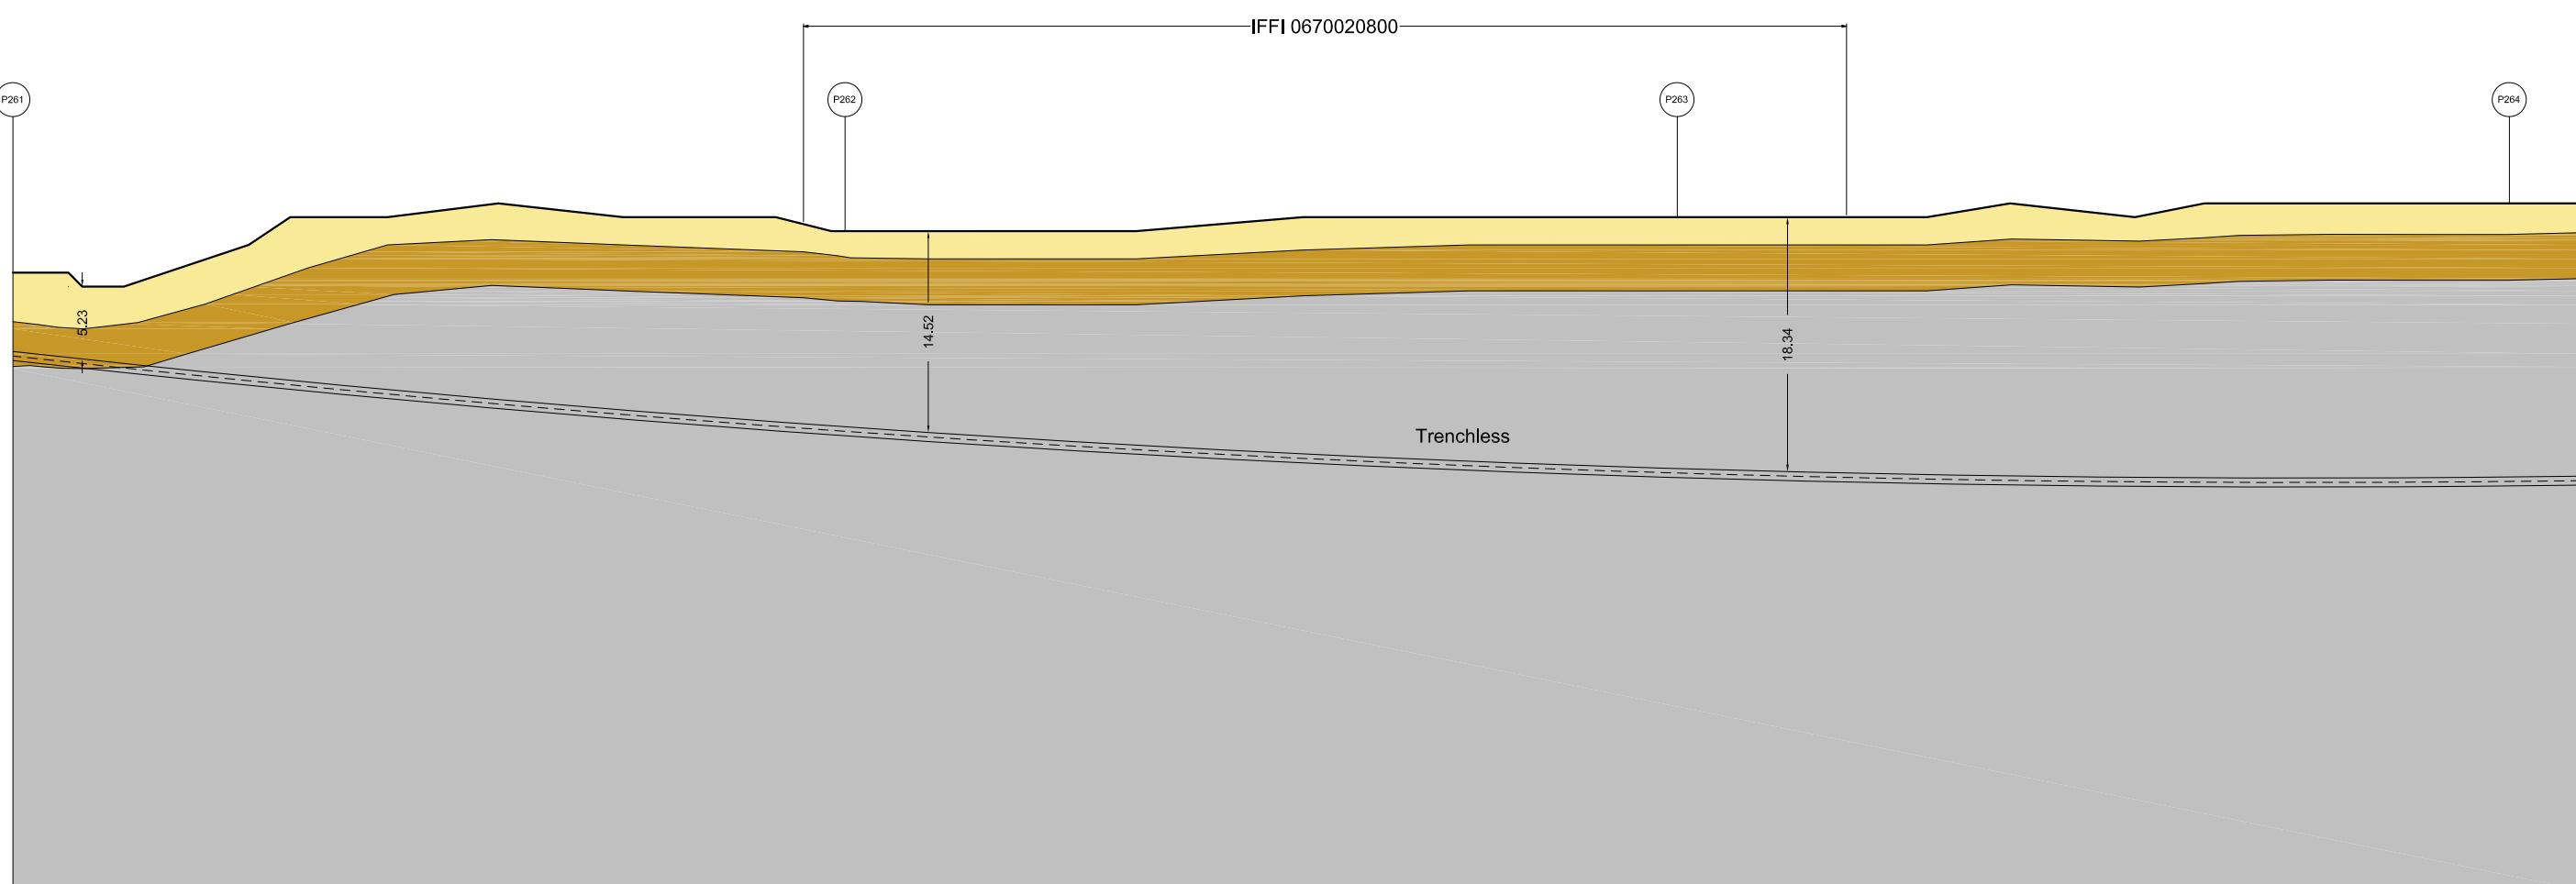


### LEGENDA

- Coltre di Copertura
- Formazione Alterata
- Formazione Integra

Sito:	TOC Fosso Cavaroso
Metanodotto:	San Benedetto del T. - Chieti
Km:	12 - 13
Tronco:	6
Codice Frana (IFFI):	0670020800
Tipo di movimento:	Colamento lento
Attività:	Attivo/riattivato/sospeso

## SEZIONE A-A'

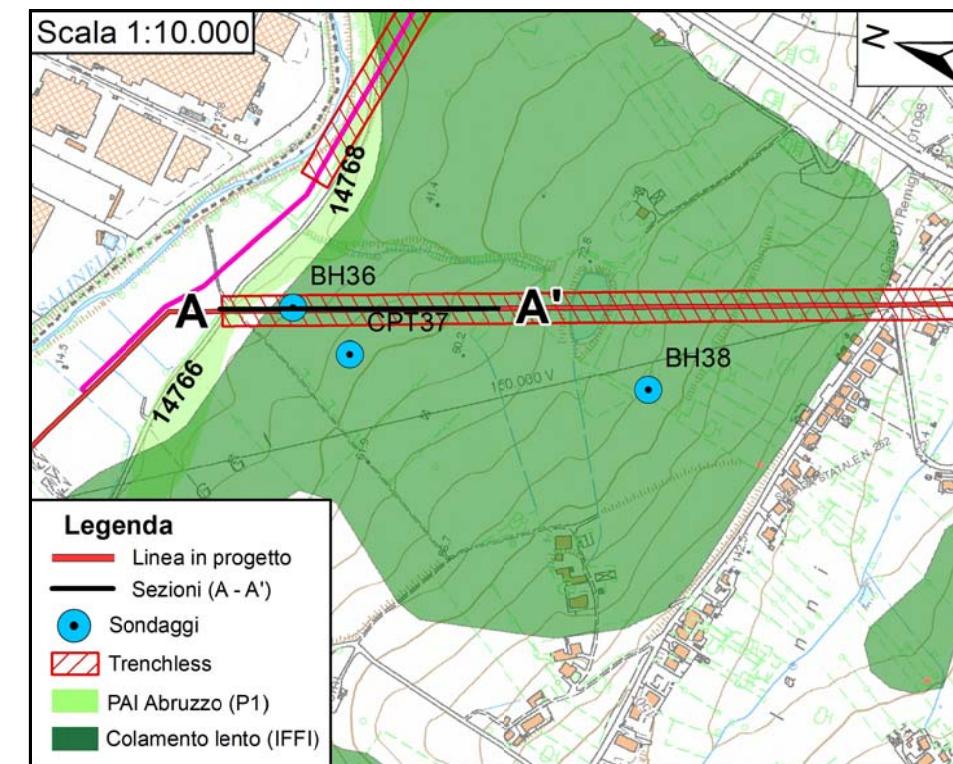
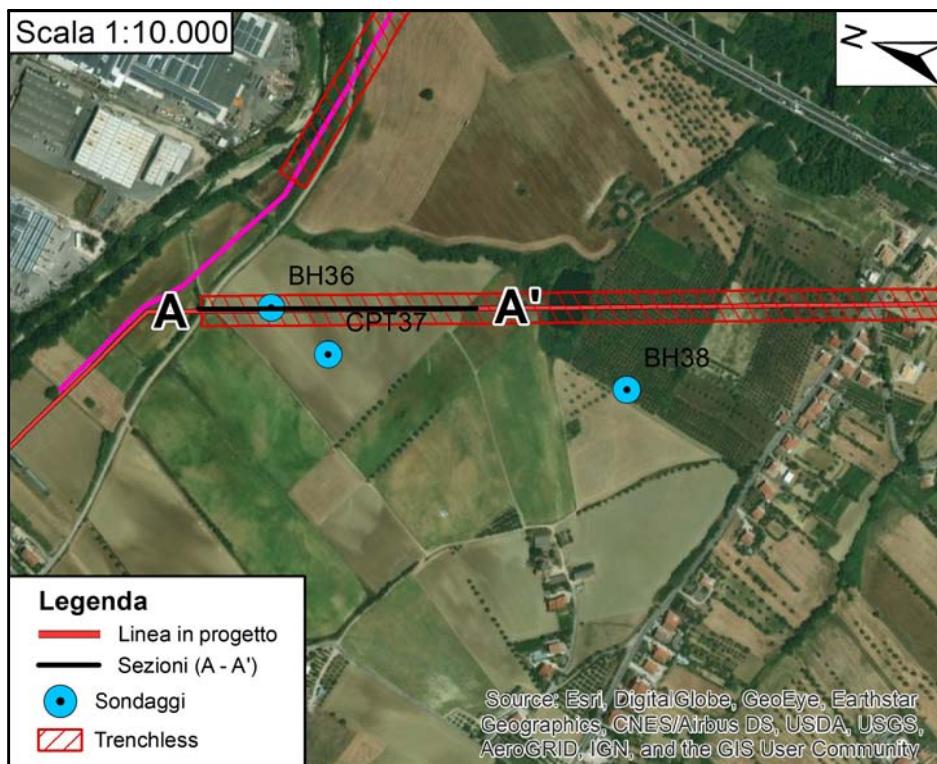
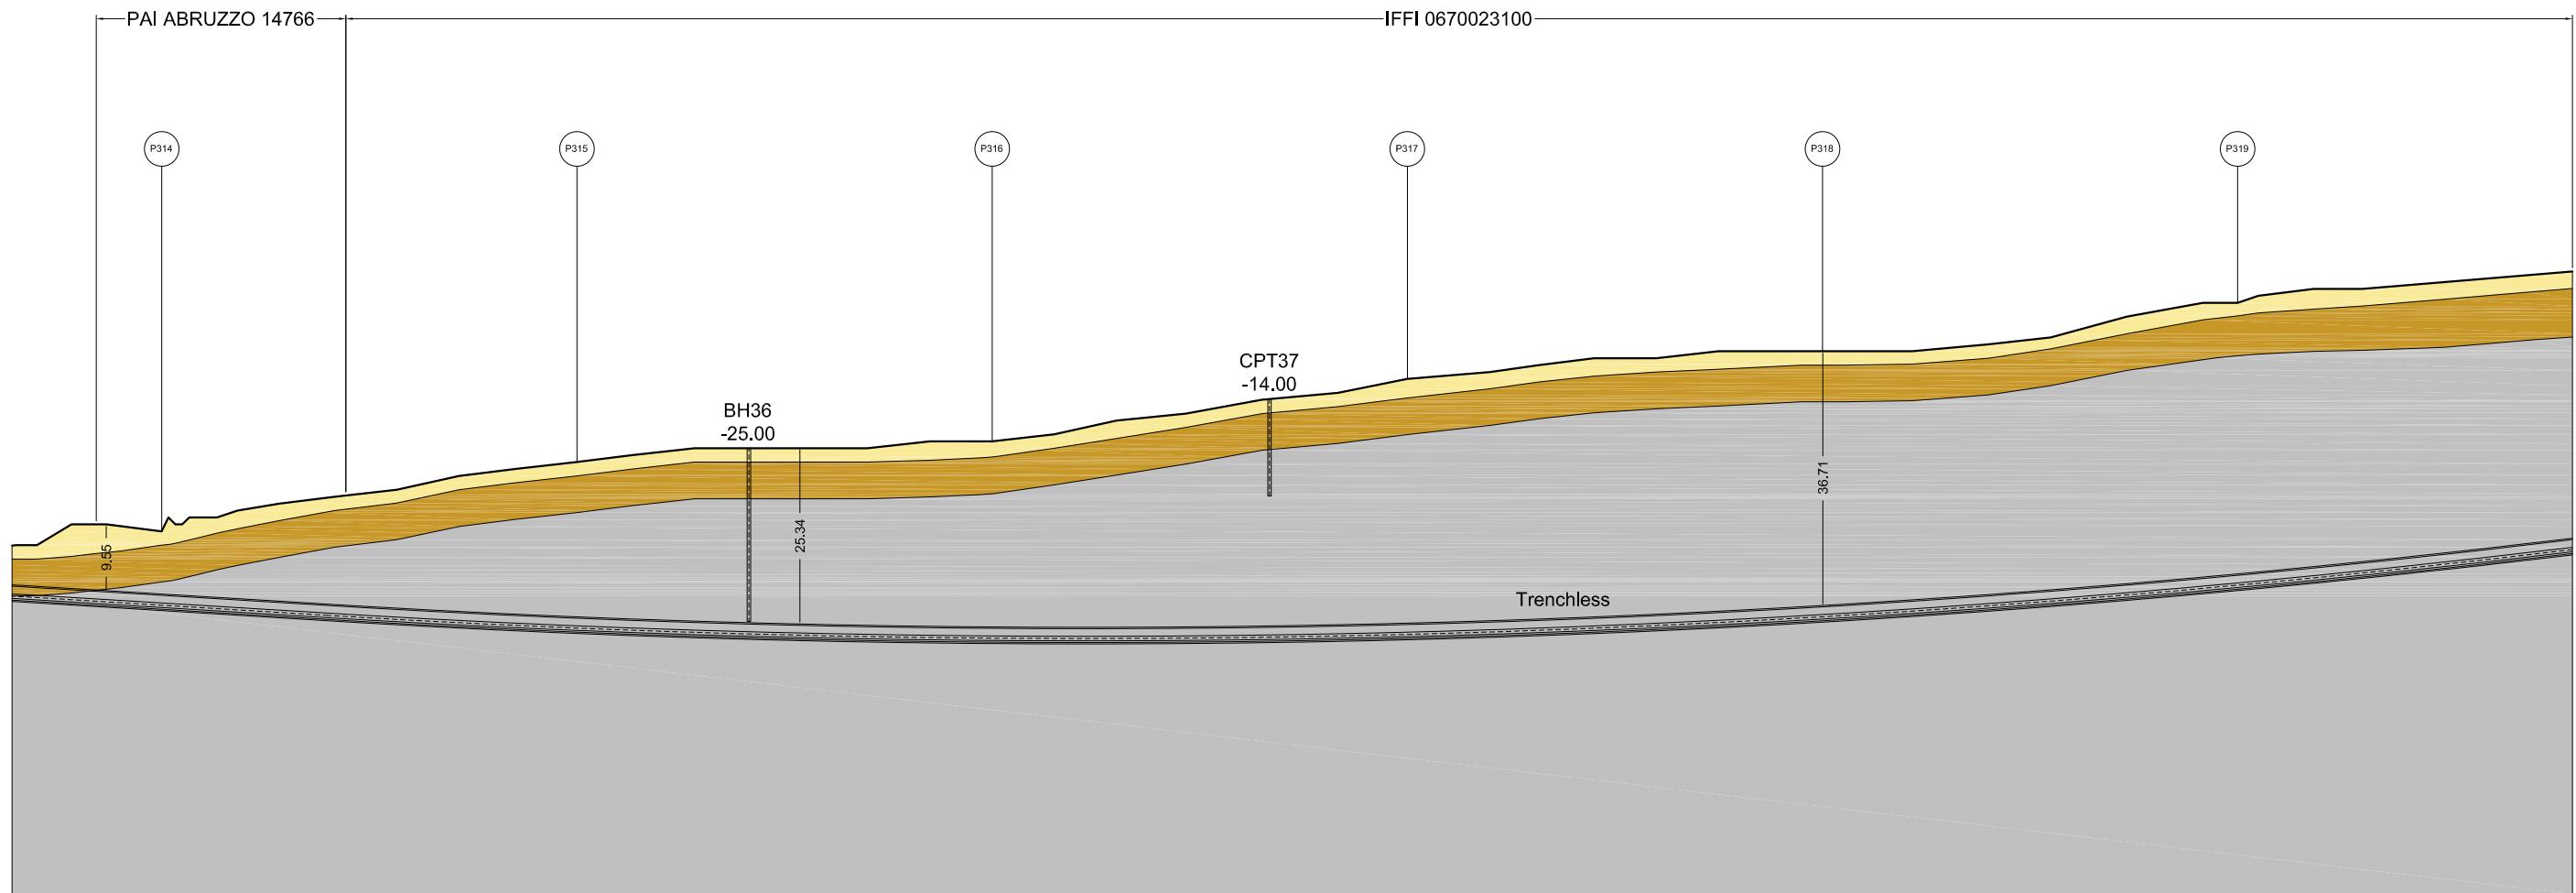


**LEGENDA**

- Coltre di Copertura
- Formazione Alterata
- Formazione Integra

Sito:	Microtunnel Maggi
Metanodotto:	San Benedetto del T. - Chieti
Km:	15 - 17
Tronco:	6
Codice Frana (PAI-IFFI):	14766* - 0670023100**
Classe di Pericolosità:	P1*
Tipo di Movimento:	Def. Sup. Lenta* - Col. Lento**

## SEZIONE B-B'

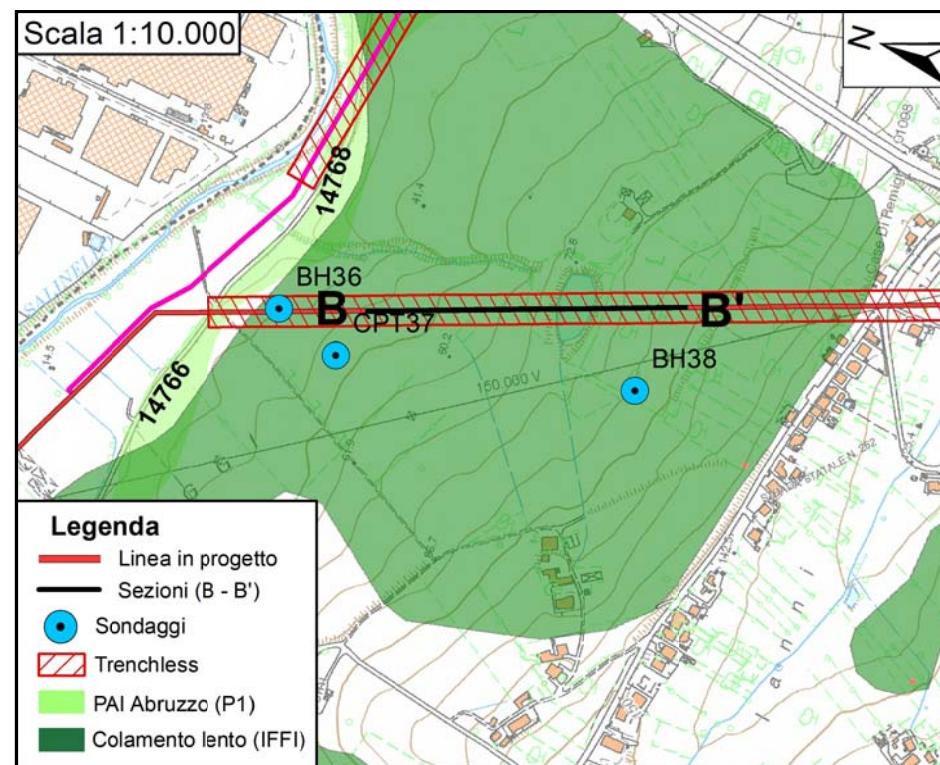
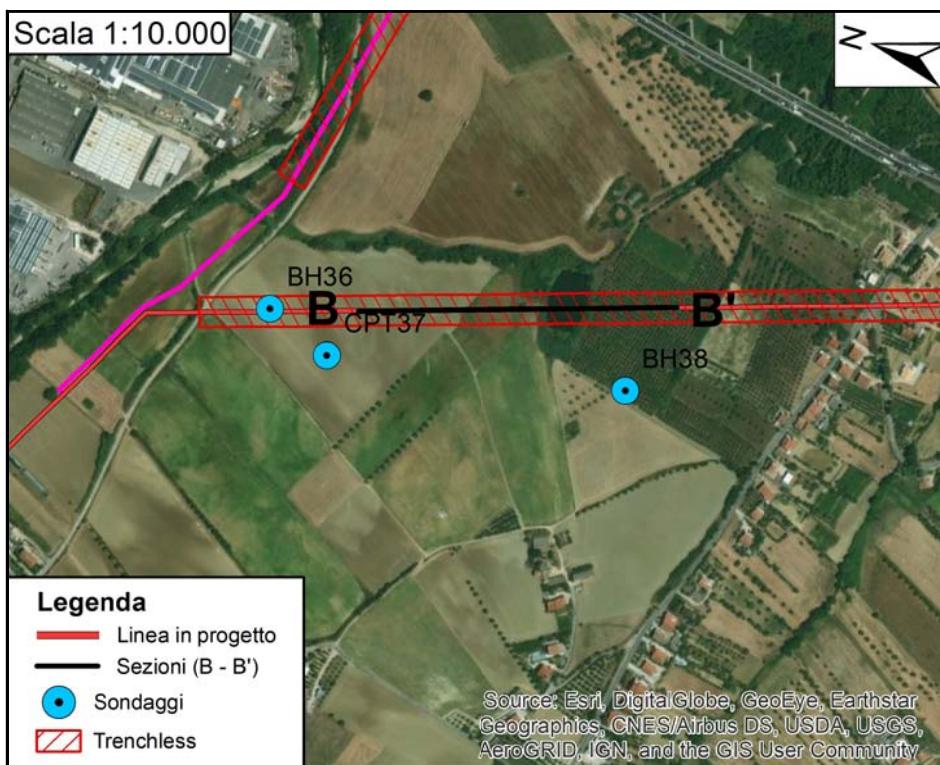
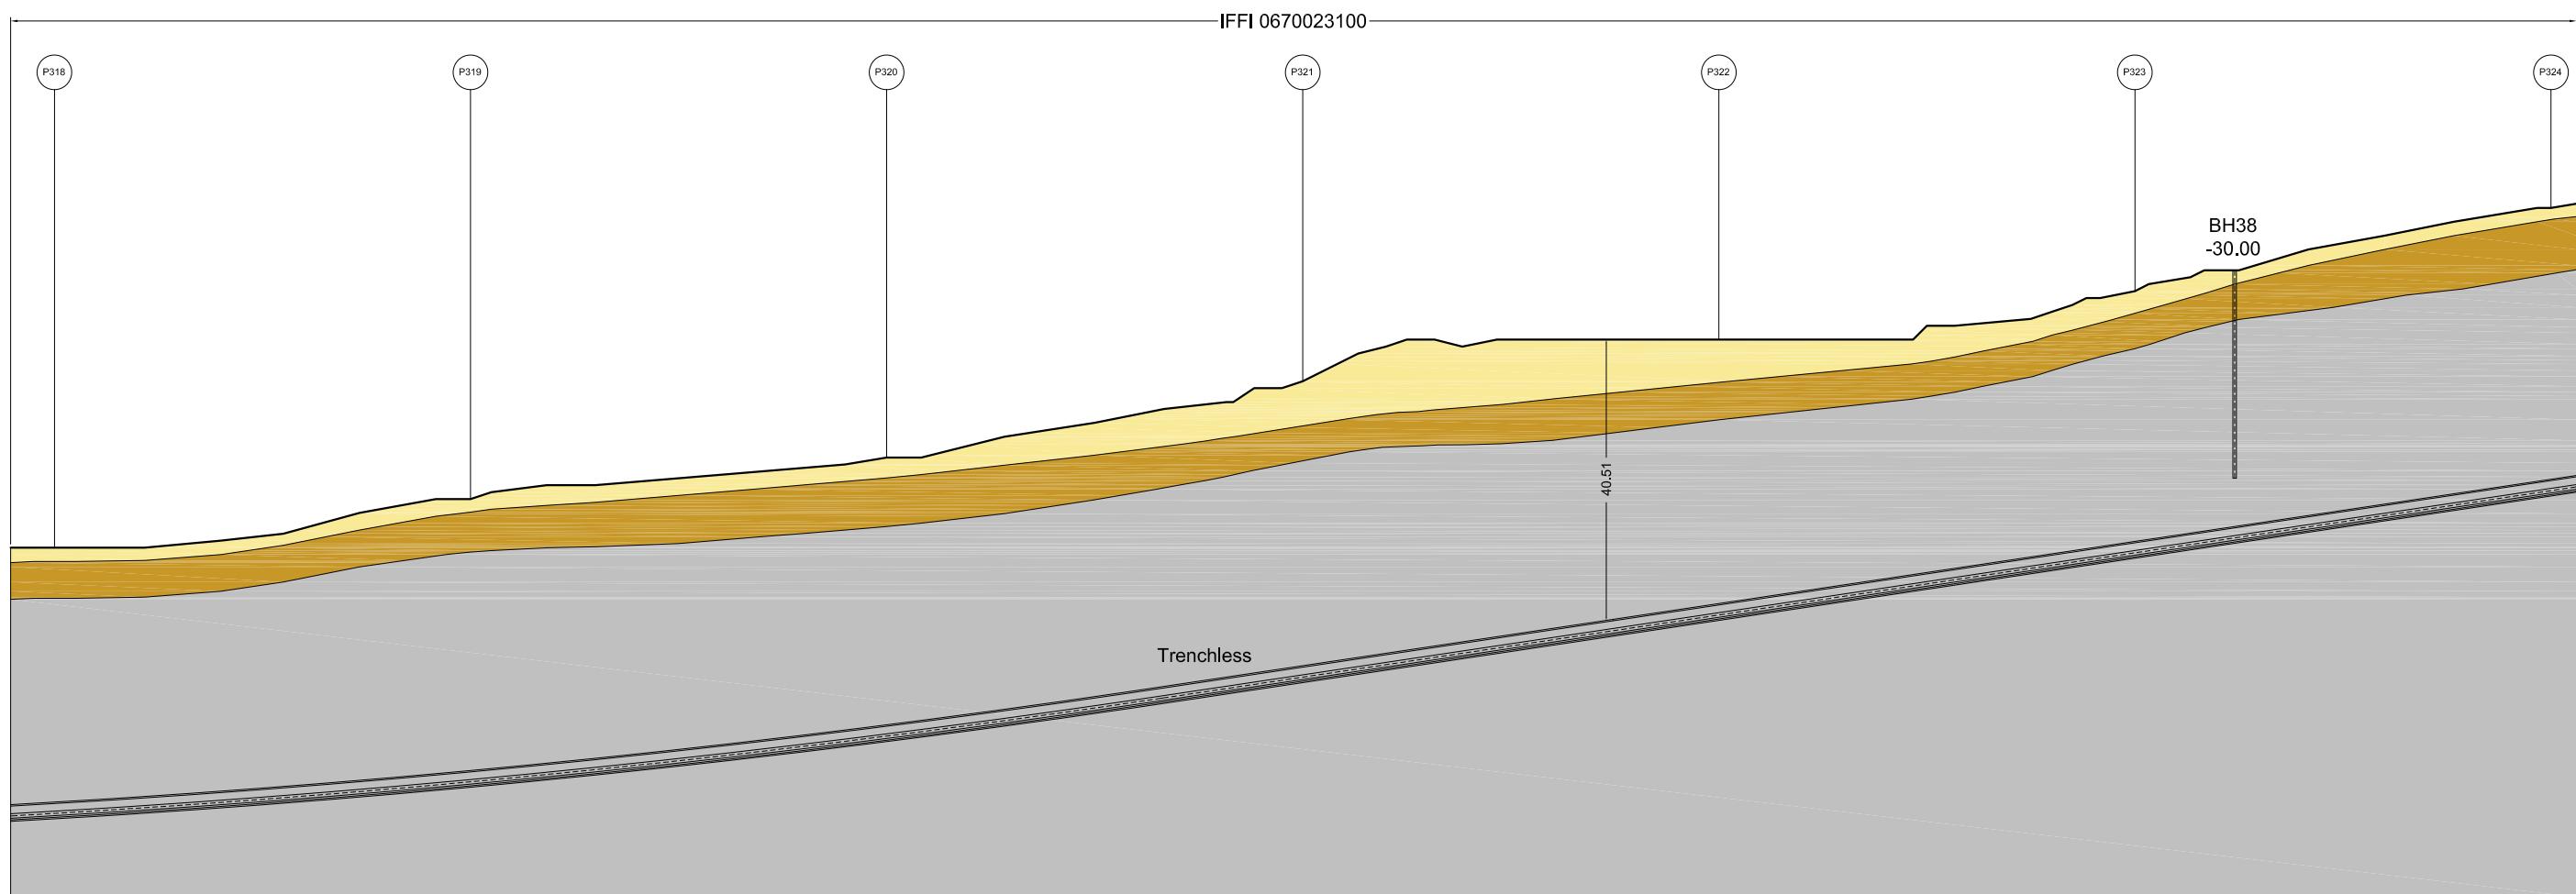


### LEGENDA

- Coltre di Copertura
- Formazione Alterata
- Formazione Integra

Sito:	Microtunnel Maggi
Metanodotto:	San Benedetto del T. - Chieti
Km:	16 - 17
Tronco:	6
Codice Frana (IFFI):	0670023100
Classe di Pericolosità:	-
Tipo di Movimento:	Colamento Lento

# SEZIONE C-C'

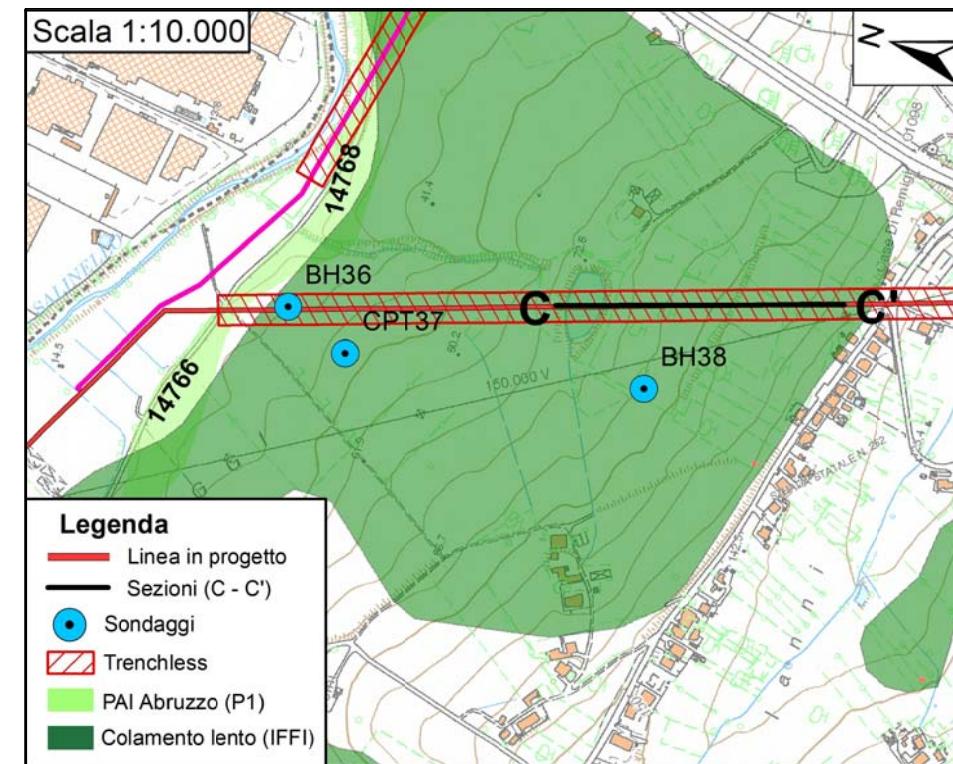
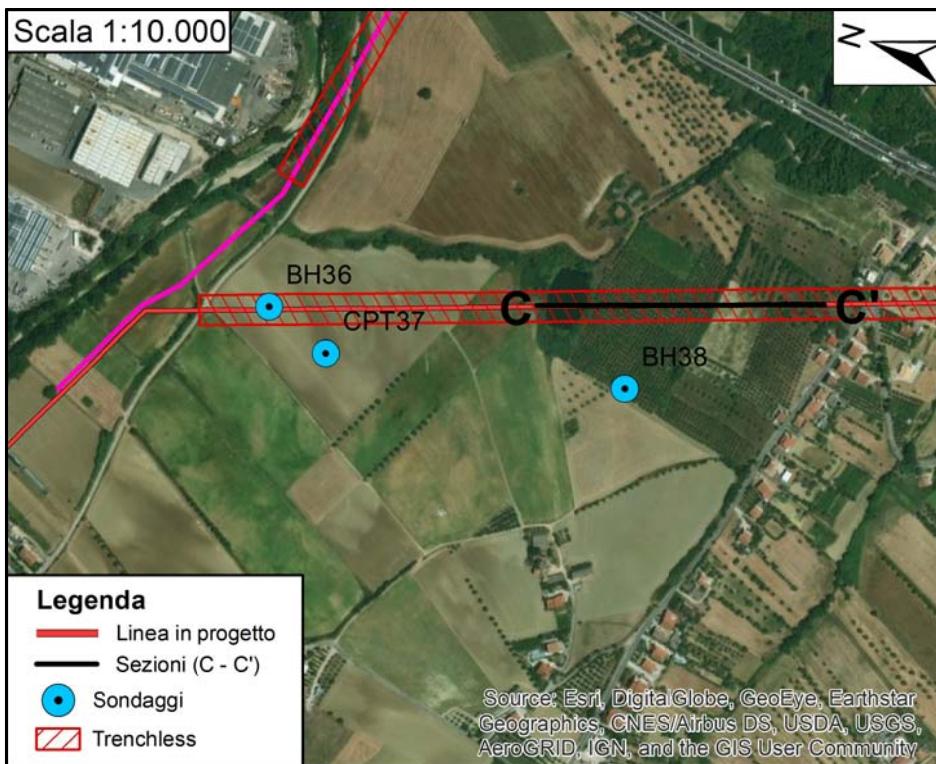
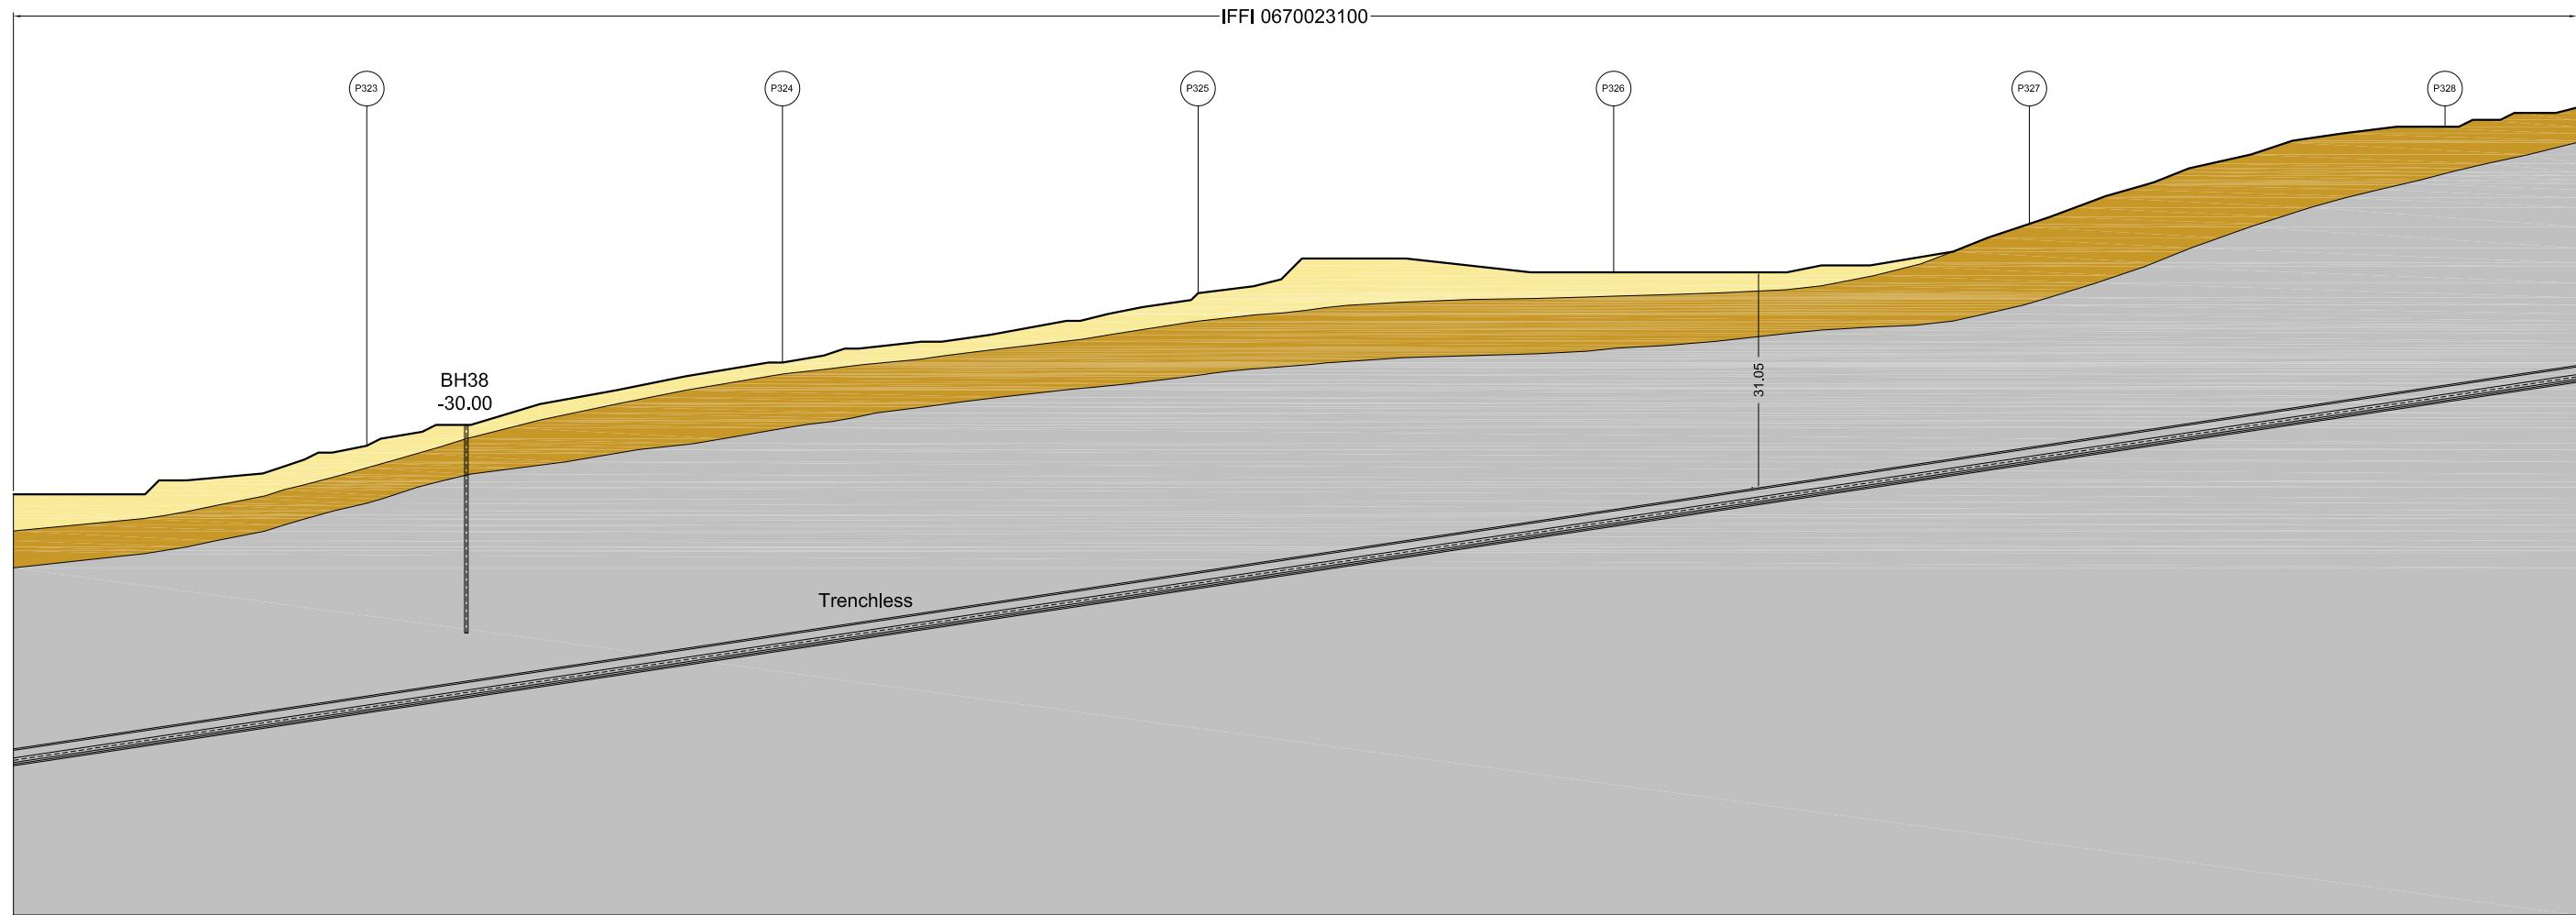


**LEGENDA**

- Coltre di Copertura
- Formazione Alterata
- Formazione Integra

Sito:	Microtunnel Maggi
Metanodotto:	San Benedetto del T. - Chieti
Km:	16 - 17
Tronco:	6
Codice Frana (IFFI):	0670023100
Classe di Pericolosità:	-
Tipo di Movimento:	Colamento Lento

## SEZIONE A-A'

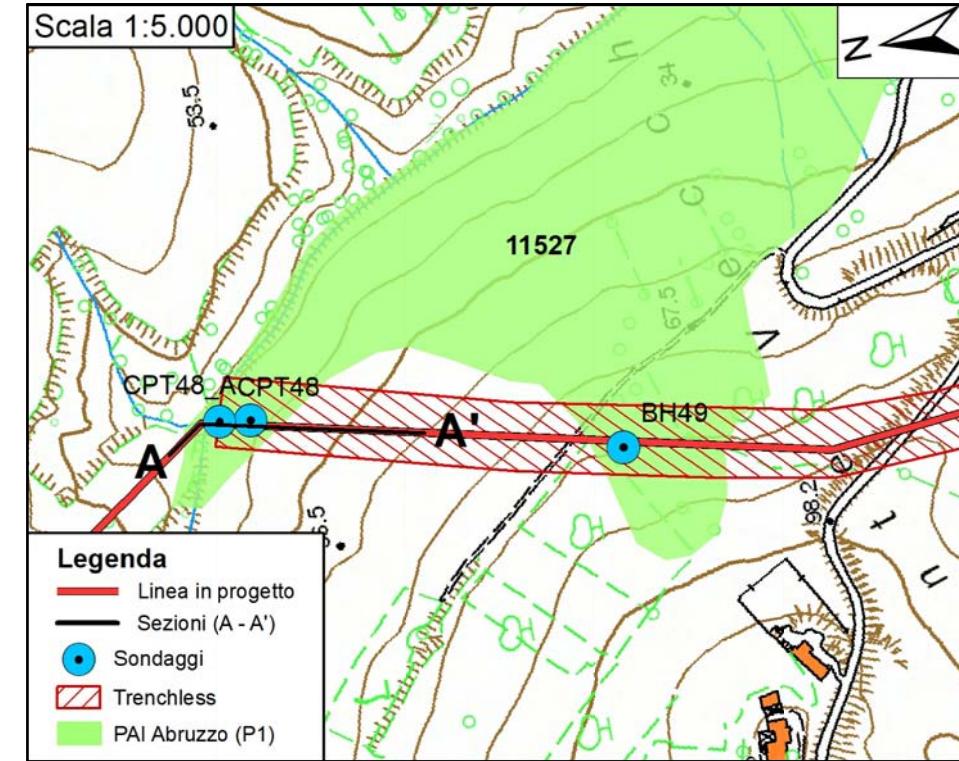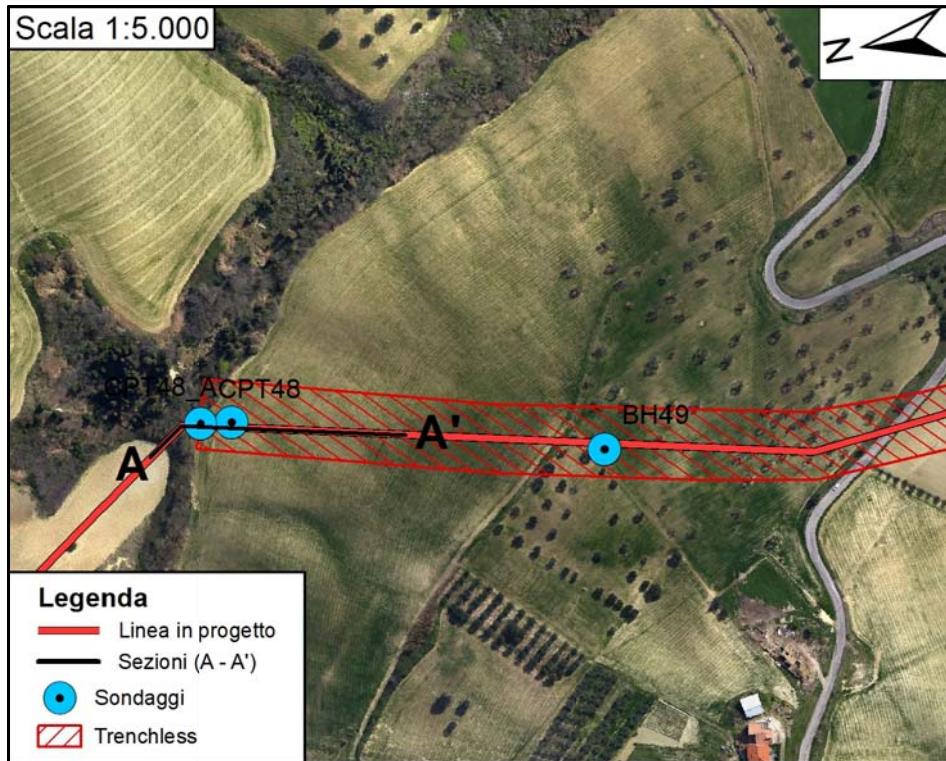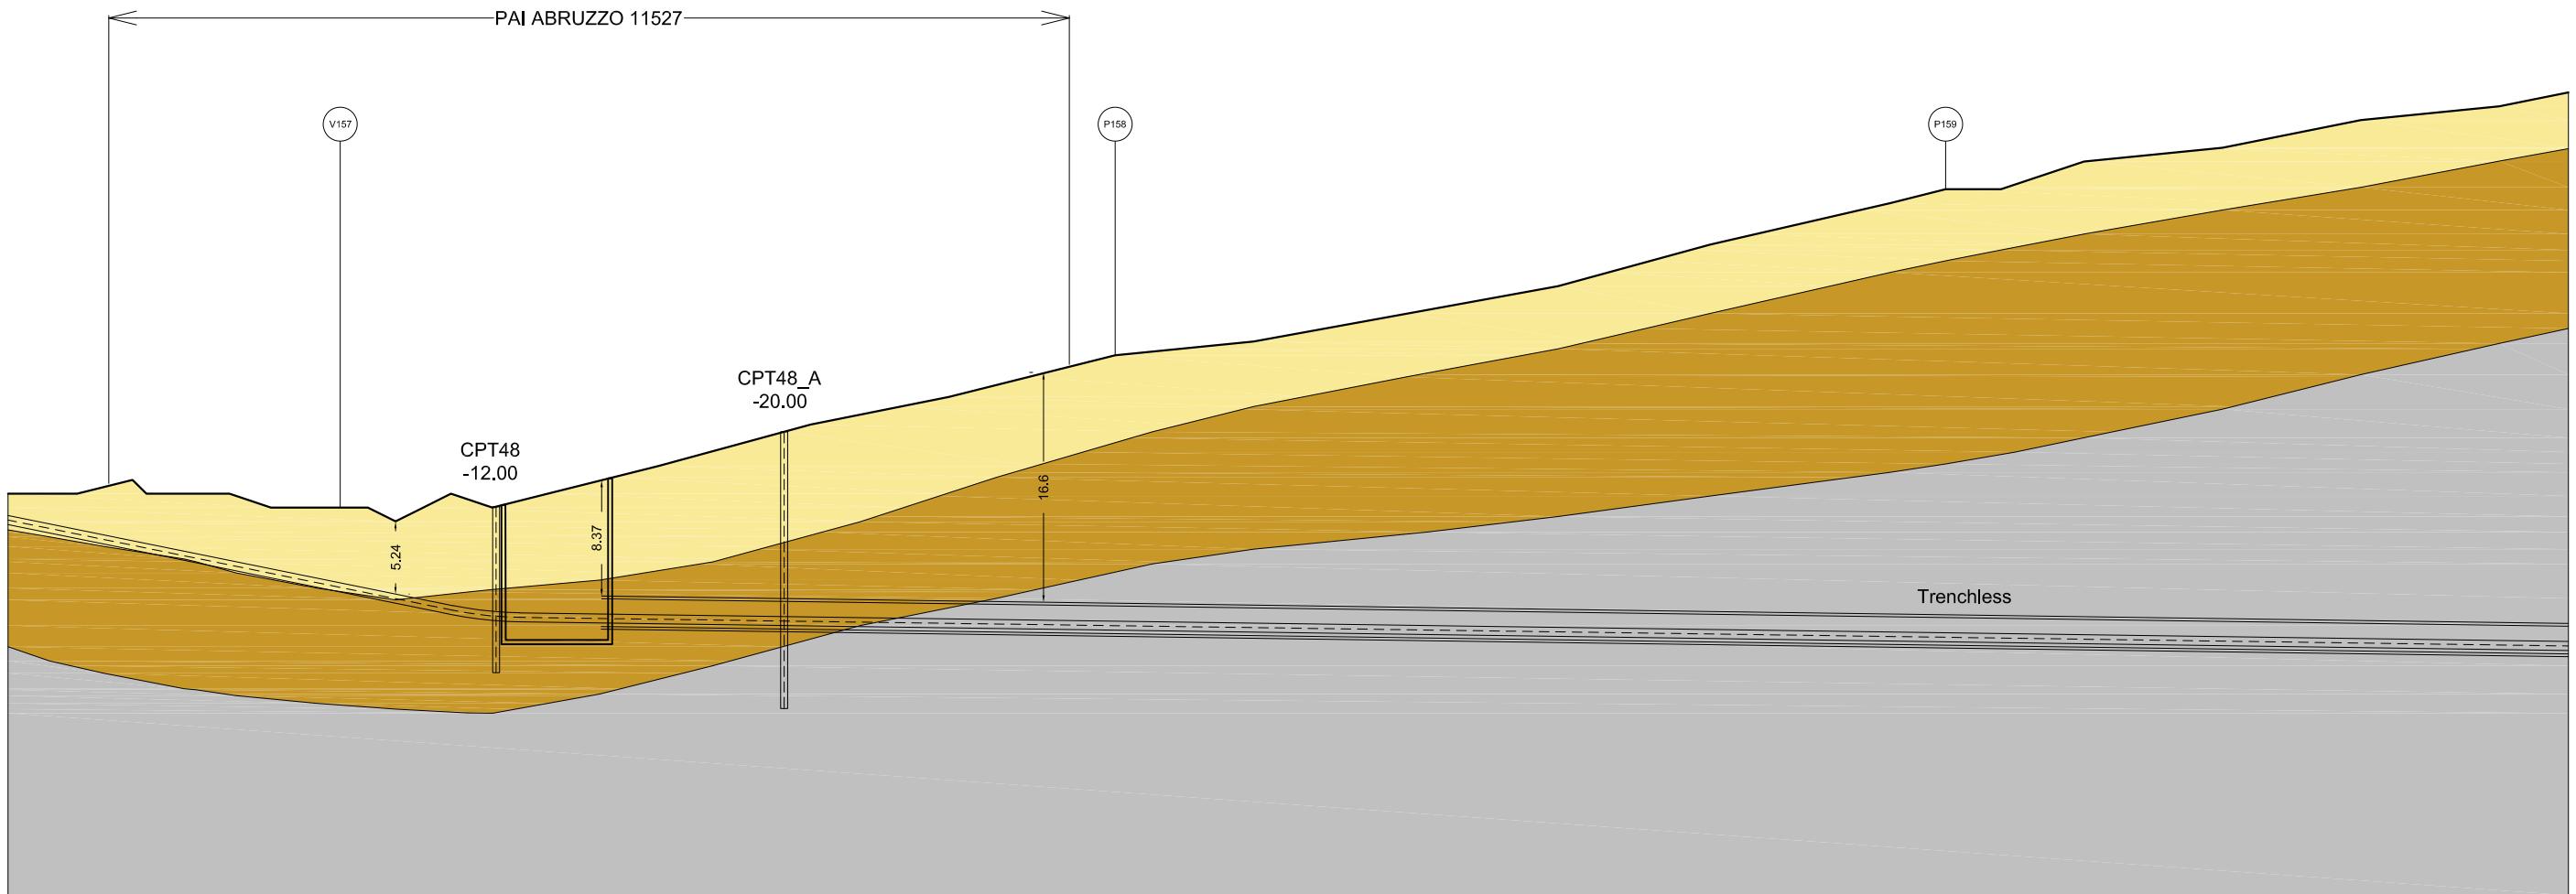


**LEGENDA**



- Coltre di Copertura
- Formazione Alterata
- Formazione Integra

Sito:	Microtunnel Mazzocco
Metanodotto:	San Benedetto del T. - Chieti
Km:	25 - 27
Tronco:	7
Codice Frana (PAI):	11527
Classe di Pericolosità:	P1
Tipo di Movimento:	Deformazione Superf. Lenta

## SEZIONE B-B'

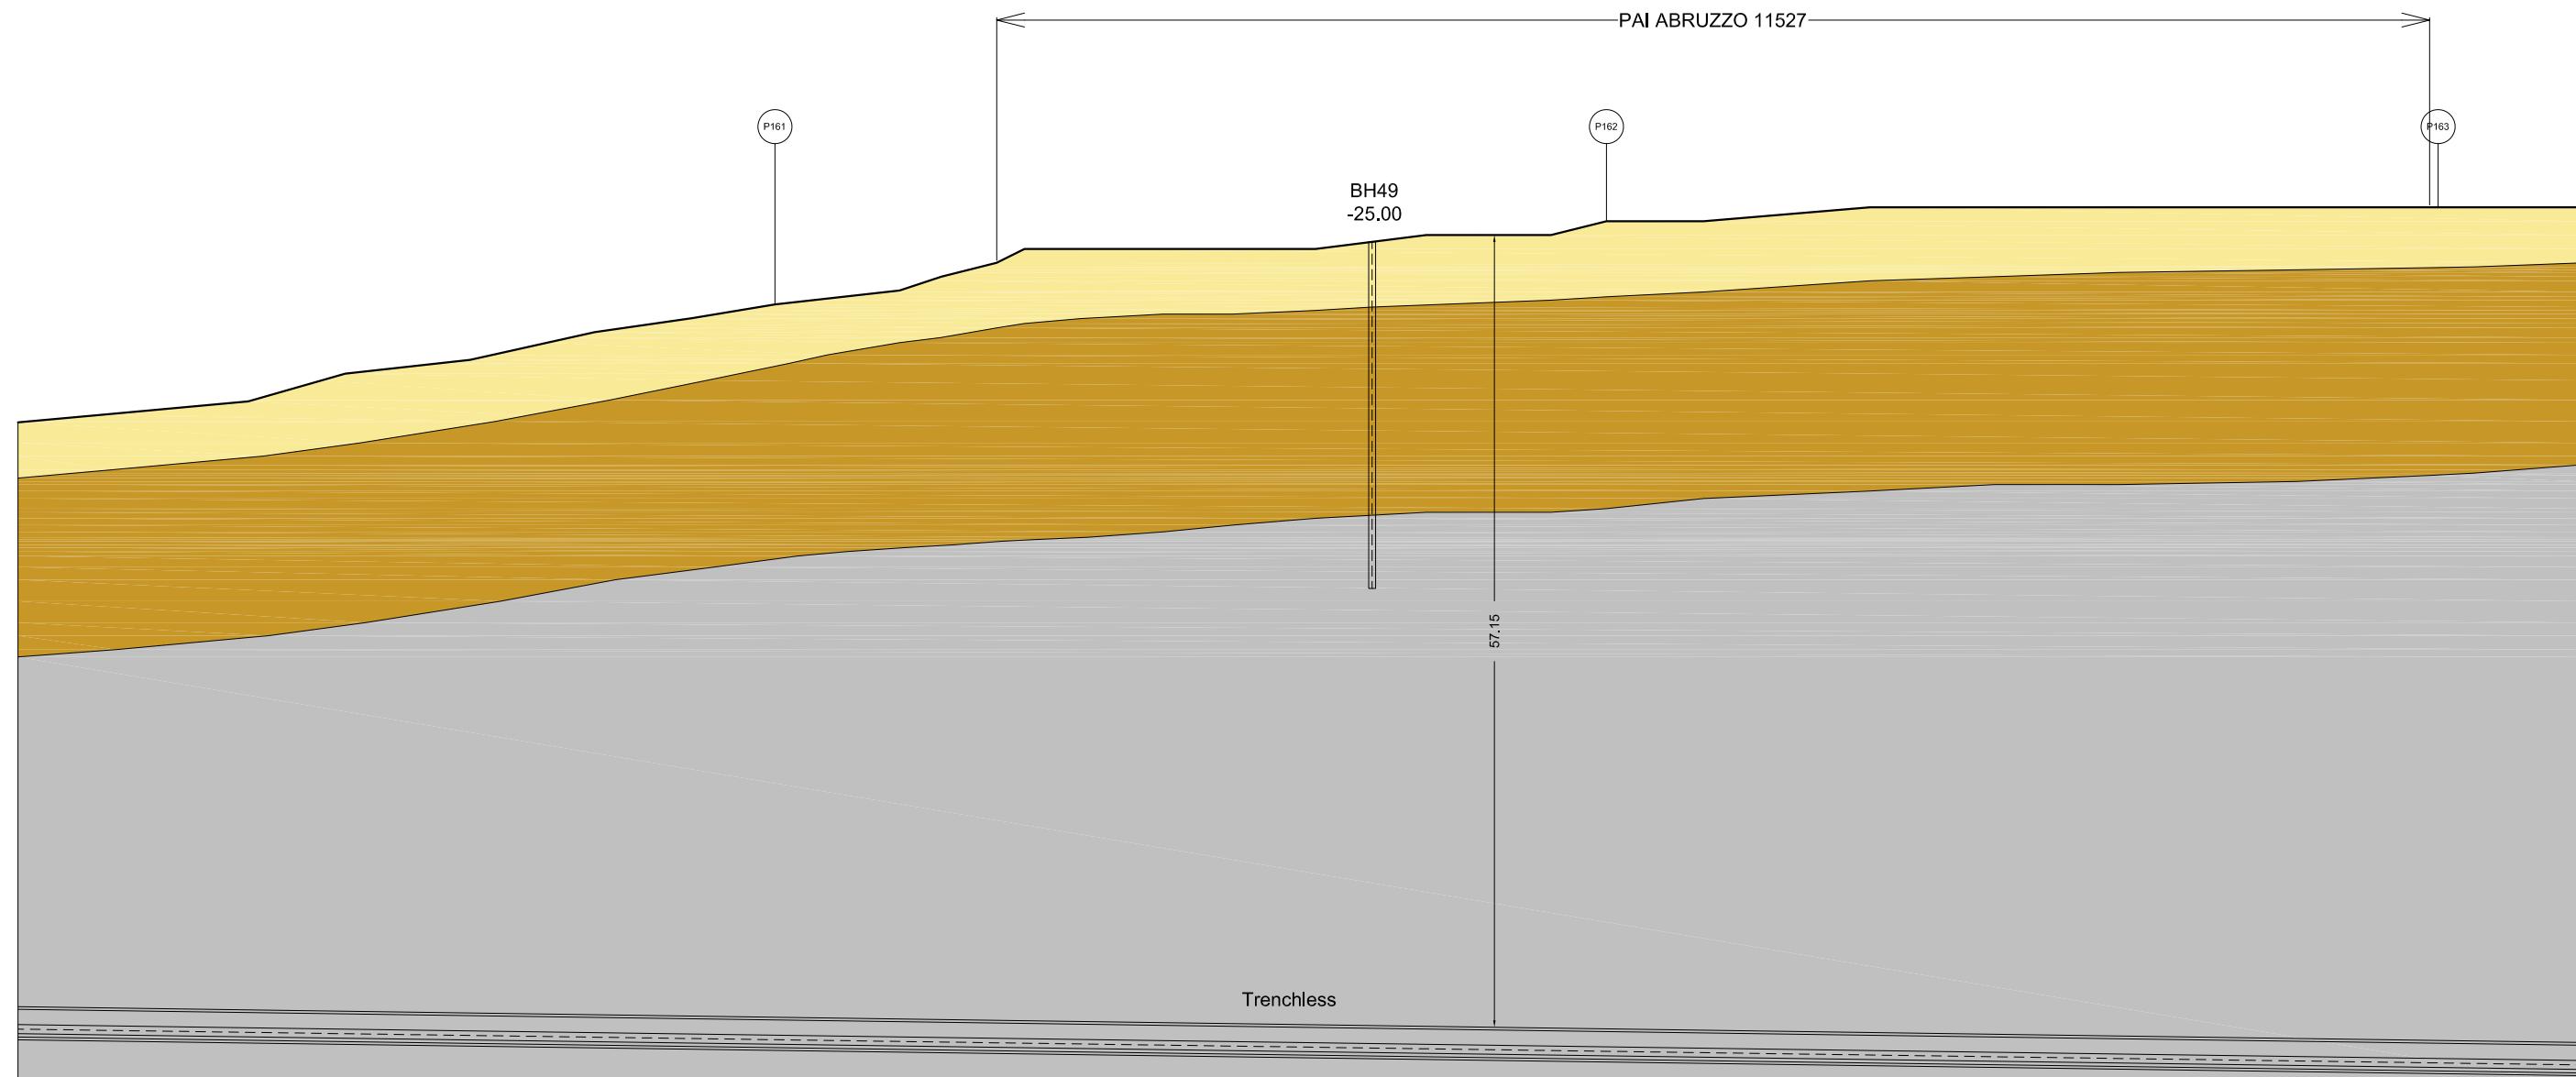

Il presente disegno e' di proprietà aziendale - La Società tutela i propri diritti a termine di legge.

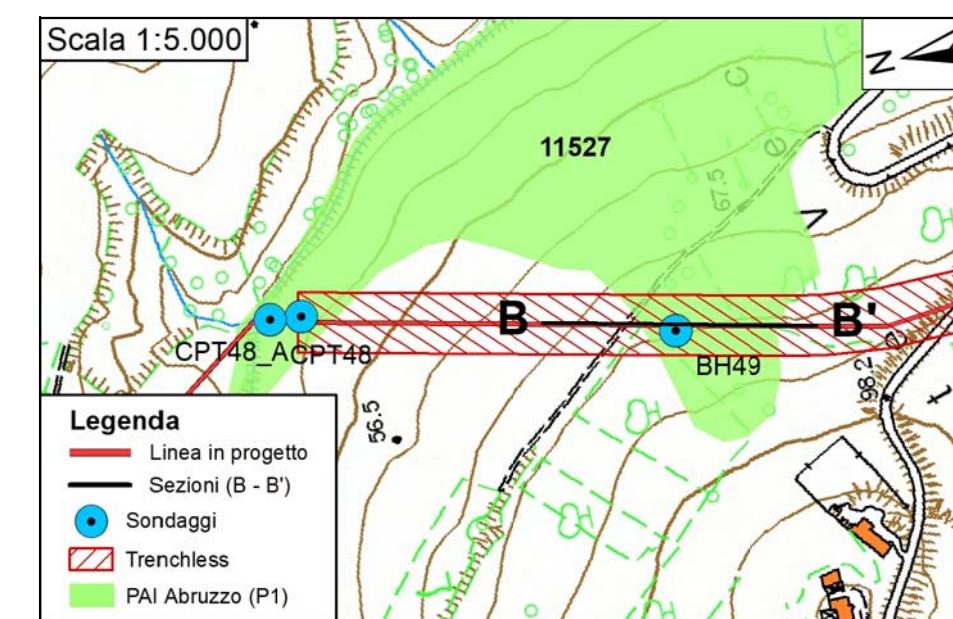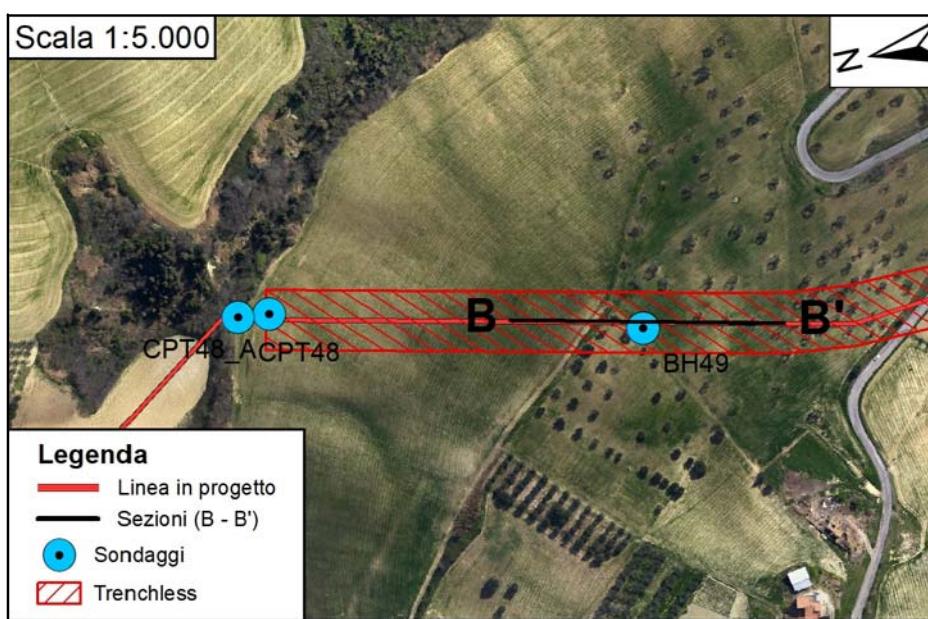

LEGENDA	
Coltre di Copertura	
Formazione Alterata	
Formazione Integra	

Sito:	Microtunnel Mazzocco
Metanodotto:	San Benedetto del T. - Chieti
Km:	25 - 27
Tronco:	7
Codice Frana (PAI):	11527
Classe di Pericolosità:	P1
Tipo di Movimento:	Deformazione Superf. Lenta




Proprietario  
 Snam  
Progettista  
 SAIPEM

Rif. Metanodotto Ravenna - Chieti  
Tratto San Benedetto del Tronto - Chieti  
DN 650 (26"), DP 75 bar  
SEZIONI LONGITUDINALI  
INTERFERENZE AREE PAI E IFFI CON TRENCHLESS

DISEGNO  
FOGLIO  
REVISIONE  
COMMESSA  
SCALA

All. 1 a SPC. LA-E-83033  
8 di 14  
0  
023081  
1:500




## SEZIONE A-A'

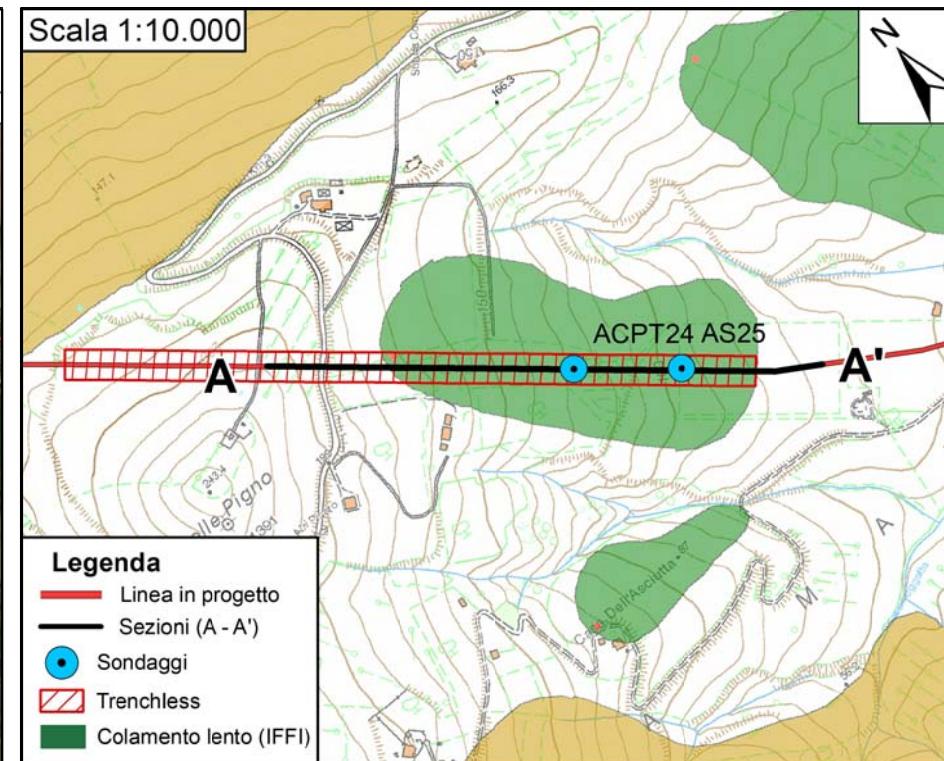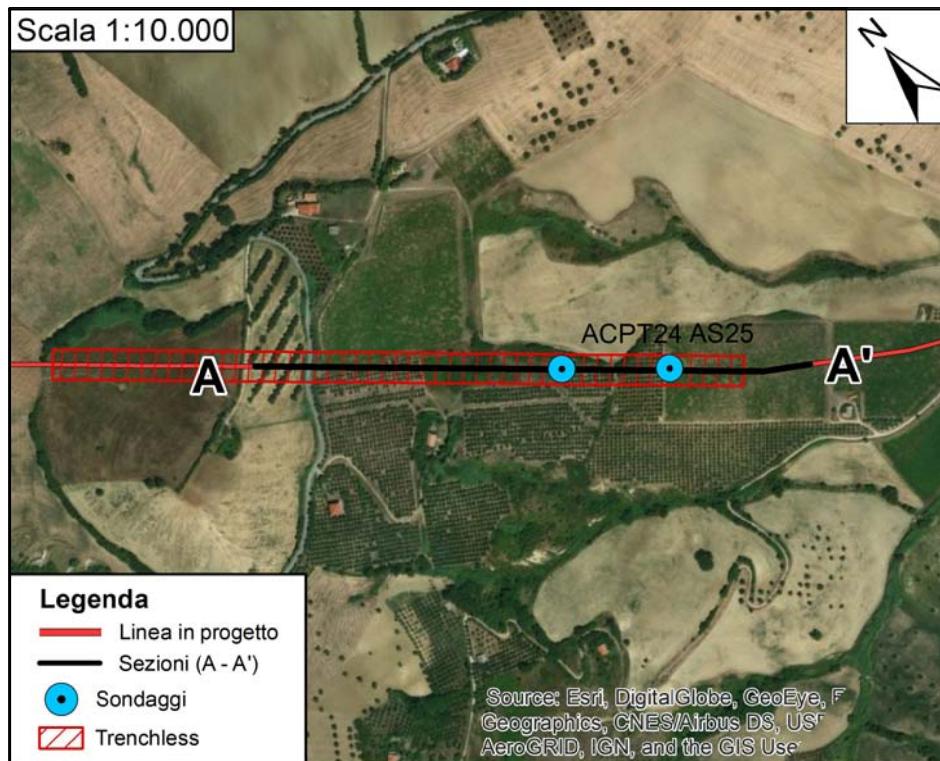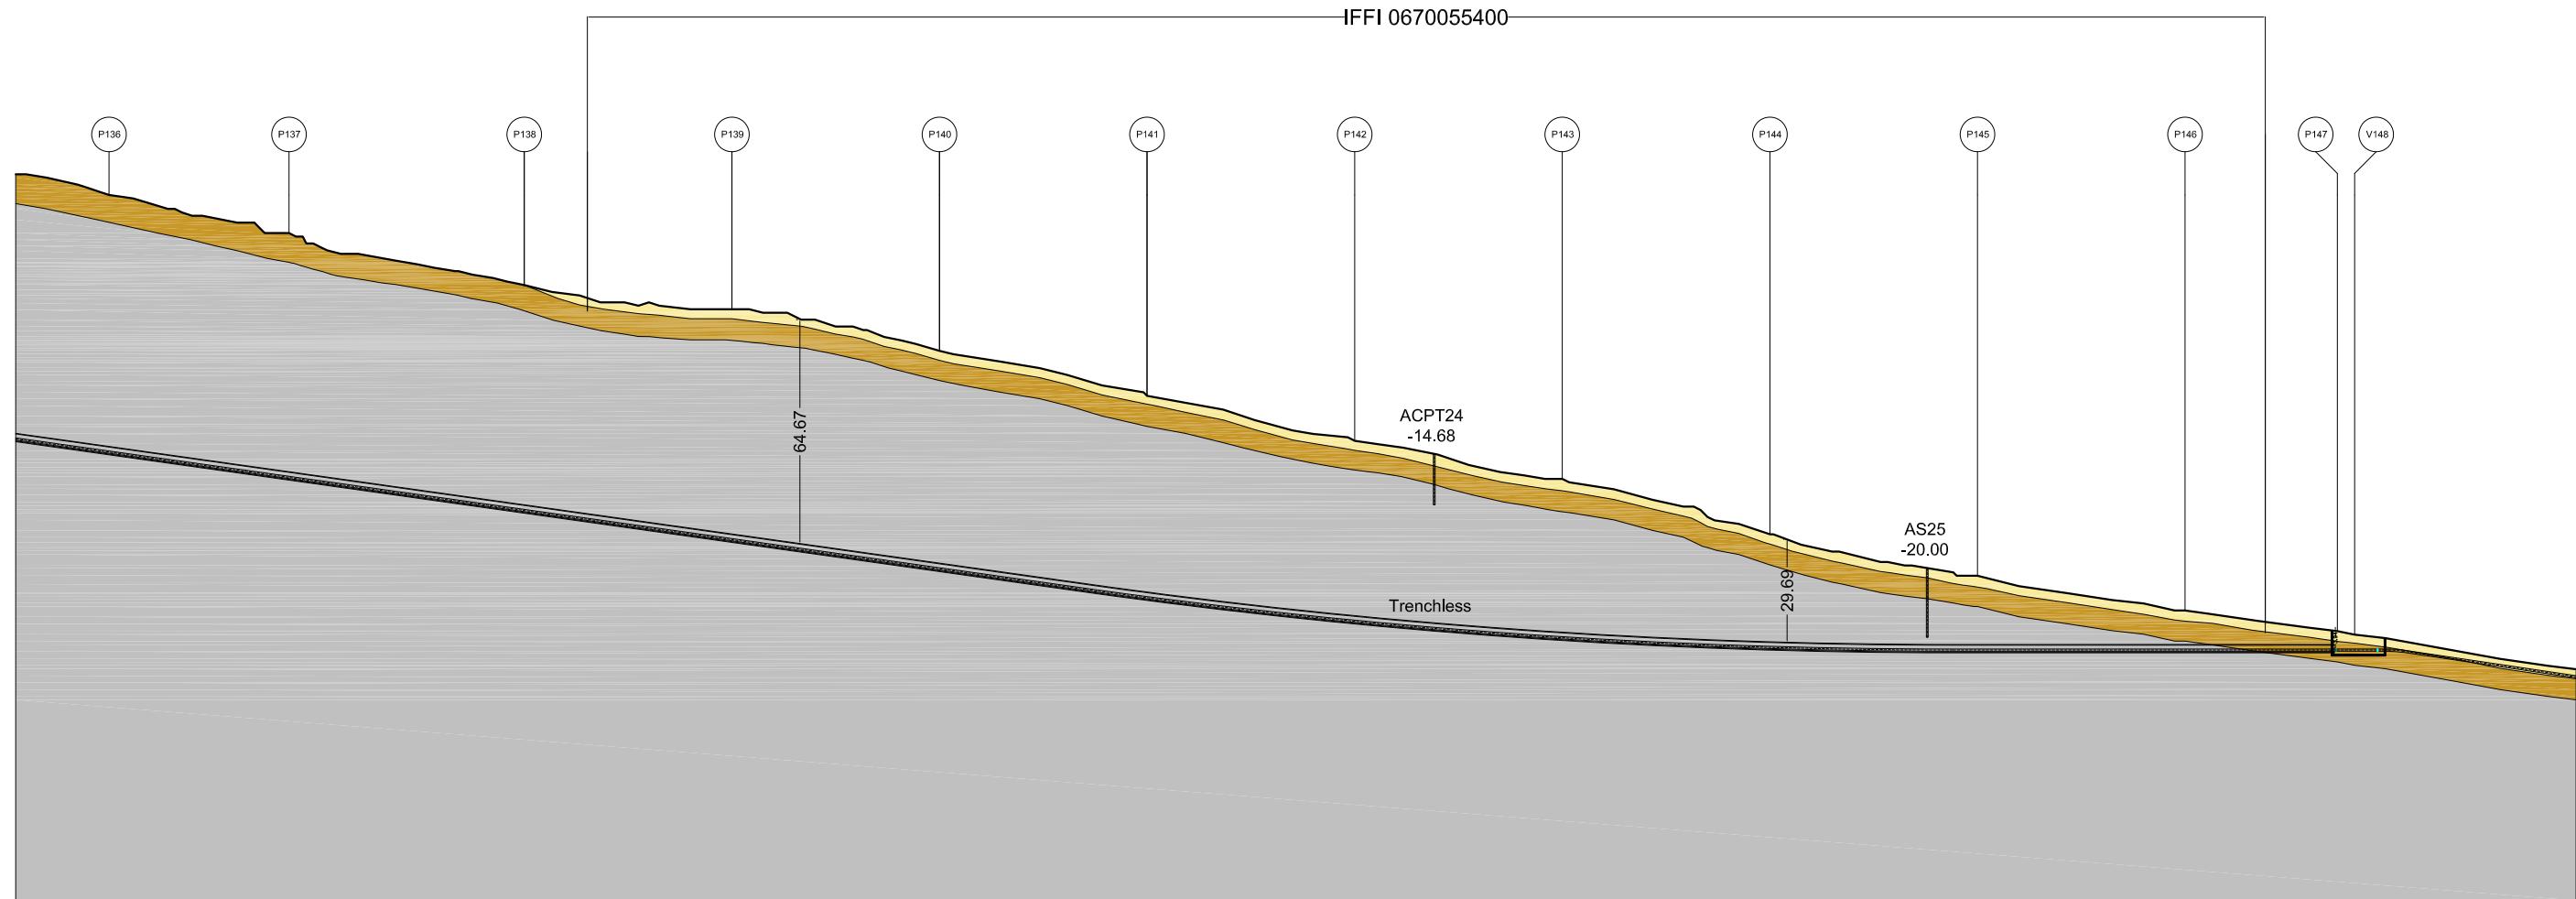

LEGENDA	
Coltre di Copertura	
Formazione Alterata	
Formazione Integra	

Sito:	Microtunnel Colle Pigno
Metanodotto:	San Benedetto del Tr. - Chieti
Km:	41 - 42
Tronco:	8
Codice Frana (IFFI):	0670055400
Tipo di Movimento:	Colamento lento
Attività:	Attivo/riattivato/sospeso

## SEZIONE A-A'

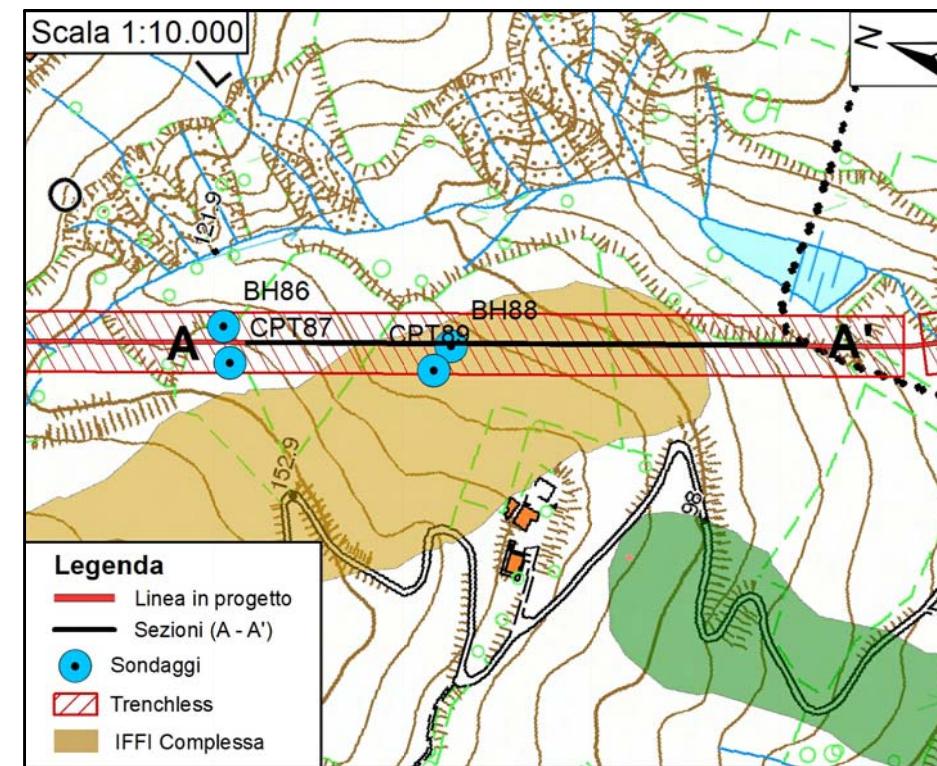
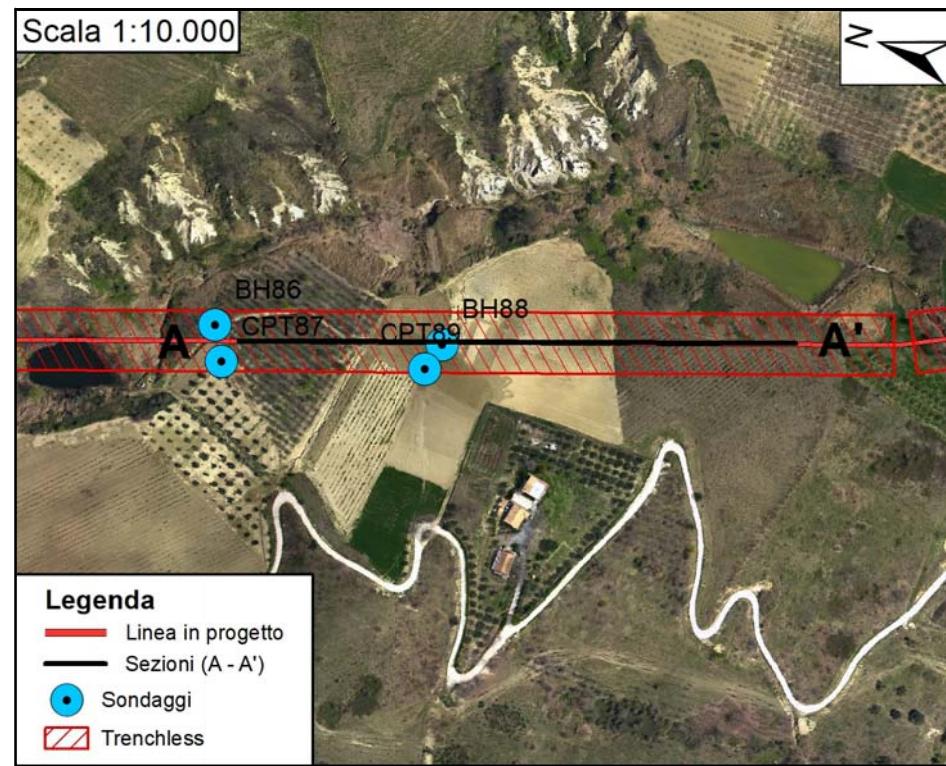
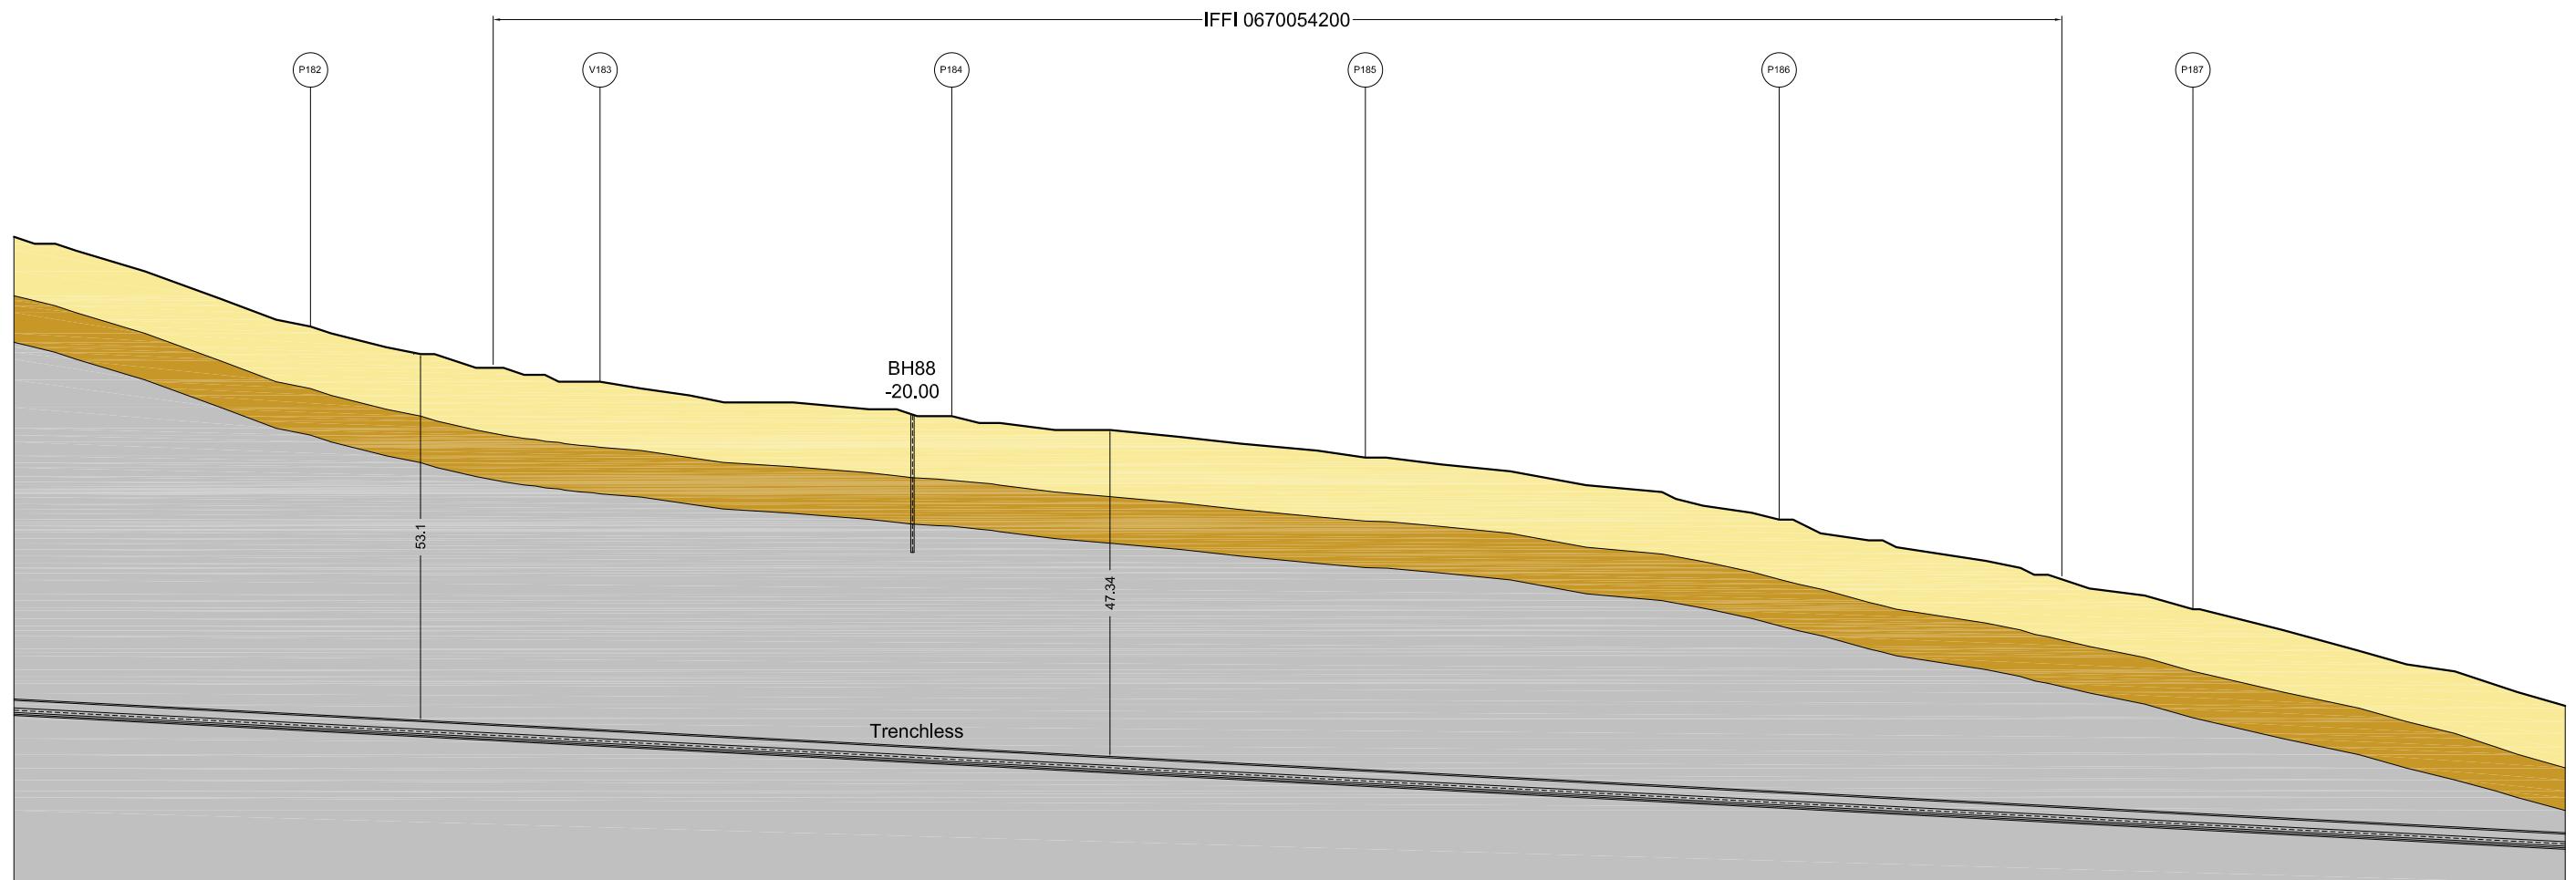


**LEGENDA**

- Coltre di Copertura
- Formazione Alterata
- Formazione Integra

Sito:	Colle Cretone1
Metanodotto:	San Benedetto del T. - Chieti
Km:	43 - 45
Tronco:	8
Codice Frana (IFFI):	0670054200
Classe di Pericolosità:	-
Tipo di Movimento:	Complesso

## SEZIONE A-A'

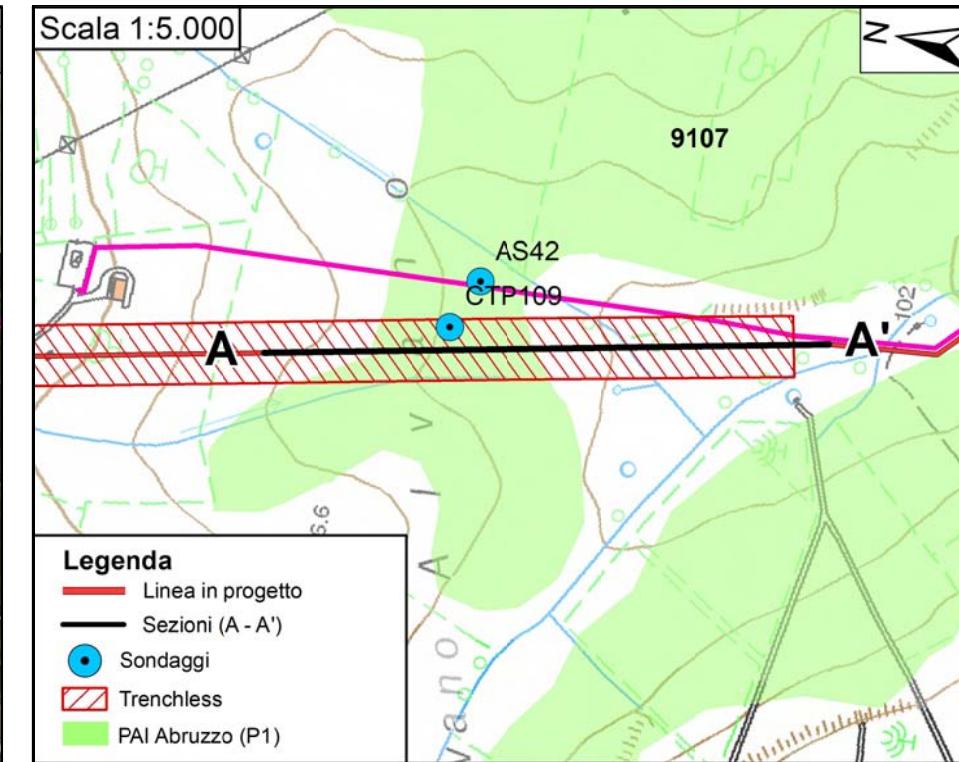
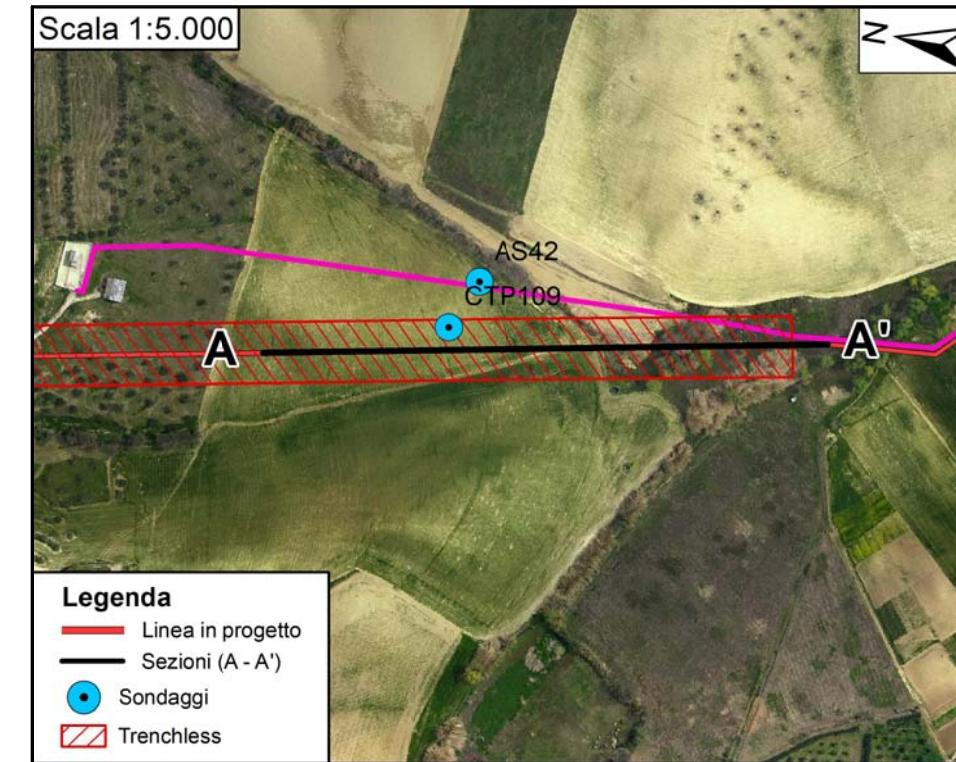
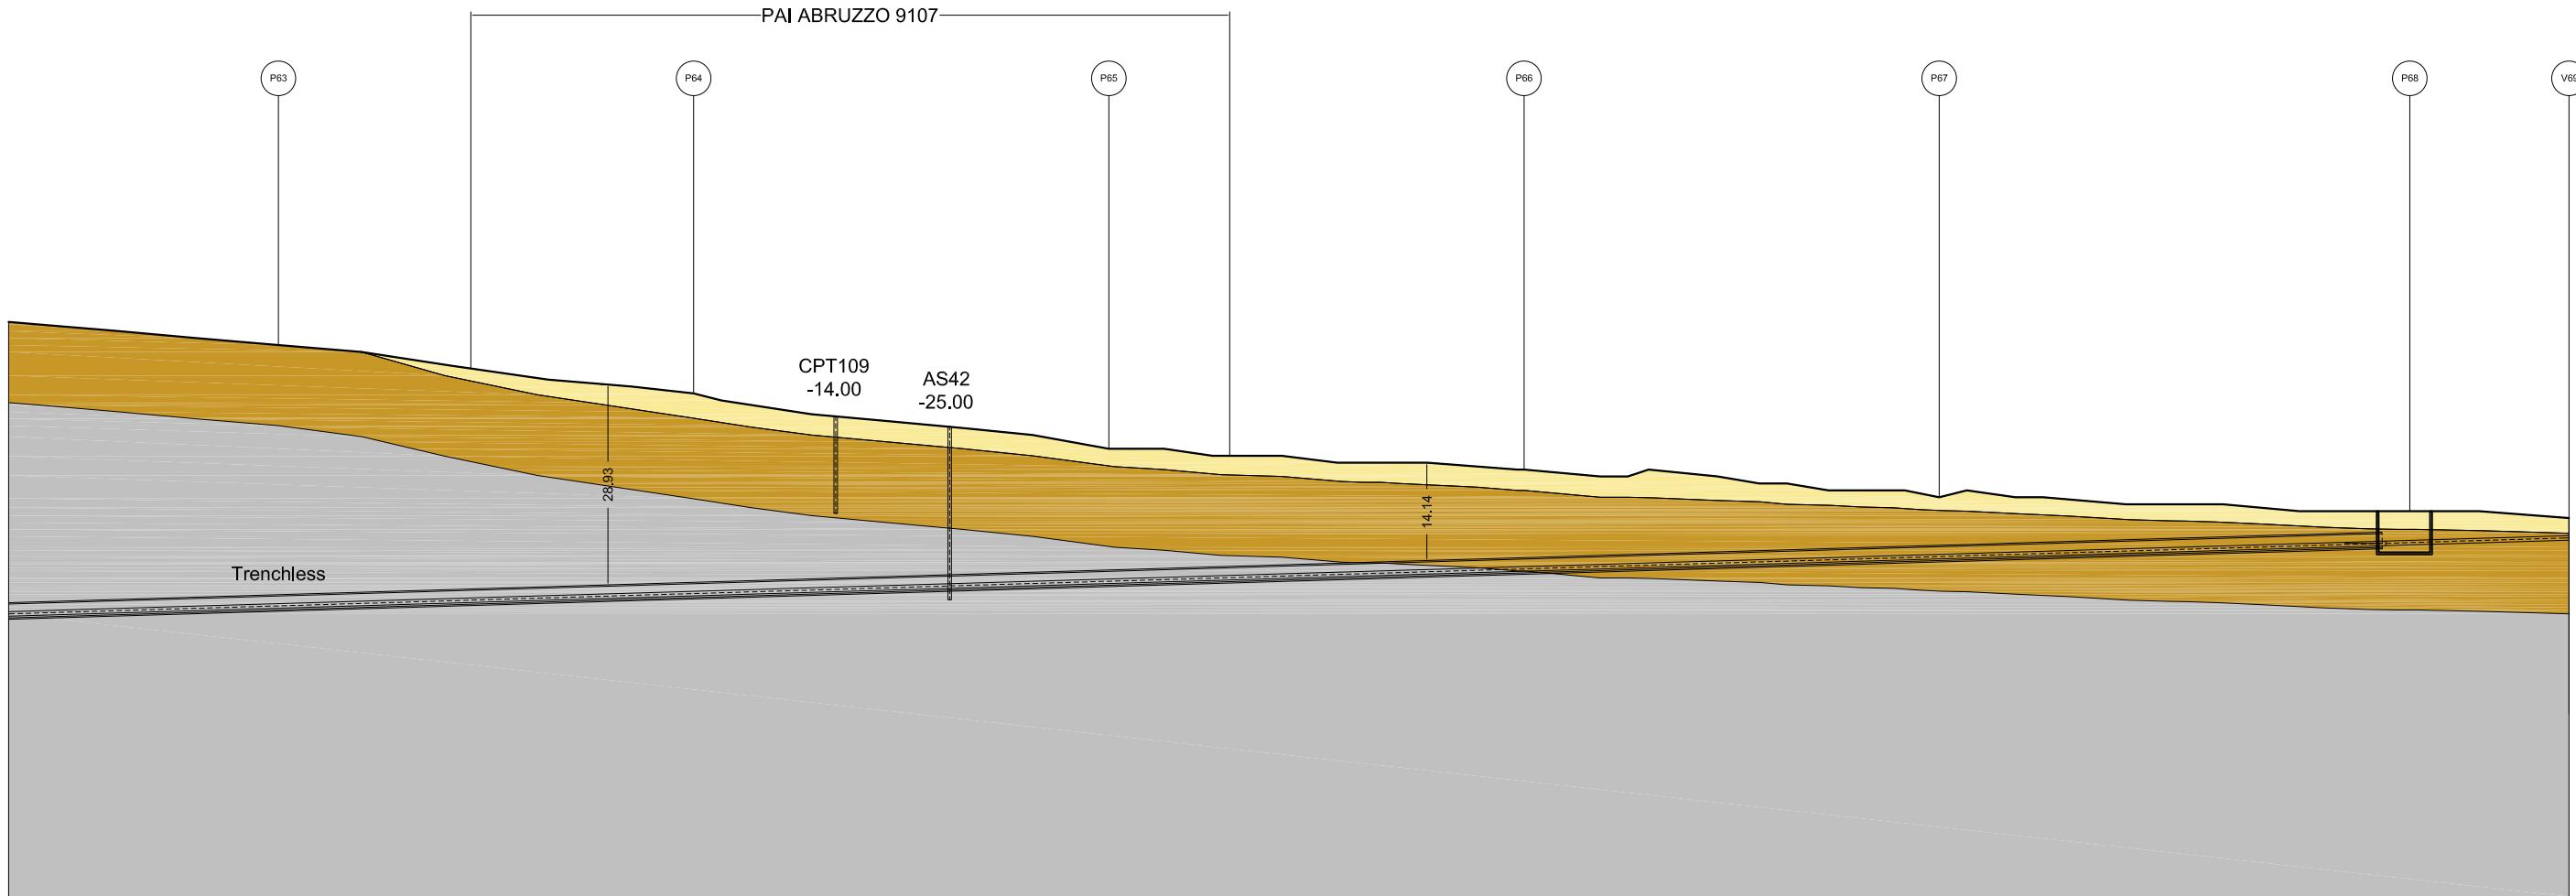


**LEGENDA**

- Coltre di Copertura
- Formazione Alterata
- Formazione Integra

Sito:	Microtunnel Fonte del Lupo
Metanodotto:	San Benedetto del T. - Chieti
Km:	51 - 52
Tronco:	9
Codice Frana (PAI):	9107
Classe di Pericolosità:	P1
Tipo di movimento:	Deform. Sup. Lenta

## SEZIONE A-A'

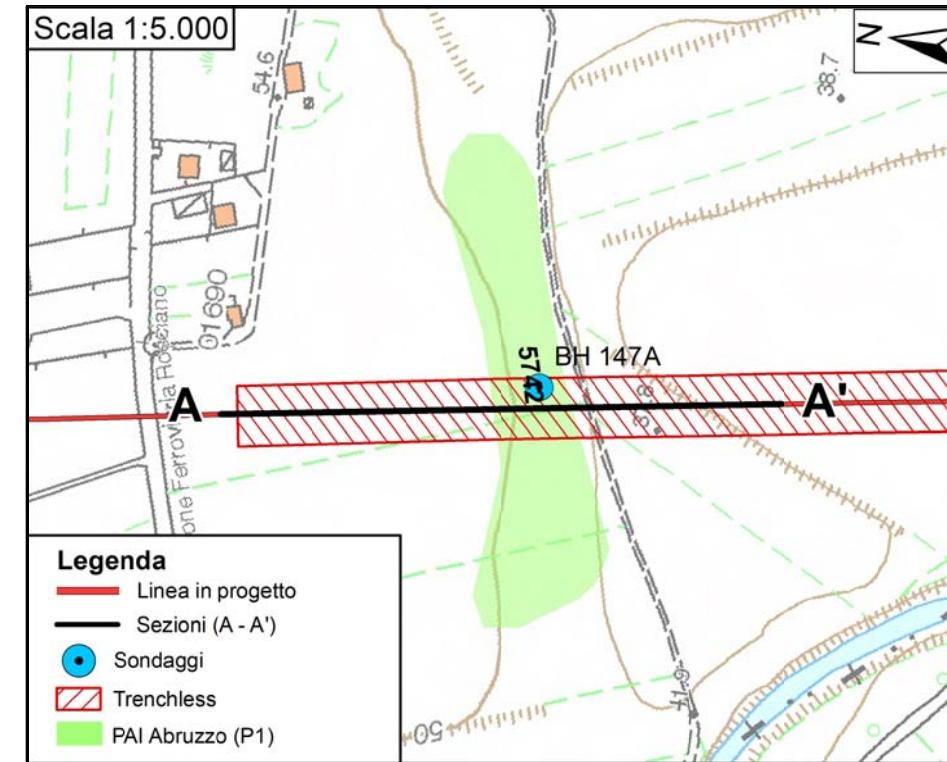
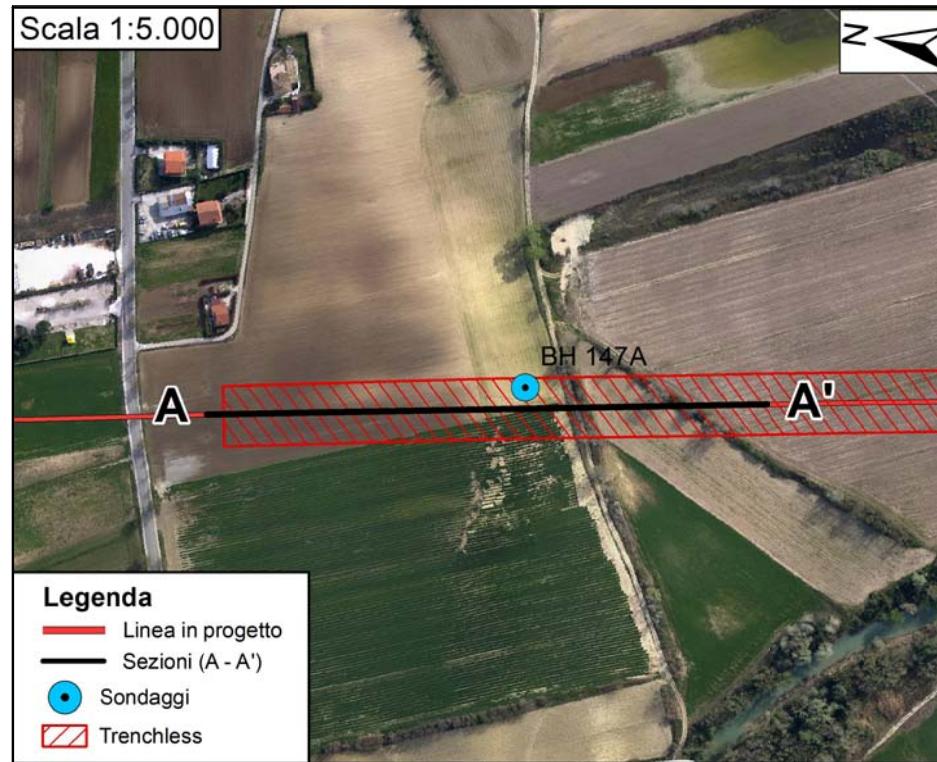
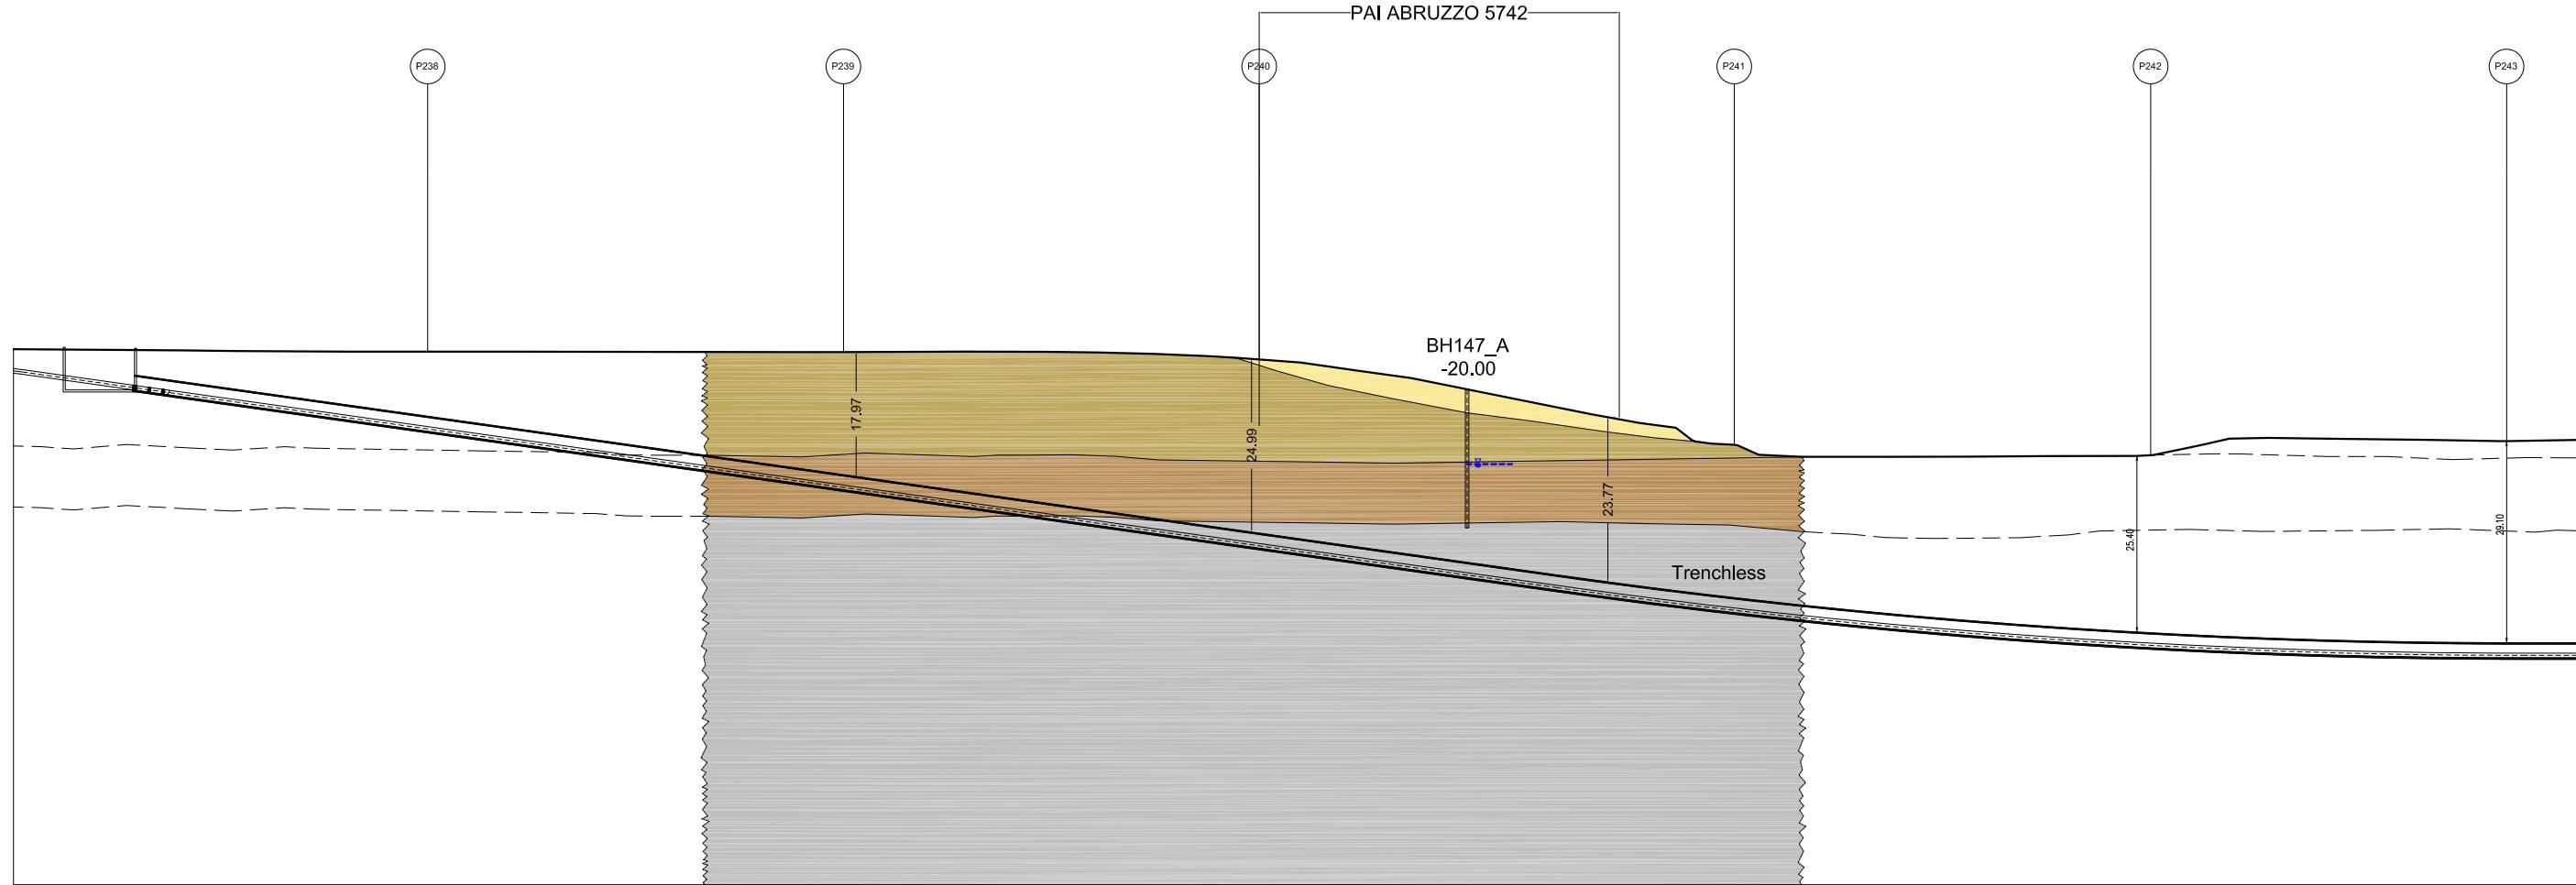


### LEGENDA

- Coltre di Copertura
- Coltre alluvionale fine
- Coltre alluvionale grossolana
- Formazione Integra
- Venuta Idrica

Sito:	Micr. Vasche del Pescara
Metanodotto:	San Benedetto del T. - Chieti
Km:	74 - 75
Tronco:	10
Codice Frana (PAI):	5742
Classe di Pericolosità:	P1
Tipo di movimento:	Deform. Sup. Lenta




## SEZIONE A-A'

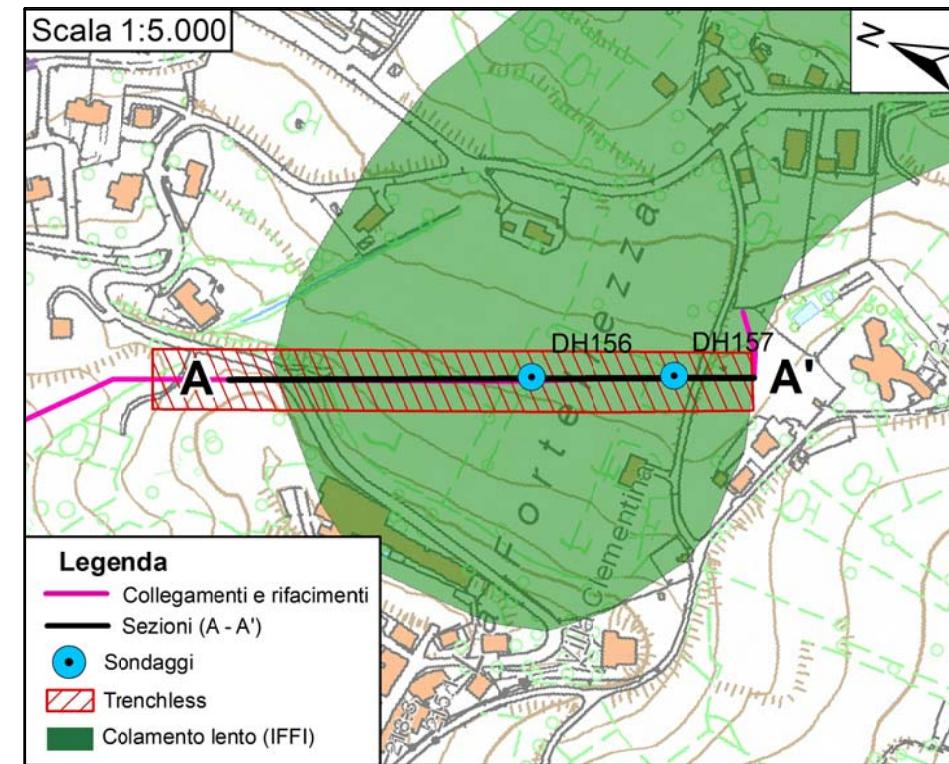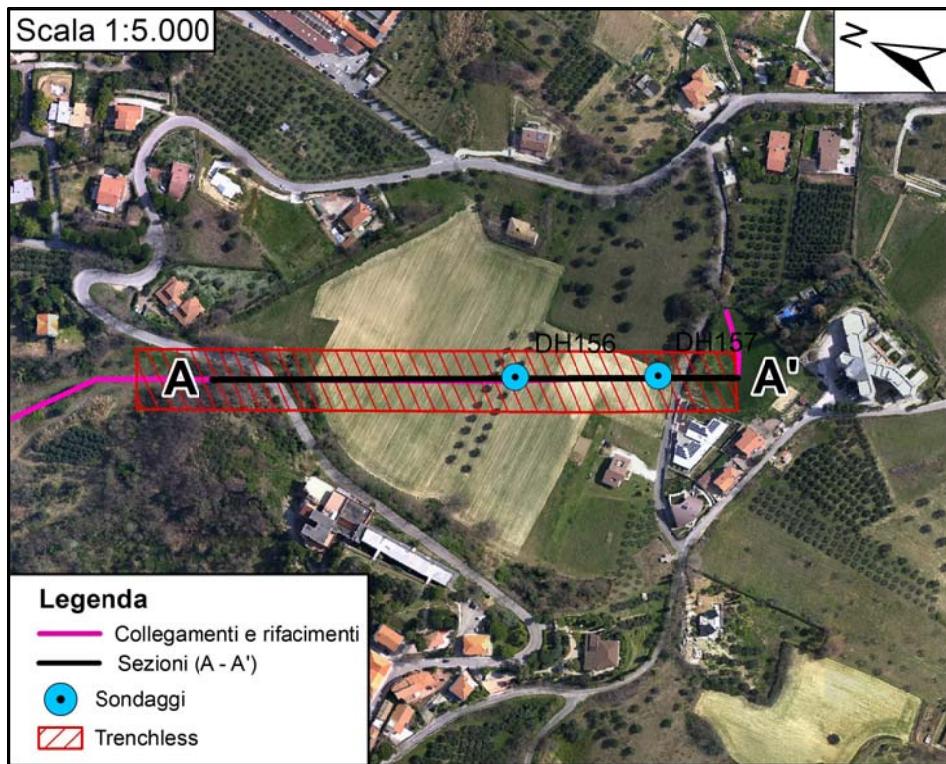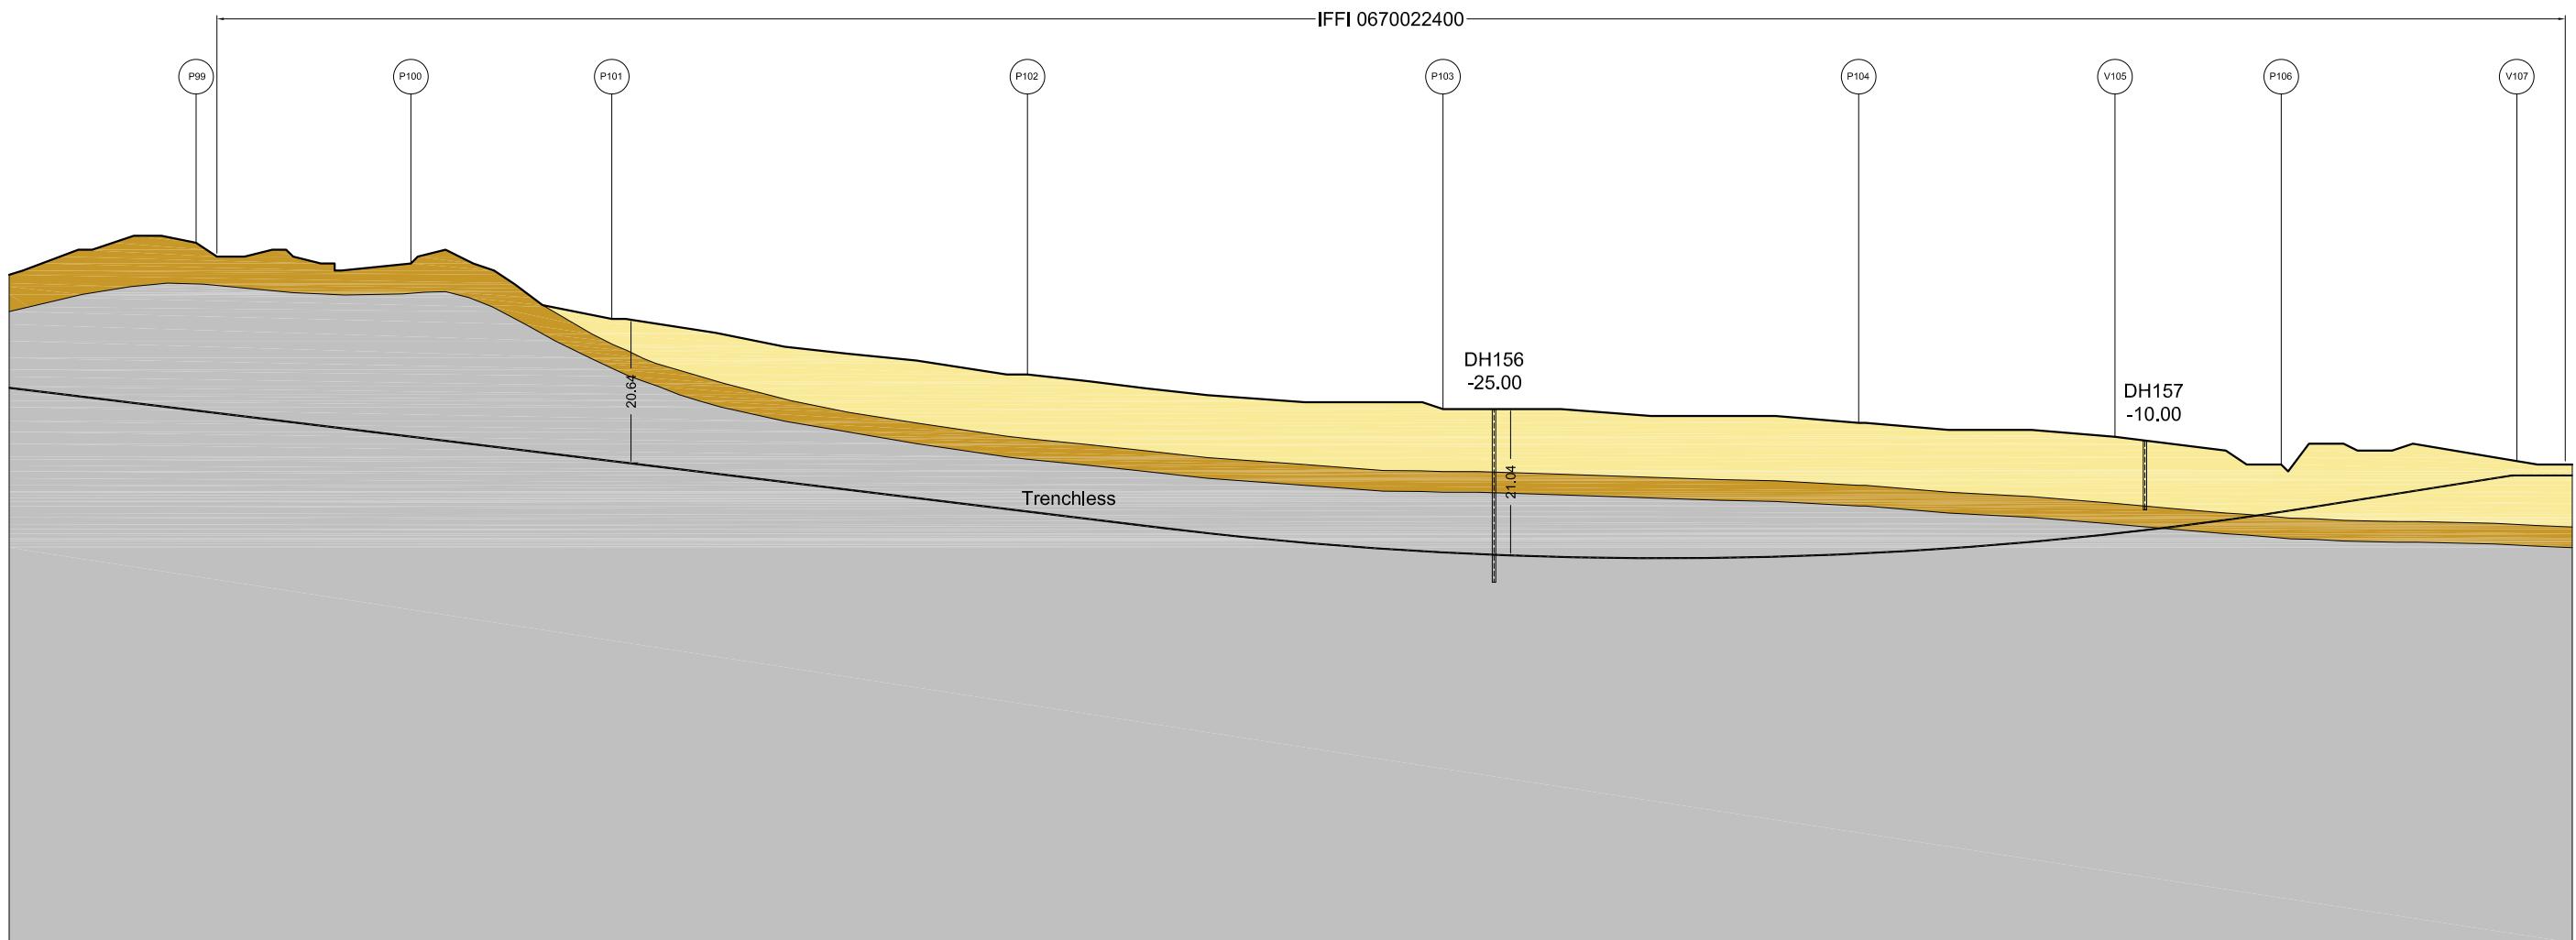

LEGENDA	
Coltre di Copertura	
Formazione Alterata	
Formazione Integra	

Sito:	TOC La Fortezza
Metanodotto:	Rif. Comune di Tortoreto
Codice Frana (IFFI):	0670022400
Classe di Pericolosità:	-
Tipo di Movimento:	Colamento lento

## SEZIONE A-A'

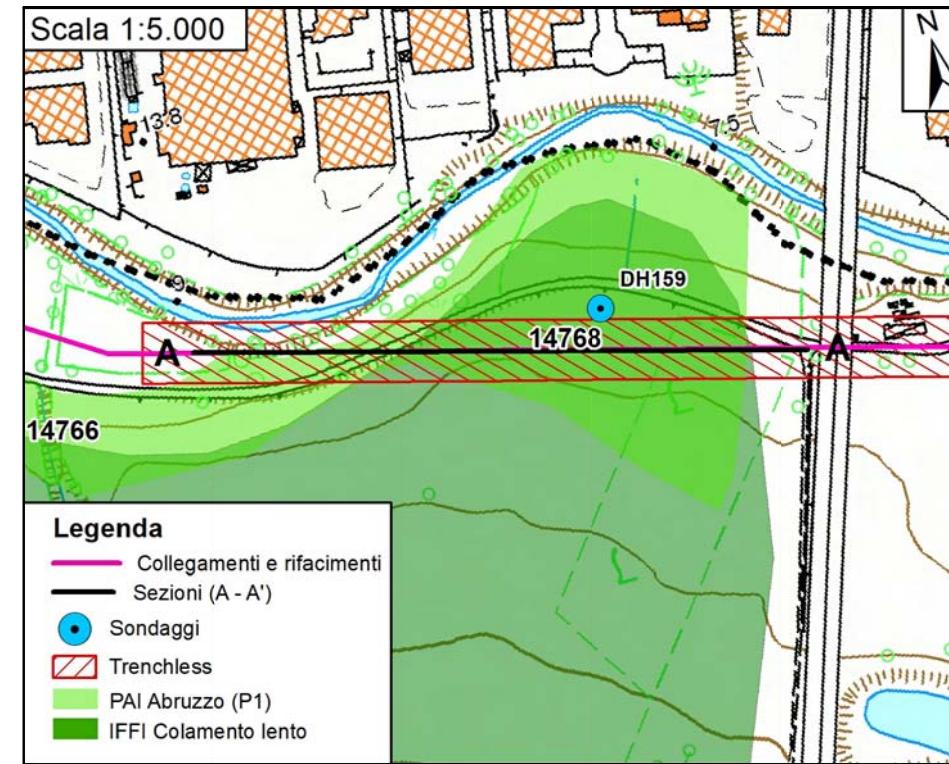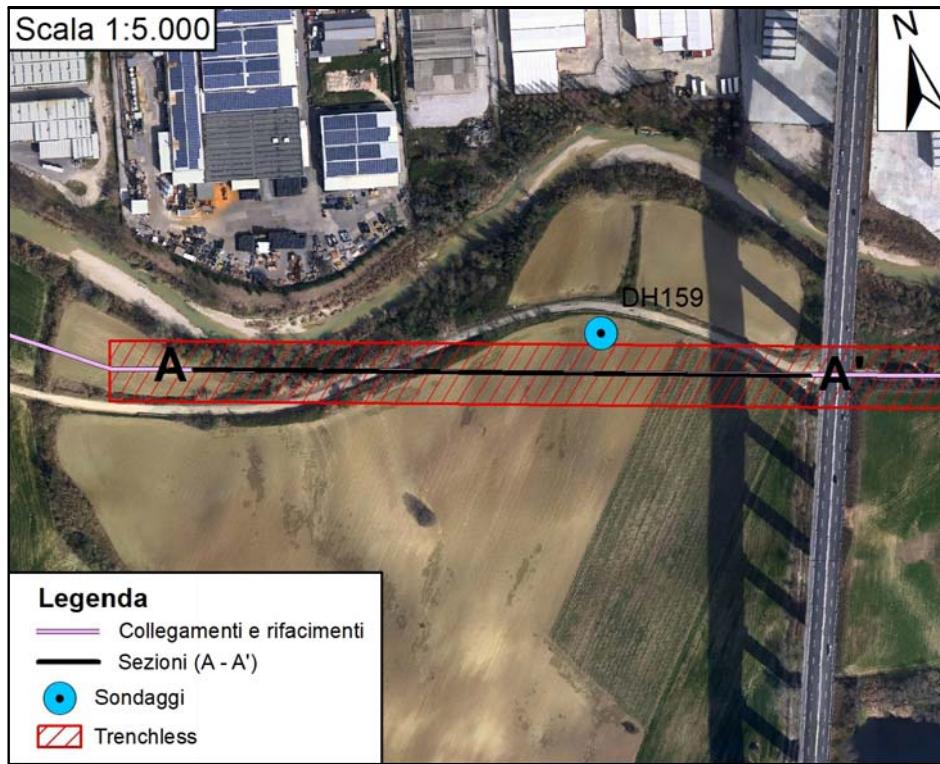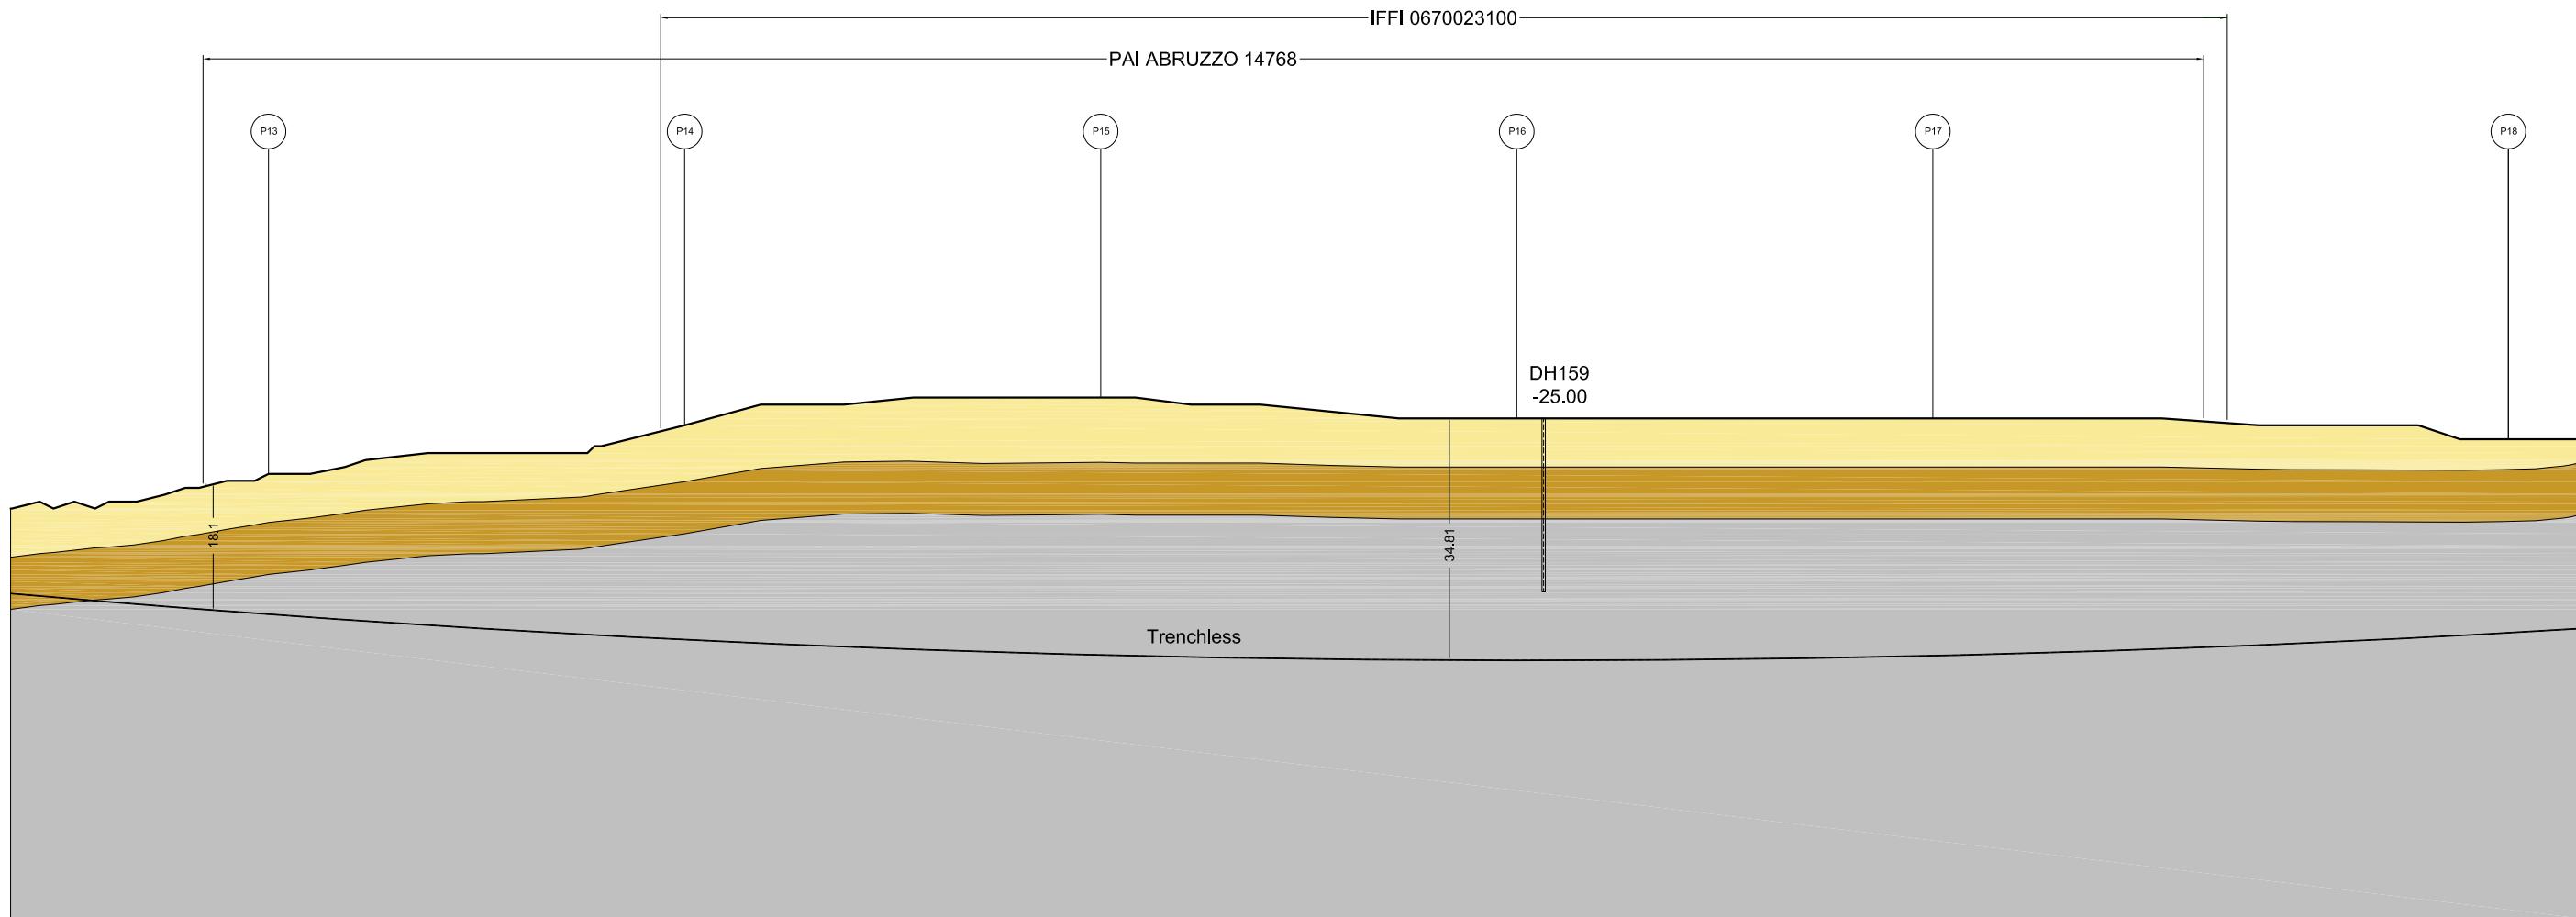

**LEGENDA**

- Coltre di Copertura
- Formazione Alterata
- Formazione Integra

Sito:	TOC Salinello
Metanodotto:	Coll. Metallurgica Abruzzese
Codice Frana (PAI-IFFI):	14768* - 0670023100**
Classe di Pericolosità:	P1*
Tipo di Movimento:	Colamento Lento**