

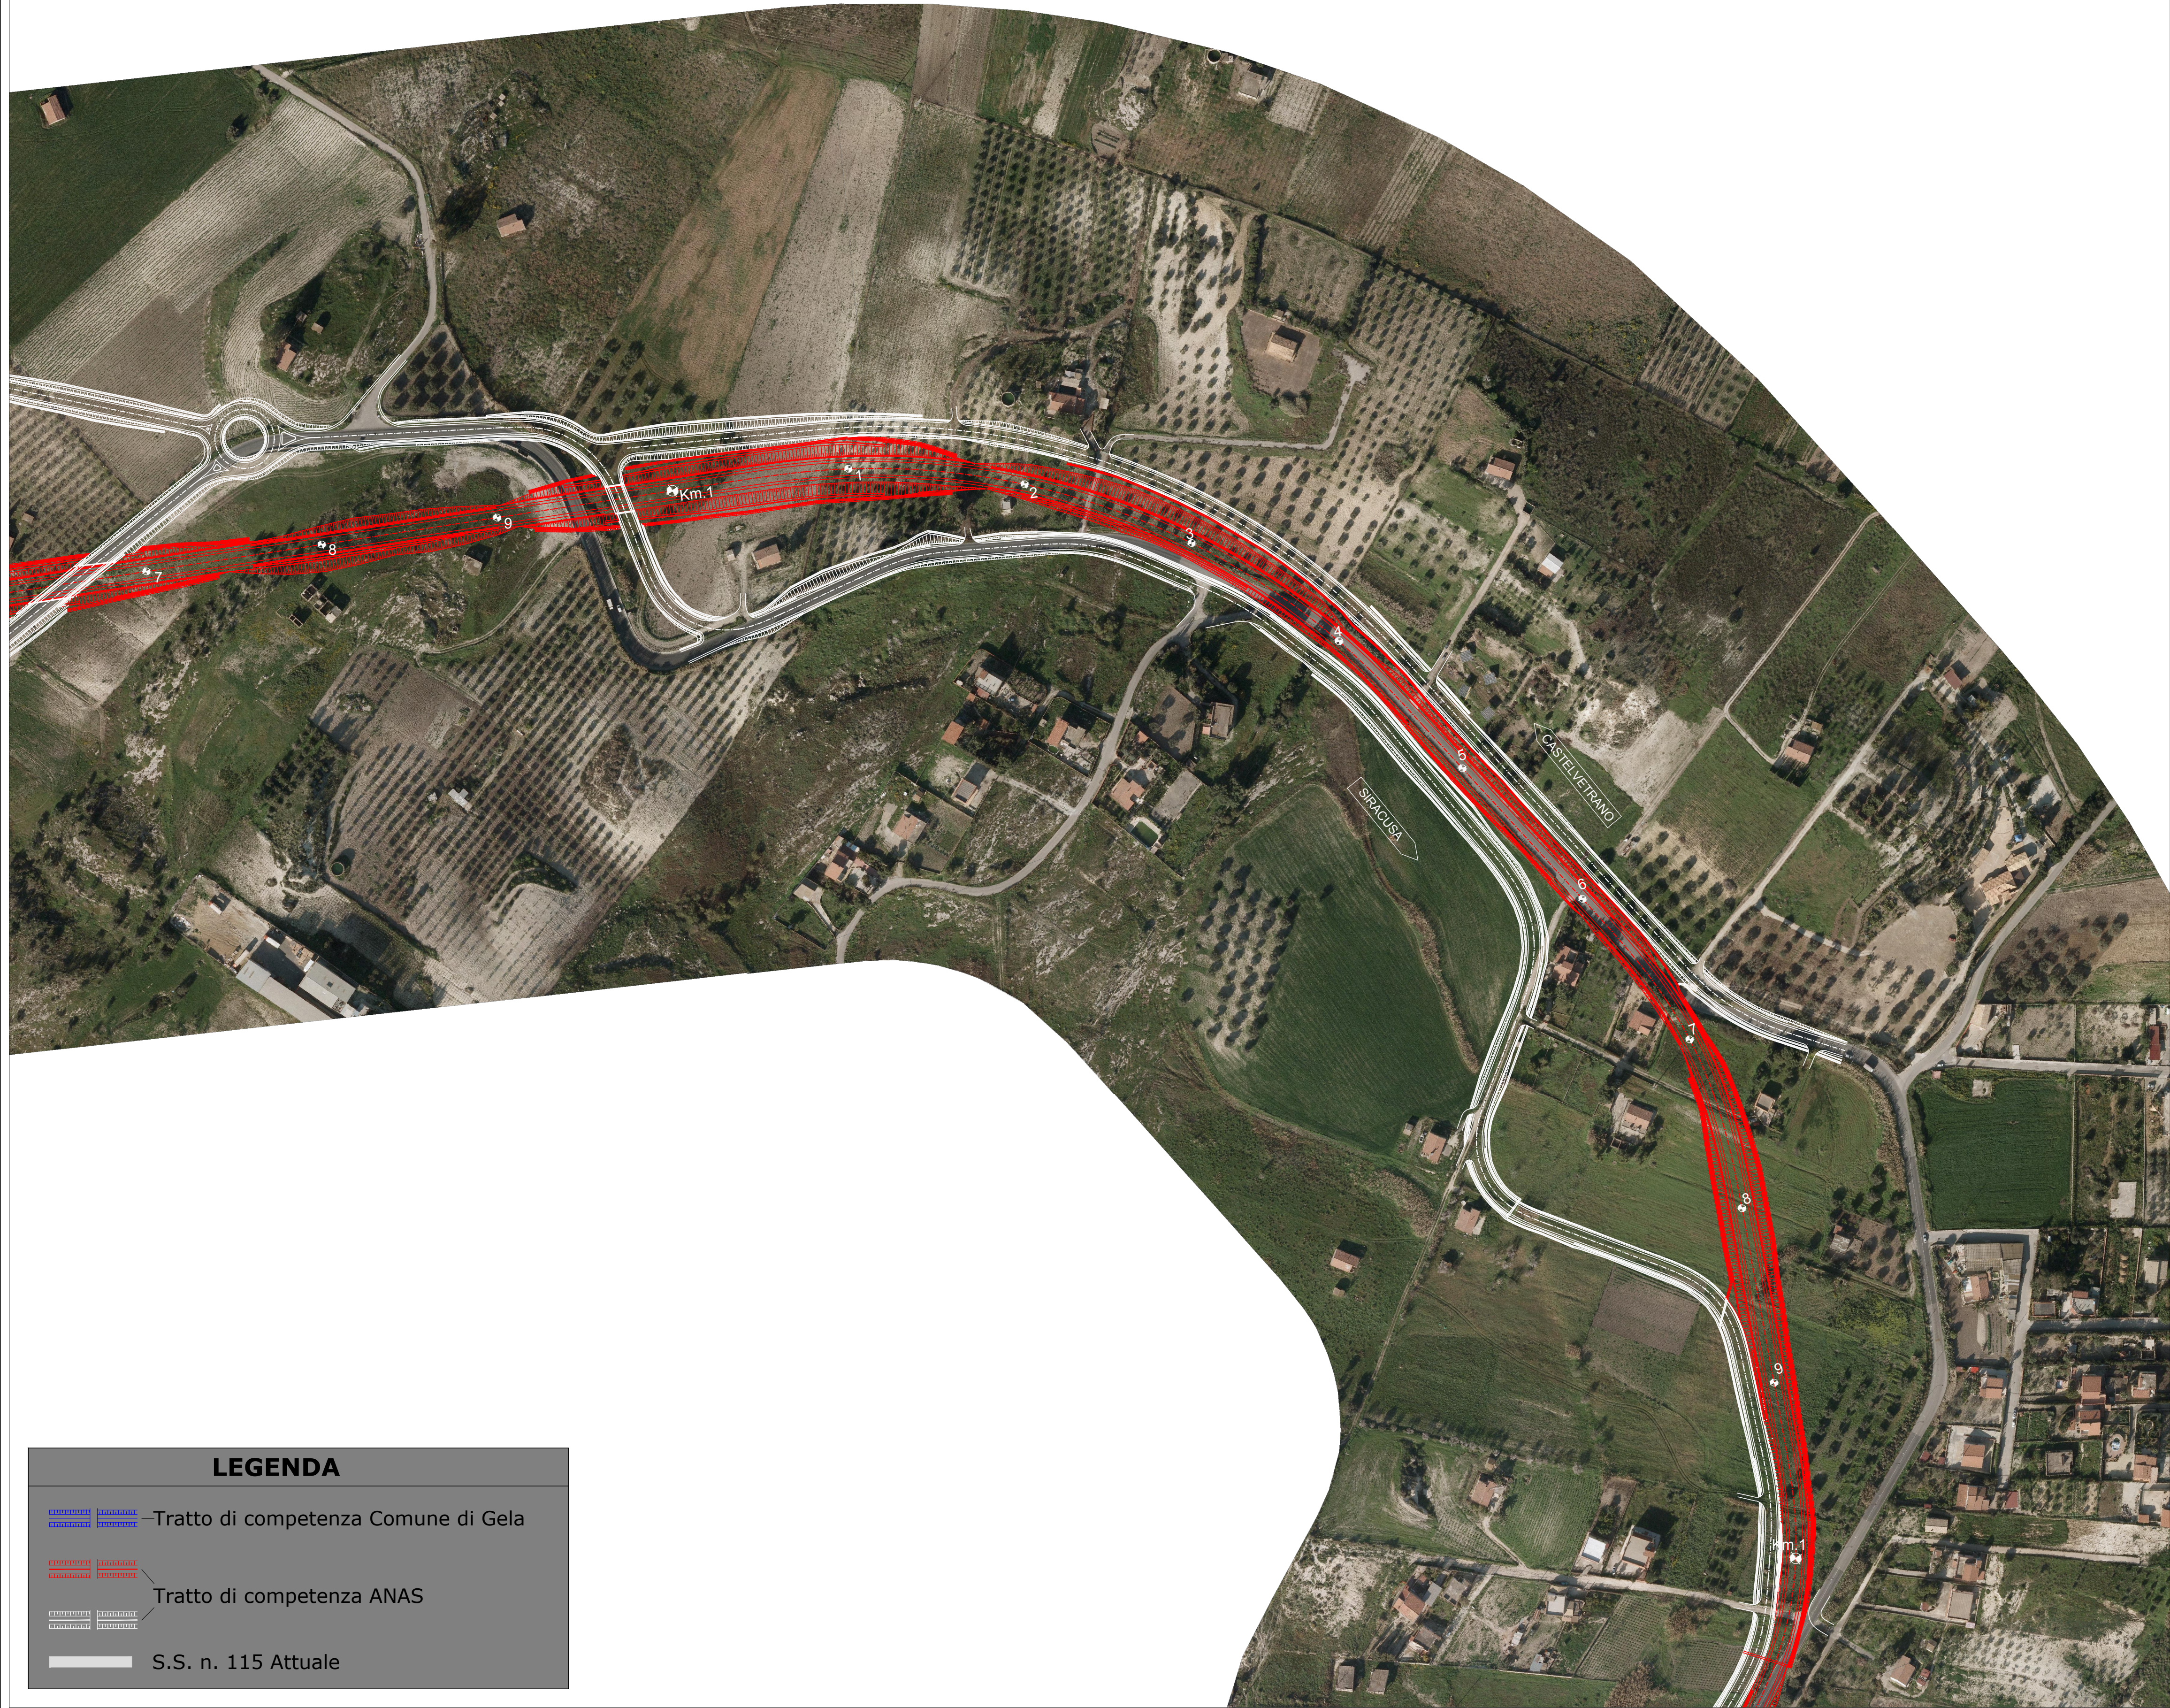


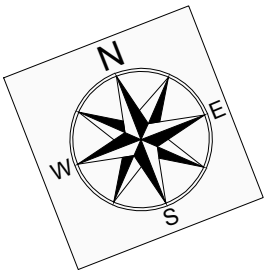

QUADRO D'UNIONE:

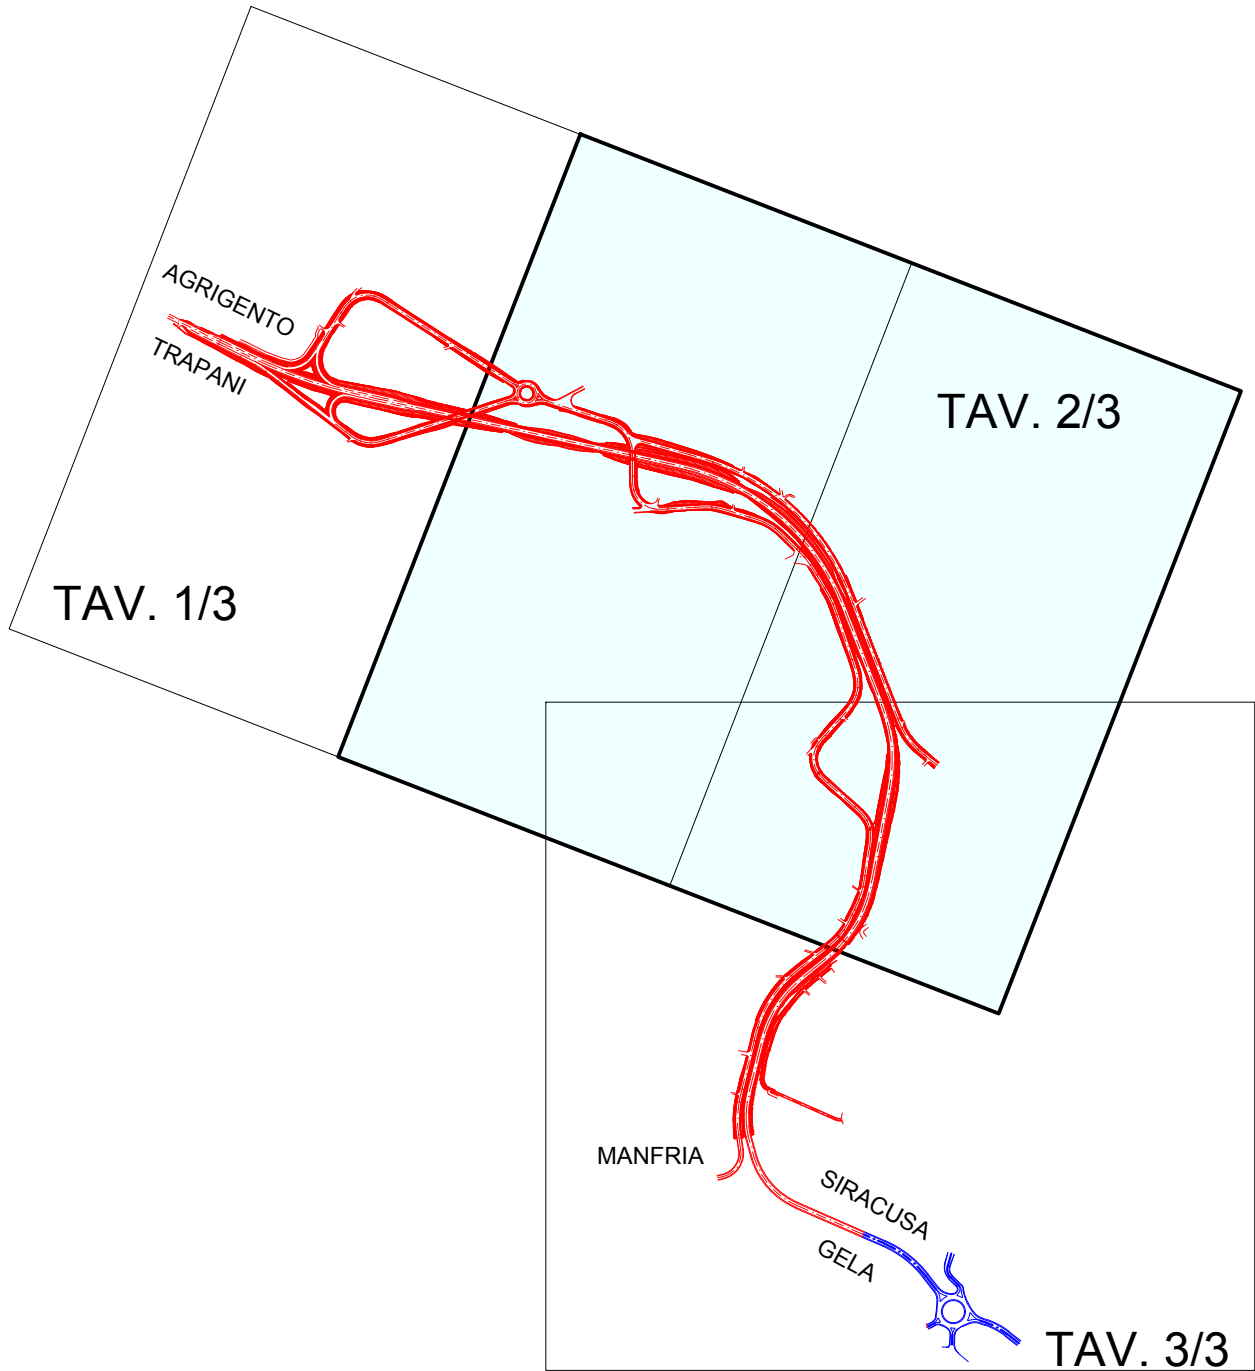

Direzione Progettazione e Realizzazione Lavori

Ufficio staccato di Agrigento
STRADA STATALE N.115 "Sud Occidentale Sicula"
LAVORI DI SISTEMAZIONE ED AMMODERNAMENTO PER L'ELIMINAZIONE
DELLE VIZIOSITA' PLANO ALTIMETRICHE NEL TRATTO COMPRESO TRA I
Km. 252+500 E 255+500 DELLA SS. 115 "SUD OCCIDENTALE SICULA"

PROGETTO DEFINITIVO

TITOLO ELABORATO:
STUDIO PRELIMINARE AMBIENTALE
Planimetria su ortofoto - Tav. 2/3

NOME FILE	SCALA	CODICE COMMESSA	CODICE ELABORATO
PDSA04.02.dwg	1:2.000	D057	PD SA 04.02

GRUPPO DI ASSISTENZA ALLA PROGETTAZIONE:



Delta Ingegneria s.r.l.

STRUTTURE: Ing. G. Ferraro (Responsabile)
Ing. G. Limbici
IDRAULICA: Ing. M. Carino (Responsabile)
TRACCIATI: Ing. D. D'Alessandro (62) (Responsabile)
Arch. C. Carino
GEOTECNICA: Ing. D. D'Alessandro (62)
AMBIENTE: Ing. N. D'Alessandro
Ing. V. Carino

ANAS SpA
IL PROGETTISTA
Ing. Giuseppe Clemente

ANAS SpA
IL RESPONSABILE DEL PROCEDIMENTO

LEGENDA

- Tratto di competenza Comune di Gela
- Tratto di competenza ANAS
- S.S. n. 115 Attuale

REV.	DESCRIZIONE	DATA	VERIFICATO	CONTROLLATO
03				
02				
01	Emissione	SETT. 2018	D. D'ALESSANDRO	G. CLEMENTE