


TRACCIAMENTO IN ASSE INALVEAZIONE  
SCALA 1:500

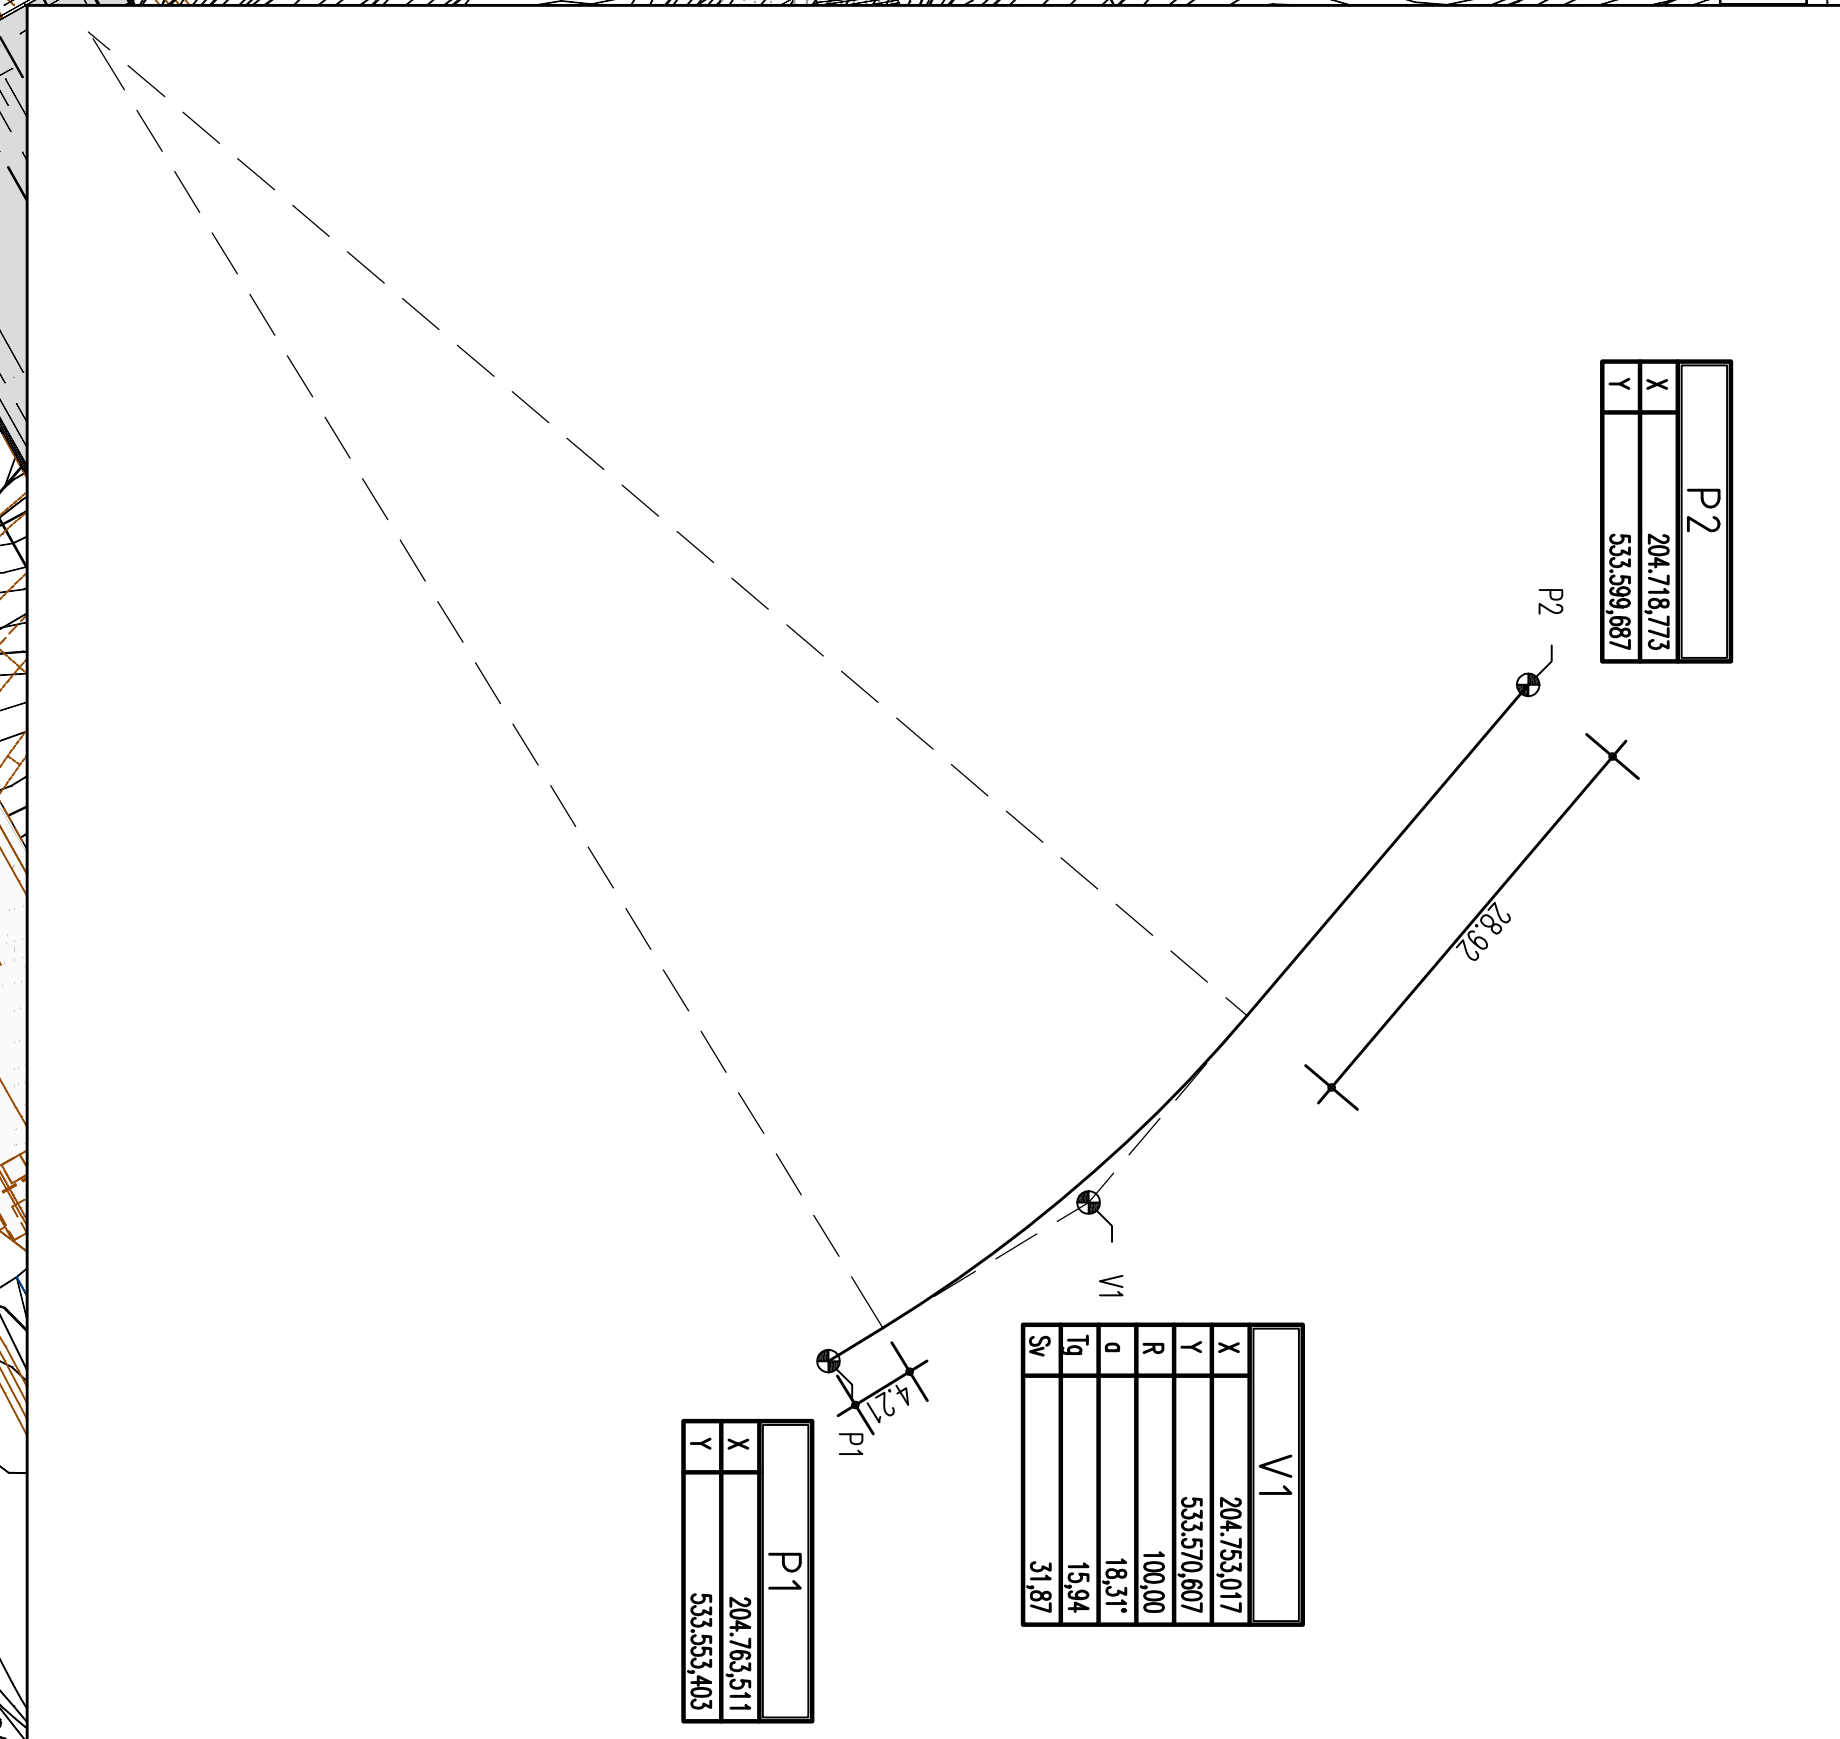


**NOTE GENERALI**

- LEGENDA**



**NOTE:** I DATI RELATIVI ALLA DG 87 RISULTANO INDICATIVE E DA VERIFICARE IN SITO  
**QUADRO D'UNIONE**

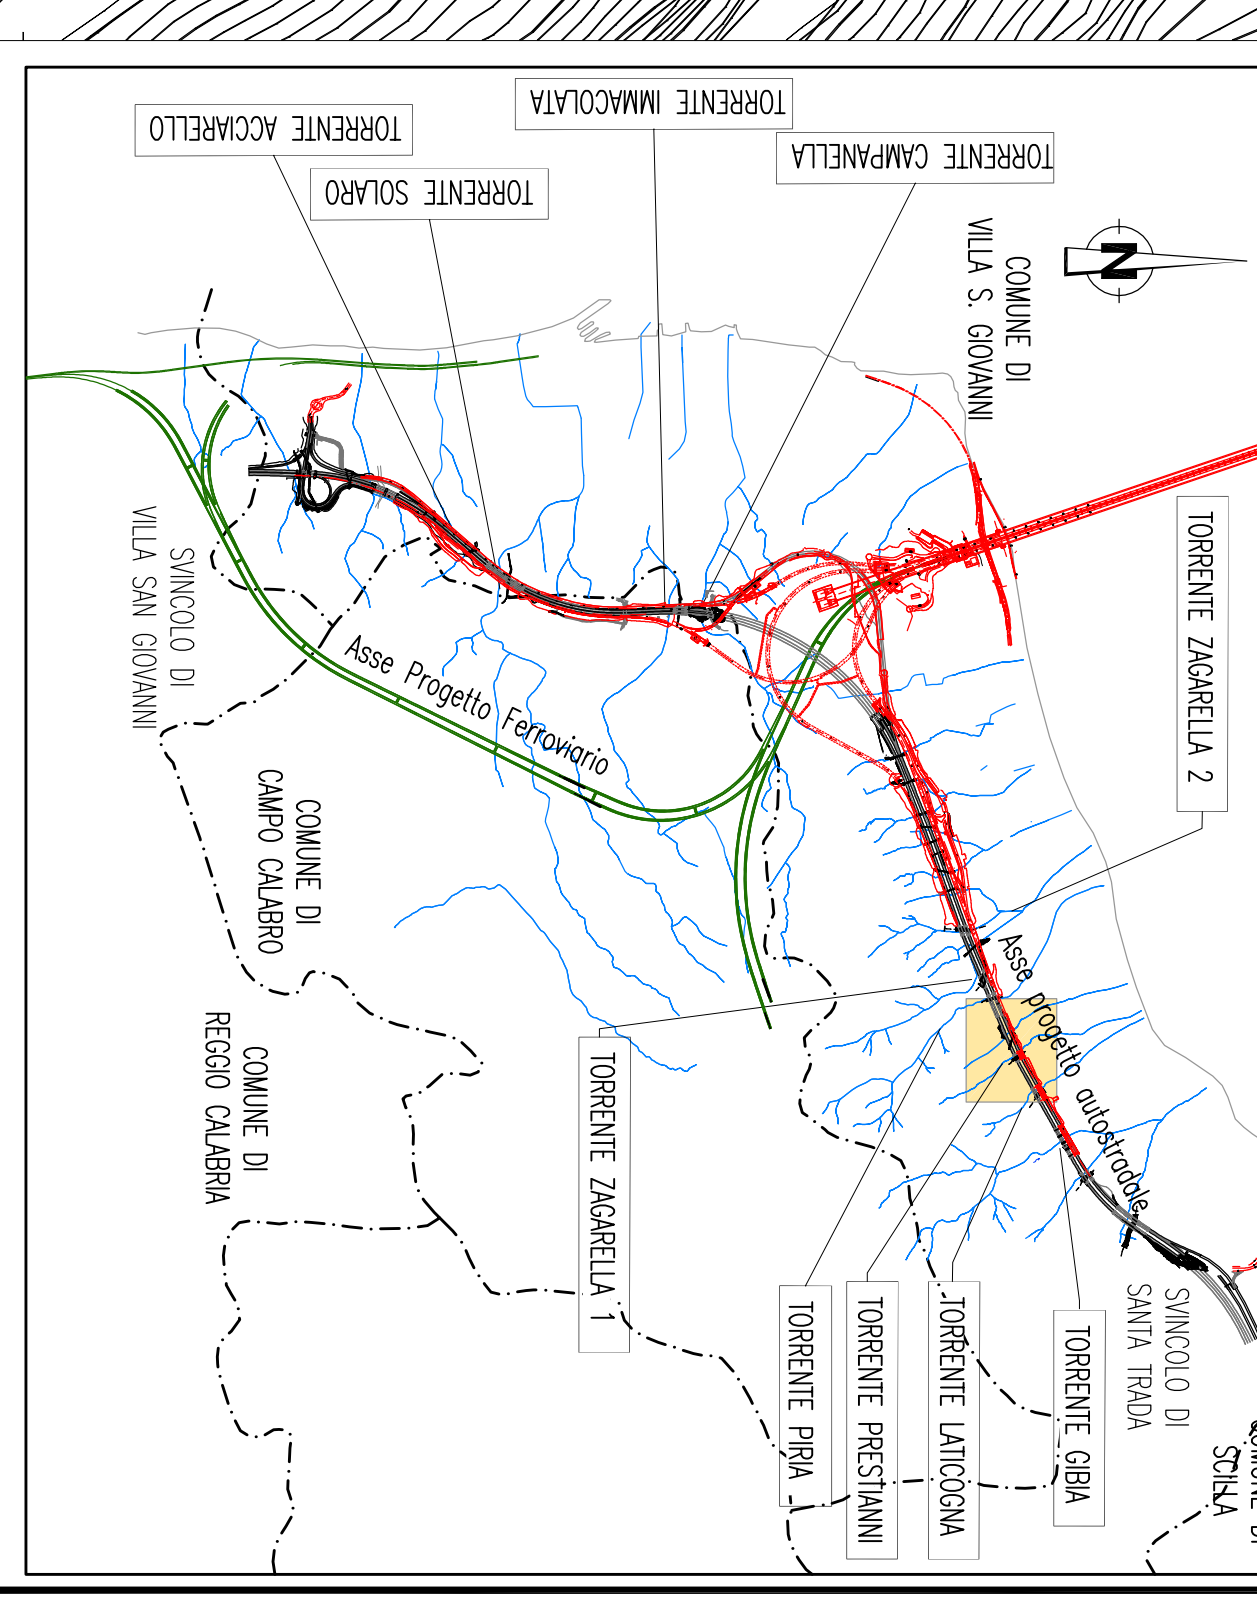

**Stretto di Messina**

Progetto per la costruzione, manutenzione e gestione del collegamento aereo tra Sicilia e Calabria

**PROGETTO DEFINITIVO**

**EUROLINK S.C.P.A.**




A.C.I. S.C.P.A. - CONSORZIO STRADE (Mantova)

**COLLEGAMENTI CALABRIA**

INFRASTRUTTURE STRADALI OPERE CIVILI

SISTEMATIZIONI IDRAULICHE

TORRENTE PRESTIANI

PLANIMETRIA AREE DI ESODAZIONE POSTI OPERAM

**CS0783 FO**

CONTO	DATA	ESECUZIONE	REDAZIONE	VERIFICAZIONE	SCALE
