


NOTE GENERALI

- ELABORATI IN RETRORVEDIMENTO:
- 02/07/2015 PROGETTO PRELIMINARE
 - 02/07/2015 PROGETTO PRELIMINARE
 - 02/07/2015 PROGETTO PRELIMINARE
 - 02/07/2015 PROGETTO PRELIMINARE

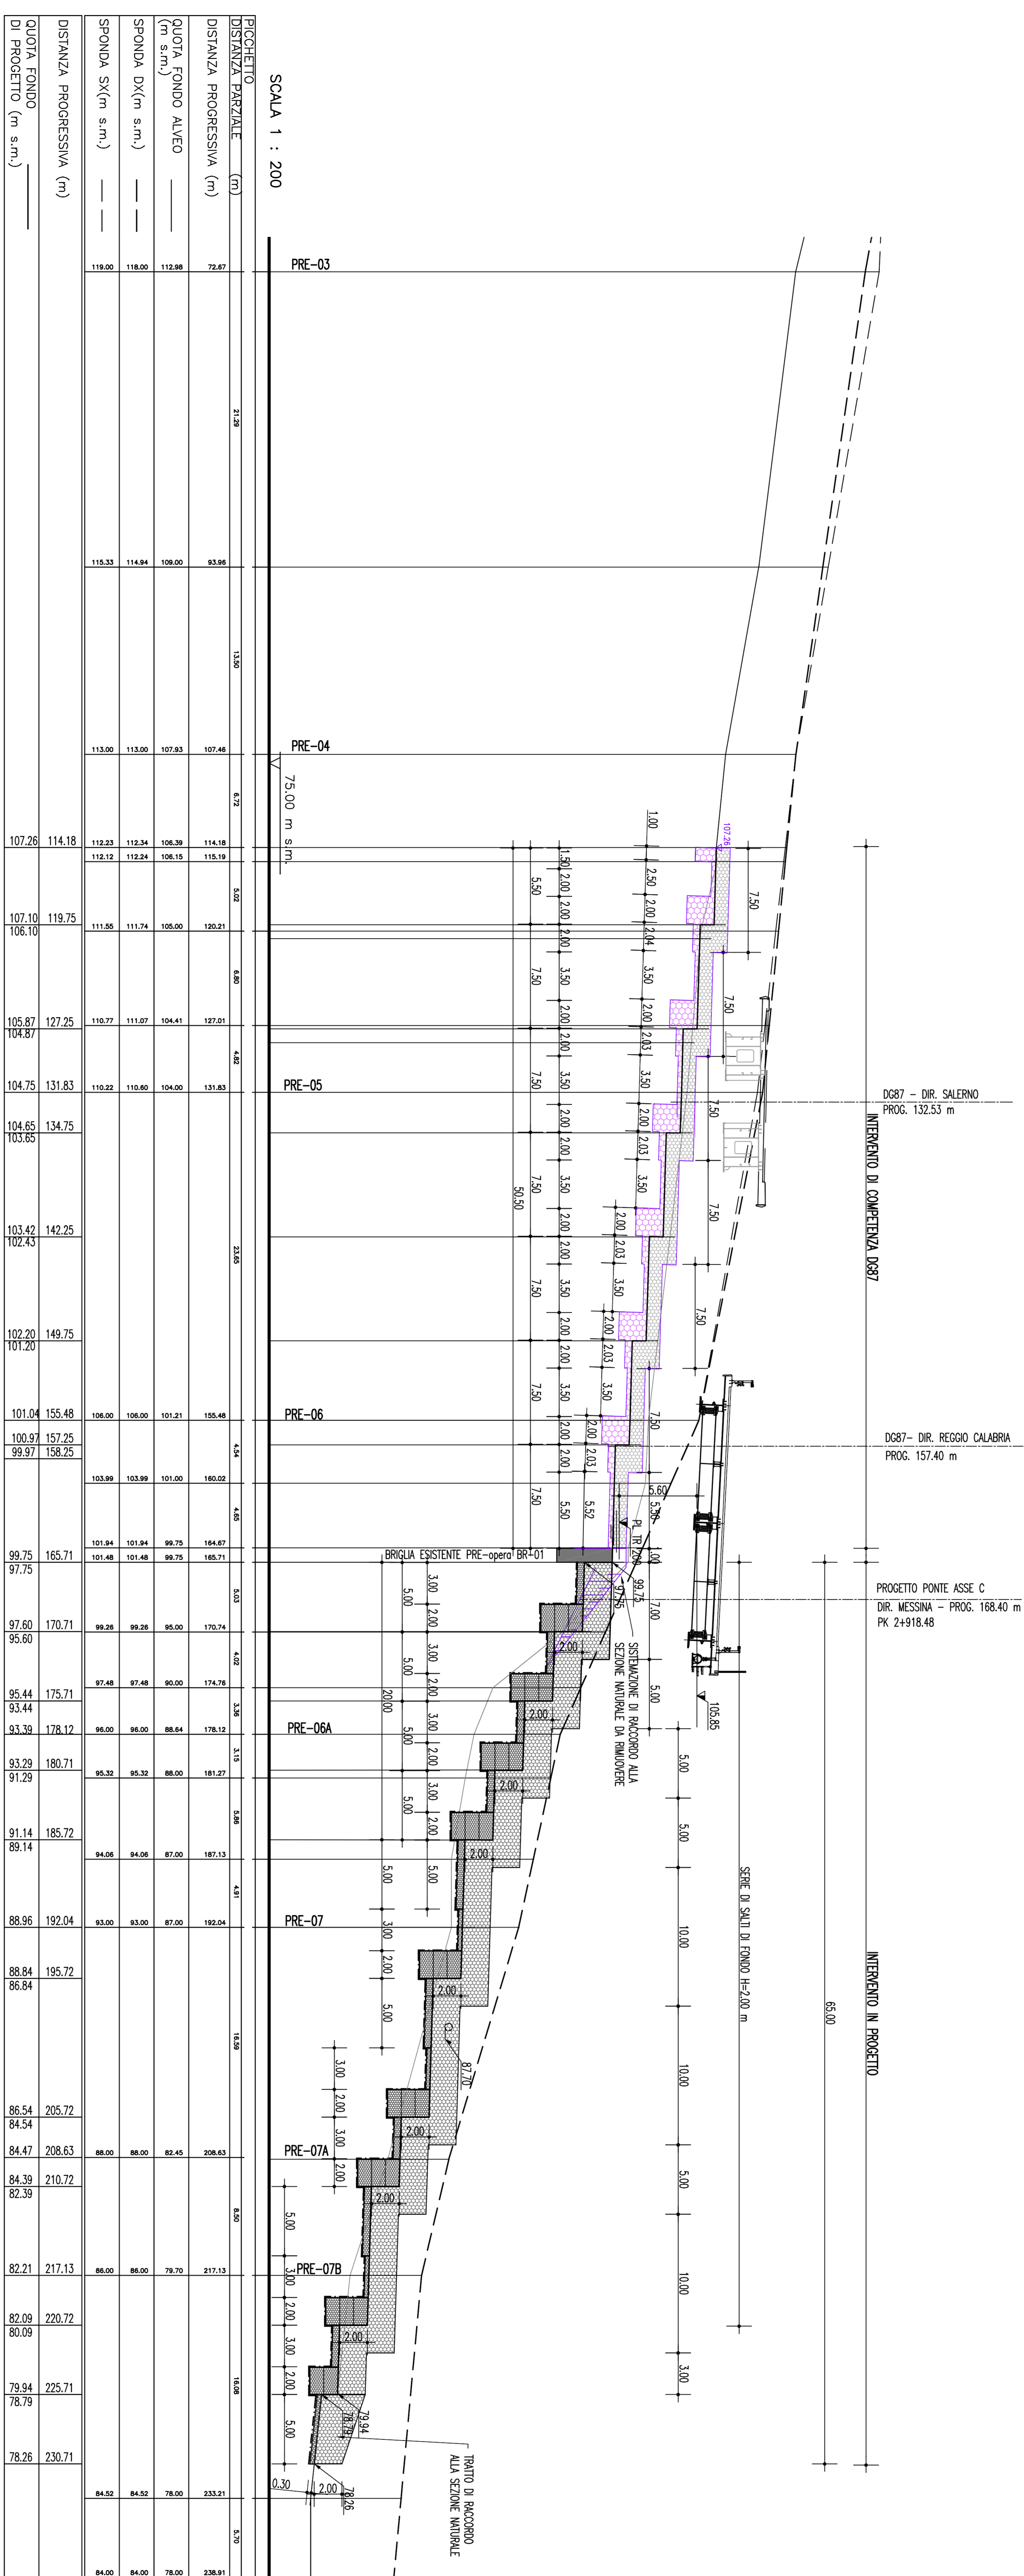

Stretto di Messina

CONSORZIO STRADALE TORRENTINE PRESTIANI

PROGETTO DEFINITIVO

PONTE SULLO STRETTO DI MESSINA

PROGETTO DEFINITIVO

EUROLINK S.C.P.A.

INGEGNERIA S.P.A. (RISERVA S.P.A. (Messina))

COOPERATIVA MANUTENTORI E CEMENTISTI - C.A.C. di Briviera Soc. Coop. a.r.l. (Messina)

ISHIKAWAYAMA - HASEGAWA ASSOCIATI (ING. E ARCHITETTI) S.R.L. (Messina)

A.C.I. S.C.P.A. - CONSORZIO STABILE (Messina)

COLLEGAMENTI CALABRIA

INFRASTRUTTURE STRADALI OPERE CIVILI

SISTEMAZIONI IDRAULICHE

TORRENTINE PRESTIANI

PROFLO LONGITUDINALE DI PROGETTO

CS0785-F01

Stretto di Messina

INGEGNERIA S.P.A. (RISERVA S.P.A. (Messina))

COOPERATIVA MANUTENTORI E CEMENTISTI - C.A.C. di Briviera Soc. Coop. a.r.l. (Messina)

ISHIKAWAYAMA - HASEGAWA ASSOCIATI (ING. E ARCHITETTI) S.R.L. (Messina)

A.C.I. S.C.P.A. - CONSORZIO STABILE (Messina)

Nome file: CS0785-F01.dwg