SEZIONI TRASVERSALI DI PROGETTO

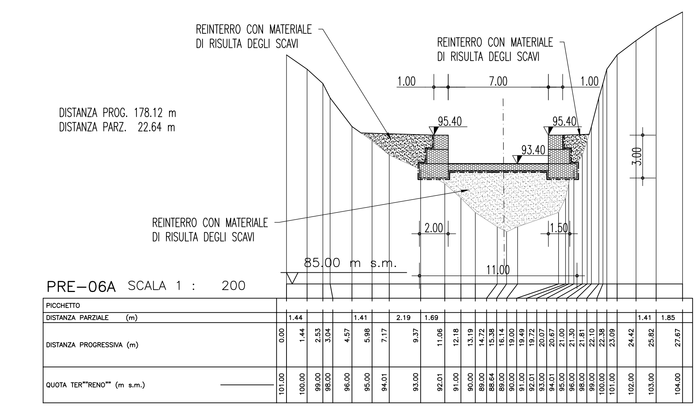

PRE–06A SCALA 1 : 200

| PICCHETTO | | |