


NOTE

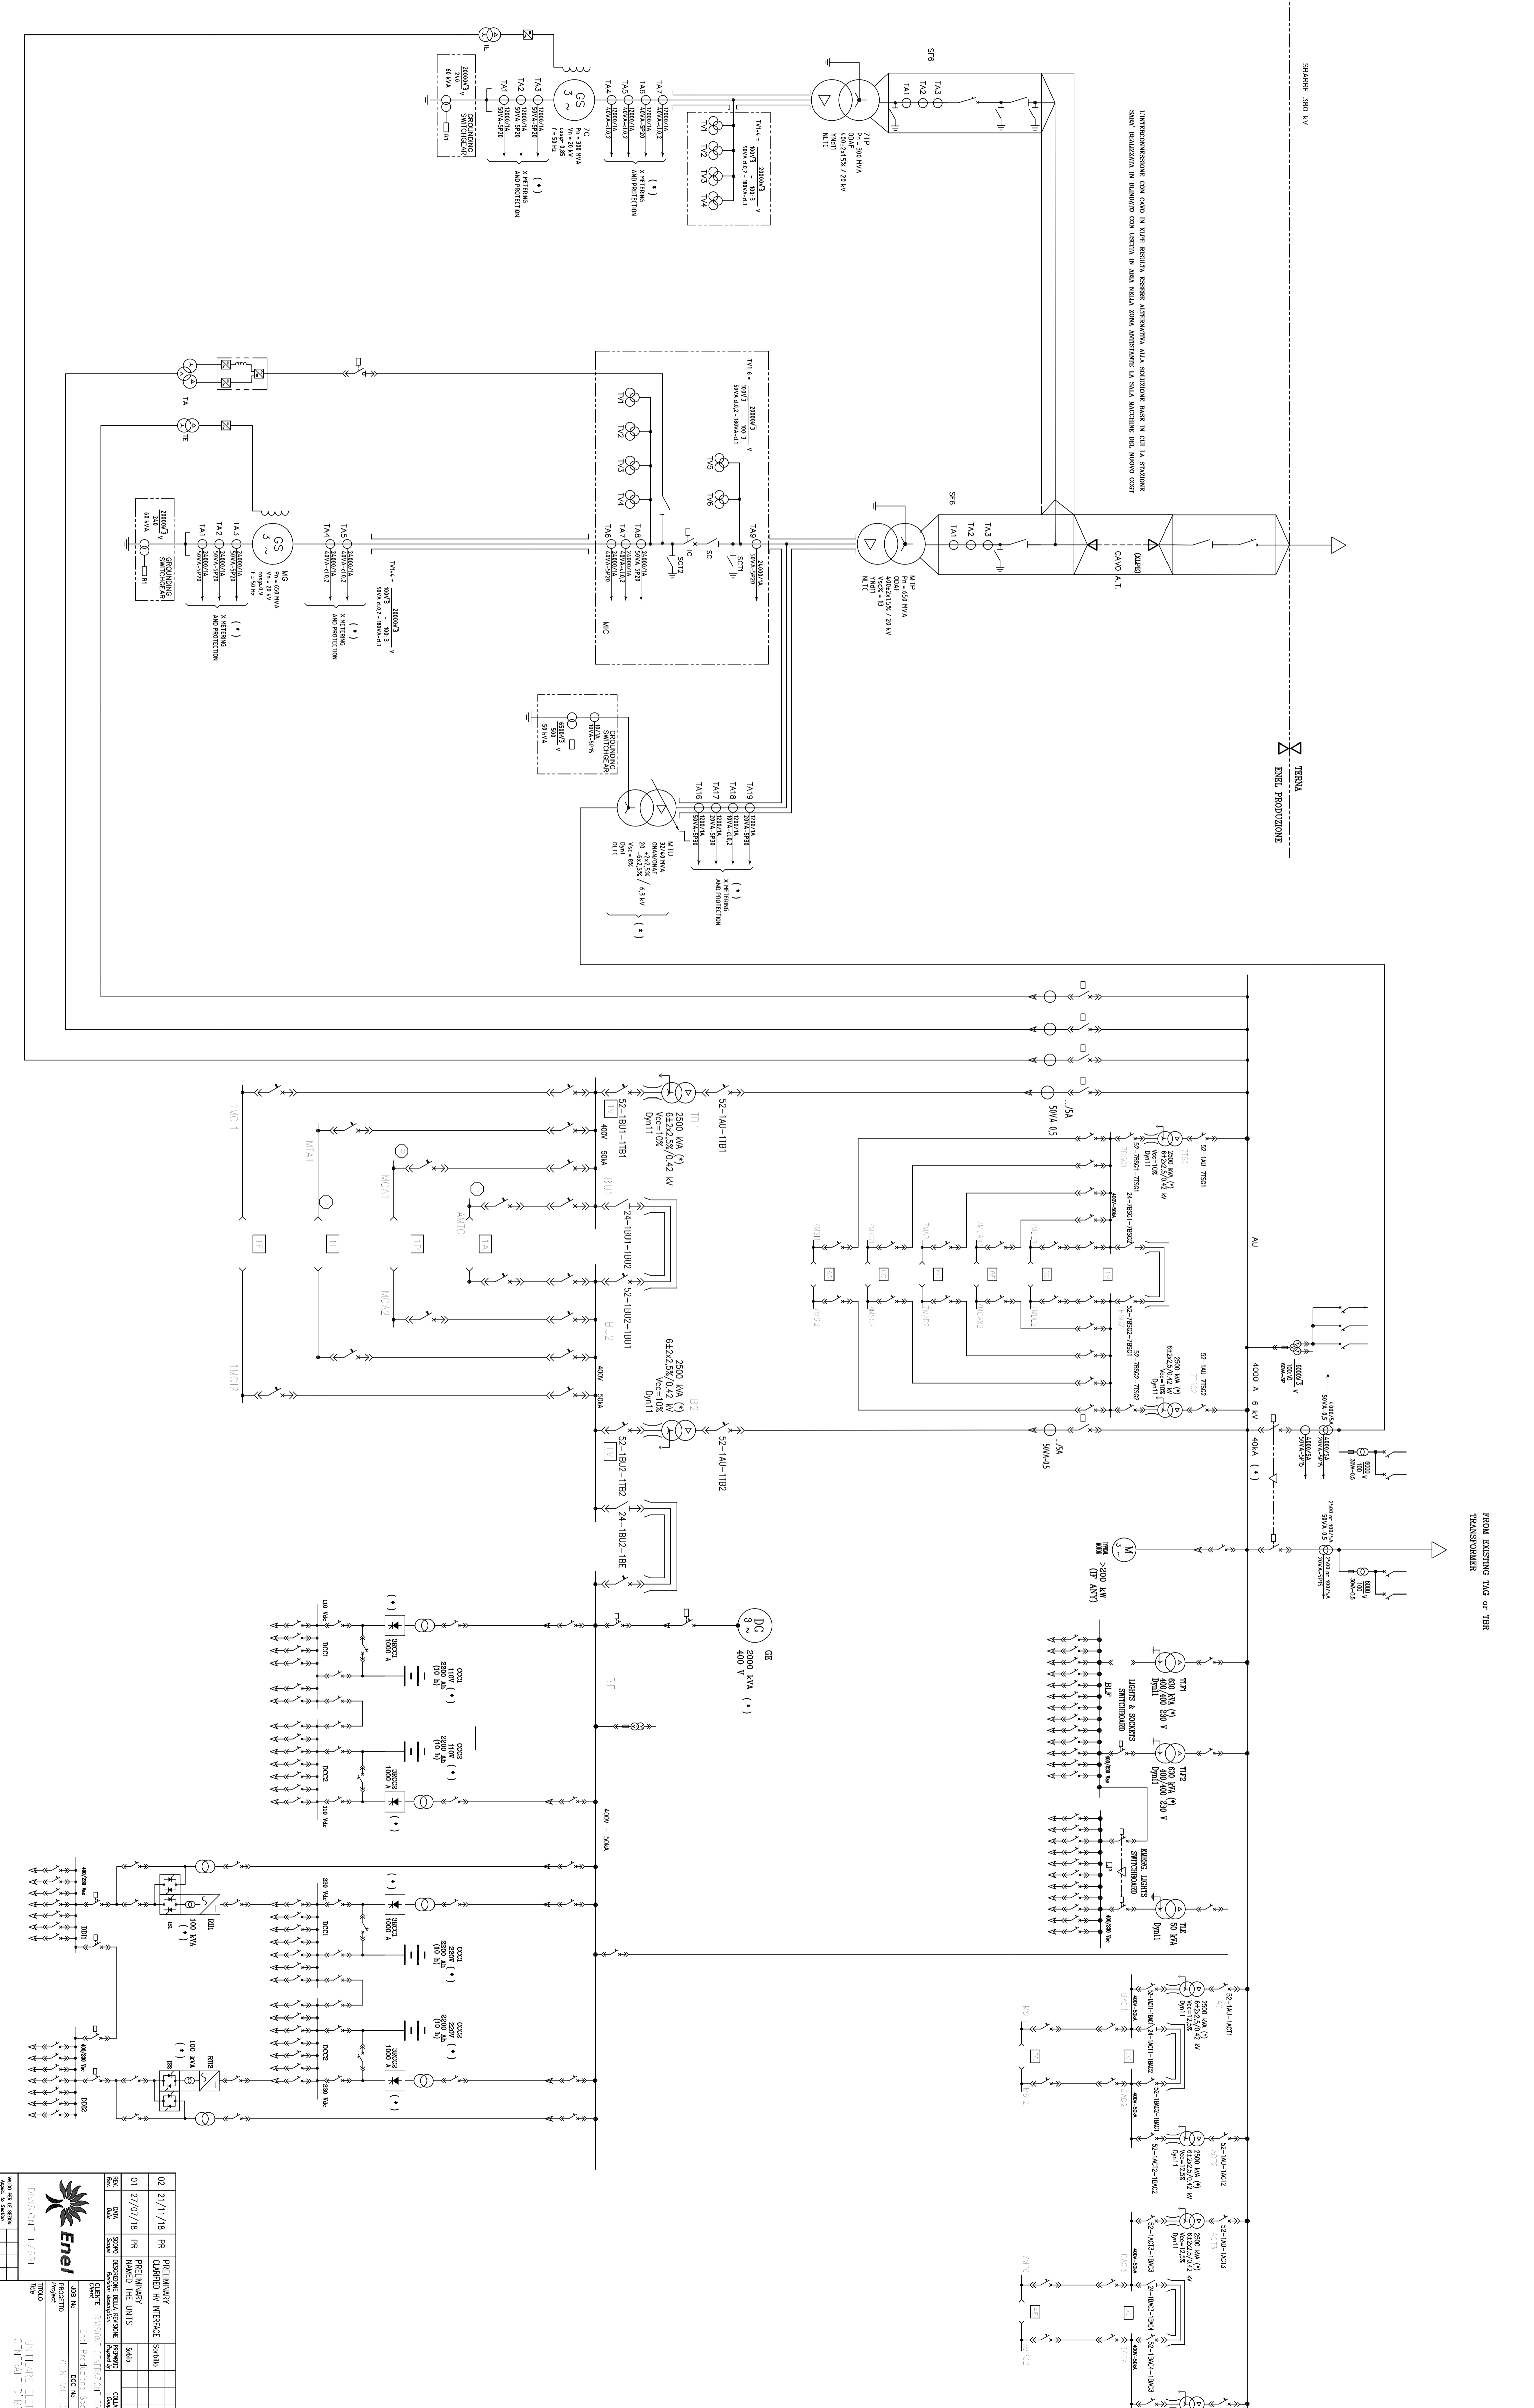



