
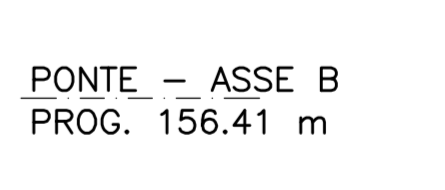
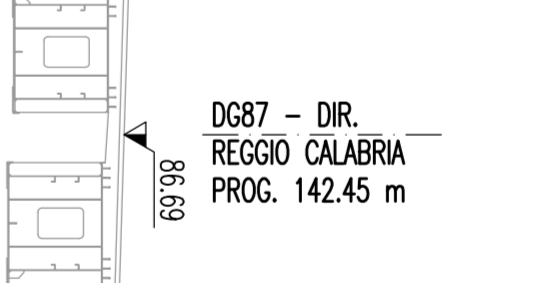
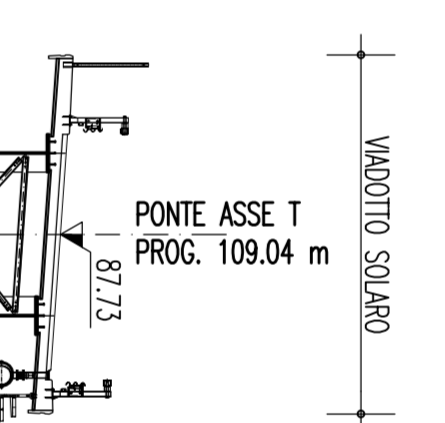
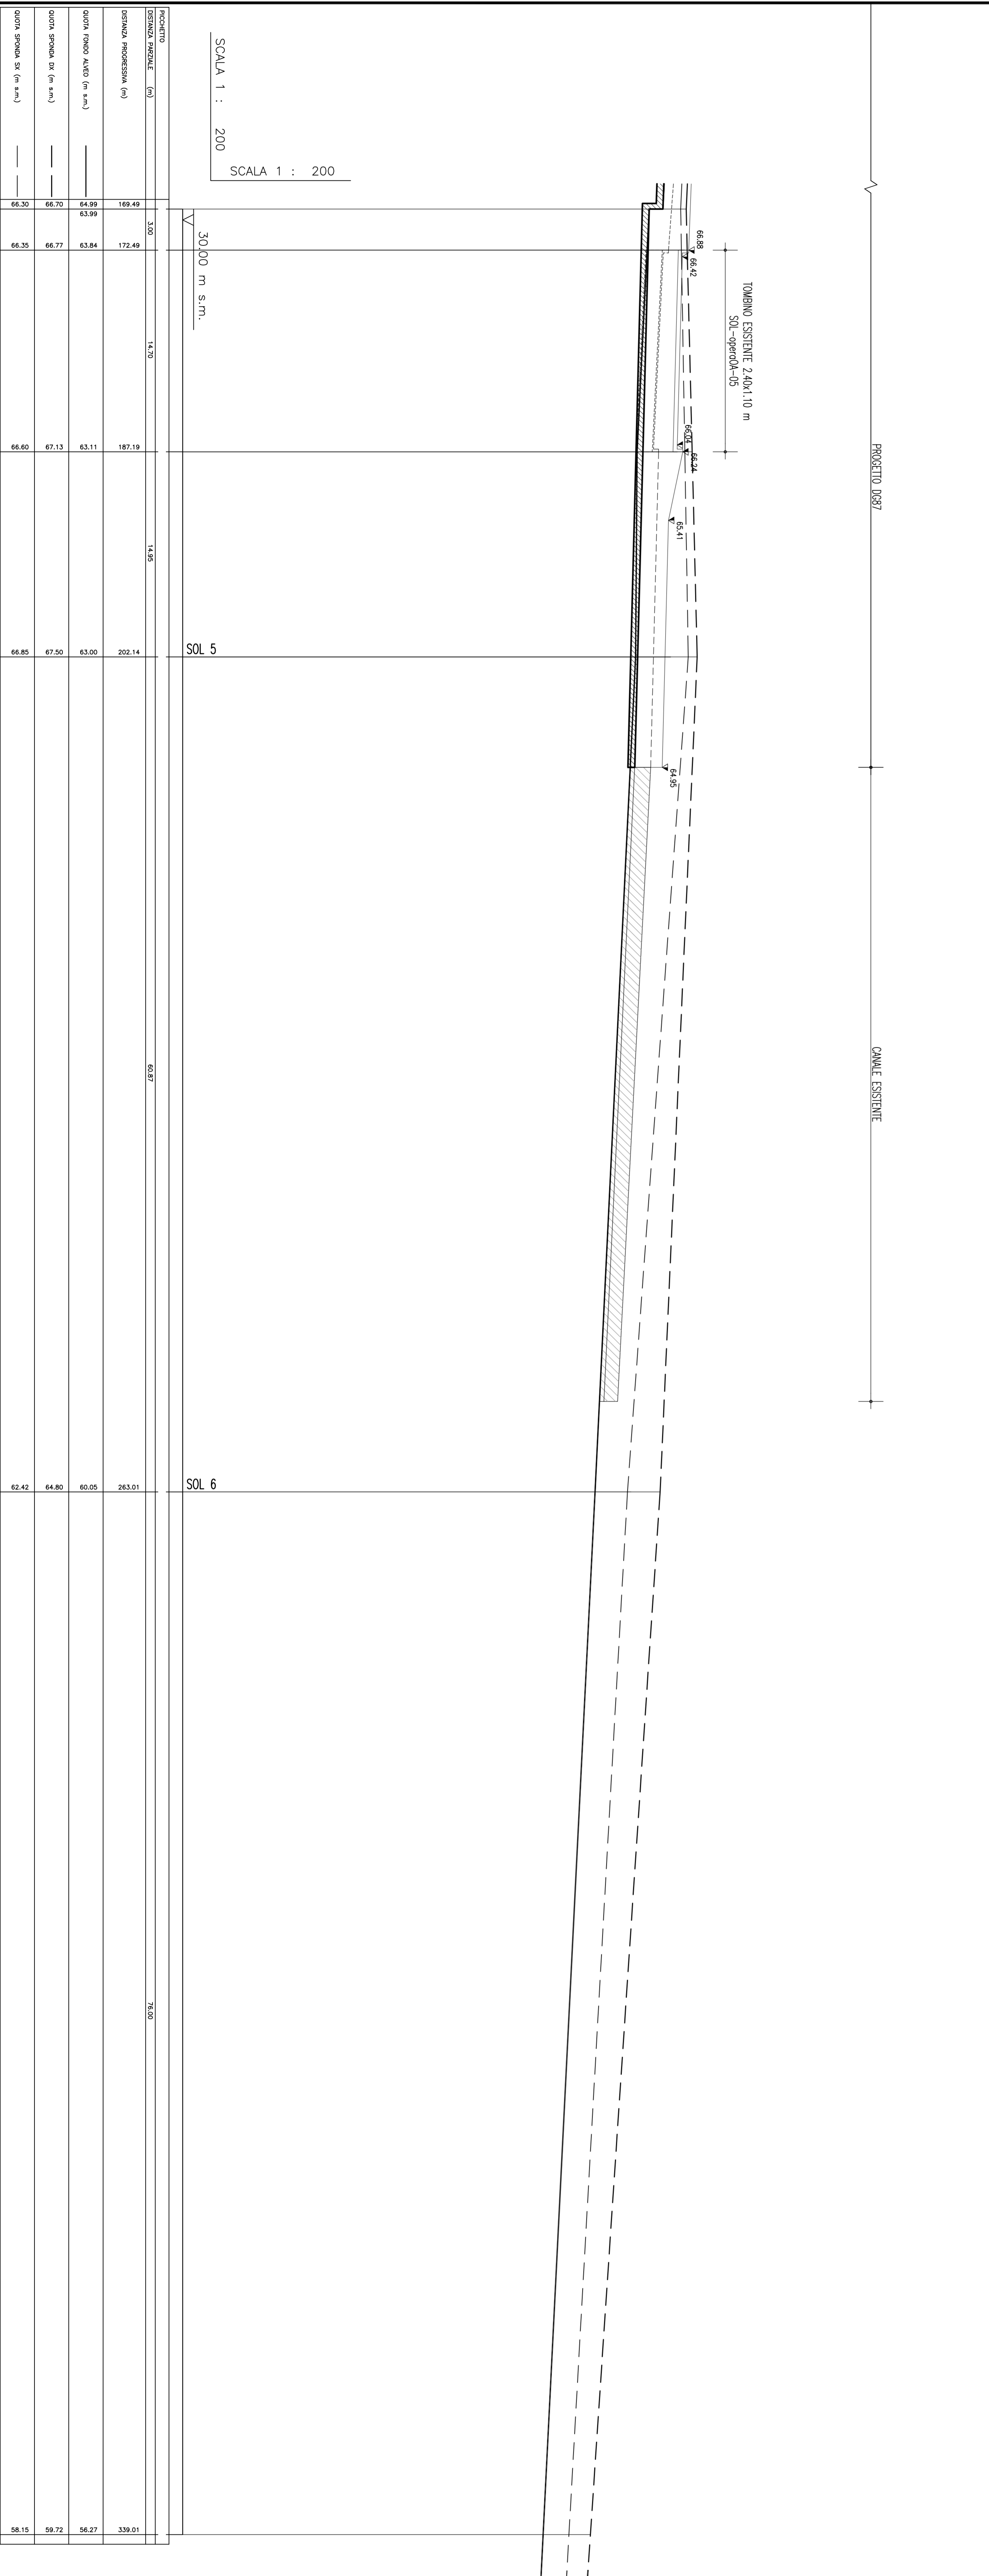


NOTE GENERALI

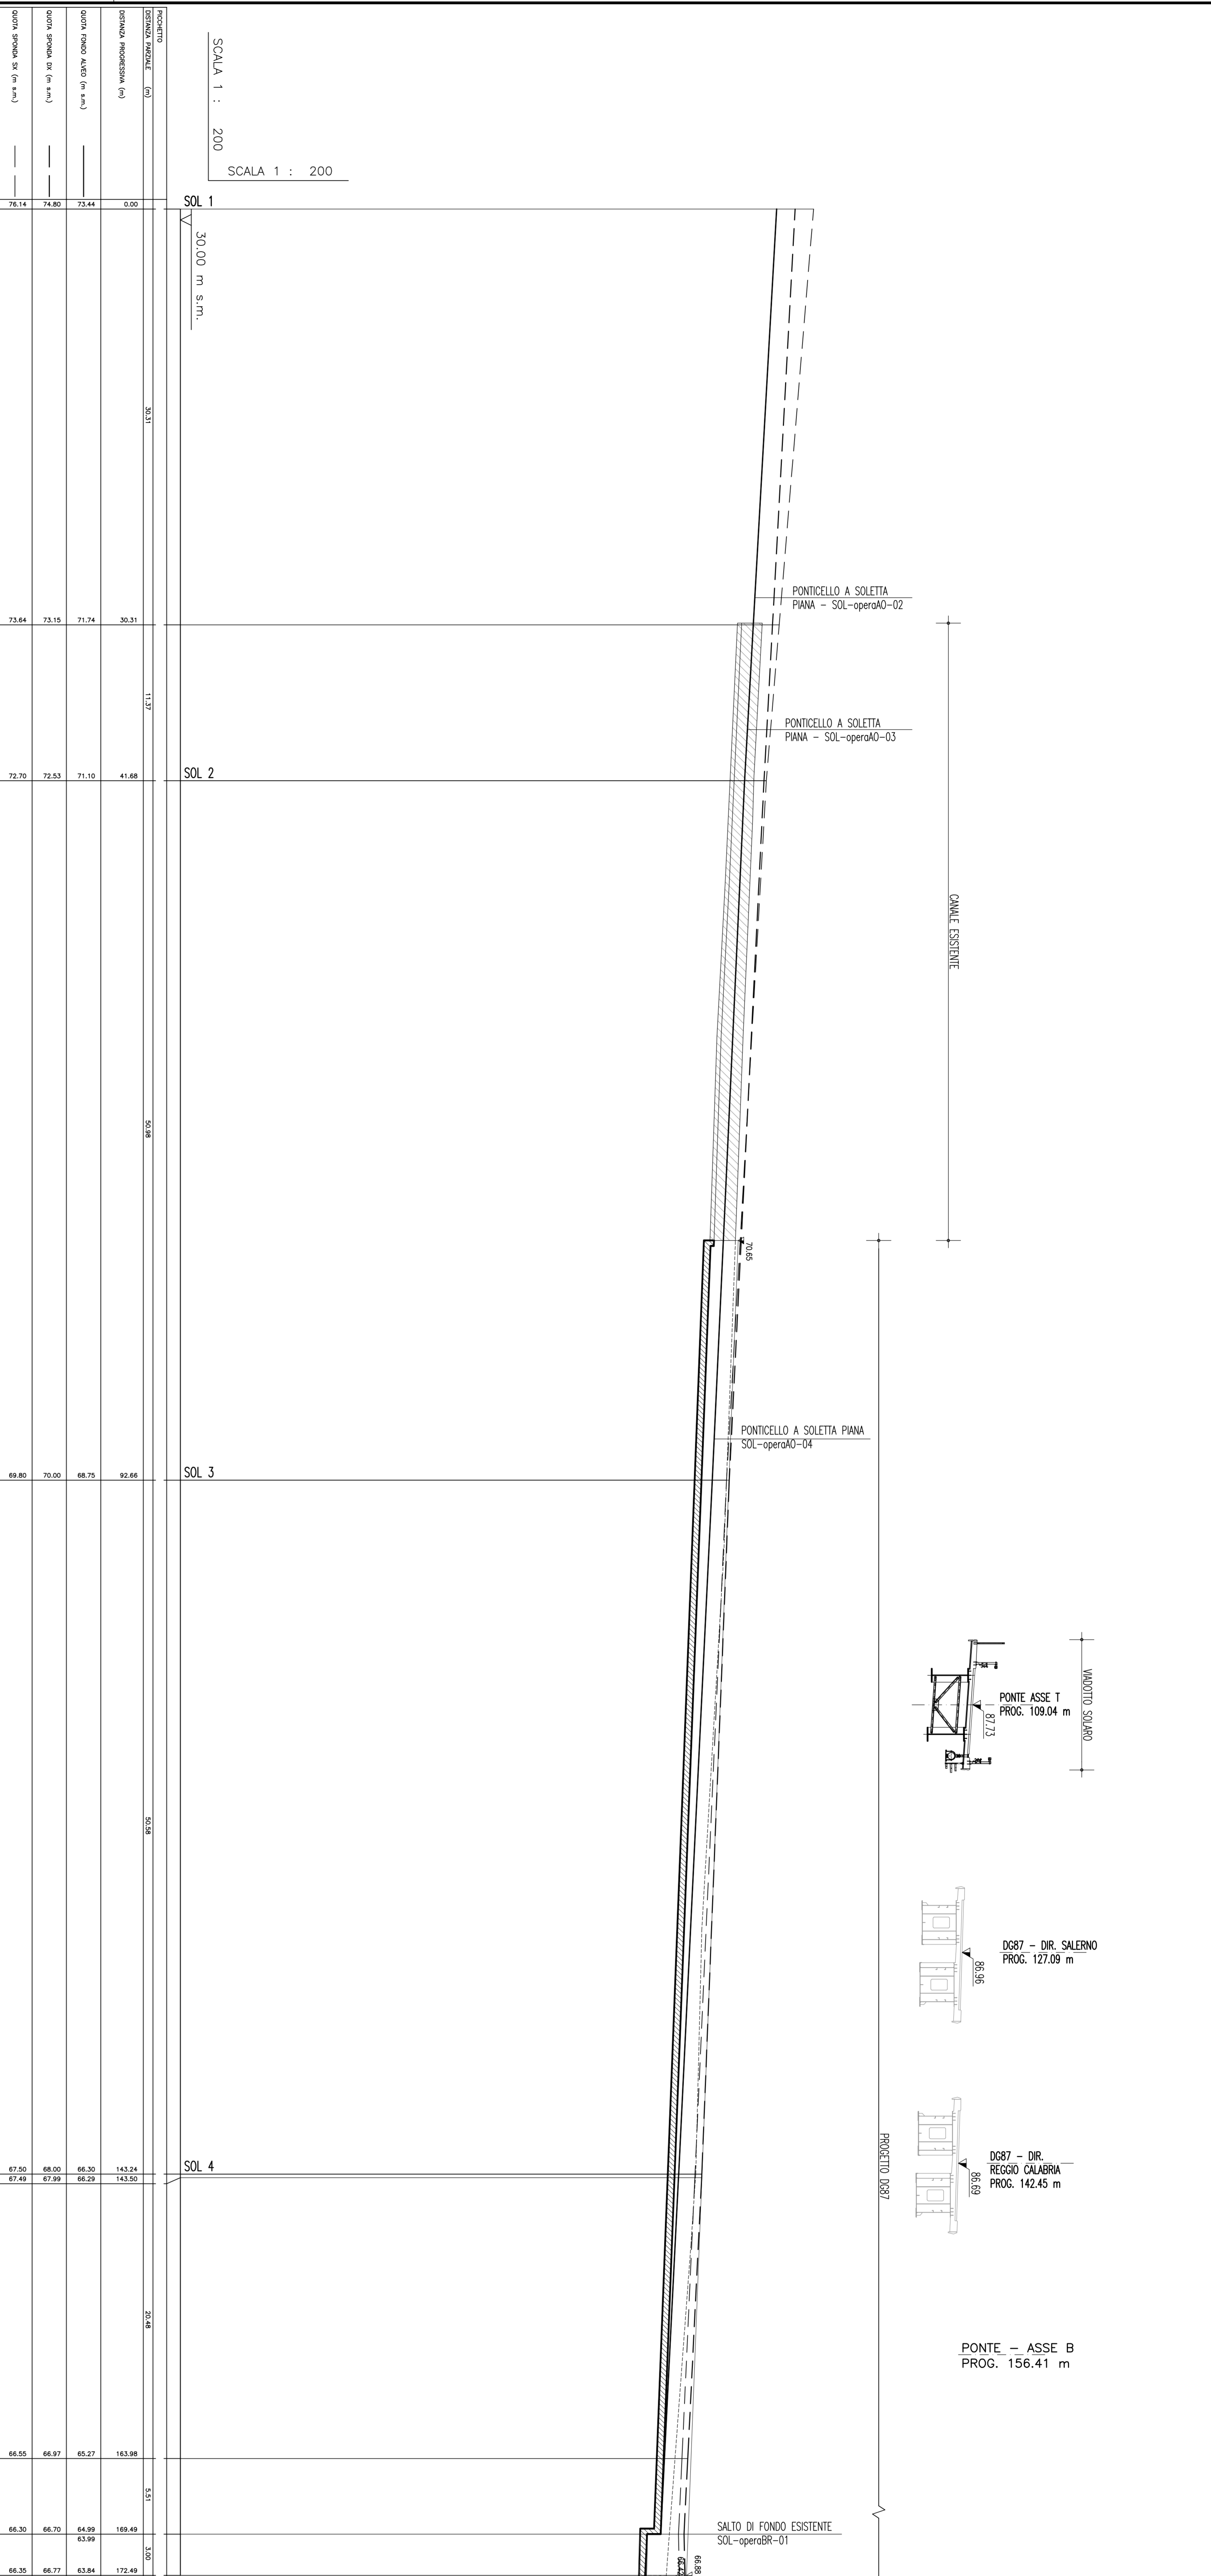

ELABORATI DI RIFERIMENTO:
 • C02079065CS0823/0001/014
 • C02079065CS0823/0001/014

N.B.: I DATI RELATIVI ALLA DC 87 RISULTANO INDICATIVI E DA VERIFICARE IN SITO

Stretto di Messina

Consorzio per lo sviluppo, gestione e gestione del collegamento stabile tra lo Stretto e l'Isola
 (Legge n. 1162 del 17/01/1995, art. 1, comma 10, mod. Legge n. 116 del 24/09/2002)

eurorink

INGEGNERIA S.p.A. INGEGNERIA
 SOCIETA' ITALIANA PER CONDOTTE D'ACQUA S.p.A. (Materiale)
 COOPERATIVA NAZIONALE PER CONDOTTE D'ACQUA S.p.A. (Materiale)
 SICHOS S.A.U. (Materiale)
 SHIMAWAYA - JIYUWA HEAVY INDUSTRIES CO.,LTD. (Materiale)
 A.C.I. S.C.P.A. - CONSORZIO STABILE (Materiale)

EUROLINK S.P.A.

IL PROGETTISTA
 Dott. Ing. F. Cole
 Ing. C. Terenzi (Esperto)
 20085
 17046

IL COMMITTENTE GENERALE
 Project Manager
 Ing. P. Montanari

IL COMMITTENTE SPECIALE
 STRETTO DI MESSINA
 Ing. M. Vassallo
 Ing. C. Terenzi (Esperto)

AMMINISTRATORE DELEGATO
 Dott. F. Cole

PONTE SULLO STRETTO DI MESSINA

PROGETTO DEFINITIVO

COLLEGAMENTI CALABRIA

INFRASTRUTTURE STRADALI OPERE CIVILI


PROFILO CONGIUNTO DI PROGETTO

CS0823_F01

SCALE
 foglio 1/1

NOME FILE: C:\0823_F01.dwg