
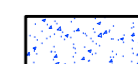
















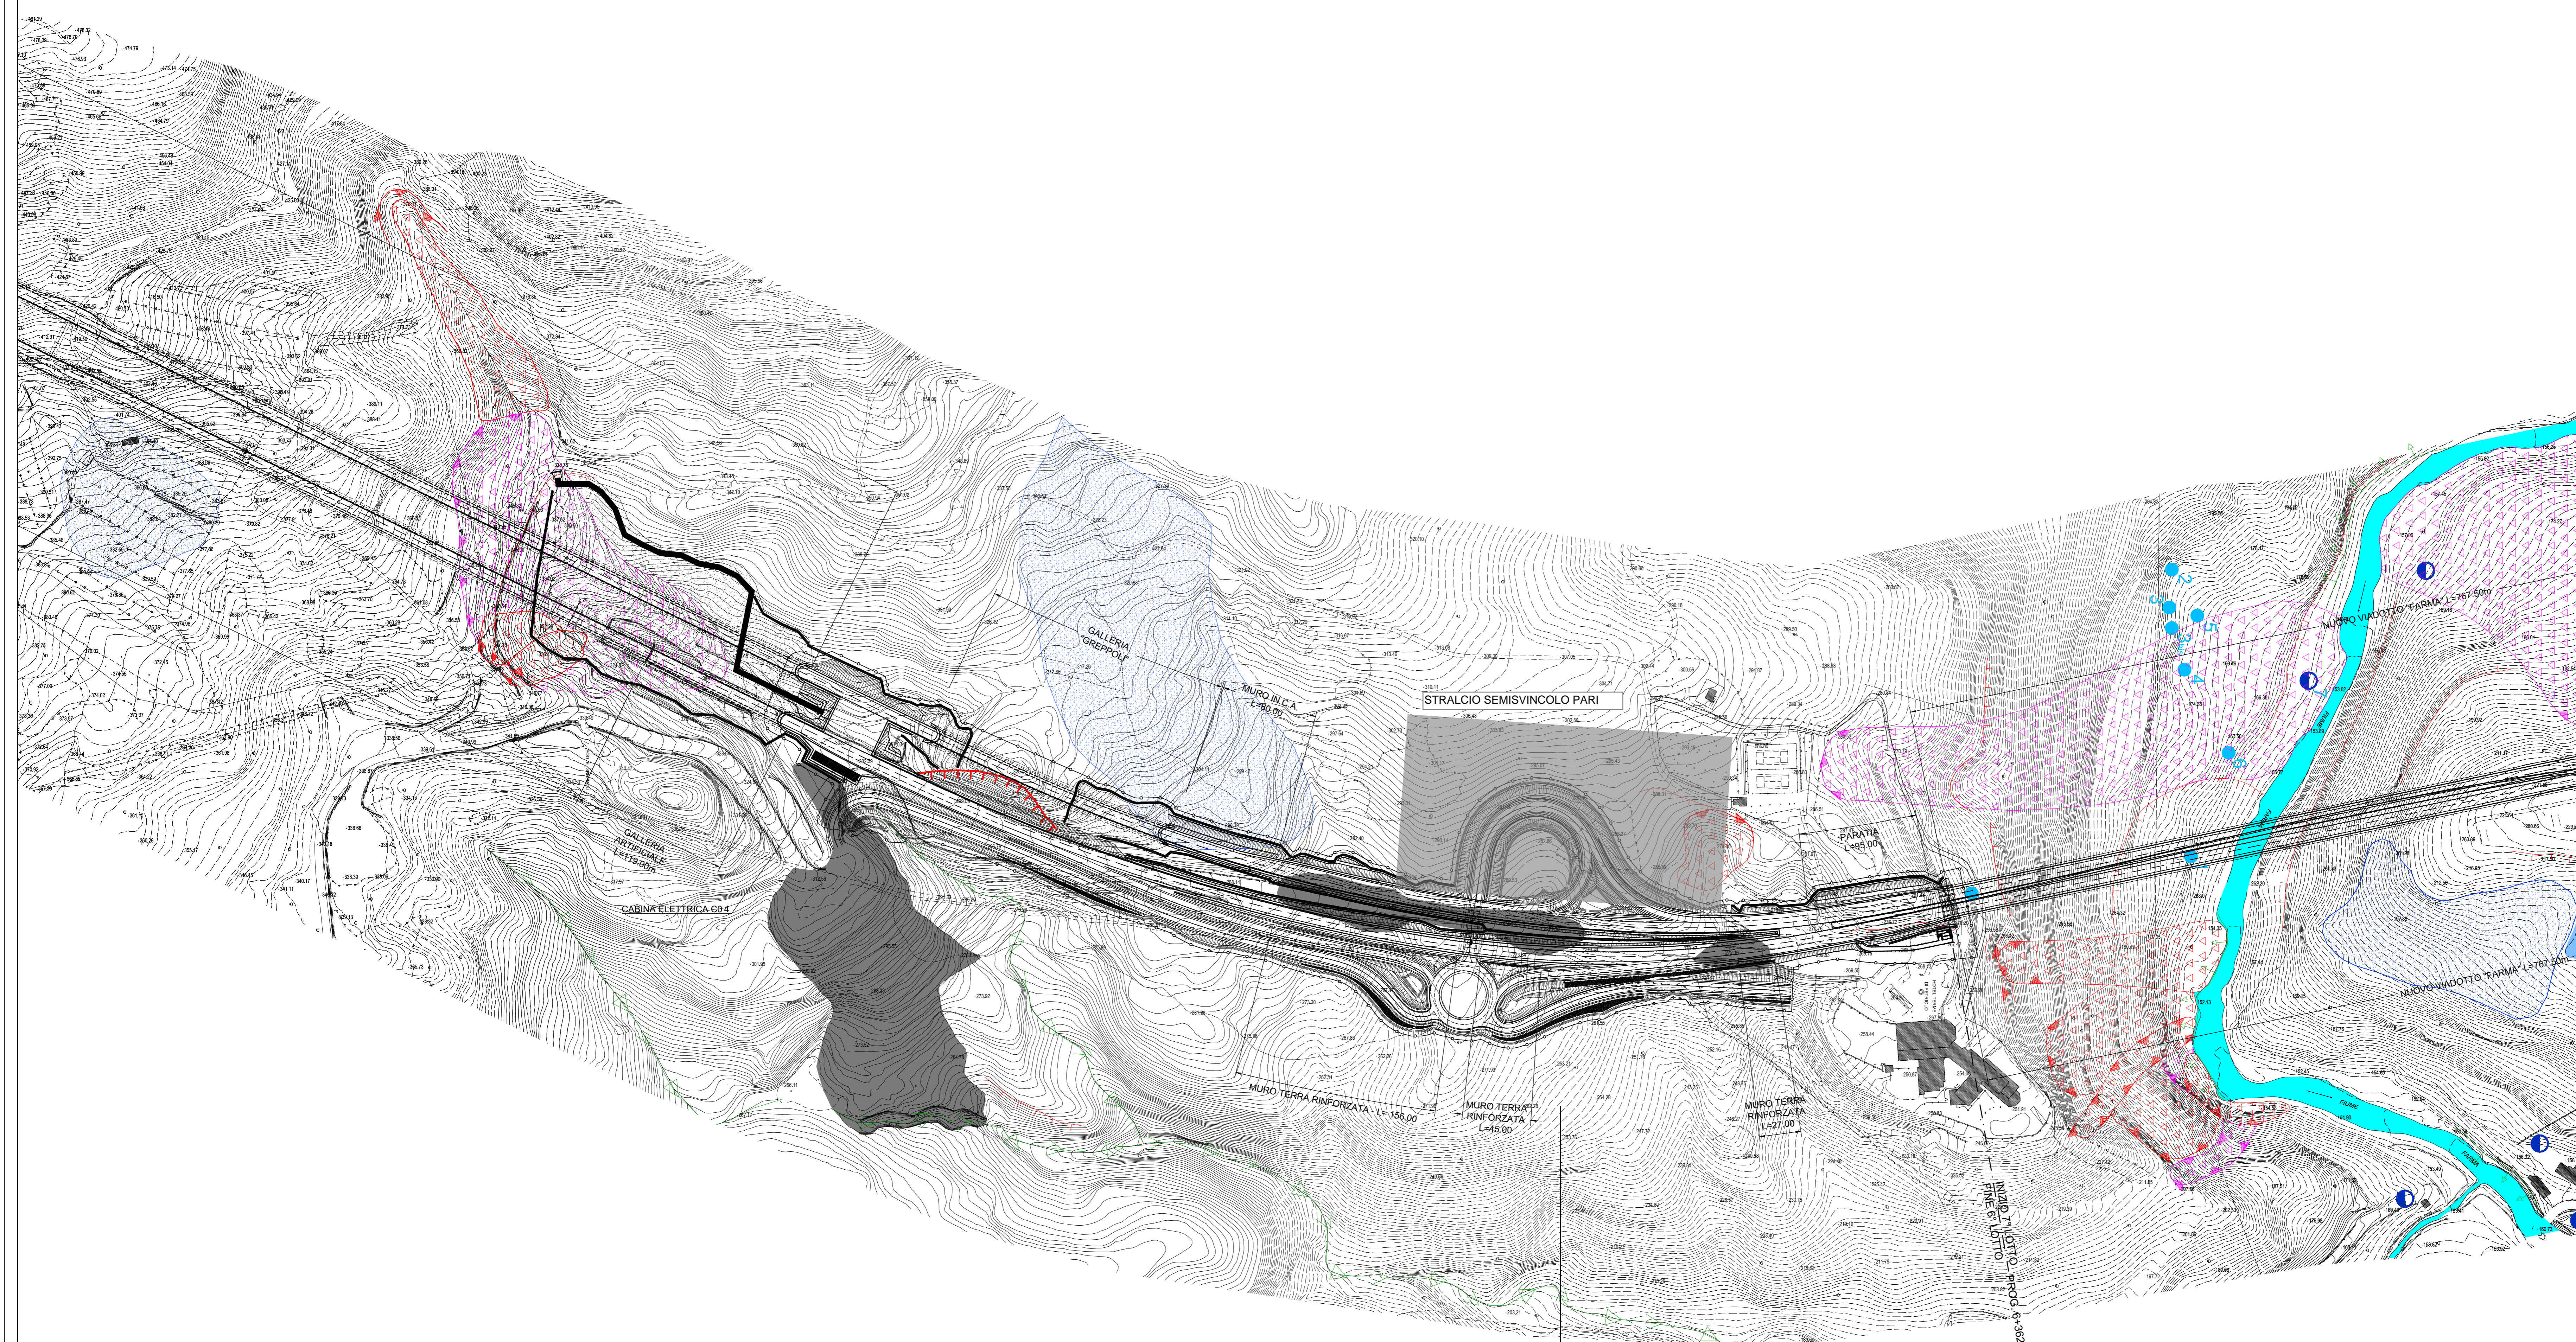


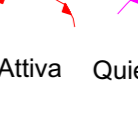
LEGENDA

-  Riporto
-  Detrito
-  Alluvioni recenti
-  Alluvioni terrazzate
-  Ex area di cava
-  Erosione calanchiva
-  Erosione diffusa
-  Corpo di frana
-  Ciglio di frana
-  Scarpare di erosione
-  Erosione in alveo
-  Dolina
-  Sorgenti termali (da Terme Salute e Ambiente s.p.a. - Concessione Termale "Terme di Petricci", Individuazione Area di Salvaguardia - L.R. n. 65/94)
-  Emanazioni gassose (da Terme Salute e Ambiente s.p.a. - Concessione Termale "Terme di Petricci", Individuazione Area di Salvaguardia - L.R. n. 65/94)
-  Sorgenti termali (da Carta geologica d'Italia F. 120 "Siena")
-  Emanazioni gassose (da Carta geologica d'Italia F. 120 "Siena")
-  Manifestazioni termali secondarie
-  Sorgenti scelte per il monitoraggio ambientale



SVINCOLO DI "PARI"

QUADRO DI RIFERIMENTO

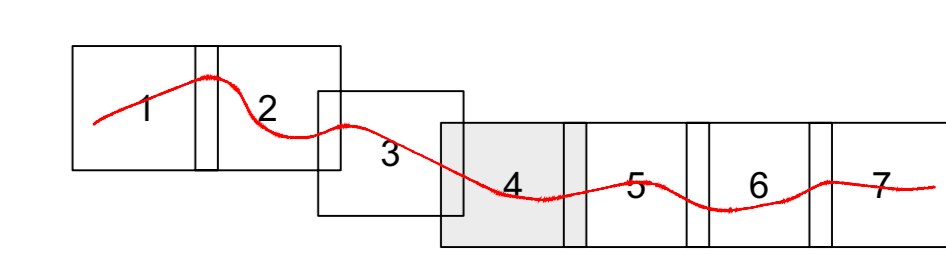

**ANAS S.p.A.**  
Direzione Centrale Programmazione Progettazione

**ITINERARIO INTERNAZIONALE E78  
S.G.C. GROSSETO - FANO  
ADEGUAMENTO A 4 CORSIE  
NEL TRATTO GROSSETO - SIENA (S.S. 223 "DI PAGANICO")  
DAL KM 30+040 AL KM 41+600 - LOTTI 5, 6, 7, 8  
PROGETTO ESECUTIVO**

**LE IMPRESE**





**I PROGETTISTI**

(Mandatario)  


(Mandatario)  


ANAS S.p.A. - IL RESPONSABILE DEL PROCEDIMENTO  
Dott. Ing. Nicola Di Maria

L. COORDINATORE DELLA SICUREZZA IN FASE DI PROGETTAZIONE  
Dott. Ing. Ambrogio Signorilli  
Ordine Ing. Prov. Toscana 2843

L'APPALTATORE  
Geom. Bruno Fabbrì

IL GEOLOGO  
Dott. Roberto Salucci  
Ordine Geol. Lazio 633

IL RESPONSABILE DELL'INTEGRAZIONE DELLE PREVISIONI SPICCIOLICHE  
Dott. Ing. Gabriele Guiducci  
Ordine Ing. Prov. Toscana 14032

IL PROGETTISTA SPECIALIZZATO  


**TITOLO ELABORATO**  
B - INDAGINI E RILIEVI  
B.3 - GEOLOGIA E IDROGEOLOGIA  
CARTA GEOMORFOLOGICA TAV. 4

**SCALA**  
1:2000

**CODICE ELABORATO** T00GE00GEOCM04\_D

Rev.	Data	Descrizione	Redatto	Approvato
A	Febbraio 2012	DEFINIZIONE	M. Foccoli Barbo	F. Marchionni Salucci
B	13 MARZO 2012	REVISIONE	M. Foccoli Barbo	F. Marchionni Salucci
C	29/07/2012	REVISIONE A SEGUITO DI TRUFFA ANAS COD.009558/P del 05/07/2012	M. Foccoli Barbo	F. Marchionni Salucci
D	20/09/2012	REVISIONE A SEGUITO DI TRUFFA ANAS COD.074207/P del 17/09/2012	M. Foccoli Barbo	F. Marchionni Salucci