BLOCCO A
RICHIESTE ZORDAN ELISABETTA- ZORDAN GABRIELLA E ZORDAN CESARE

LATO COMUNE DI TERRACINA

Planimetria ubicativa stato di progetto rapp. 1:200

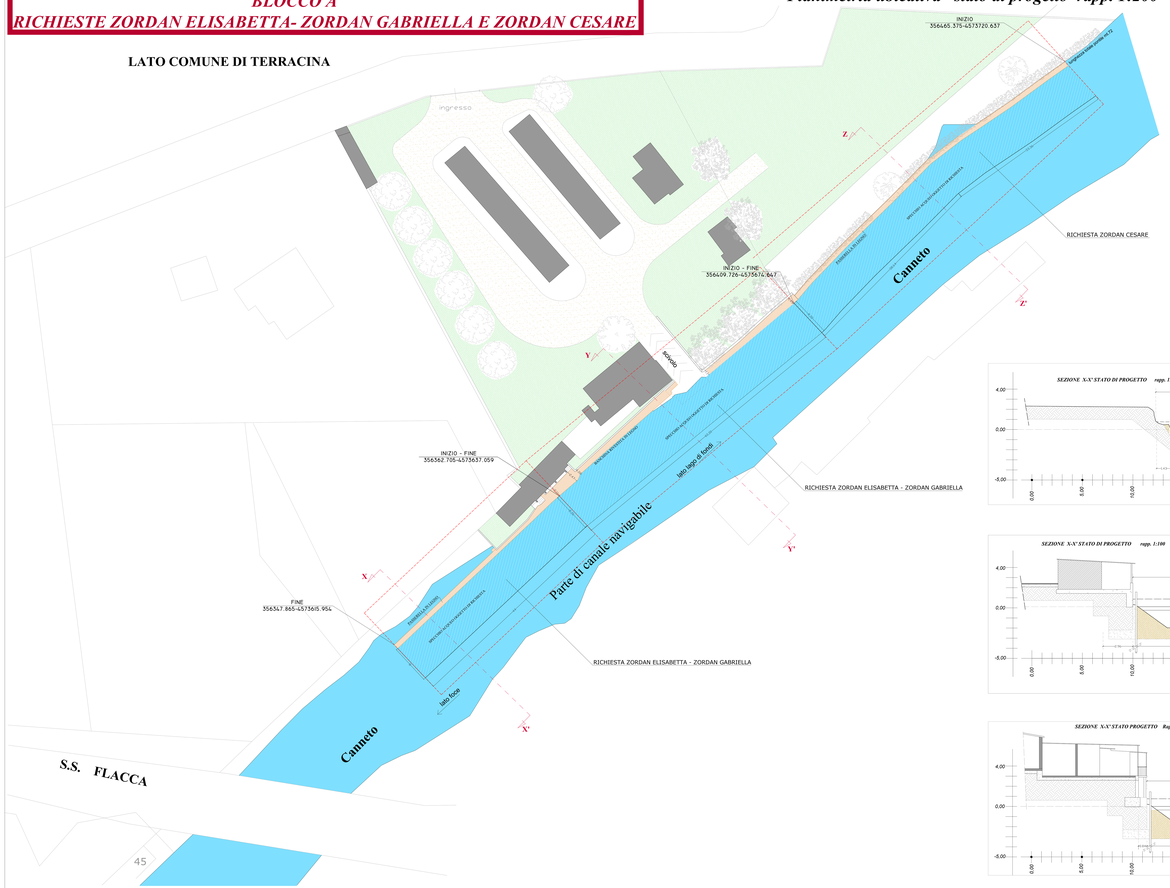

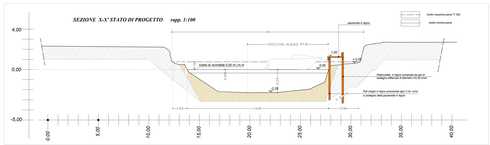

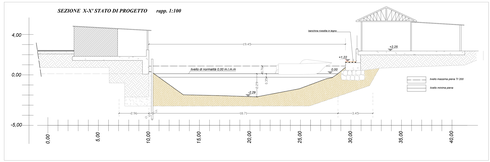

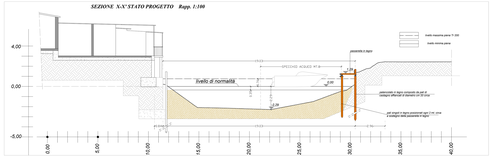

BLOCCO B
RICHIESTA ESA GLOBAL A.R.L.

LATO COMUNE DI FONDI

N.B.le dimensioni del canale sono schemattizzate su una sezine tipo, e possono variare con il profilo

Planimetria ubicativa stato di progetto rapp. 1:200

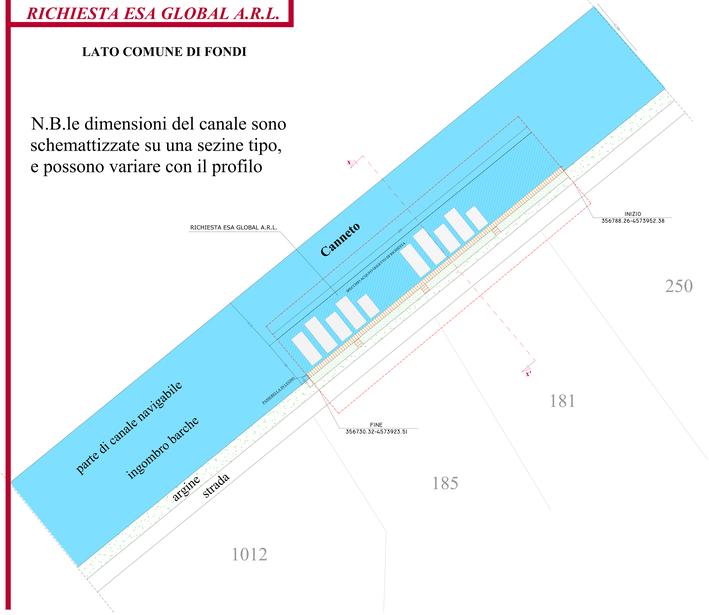

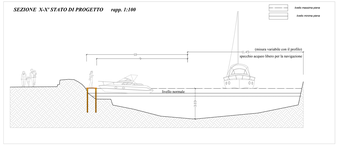

RICHIESTA AUTORIZZAZIONE/CONCESSIONE
PER L'OCCUPAZIONE DI PERTINENZE DEMANIALI VARIE, COMPRESO SPECCHIO ACQUEO PER ISTALLAZIONE DI PONTILI PER ORMEGGIO IMBARCAZIONI DA DIPORTO SUL CORSO D'ACQUA DEMANIALE "CANNETO"

Comune di Terracina e Comune di Fondi
Provincia di Latina

I Progettisti

ING. FABIO MAGLIOCCHETTI
studio: - professionale a via Tomaso Albinoni n.267 04100 Latina (LT)
- presso L'Aquila
pec: fabio.magliocchetti@ingpec.eu
Firmato digitalmente da
MAGLIOCCHETTI FABIO
O: ORDINE DEGLI INGEGNERI DELLA PROVINCIA DI LATINA
C: IT

ARCH. DAVID TROCCOLI
studio: - professionale in via del Giardino 8 04100 Latina (LT)
pec - david.troccoli@archiworldpec.it
Firmato digitalmente da
DAVID TROCCOLI
O: TROCCOLI
C: IT

ARCH. MARTINA TROCCOLI
studio: - professionale in via Monte Petrario snc 04019 Terracina (LT)
tel 0773/727227
pec martina.troccoli@archiworldpec.it
Firmato digitalmente da
MARTINA TROCCOLI
O: TROCCOLI
C: IT

Firmato digitalmente da
ELISABETTA ZORDAN
O: ZORDAN ELISABETTA
C: IT

ZORDAN ELISABETTA
residente - via Zeppelin n.20
04100 Latina (LT)

ZORDAN GABRIELLA
residente - via Spregamore n.142
00124 Roma (RM)

ZORDAN CESARE
residente - via Flacca km 0+800 s.
04019 Terracina (LT)

Firmato digitalmente da
ZORDAN CESARE
O: ZORDAN CESARE
C: IT

EITRI GIUSEPPE
legale rappresentante della
ESA GLOBAL A.R.L. società cooperativa
via Antonio Fontana n. 240
03100 Frosinone
Firmato digitalmente da
GIUSEPPE D'ITRI
CN = D'ITRI GIUSEPPE
O: Non presente
C: IT

VERIFICA DI ASSOGGETTABILITA' A V.I.A.

STATO DI PROGETTO

PLANIMETRIA UBICATIVA	rapp. 1:200
SEZIONE	rapp. 1:100
PROSPETTO	rapp. 1:100

MARZO 2019	TAVOLA 04
	CANPONTAV04

A tutela dei diritti d'autore, ai sensi della Legge 633/41 e ss.mm.ii., il progettista, nella qualità d'autore non autorizza riproduzioni dell'opera riservando per se tutti i diritti