BLOCCO A
RICHIESTE ZORDAN ELISABETTA- ZORDAN GABRIELLA E ZORDAN CESARE

Planimetria ubicativa stato di fatto rapp. 1:200

LATO COMUNE DI TERRACINA

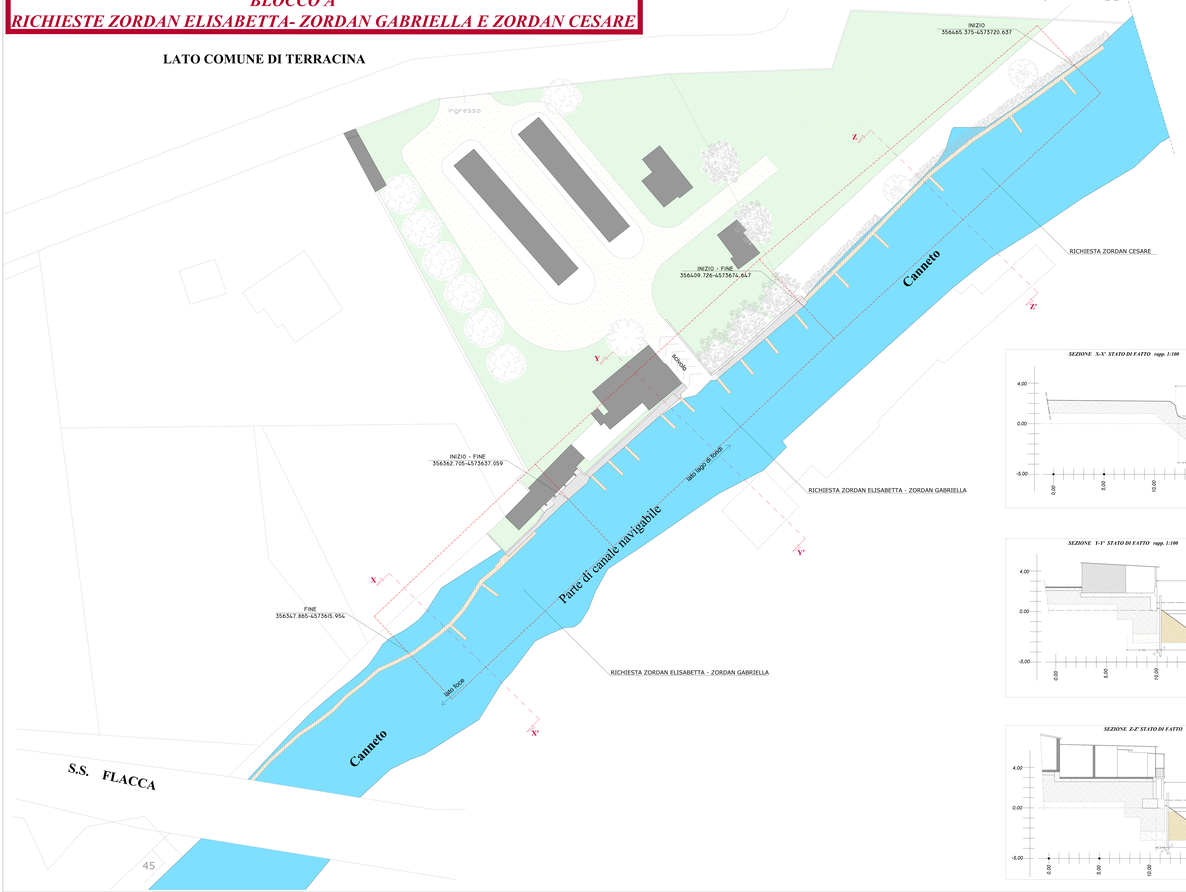

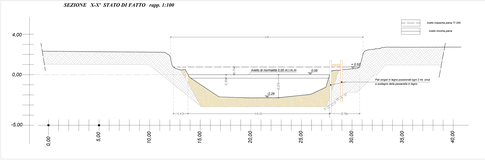

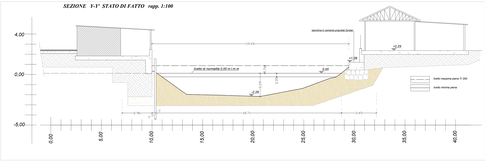

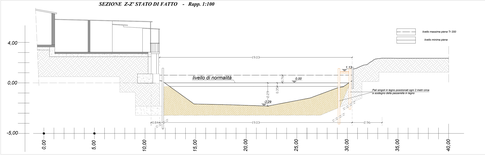

BLOCCO B
RICHIESTA ESA GLOBAL A.R.L.

Planimetria ubicativa stato di fatto rapp. 1:200

LATO COMUNE DI FONDI

N.B.le dimensioni del canale sono schemattizzate su una sezione tipo, e possono variare con il profilo

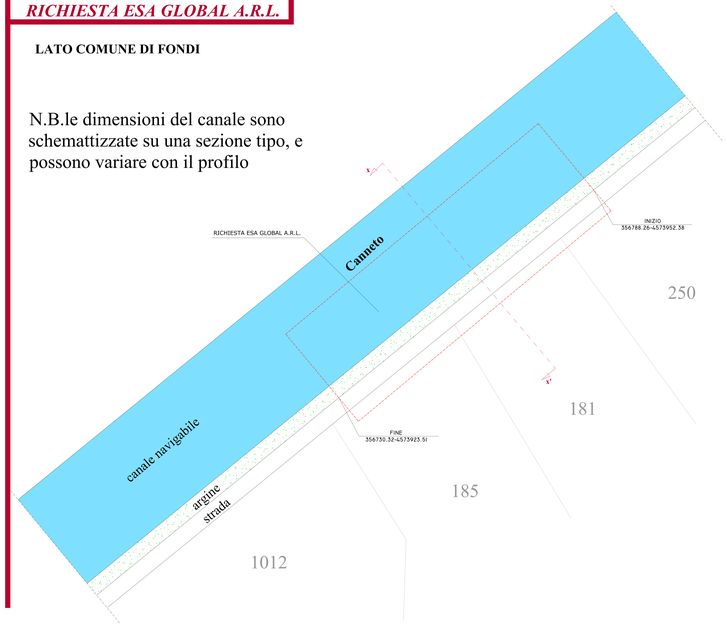

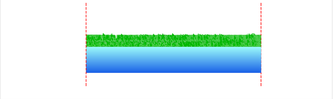

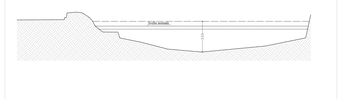

RICHIESTA AUTORIZZAZIONE/CONCESSIONE PER L'OCCUPAZIONE DI PERTINENZE DEMANIALI VARIE, COMPRESO SPECCHIO ACQUEO PER ESTALLAZIONE DI PONTILI PER ORMEGGIO IMBARCAZIONI DA DIPORTO SUL CORSO D'ACQUA DEMANIALE "CANINETO"

Comune di Terracina e Comune di Fondi
Provincia di Latina

I Progettisti

ING. FABIO MAUCIOCCHETTI
studio: professionale in via Tunisia Alcione n.267
00124 Roma (RM)
tel. 0112 1 Fabbrica
pec - fabio.mauciocchetti@ingpec.eu

ARCH. DAVIDE TROCCOLI
studio: professionale in via Aci Grande n. 20
04100 Latina (LT)
tel. 0773 1 Fabbrica
pec - david.troccoli@archworkpec.it

ARCH. MARTINA TROCCOLI
studio: professionale in via Anno Mazzoni n. 20
04100 Latina (LT)
tel. 0773/4170187
pec - martinatroccoli@archworkpec.it

II Committente

ESA GLOBAL A.R.L.
ELISABETTA ZORDAN
ZORDAN ELISABETTA
residente - via Zeppieri n.03
04100 Latina (LT)

ZORDAN GABRIELLA
residente - via Ronciglione n.142
00128 Roma (RM)

Firmato digitalmente da ZORDAN CESARE
ZORDAN CESARE
residente - via Flacca Km 0+400 lx
04019 Terracina (LT)

DITTA GIUSEPPE
legale rappresentante della
ESA GLOBAL a.r.l. soc. cooperativa
- via Armerina Latina n. 340
03100 Frosinone

Firmato digitalmente da
GIUSEPPE DITTA
Data: 2019.03.05 14:12:24 +01'00'

VERIFICA DI ASSOGGETTABILITA' A V.I.A.
STATO DI FATTO

PLANIMETRIA UBICATIVA	rapp. 1:200
SEZIONE	rapp. 1:100
PROSPETTO	rapp. 1:100

MARZO 2019	TAVOLA 03
	CANPONTAV03

A tutela dei diritti d'autore, ai sensi della Legge 633/41 e ss.mm.ii., il progettista, nella qualità d'autore non autorizza riproduzioni dell'opera riservando per se tutti i diritti