




SCHEMA UNIFILARE QUADRO ELETTRICO VASCA - 0,1VA

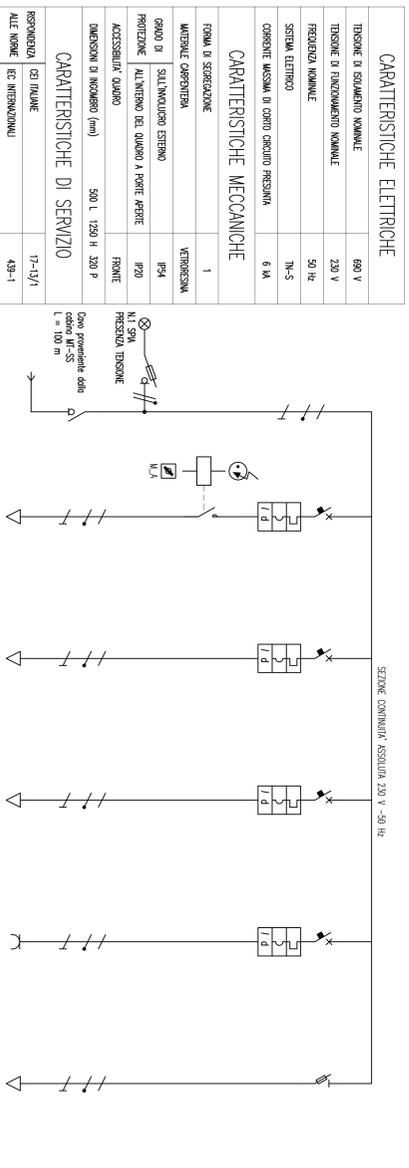

FRONTE QUADRO - 0,1VA

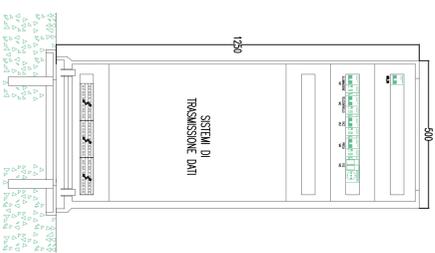

SCHEMA COLLEGAMENTI IMPIANTO TVcc E RETE DATI

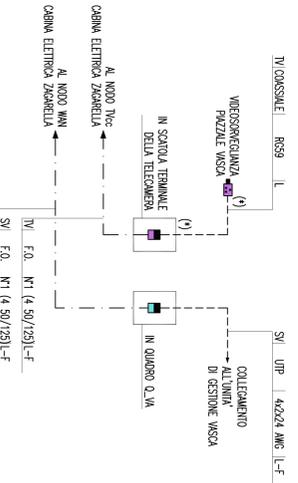



LEGENDA SIMBOLI

	QUADRO ELETTRICO
	PROZETTO PREPREDISICATO CON CHIUSO IN GHISA - 600x600x600 mm
	PROZETTO CON N° 1 LAMPADA A IODURI METALLICI 400 W (230 V - 50 Hz)
	TELECAMERA FISSA A COLORE COMPLETA DI ILLUMINATORE
	CONVERTITORE DI SEGNALE ELETTRICO-OTICO PER TVCC
	CONVERTITORE DI SEGNALE ELETTRICO-OTICO PER RETE DATI
	INTERROGATORE DI POTENZA AD APERTURA AUTOMATICA, MANTENIMENTO DIFFERENZIALE
	INTERROGATORE DI MANOPRA SEZIONATORE
	SEZIONATORE CON FUSIBILE INCORPORATO
	SELETORE A RIV. POSIZIONI (L.A. MANUALE AUTOMATICO)
	CHIAVIBUSCARE
	CONVATTORE E BOBINA DI COMANDO

INDICATORE CAVIDOTTI

A	LEGENDA RTI
B	RESISTORE
C	SEZIONATORE
D	CONVATTORE
E	CHIAVIBUSCARE
F	CONVATTORE E BOBINA DI COMANDO

INDICATORE CAVI ELETTRICI

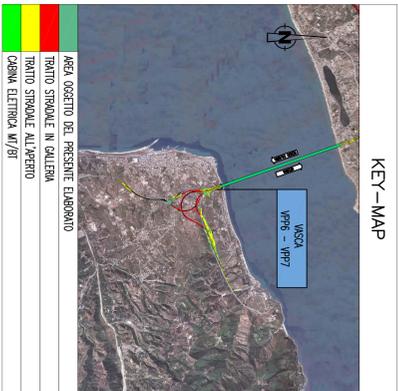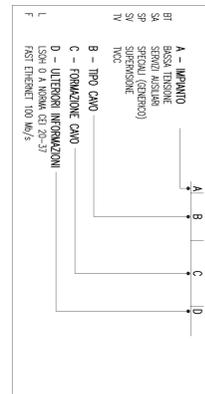

ELABORATI DI RIFERIMENTO

C0070094P93C00A550000010	AREA DI SOSTA E CONTROLLO - ZARRELLA
C0070094P93C00A550000010	PIANIMETRA IMPIANTO DI ILLUMINAZIONE E SPECCHIA
C0070094P93C00A550000020	AREA DI SOSTA E CONTROLLO - ZARRELLA
C0070094P93C00A550000030	PIANIMETRA IMPIANTO DI ILLUMINAZIONE E SPECCHIA
C0070094P93C00A550001000	AREA DI SOSTA E CONTROLLO - ZARRELLA

NOTE:  
(\*) ALIMENTAZIONE PROVENIENTE DA 0,1VA

**Stretto di Messina**  
Coordinatore del progetto, direzione e grafica del documento. Strada 1, 40010 Messina (ME) - Tel. 090 494 2003 - Fax 090 494 2002 - Email: info@stretto-di-messina.it

**EUROLINK S.p.A.**  
SOCIETA' ITALIANA PER CONDOTTE D'ACQUA S.p.A. (Messina)  
CORPORATIVA MARITIME E COSTIERE S.p.A. (Messina)  
ISIRI/MAR/MA - MAR/MA/NAVY INDUSTRIE CO. (L. Manduca)  
A.C.I. S.p.A. - CONSORZIO STRADE STRETTO

**PROGETTO DEFINITIVO**

**COLLEGAMENTI CALABRIA [CS0868\_T0]**  
INFRASTRUTTURE STRADALI - IMPIANTI TECNOLOGICI  
ELEMENTI DI CARATTERE GENERALE  
IMPIANTI ELETTRICI DI POTENZA E SPECIALE  
A SERVIZIO DELLA VASCA DI TRATTAMENTO VPE E VPE7

**EUROLINK S.p.A.**  
Data: 10/11/2011  
Autore: [Nome e Cognome]  
Progetto: [Nome e Cognome]

**SINIA**  
Data: 10/11/2011  
Autore: [Nome e Cognome]  
Progetto: [Nome e Cognome]

**INDICAZIONE**  
Data: 10/11/2011  
Autore: [Nome e Cognome]  
Progetto: [Nome e Cognome]

DATA	10/11/2011
REVISIONE	01
REVISIONE	02
