



PROFILO LONGITUDINALE ROTATORIA 1 "LATO MARE"
scala 1:500/1:50

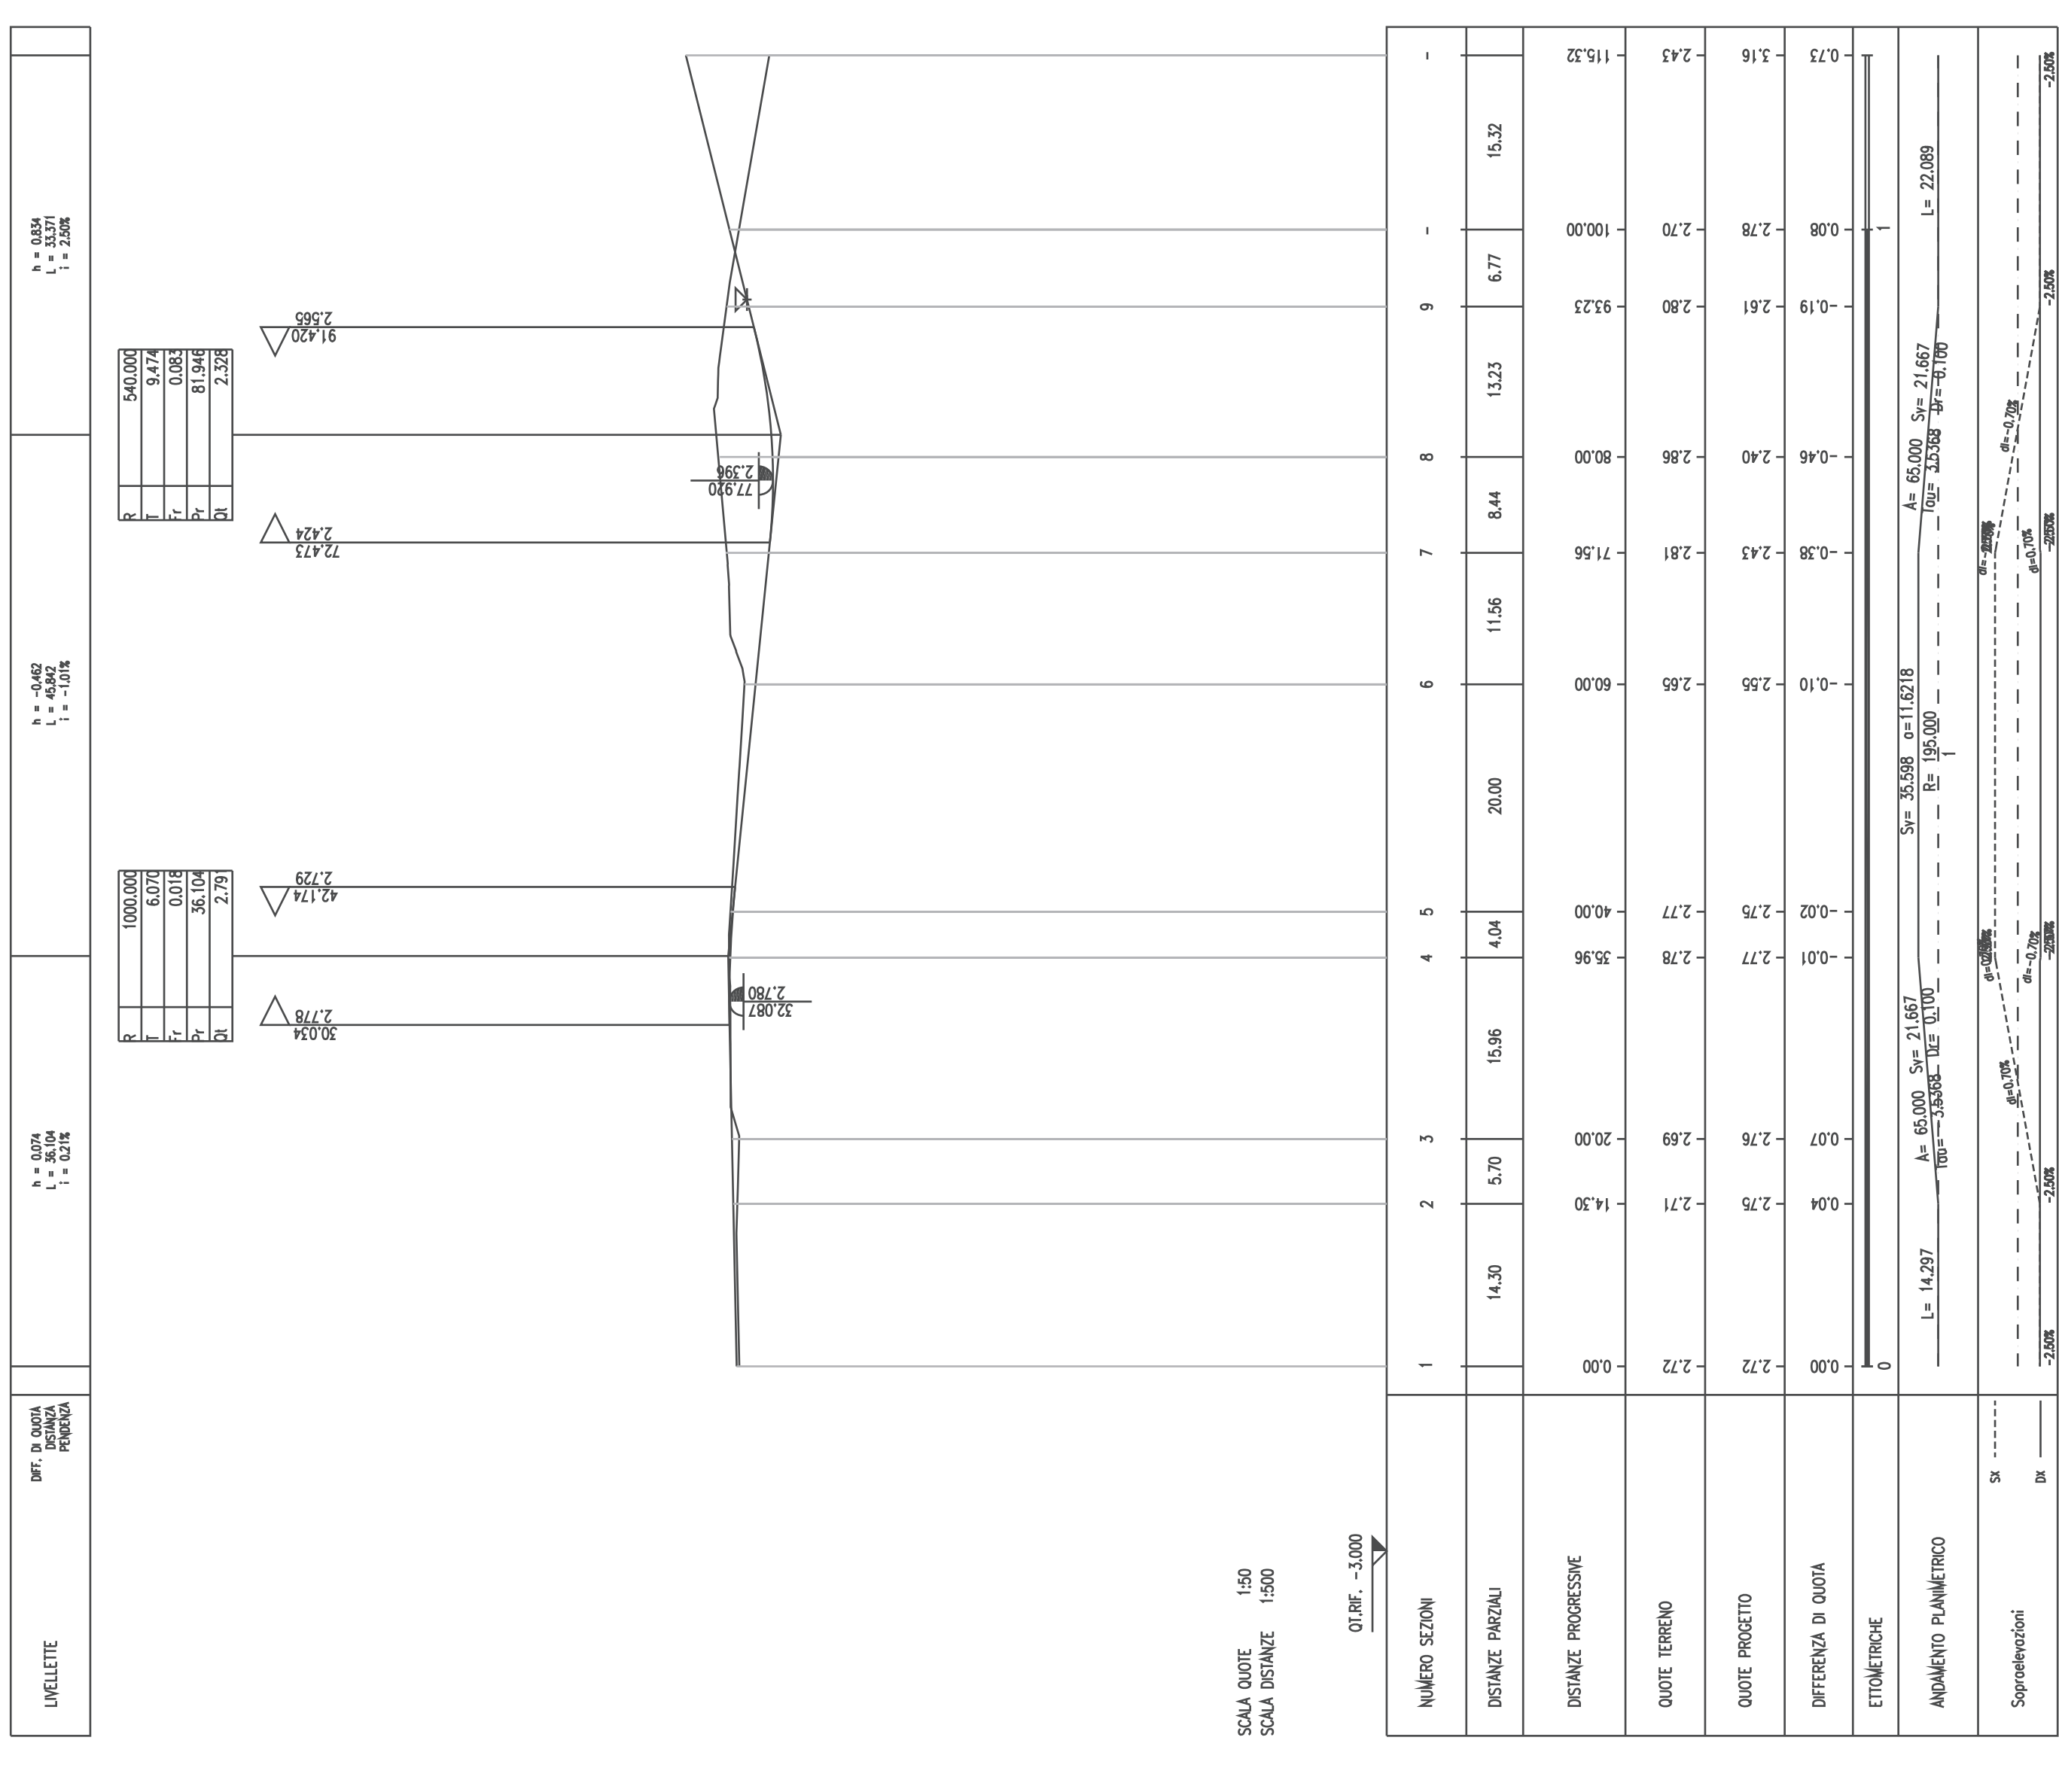

PROFILO LONGITUDINALE RAMO B
scala 1:500/1:50

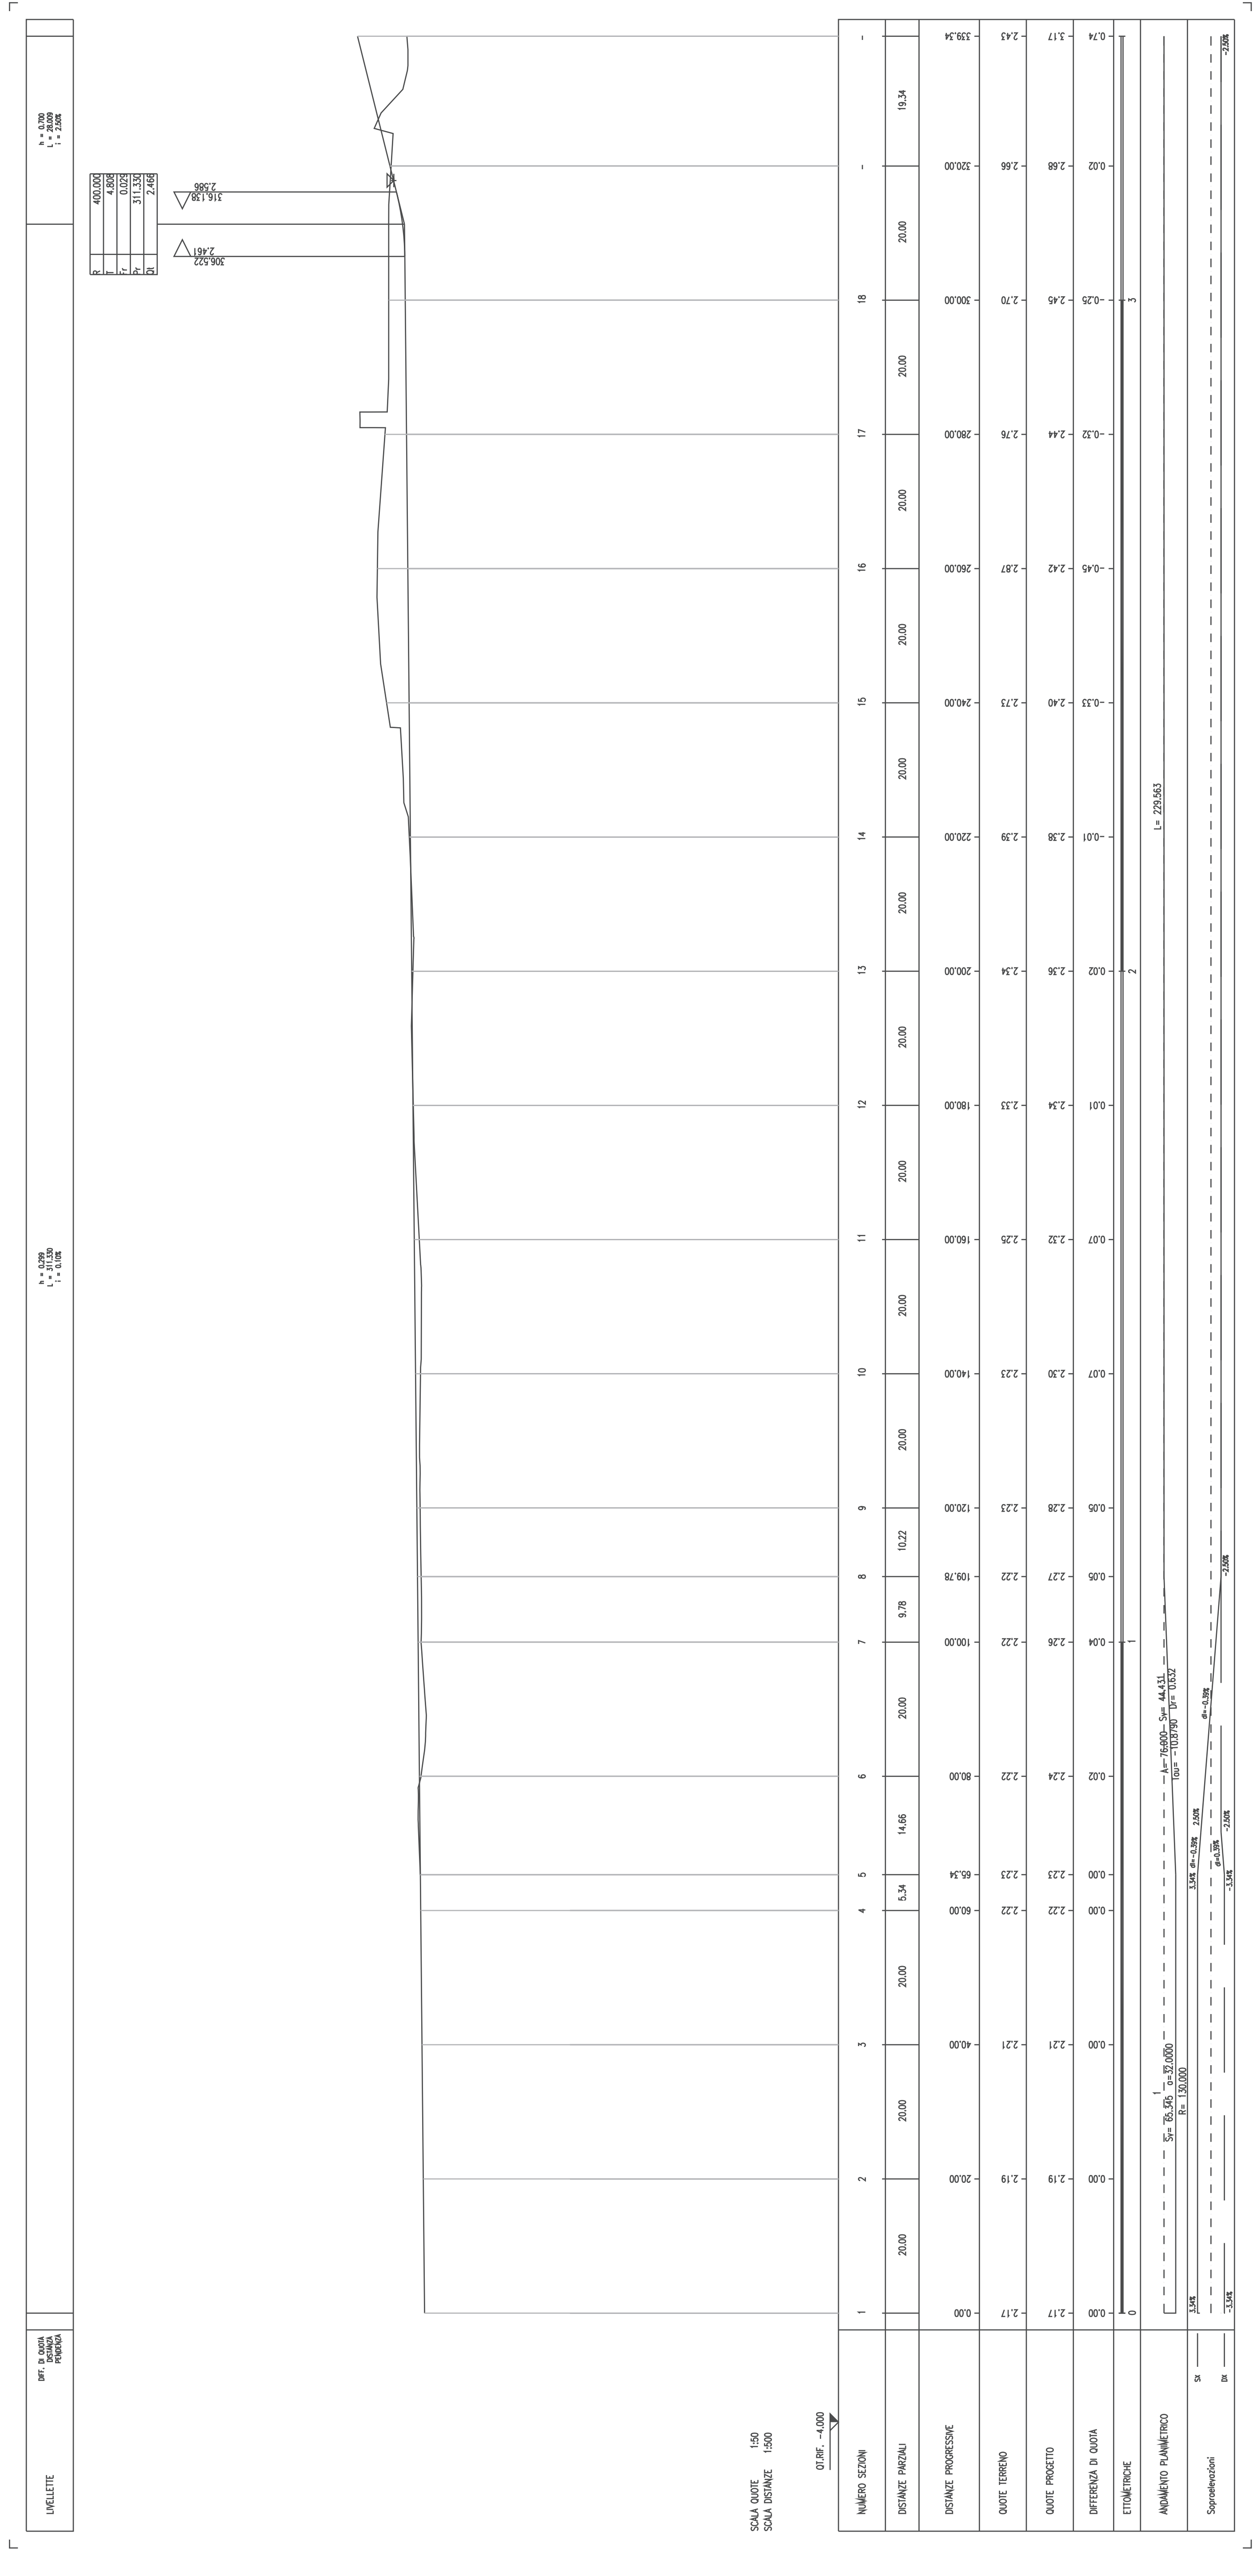

PROFILO LONGITUDINALE RAMO C
scala 1:500/1:50

COMITENTE:
IRI
 GRUPPO ITALIANO RIFORMA STRADALE
 DIREZIONE PROGRAMMI INVESTIMENTI
 DIRETTRICE SUD - PROGETTO ADRIATICA

PROGETTAZIONE:
ITALFERR
 CENTRO STUDI E PROGETTO STRADALE

DIREZIONE TECNICA
 U.O. INFRASTRUTTURE SUD

PROGETTO ESECUTIVO

RIASSETTO NODO DI BARI
 TRATTATA SUD DI BARI (ARMATE DI TRACCATO TRA BARI GLE E BARI TORRE A MARE)
 Opere soggette a procedura della Delibera CIPE n. 1 del 28 gennaio 2015
 Sottovia carrabile e ciclopedonale S. Anna

NUOVA VIABILITA'
 Profilo longitudinale rotatorio 1 e rami di innesto

COMMESSA LOTTO FASE ENTE TIPO DOC. OPERA/DESCRIZIONE PROG. REV.
 I1A1U 04 E 7B F8 N10100 402 A

SCALE
 1:500/50

Rev. Descrizione Mod. Data Verificato Data Approvato
 A 10/01/2015 G.P.S. 10/01/2015

ITALFERR
 GRUPPO ITALIANO RIFORMA STRADALE
 DIREZIONE PROGRAMMI INVESTIMENTI
 DIRETTRICE SUD - PROGETTO ADRIATICA
 N. 10870

IR. EBB.