SEZIONE N. : 1
QT. PROGETTO : 2.625
DIST.PROG. : 0.000
DIST.SUCC. : 20.000

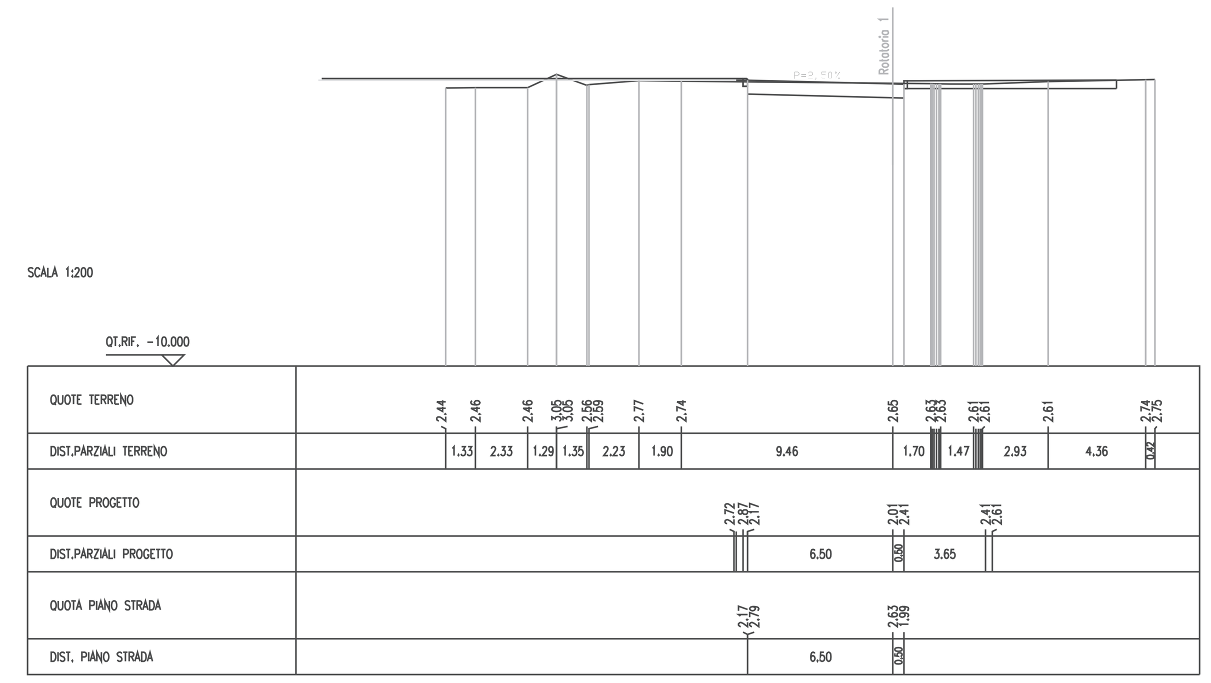

SEZIONE N. : 4
QT. PROGETTO : 2.625
DIST.PROG. : 60.000
DIST.PREC. : 20.000
DIST.SUCC. : 20.000

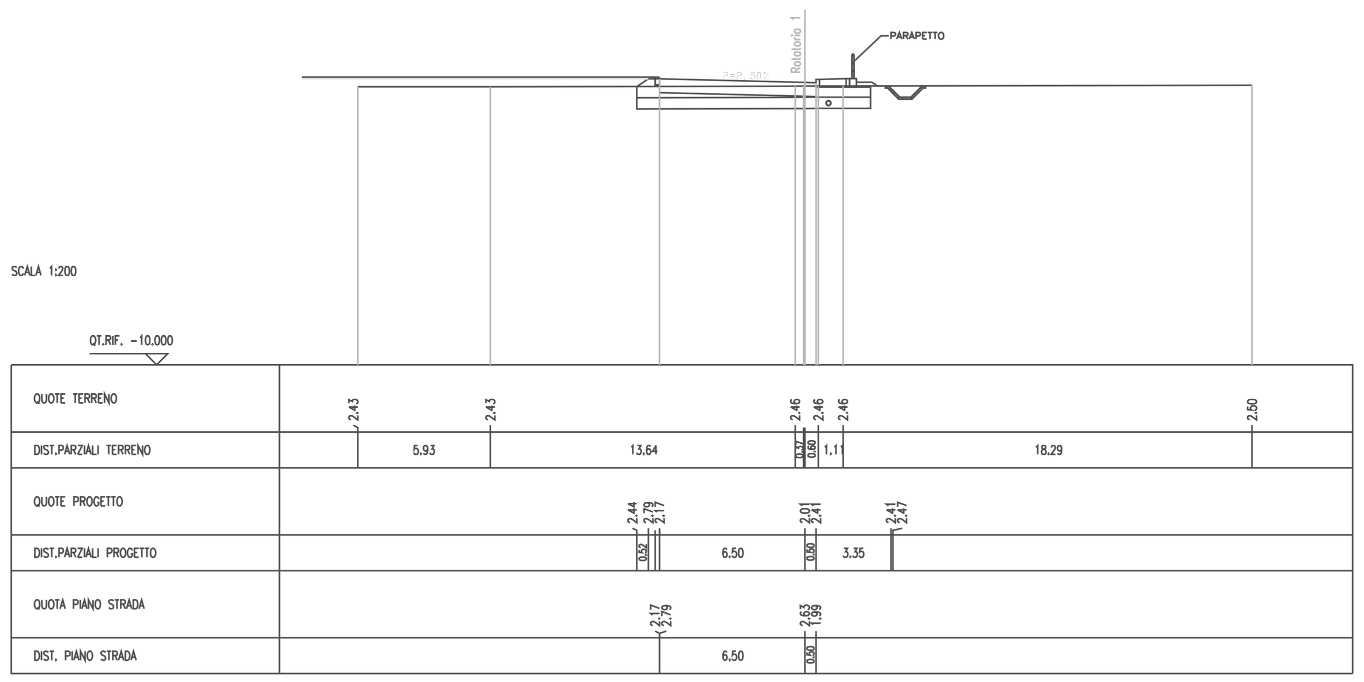

SEZIONE N. : 7
QT. PROGETTO : 2.625
DIST.PROG. : 120.000
DIST.PREC. : 20.000
DIST.SUCC. : 15.088

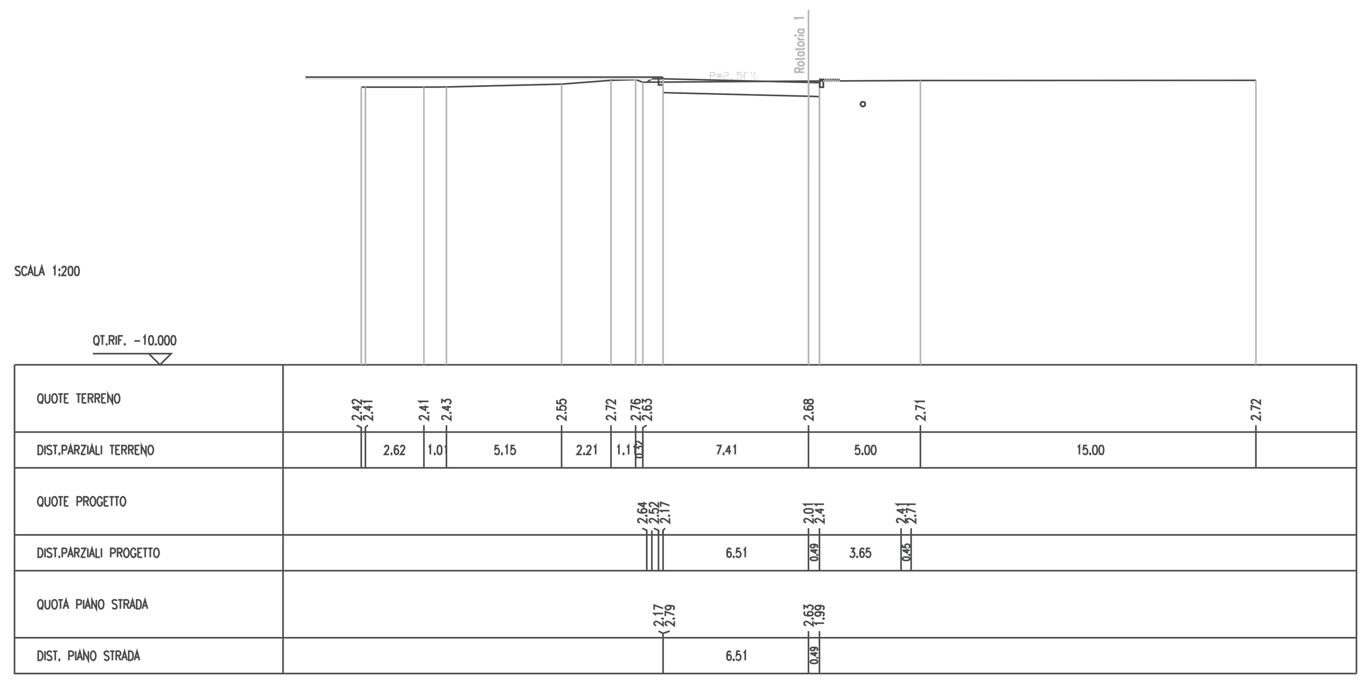

SEZIONE N. : 2
QT. PROGETTO : 2.625
DIST.PROG. : 20.000
DIST.PREC. : 20.000
DIST.SUCC. : 20.000

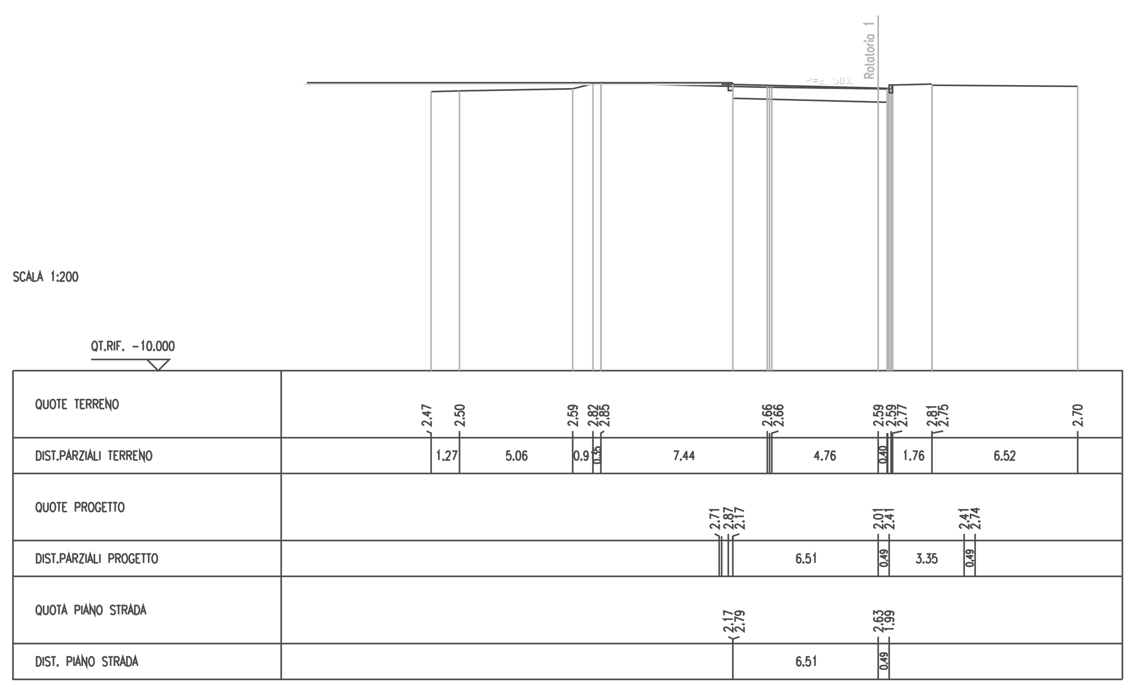

SEZIONE N. : 5
QT. PROGETTO : 2.625
DIST.PROG. : 80.000
DIST.PREC. : 20.000
DIST.SUCC. : 20.000

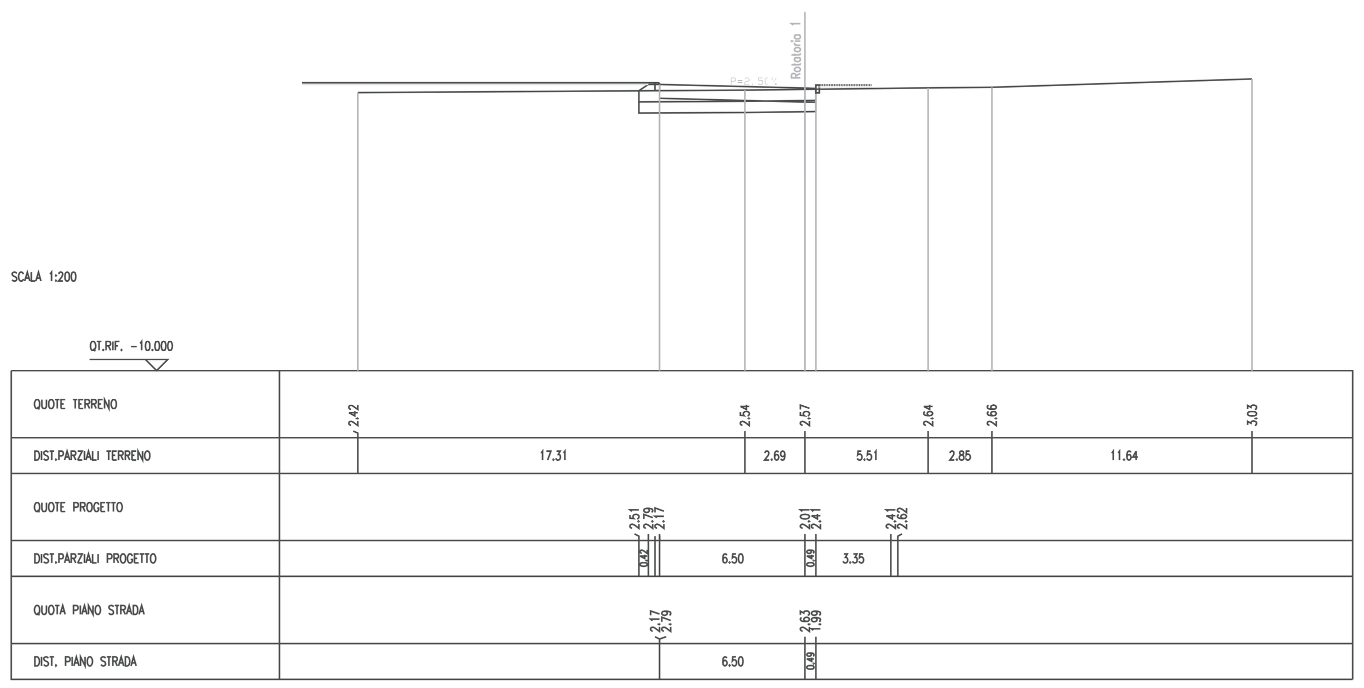

SEZIONE N. : 3
QT. PROGETTO : 2.625
DIST.PROG. : 40.000
DIST.PREC. : 20.000
DIST.SUCC. : 20.000

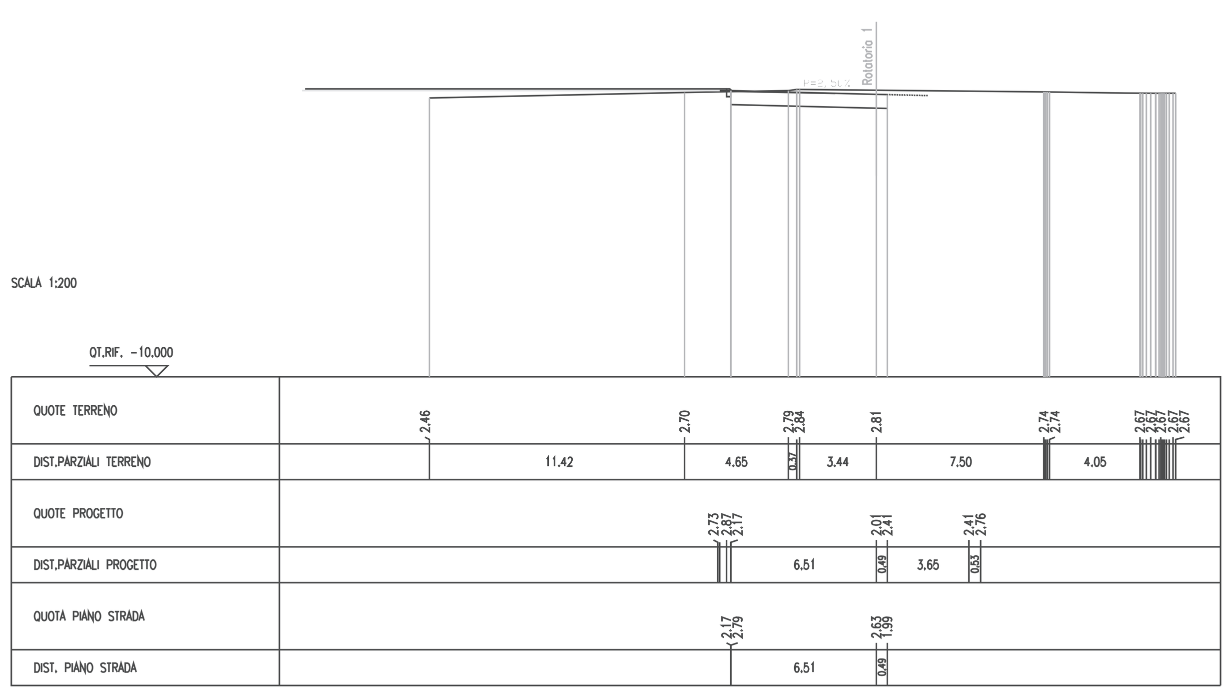

SEZIONE N. : 6
QT. PROGETTO : 2.625
DIST.PROG. : 100.000
DIST.PREC. : 20.000
DIST.SUCC. : 20.000

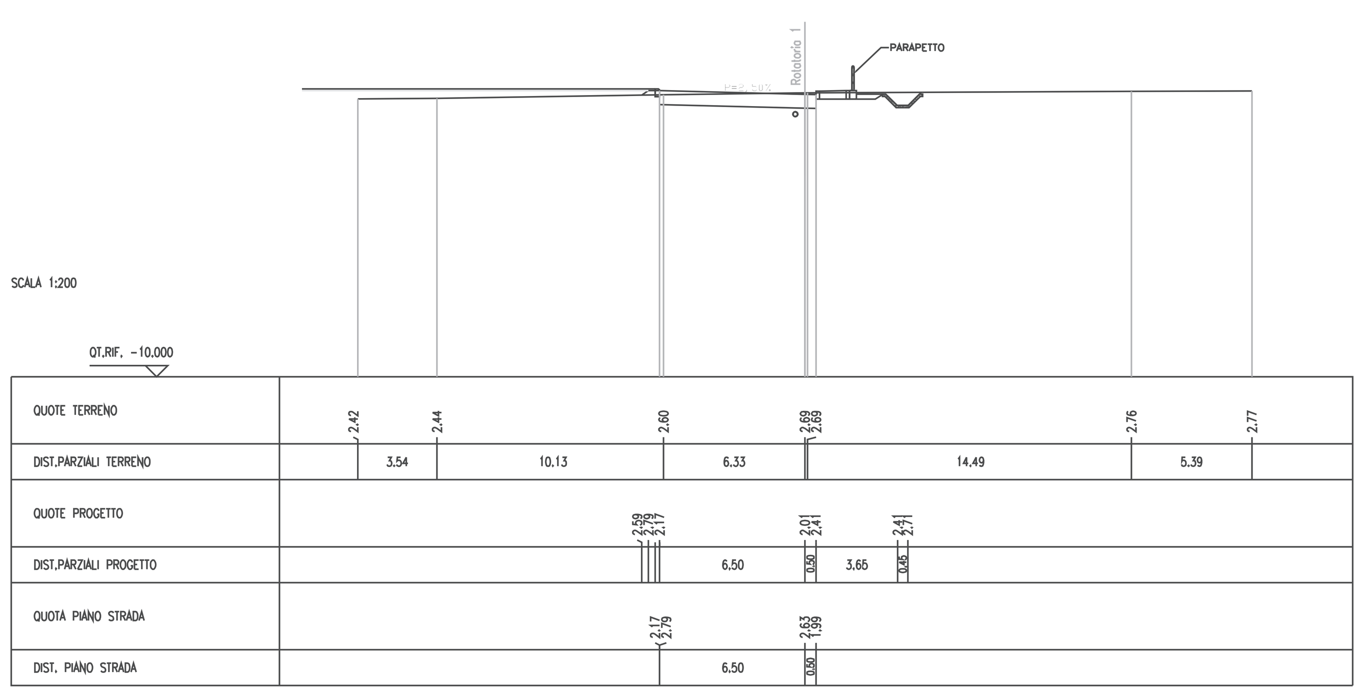

COMMITTENTE:

RFI RETE FERROVIARIA ITALIANA
GRUPPO FERROVIE DELLO STATO ITALIANE
DIREZIONE INVESTIMENTI
DIREZIONE PROGRAMMI INVESTIMENTI
DIRETTRICE SUD - PROGETTO ADRIATICA

PROGETTAZIONE:

ITALFERR
GRUPPO FERROVIE DELLO STATO ITALIANE

DIREZIONE TECNICA
U.O. INFRASTRUTTURE SUD

PROGETTO ESECUTIVO

RIASSETTO NODO DI BARI

TRATTA A SUD DI BARI: VARIANTE DI TRACCIATO TRA BARI C.LE E BARI TORRE A MARE
Opere oggetto di prescrizione della Delibera CIPE n. 1 del 28 gennaio 2015

Sottovia carrabile e ciclopedonale S. Anna

NUOVA VIABILITA'
Sezioni trasversali Rotatoria lato Mare

SCALA: 1:200

COMMESSA	LOTTO	FASE	ENTE	TIPO DOC.	OPERA/DISCIPLINA	PROGR.	REV.
IA1U	04	E	78	W9	NV0100	403	A

Rev.	Descrizione	Redatto	Data	Verificato	Data	Approvato	Data	Autorizzato/Data
A	Emissione esecutiva	E&G	NOVEMBRE 2016	M. SCOGNAMIGLIO	NOVEMBRE 2016	F. GERNONE	NOVEMBRE 2016	D. TIBERTI NOVEMBRE 2016

ITALFERR GRUPPO FERROVIE DELLO STATO ITALIANE
Produzione Sud e Isole
Dott. Ing. Dario TIBERTI
Ordine Ingegneri di Napoli
N° 10876

File: IA1U04E78W9NV0100403A.dwg | n. Elab.: