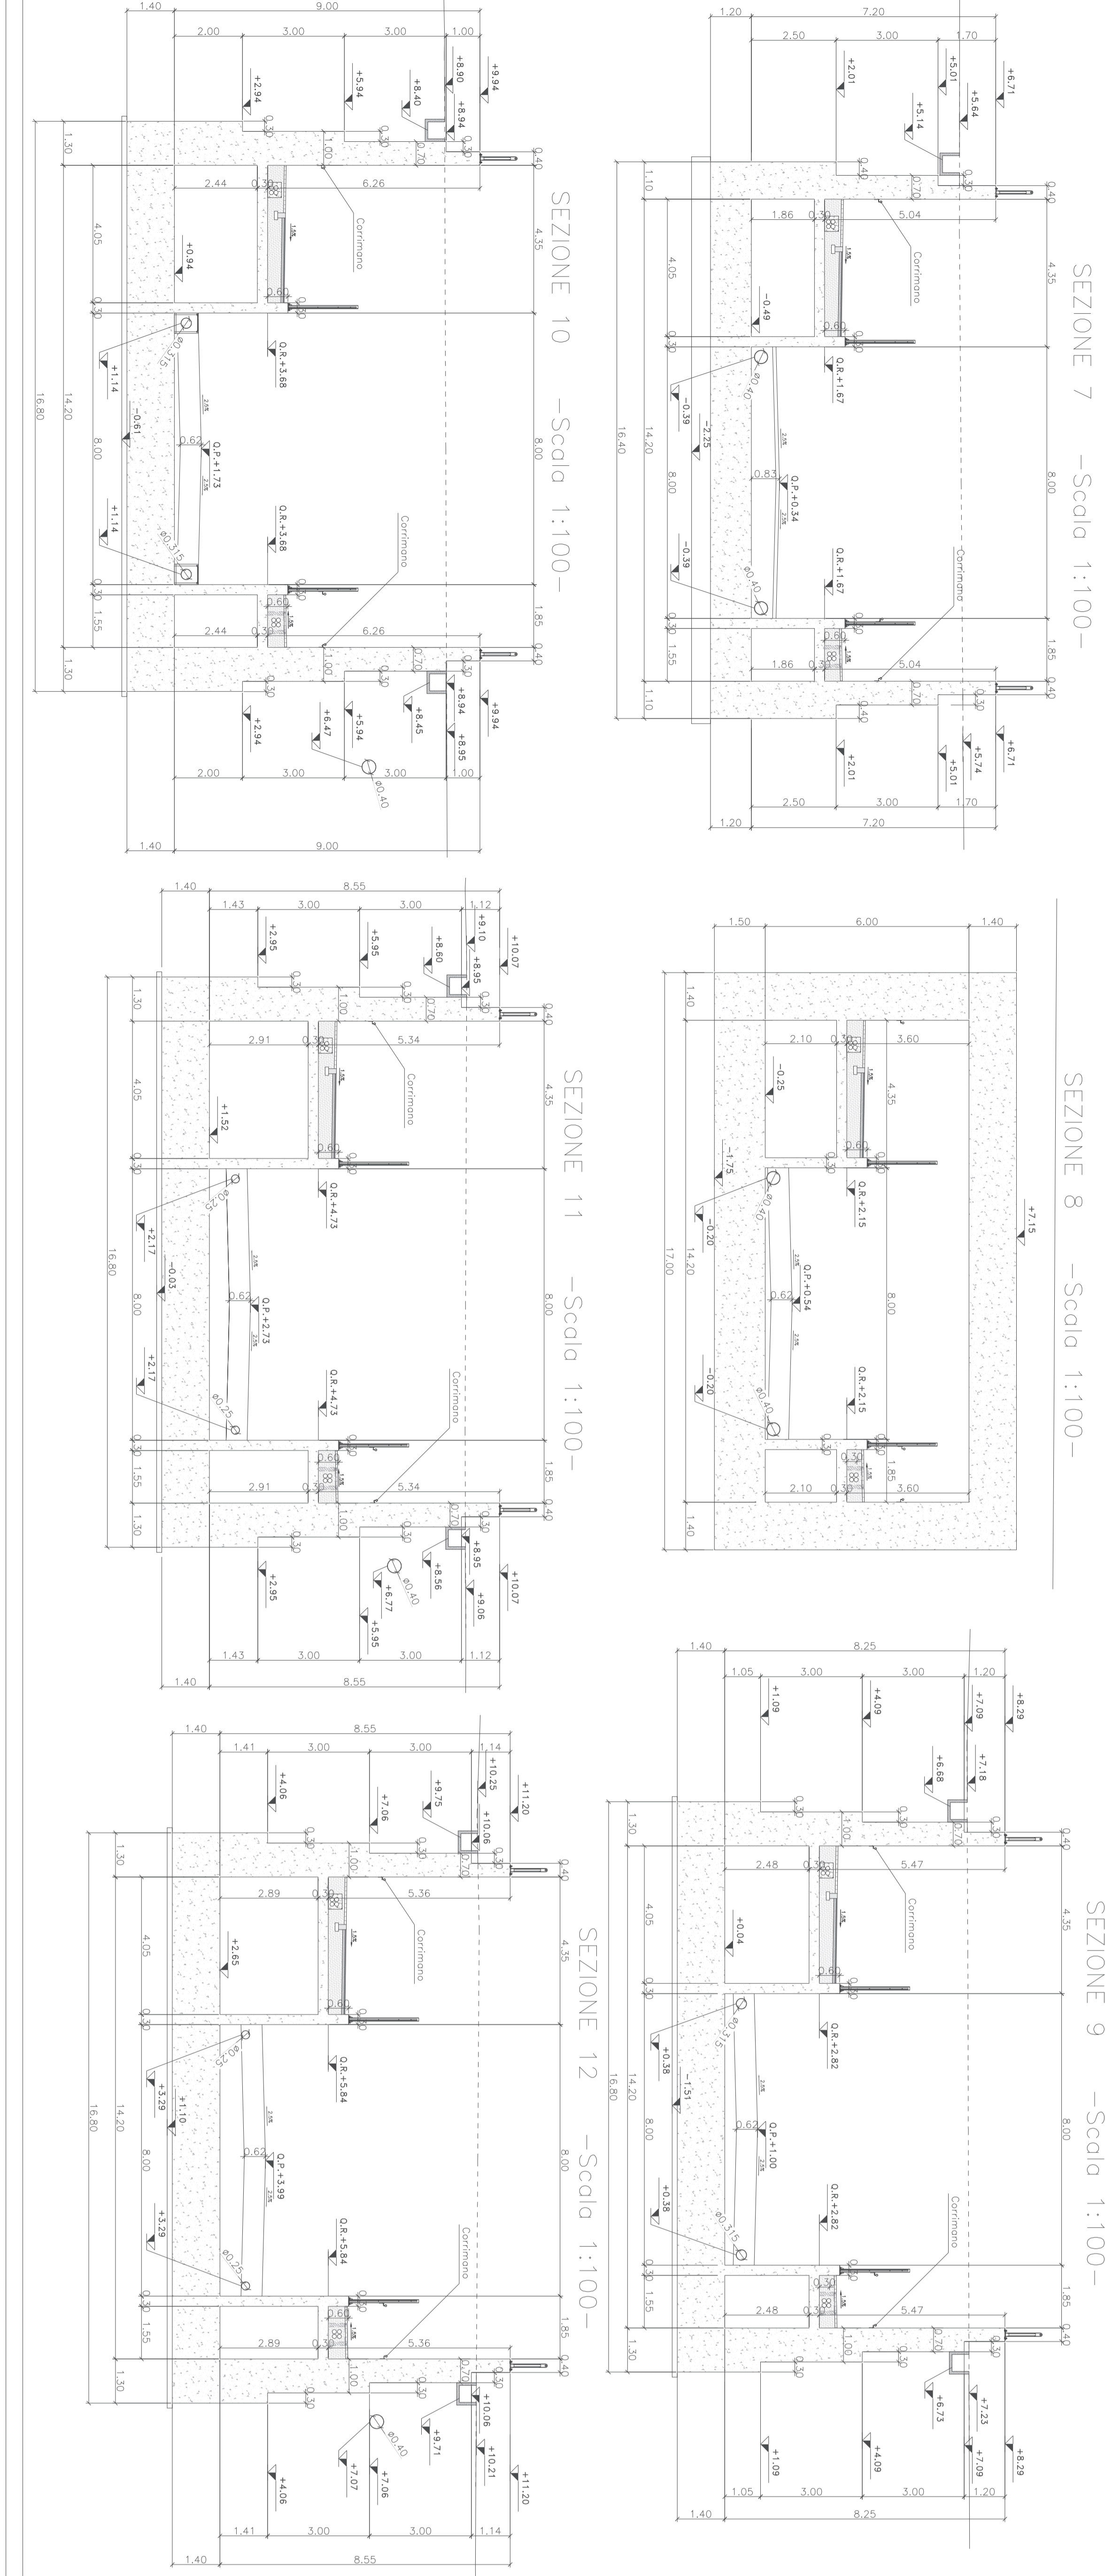
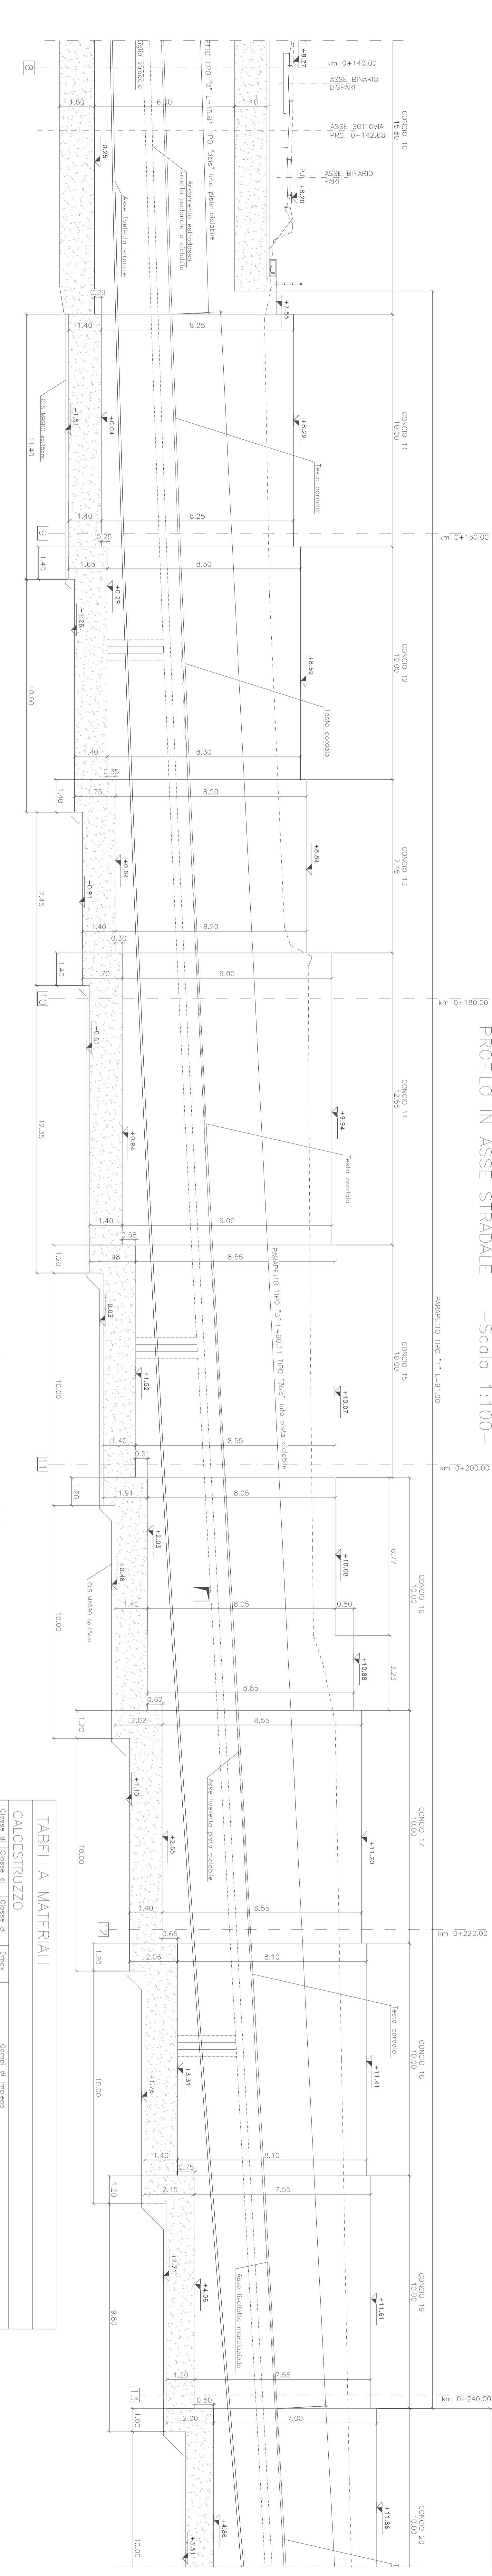


TRACCIAMENTO

PUNTI	X (EST)	Y (NORD)
23	2681604.9578	4552732.3438
24	2681588.5966	4552736.1660
25	2681602.8826	4552722.6057
26	2681596.3234	4552726.4281
27	2681600.4071	4552712.6661
28	2681584.0477	4552716.6906
29	2681582.3522	4552705.6086
30	2681585.8572	4552693.3924
31	2681579.4980	4552697.2148
32	2681593.5821	4552683.6547
33	2681577.2229	4552687.4771
34	2681591.3069	4552673.9169
35	2681574.9478	4552677.7393
36	2681589.0318	4552664.1792
37	2681572.6727	4552668.0016
38	2681586.7551	4552654.4419
39	2681570.3976	4552658.2640
40	2681586.5619	4552654.4869
41	2681570.5923	4552658.2183
42	2681584.2868	4552644.7492
43	2681568.3172	4552648.4806
44		



**TABELLA MATERIALI**


**NOTE:**

NOTA 1: Per i manufatti idraulici rappresentati nelle sezioni, fare riferimento agli elaborati: IPALUNICA - PARTICOLARI COSTRUTTIVI

NOTA 2: La rappresentazione del pacchetto di pavimentazione stradale e di di sotto dei marciapiedi e gabbie scabbie nel presente elaborato è puramente figurativa e non ha alcun valore di riferimento o quanto riportato negli elaborati delle sezioni tipo

NOTA 3: Per tutti i dettagli (georeti, impermeabilizzazione, giunti, porticioli, ecc.) si rimanda agli elaborati: OPERE CIVILI - PARTICOLARI COSTRUTTIVI: parapei, recinzioni, cancelli

NOTA 4: Ad ogni ripresa di gatto della solita di fondazione, inserire cordone dimovente. Si veda elaborato: OPERE DI SOSTEGNO - Particolari costruttivi






**PIANTA, PROFILI, SEZIONI E TRACCIAMENTO TR. 213**

**Settori: canale e adossamento S. Anna**

**COMMESSA:** LOTTO PALE ENTE PROLOC OPERAZIONE

**PROG. REV.:** 1:100

**SCALE:** 1:100

**DATA:** 10/08/2010





