



PIANTA SCAMI -Scala 1:100-

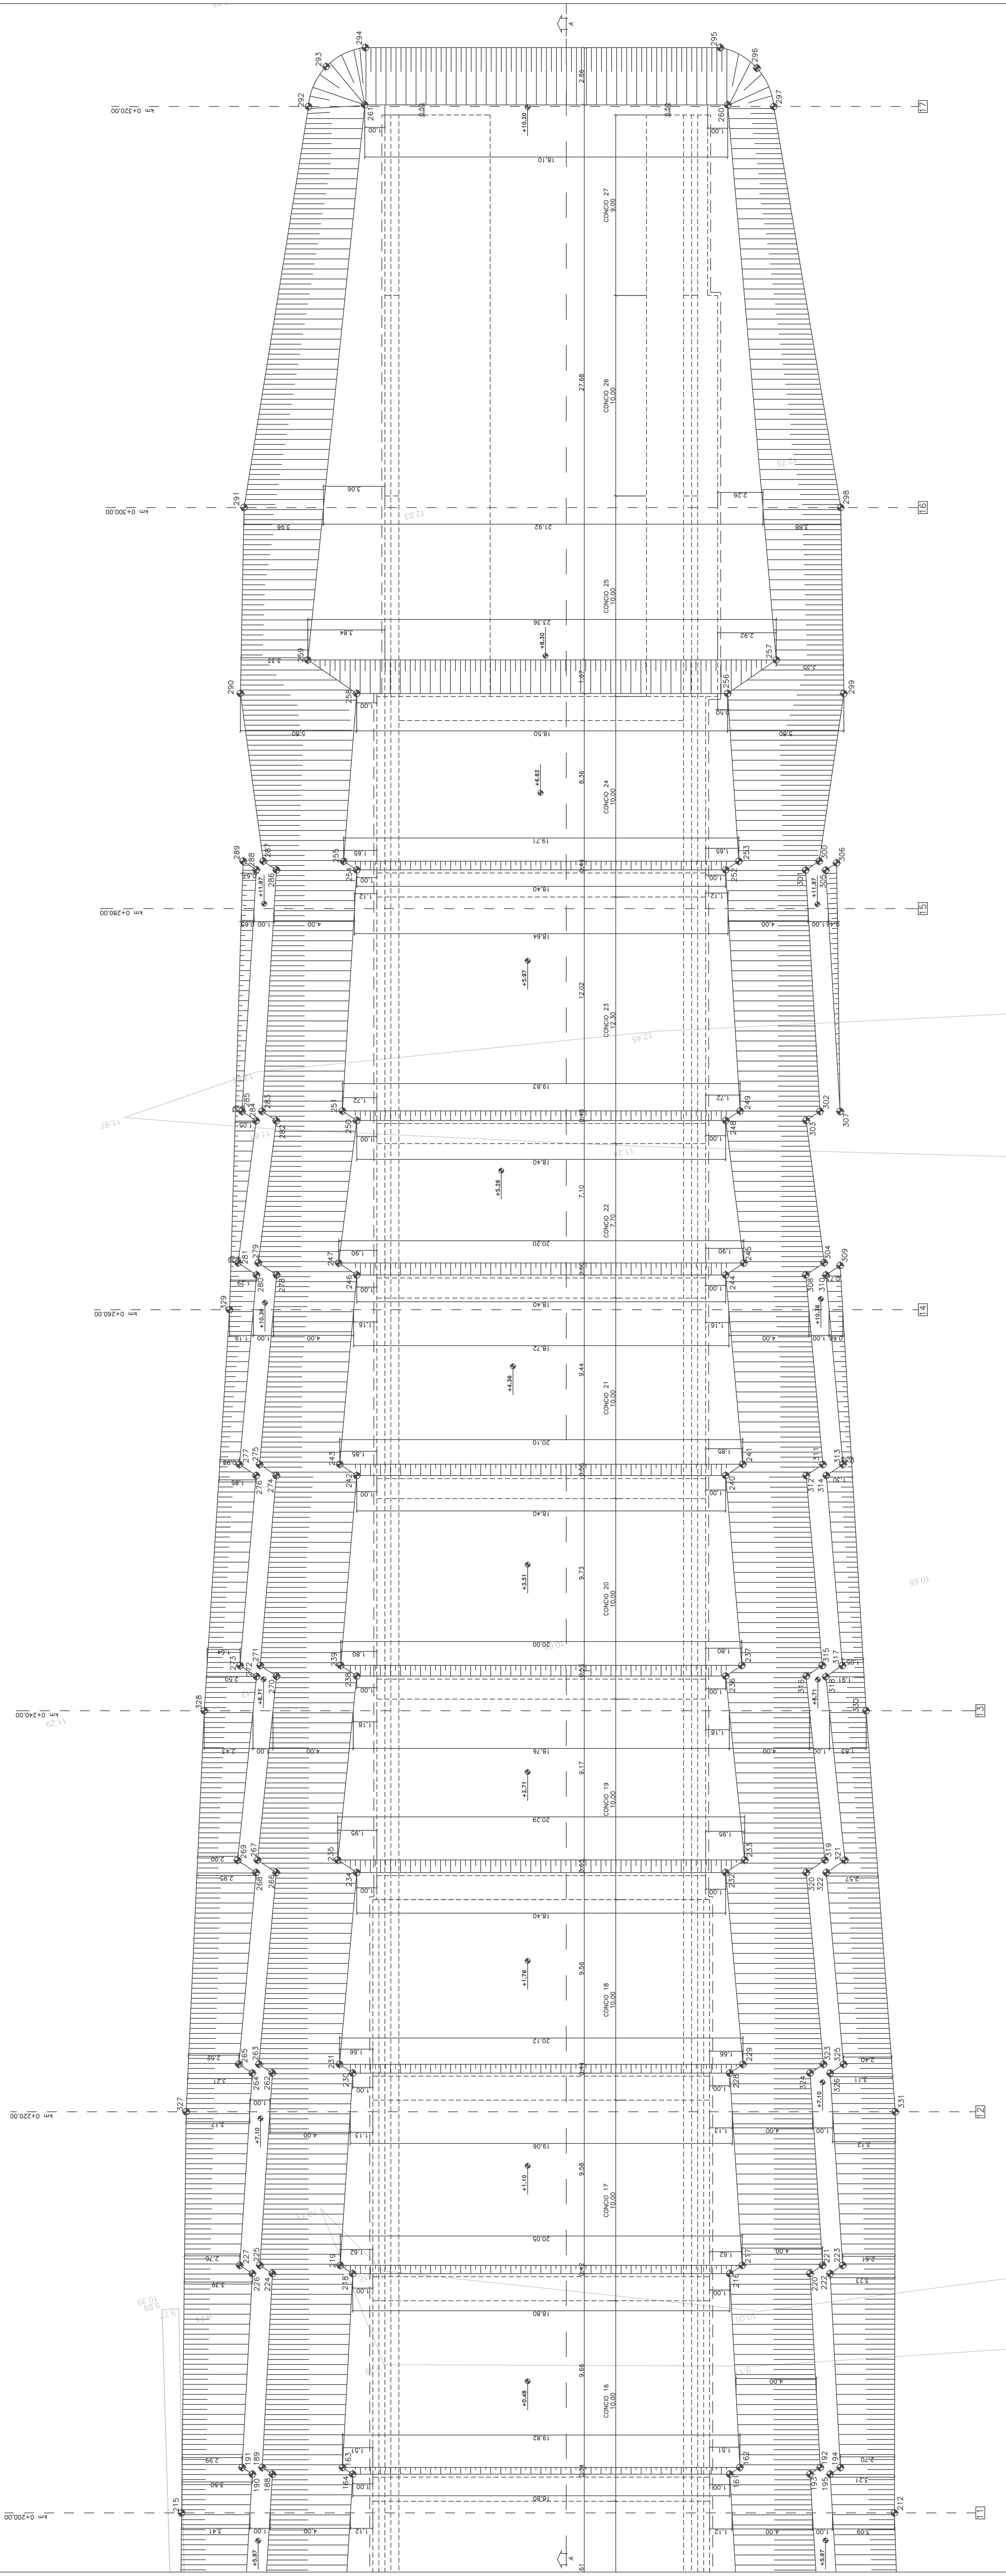

SEZIONE A-A -Scala 1:100-

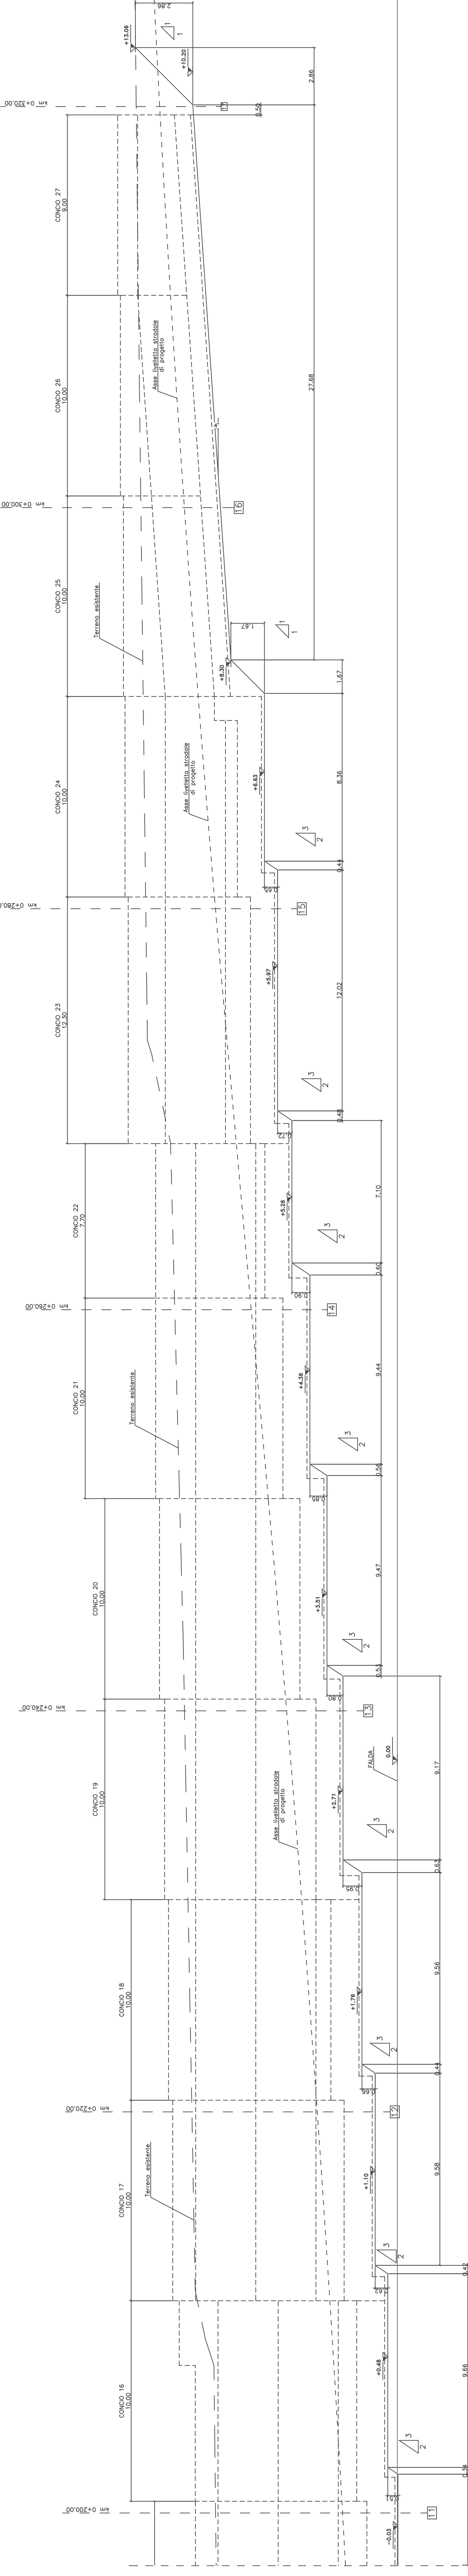

TRACCIAMENTO

COORDINATE X,Y		COORDINATE X,Y			
PUNTI	X(EST)	Y(NORD)	PUNTI	X(EST)	Y(NORD)
216	2681573.6669	4552676.6524	274	2681586.6329	4552632.7511
217	2681572.9648	4552676.3893	275	2681587.3165	4552632.0221
218	2681591.9749	4552672.3749	276	2681587.6102	4552632.5228
219	2681592.4685	4552671.8282	277	2681588.7492	4552633.1934
220	2681569.0612	4552677.0000	278	2681585.0929	4552622.2148
221	2681568.7900	4552677.7918	280	2681585.3178	4552622.9831
222	2681568.0853	4552677.5277	281	2681586.0736	4552621.9831
224	2681595.8754	4552671.4636	282	2681582.6070	4552615.5229
225	2681596.3896	4552670.9152	283	2681583.1912	4552614.9000
226	2681596.8505	4552671.2357	284	2681583.5886	4552615.2936
227	2681597.3653	4552670.8688	285	2681584.1678	4552614.8759

COMITANTE: **IRPI** - IRP INVESTIMENTI REALI  
 DIREZIONE PROGRAMMI INVESTIMENTI  
 DIREZIONE INVESTIMENTI  
 DIRETTRICE SUD - PROGETTO ADRIATICA

PROGETTANONE: **ITALFER**  
 ING. GIULIO PASCOSCIOMBA  
 DIREZIONE TECNICA  
 U.O. INFRASTRUTTURE SUD  
 PROGETTO ESECUTIVO

**RIASSETTO NODO DI BABI**  
 OPERE DI RIASSETTO STRADALE TRA BABI C/LE E BABI TORRE A MARE  
 Opere oggetto di concessione della Salaria S.p.A. n. 1 del 28 gennaio 2015  
 Sottovia carrabile e ciclopedonale S. Anna

SCAVI E OPERE PROVVISORIE  
 PIANTE SCAMI E SEZIONE LONGITUDINALE Tr. 3 B 3

COMMESSA: LOTTE FASE ENTE: PERIODI: CREDA/DIRIP/IRPI PROROG. REC.:

BOCCA: 1:100

Rev.	Descrizione	Realizzato	Data	Verificato	Data	Approvato	Data


