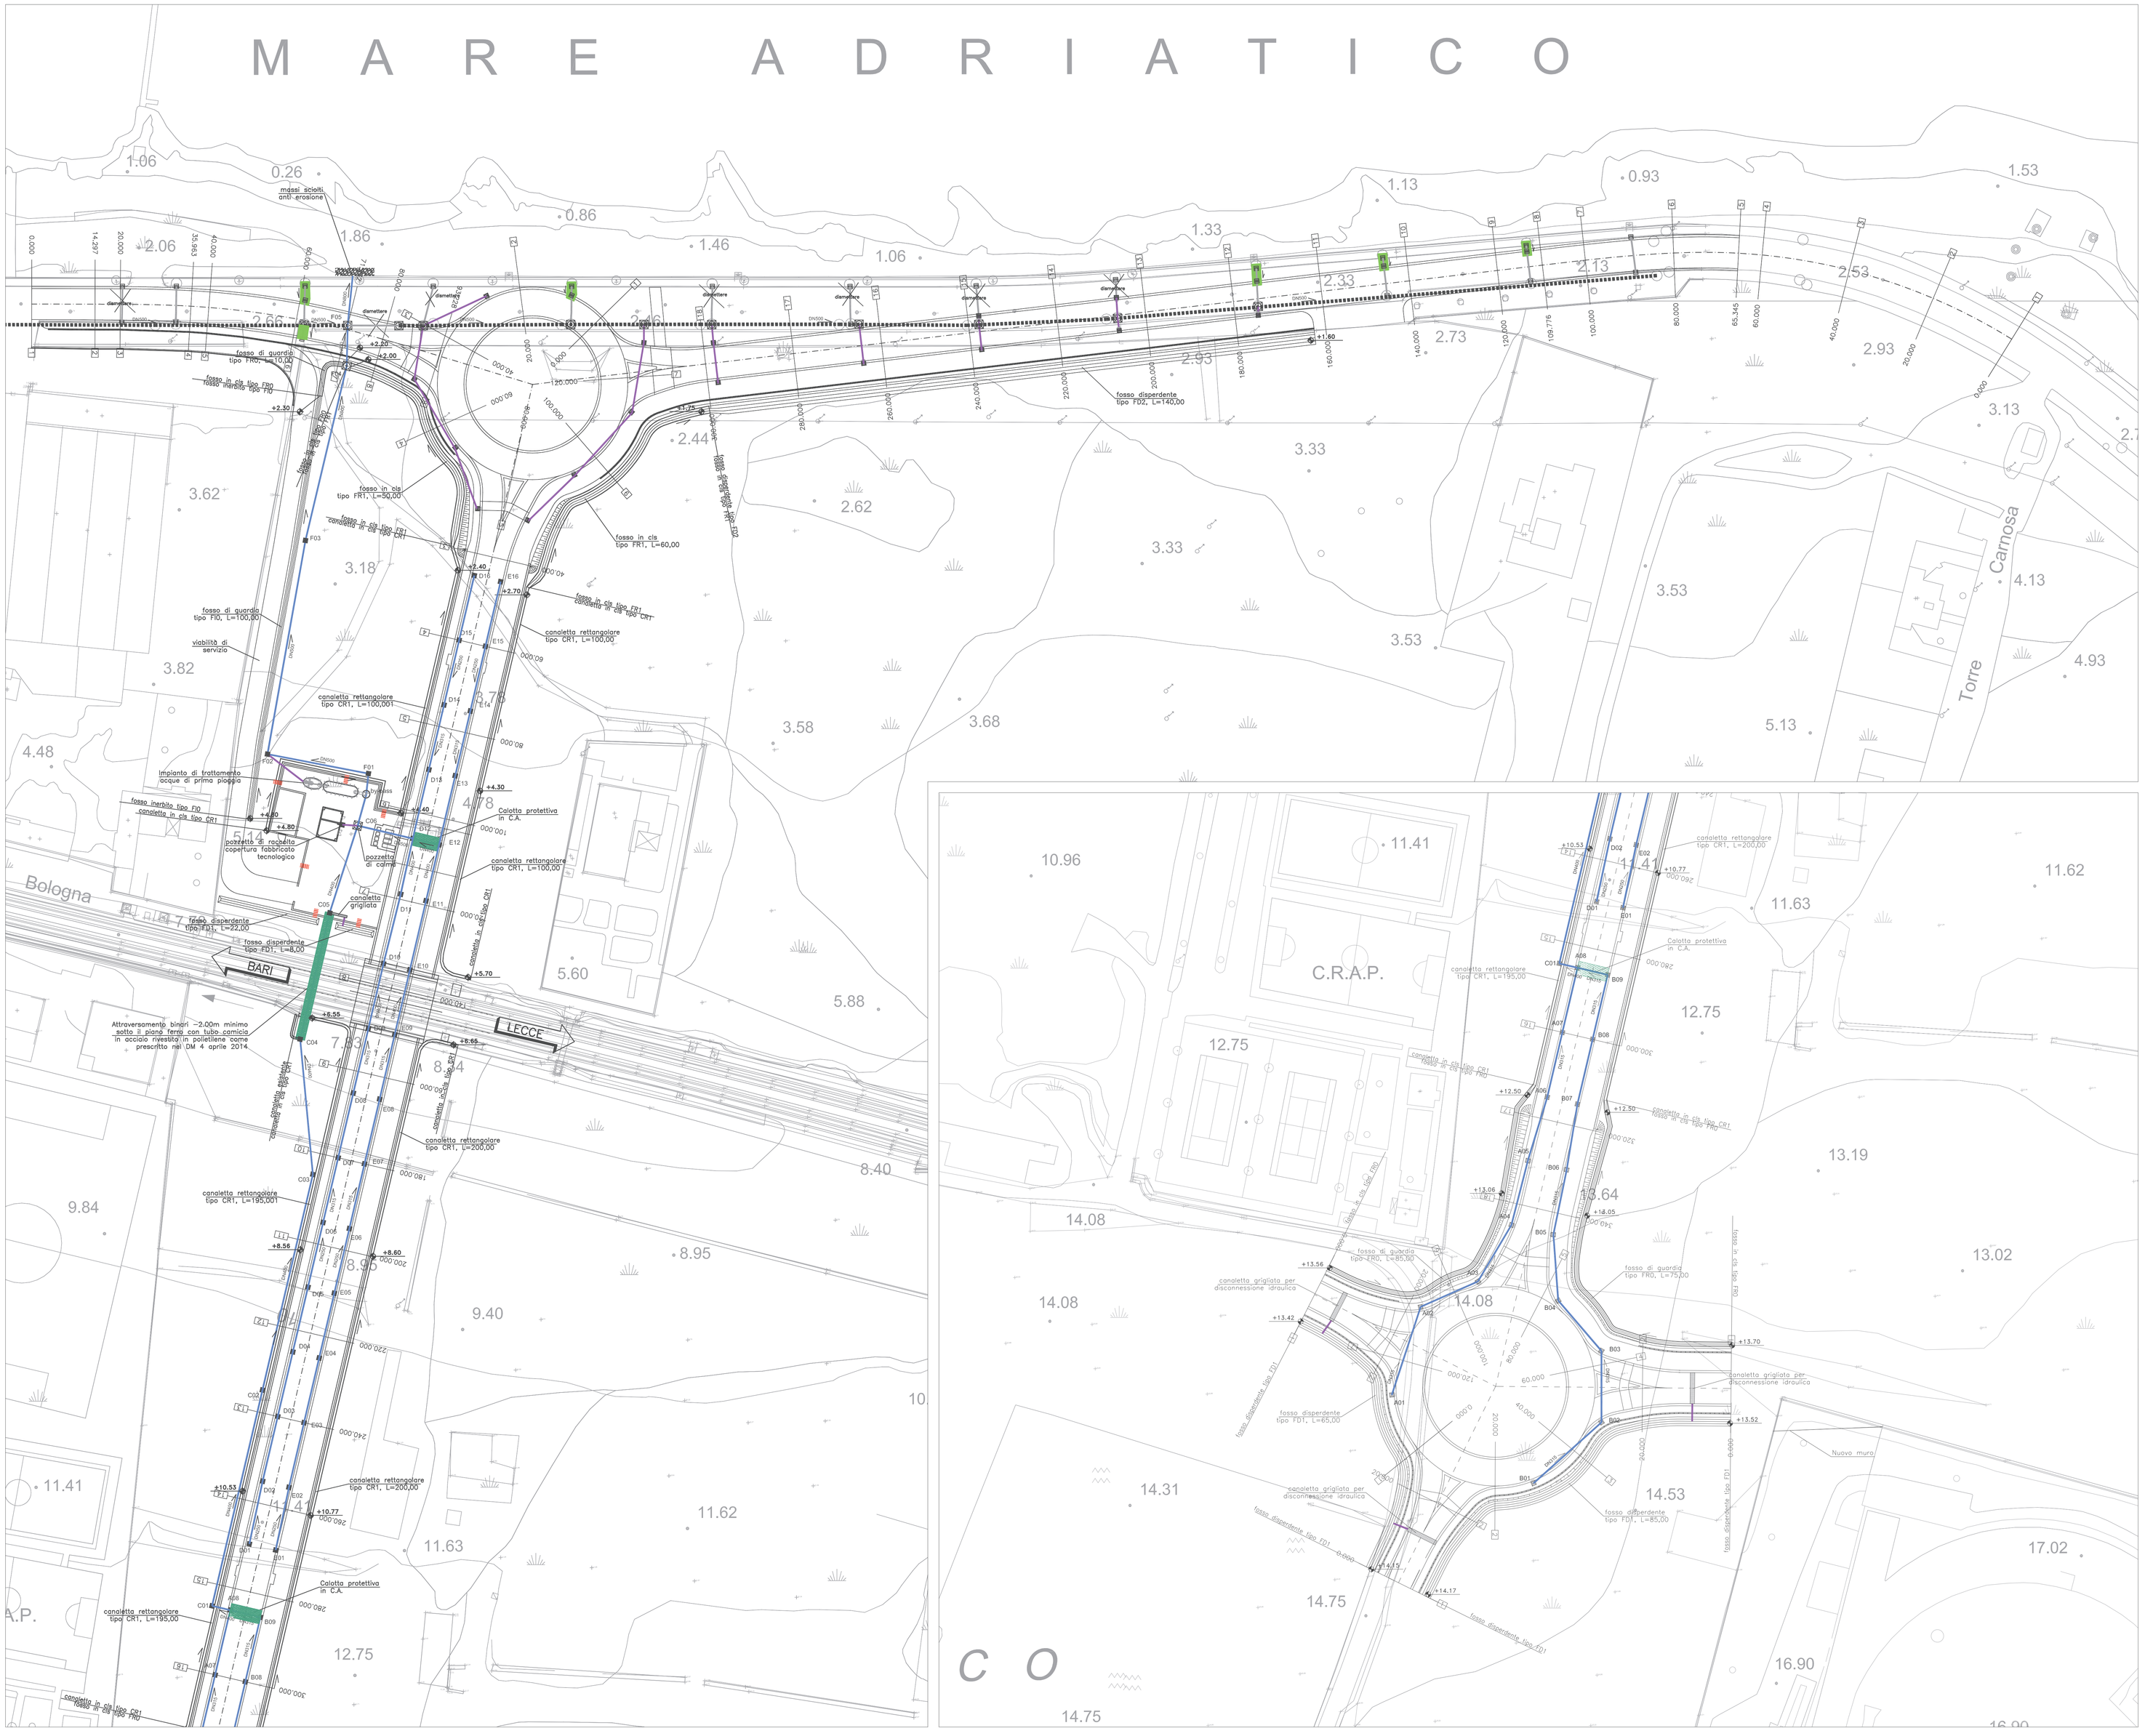

LEGENDA IDRAULICA

- COLLETTORE FOGNARIO ESISTENTE AQP (CON POZZETTO D'ISPEZIONE)
- RACCOLTA ACQUE STRADALI (ESISTENTE) (CON CADITOIA STRADALE)
- CADITOIA ESISTENTE DA DISMETTERE
- CADITOIA ESISTENTE DA SPOSTARE
- FOSSO DI GUARDIA IN TERRA
- FOSSO DI GUARDIA IN CLS
- CANALETTA RETTANGOLARE IN CLS
- COLLETTORE NUOVA REALIZZAZIONE DN VARIABILE (CON POZZETTO D'ISPEZIONE)
- PROTEZIONE COLLETTORE
- RACCOLTA ACQUE STRADALI DN200 (CON CADITOIA GRIGLIATA)
- RACCOLTA ACQUE STRADALI DN200 (CON CANALETTA GRIGLIATA)
- RACCOLTA ACQUE STRADALI DN200 (CON CADITOIA A BOCCA DI LUPO)
- IMPIANTO DI SOLLEVAMENTO
- IMPIANTO DI TRATTAMENTO ACQUE DI PRIMA PIOGGIA
- ELEMENTO DI DRENAGGIO PIAZZALE DN200 IN PEAD

NOTA: per le caratteristiche specifiche e costruttive dei collettori, dei fossi e degli elementi idraulici rappresentati in planimetria, si rimanda alla tavola dei particolari idraulici (tavole IA1U04E11BZID0002403A e IA1U04E11BZID0002404A); per le quote di scorrimento dei collettori, si rimanda alle tavole dei profili idraulici (tavole IA1U04E11BZID0002401A e IA1U04E11BZID0002402A); per l'esatto posizionamento dei pozzetti, si rimanda alla planimetria di tracciamento (tavola IA1U04E11FIB0000240 1A).

NOTA: tutte le quote di scorrimento dei fossi sono desumibili dai profili idraulici, dalle sezioni dei muri e da quelle della viabilità.

COMMITTENTE:

RFI RETE FERROVIARIA ITALIANA
GRUPPO FERROVIE DELLO STATO ITALIANE
DIREZIONE INVESTIMENTI
DIREZIONE PROGRAMMI INVESTIMENTI
DIRETTRICE SUD - PROGETTO ADRIATICA

PROGETTAZIONE:

ITALFERR
GRUPPO FERROVIE DELLO STATO ITALIANE

DIREZIONE TECNICA
U.O. INFRASTRUTTURE SUD

PROGETTO ESECUTIVO

RIASSETTO NODO DI BARI

TRATTA A SUD DI BARI: VARIANTE DI TRACCIATO TRA BARI C.LE E BARI TORRE A MARE
Opere oggetto di prescrizione della Delibera CIPE n. 1 del 28 gennaio 2015

Sottovia carrabile e ciclopedonale S. Anna

IDRAULICA VIABILITA'
PLANIMETRIA IDRAULICA SMALTIMENTO ACQUE METEORICHE

SCALA: 1:500

COMMESSA	LOTTO	FASE	ENTE	TIPO DOC.	OPERA/DISCIPLINA	PROGR.	REV.
IA1U	04	E	78	P8	ID0002	401	A

Rev.	Descrizione	Redatto	Data	Verificato	Data	Approvato	Data	Autorizzato Data
A	EMISSIONE ESECUTIVA	E&G	NOVEMBRE 2016	A. TORTORA	NOVEMBRE 2016	F. GERNONE	NOVEMBRE 2016	ITALFERR Geom. Mauro Sandro Bernardi Data firma digitale 2016 Ordine degli Ingegneri della Provincia di Bologna N° 1287/B

File: IA1U04E78P8ID0002401A.dwg | n. Elab.: