INSTALLAZIONE TIPO A PARETE DI TELECAMERA IN CUSTODIA DA ESTERNO

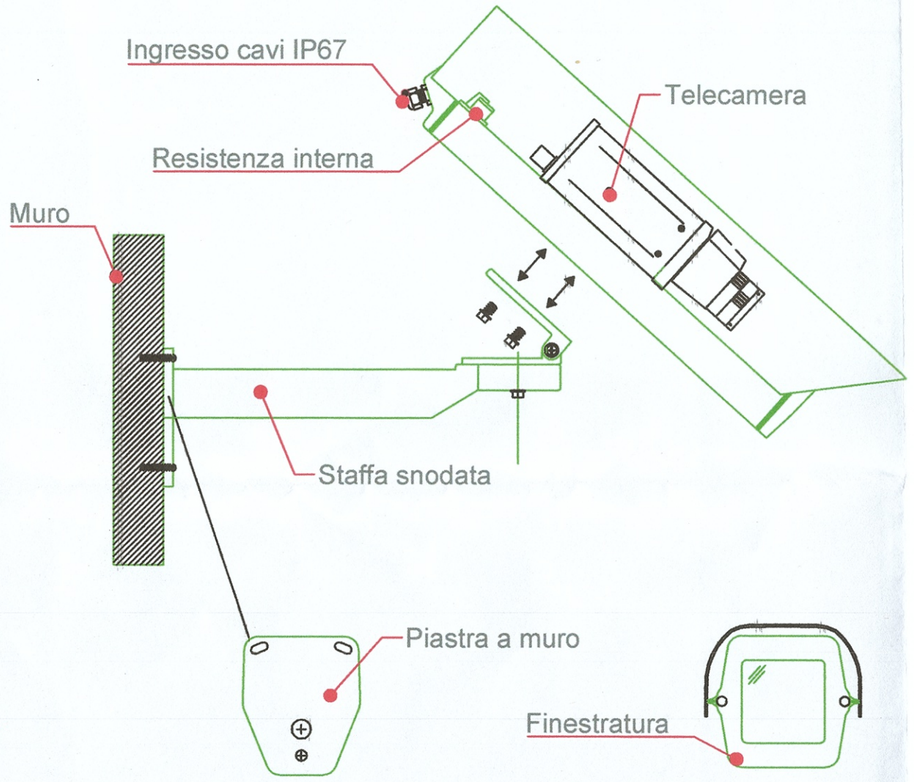

INSTALLAZIONE TIPO DI TELECAMERA SPEED DOME SU PALINA

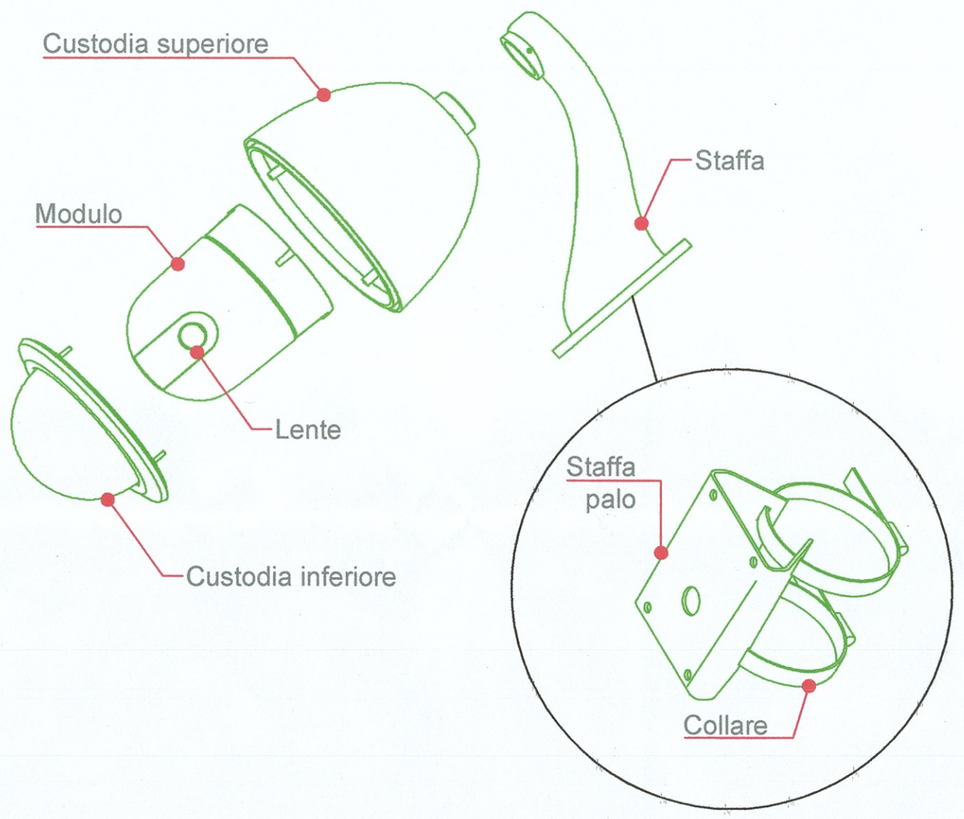

ARMADIO RACK 19" TVCC

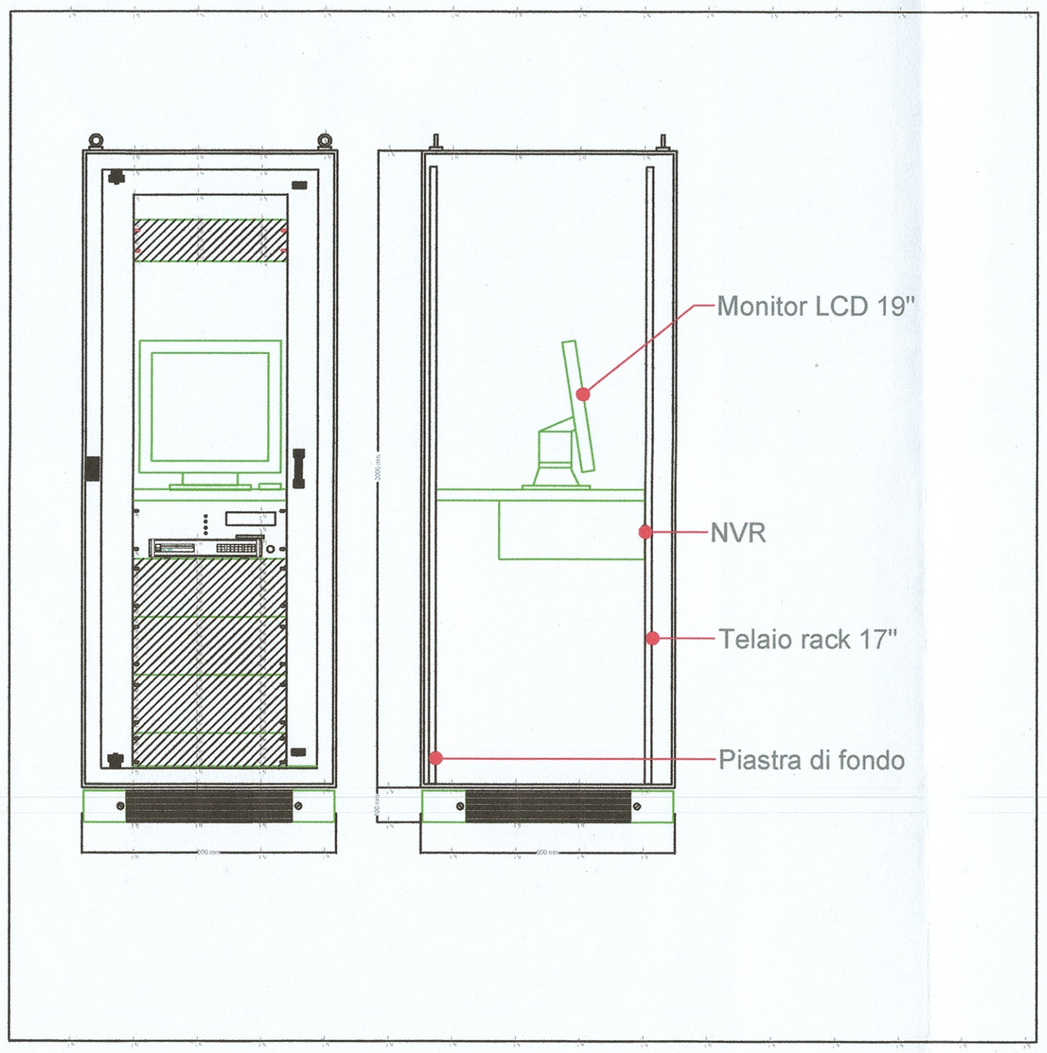

COMMITTENTE:

RFI RETE FERROVIARIA ITALIANA
GRUPPO FERROVIE DELLO STATO ITALIANE
DIREZIONE INVESTIMENTI
DIREZIONE PROGRAMMI INVESTIMENTI
DIRETTRICE SUD - PROGETTO ADRIATICA

PROGETTAZIONE:

ITALFERR
GRUPPO FERROVIE DELLO STATO ITALIANE

DIREZIONE TECNICA
U.O. IMPIANTI INDUSTRIALI E TECNOLOGICI

PROGETTO ESECUTIVO

RIASSETTO NODO DI BARI

TRATTA A SUD DI BARI: VARIANTE DI TRACCIATO TRA BARI C.LE E BARI TORRE A MARE
Opere oggetto di prescrizione della Delibera CIPE n. 1 del 28 gennaio 2015

Sottovia carrabile e ciclopedonale S. Anna

FABBRICATO TECNOLOGICO SOLLEVAMENTO ACQUE
IMPIANTO TVCC
PARTICOLARI TIPOLOGICI E DI INSTALLAZIONE

SCALA: -:-

COMMESSA	LOTTO	FASE	ENTE	TIPO DOC.	OPERA/DISCIPLINA	PROGR.	REV.
IA1U	04	E	17	WX	AN0103	401	A

Rev.	Descrizione	Redatto	Data	Verificato	Data	Approvato	Data	Autorizzato Data
A	EMISSIONE ESECUTIVA	A.MARSICO	NOVEMBRE 2016	V.IANNUCCILLI	NOVEMBRE 2016	F. GERNONE	NOVEMBRE 2016	A. FALASCHI NOVEMBRE 2016

ITALFERR S.p.A. U.O. IMPIANTI INDUSTRIALI E TECNOLOGICI Dott. Ing. ALFREDO FALASCHI Ordine Ingegneri di Viterbo N. 365

File: IA1U 04 E 17 WX AN0103 401 A

n. Elab.: