


TIPICO PER LOCALE/AREA CON IMPIANTI IN TUBAZIONI A VISTA
 IMPIANTI SENZA INTERCAPEDINI SIGNIFICATIVE (CONTROSOFFITTI, PAVIMENTI FLOTTANTI)

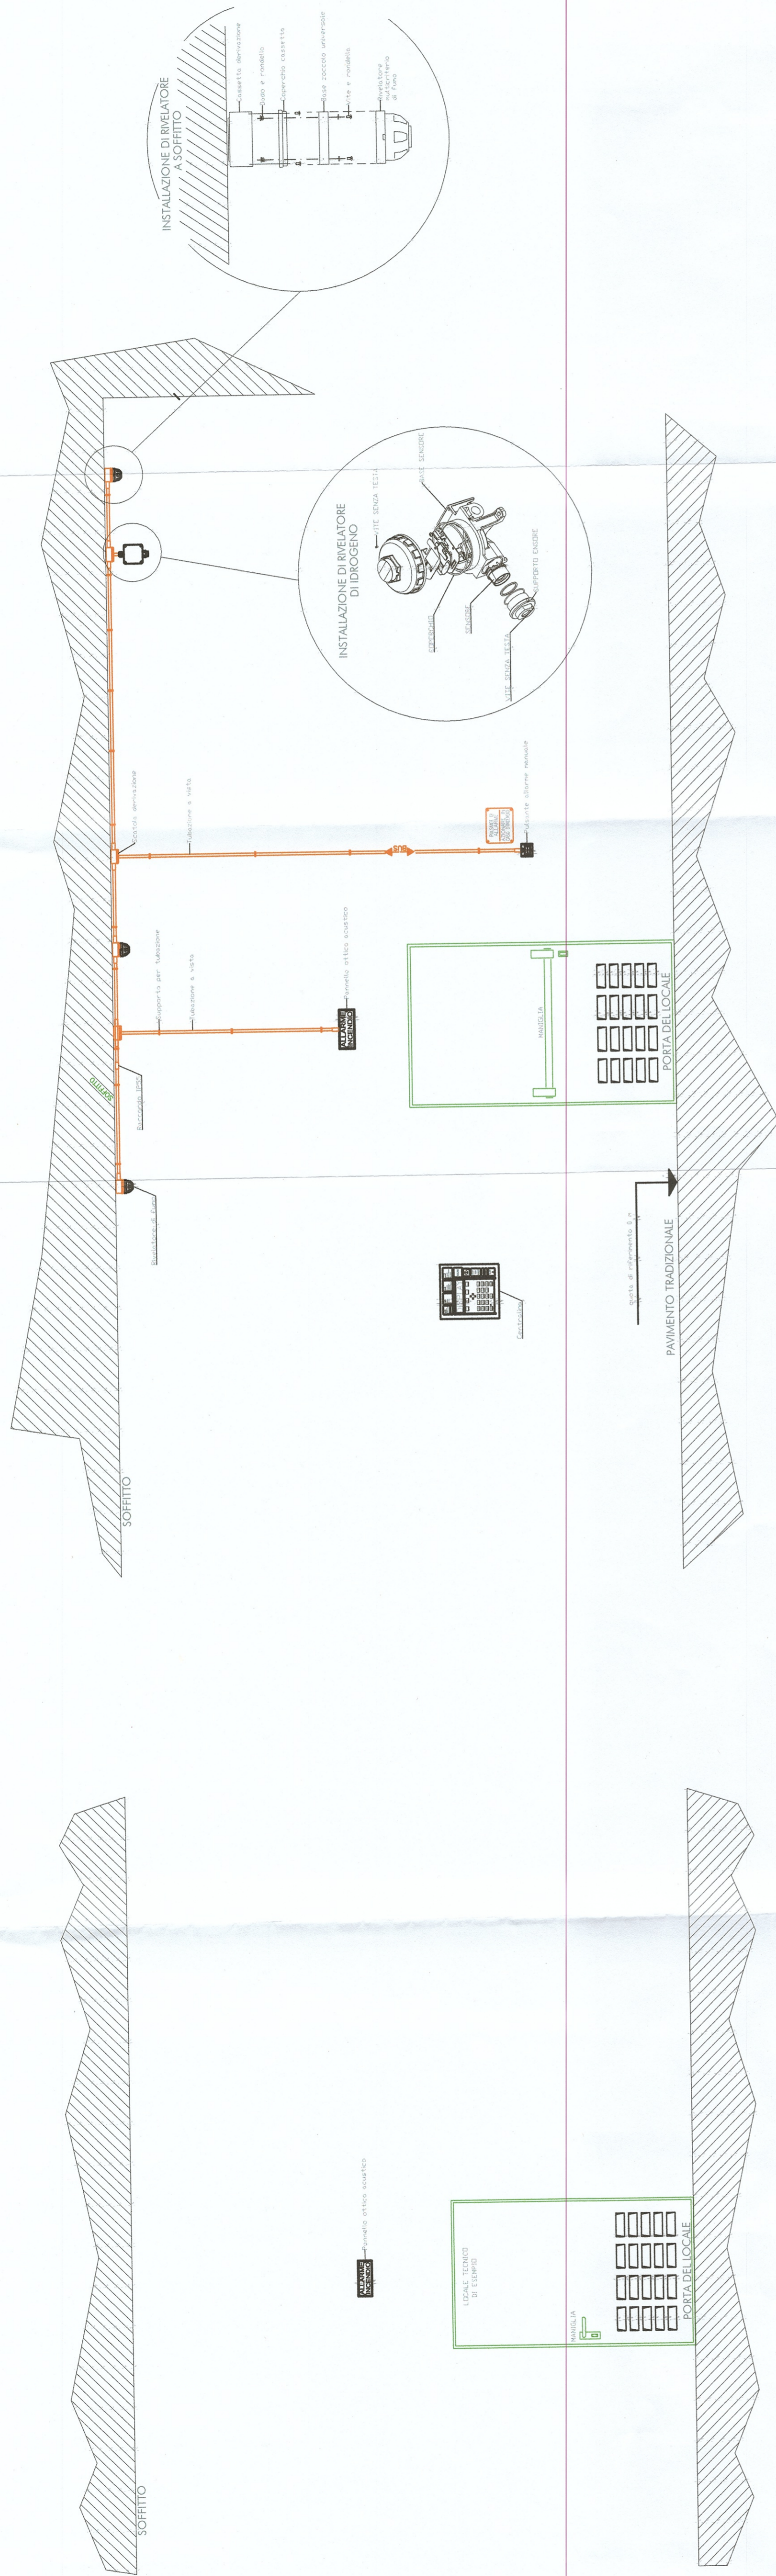

COMMITTENTE:
RFI
 R.F.E. FERROVIARIA ITALIANA
 GRUPPO FERROVIE DELLO STATO ITALIANE
 DIREZIONE INVESTIMENTI
 DIREZIONE PROGRAMMI INVESTIMENTI
 DIRETTRICE SUD - PROGETTO ADRIATICA

PROGETTAZIONE:
ITALFERR
 GRUPPO FERROVIE DELLO STATO ITALIANE

DIREZIONE TECNICA
U.O. IMPIANTI INDUSTRIALI E TECNOLOGICI
PROGETTO ESECUTIVO

RIASSETTO NODO DI BARI
 TRATTA A SUD DI BARI (VARIANTE DI TRACCIATO TRA BARI C.I.E. E BARI TORRE A MARE)
 Opere oggetto di prescrizione della Delibera C.P.E. n. 1 del 28 gennaio 2015
Sottovia carrabile e ciclopedonale S. Anna
FABBRICATO TECNOLOGICO SOLLEVAMENTO ACQUE
IMPIANTO RIVELAZIONE INCENDI
PARTICOLARI TIPOLOGICI E DI INSTALLAZIONE

SCALA:
 -:-

Rev.	Descrizione	Redatto	Data	Verificato	Data	Approvato	Data	Autore
A	BASELINE ESECUTIVA	AMBERCO	NOVEMBRE 2016	V. MANICELLI	NOVEMBRE 2016	F. GEMELLI	NOVEMBRE 2016	DR. ING. FRANCESCO DI VITO

COMMESSA: IATU 04 E 17 WX
 LOTTO: 04
 FASE: E
 TIPO DOC.: 17
 WX
 OPERA/DISCIPLINA: A10107
 PROG.: 401
 REV.: A

Fig. IATU 04 E 17 WX.A01.07.401.A n. Elab.: