


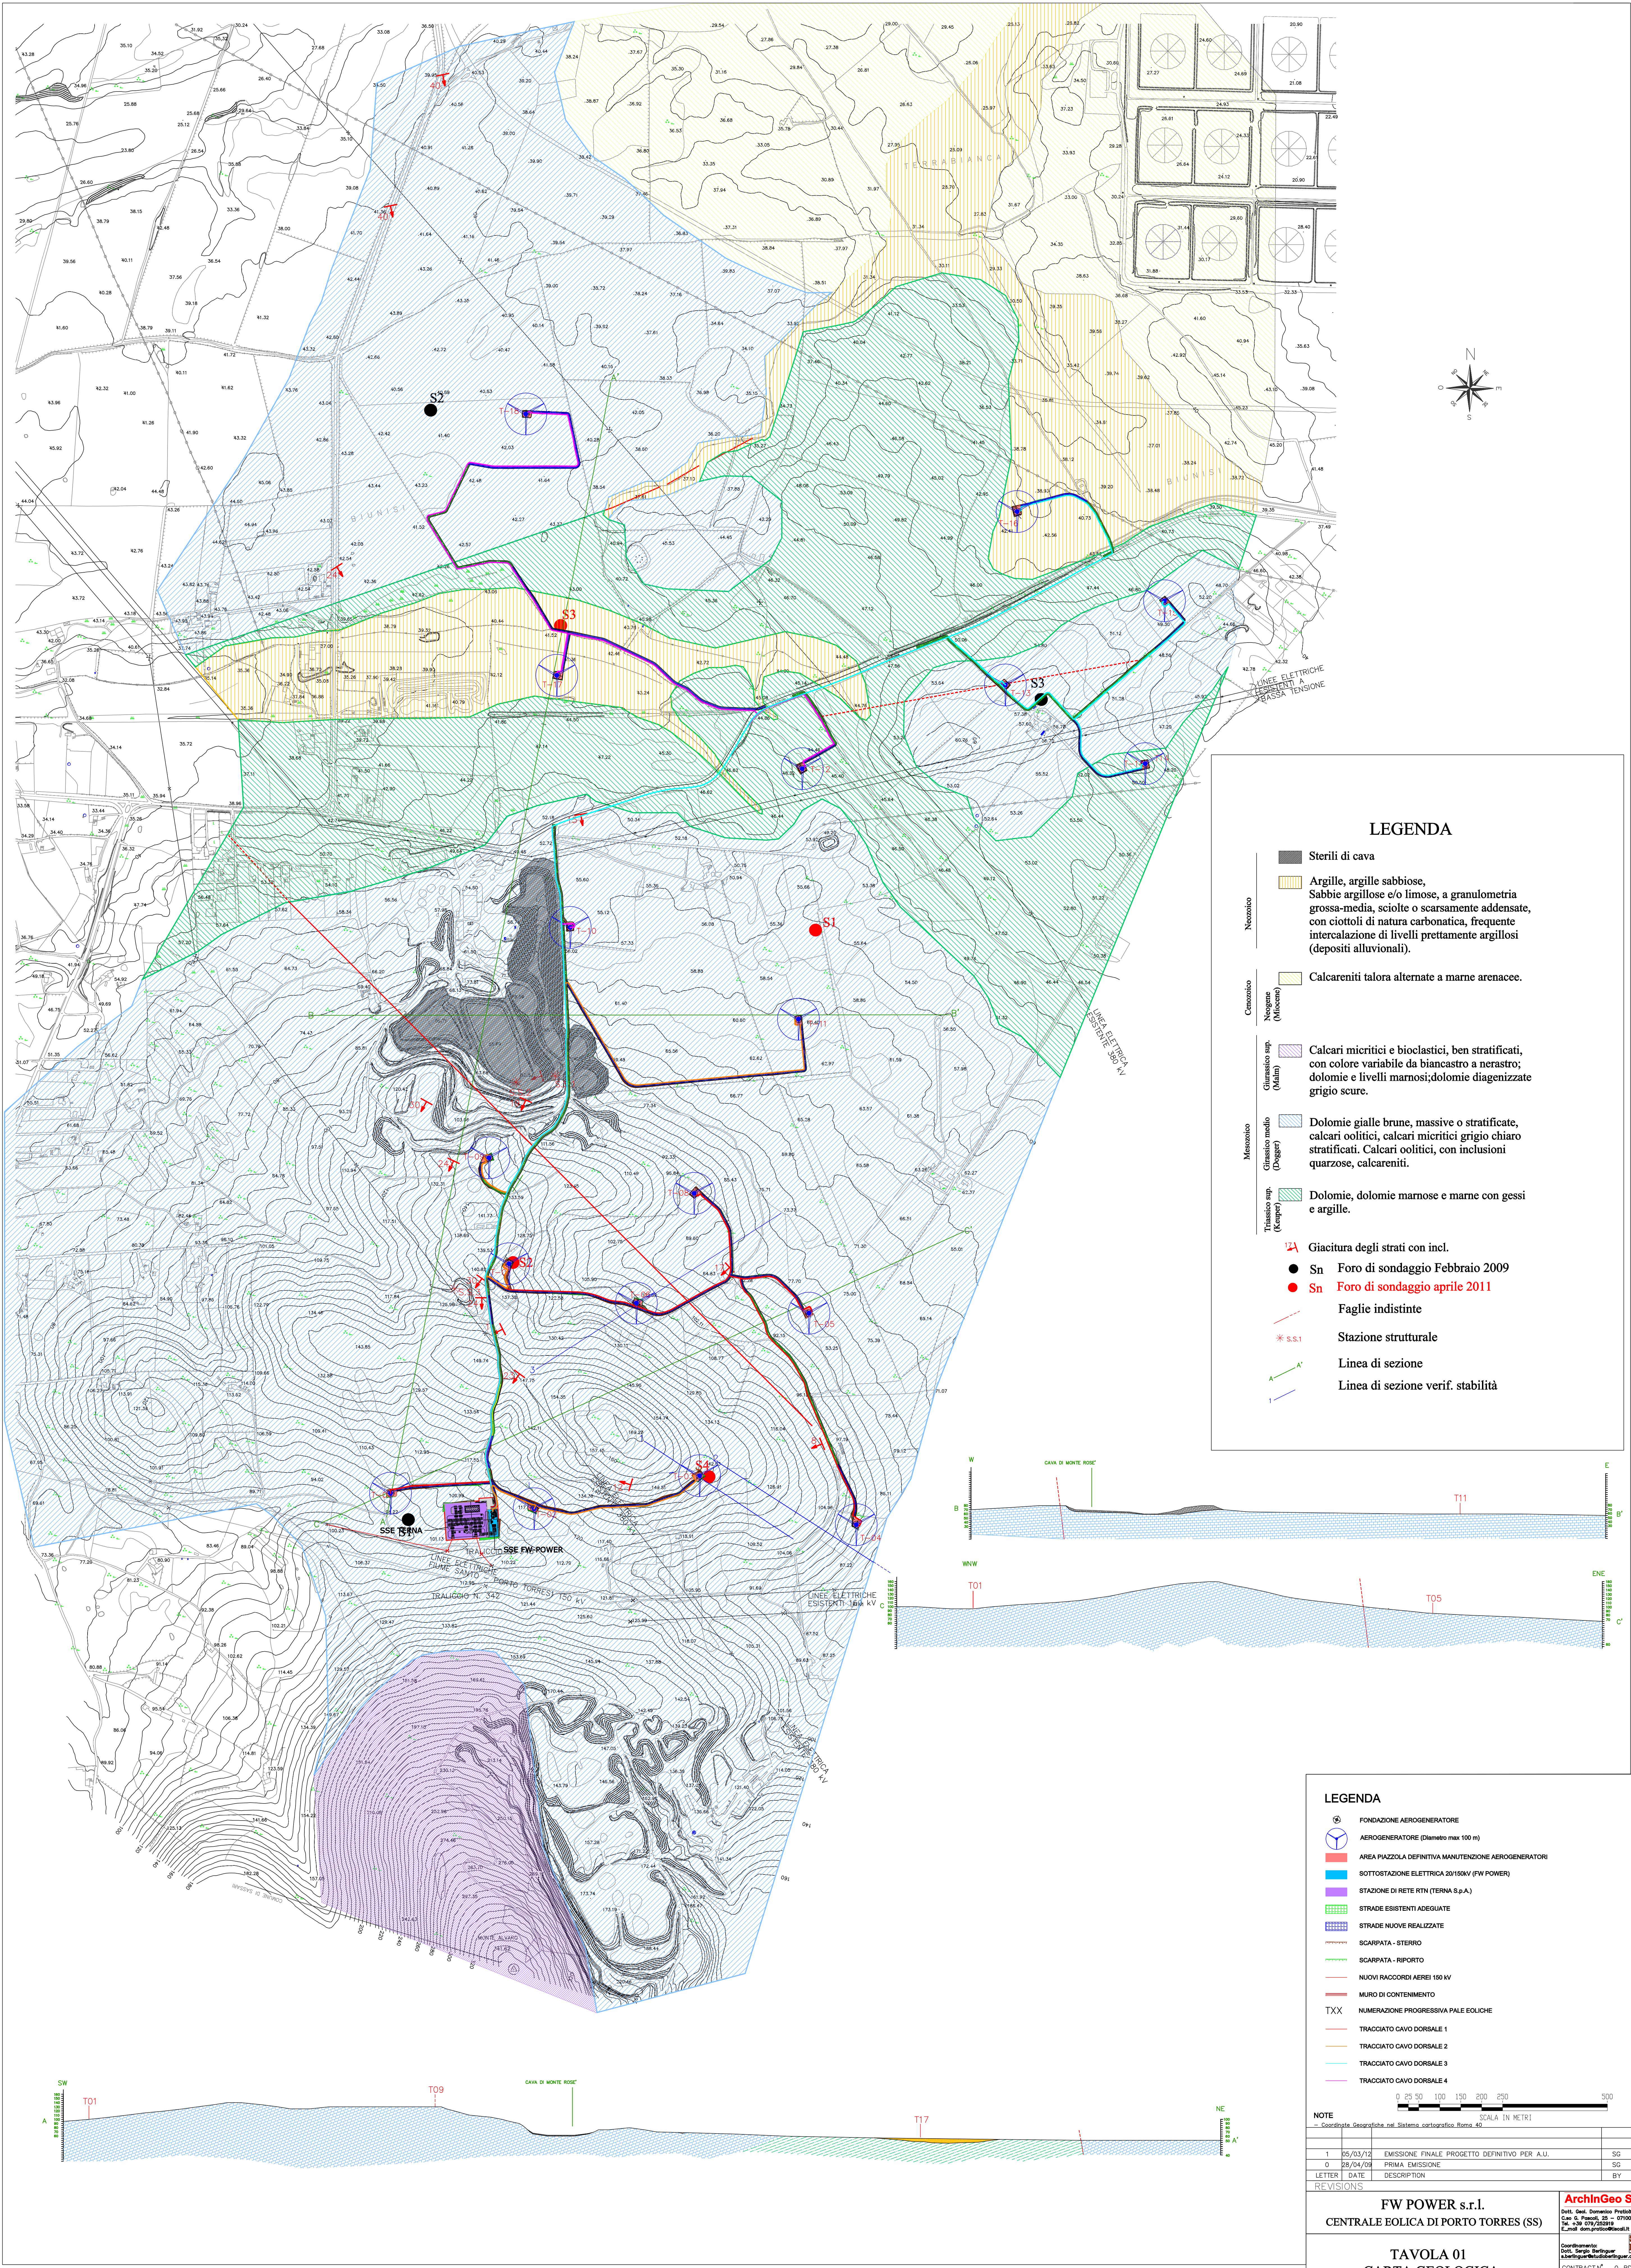

LEGENDA

- Sterili di cava
- Argille, argille sabbiose, Sabbie argillose e/o limose, a granulometria grossa-media, sciolte o scarsamente addensate, con ciottoli di natura carbonatica, frequente intercalazione di livelli prettamente argillosi (depositi alluvionali).
- Calcareni talora alternate a marne arenacee.
- Calcare micritici e bioclastici, ben stratificati, con colore variabile da biancastro a nerastro; dolomie e livelli marnosi; dolomie diagenizzate grigio scure.
- Dolomie gialle brune, massive o stratificate, calcari oolitici, calcari micritici grigio chiaro stratificati. Calcari oolitici, con inclusioni quarzose, calcareniti.
- Dolomie, dolomie marnose e marne con gessi e argille.
- Giacitura degli strati con incl.
- Sn Foro di sondaggio Febbraio 2009
- Sn Foro di sondaggio aprile 2011
- Faglie indistinte
- Stazione strutturale
- Linea di sezione
- Linea di sezione verif. stabilita

LEGENDA

- FONDAZIONE AEROGENERATORE
- AEROGENERATORE (diametro max 100 m)
- AREA PIAZZOLA DEFINITIVA MANUTENZIONE AEROGENERATORI
- SOTTOSTAZIONE ELETTRICA 20150KV (P.W. POWER)
- STAZIONE DI RETE RTN (TERNA S.p.A.)
- STRADE ESISTENTI ADEGUATE
- STRADE NUOVE REALIZZATE
- SCARPATA - STERRO
- SCARPATA - RIPORTO
- NUOVI RACCORDI AEREI 150 KV
- MURO DI CONTENIMENTO
- NUMERAZIONE PROGRESSIVA PALE EOLICHE
- TRACCIATO CAVO DORSALE 1
- TRACCIATO CAVO DORSALE 2
- TRACCIATO CAVO DORSALE 3
- TRACCIATO CAVO DORSALE 4

NOTE				COORDINATE GEOGRAFICHE NEL SISTEMA CARTOGRAFICO ROMA 40			
1	05/03/12	EMISSIONE FINALE. PROGETTO DEFINITIVO PER A.U.	SG	RM	AP		
0	28/04/09	PRIMA EMISSIONE	SG	RM	AP		
LETTER	DATE	DESCRIPTION	BY	CHK	APP.		
REVISIONS							
FW POWER s.r.l.				ArchGeo S.r.l.			
CENTRALE EOLICA DI PORTO TORRES (SS)				Data: Def. Domenico Presti Cao G. Rossi, 25 - 07100 - Sassari (SS) Tel. +39 079 20099 E-mail: dani.rossi@archgeo.it			
TAVOLA 01				Studio Berlinguer			
CARTA GEOLOGICA				Contratto n° 0-80-0695A			
FW POWER s.r.l.				THIS DWG. SUPERSEDES BY SCALE			
THIS DWG. SUPERSEDES				1:5000			
DWG. N°				REV. 1			